DATA	REVISIONE	TAVOLA
25.05.2022	00	1
COMMITTENTE: FOSSATI SERRAMENTI SRL		
TITOLO: PLANIMETRIA GENERALE SEDE VIA BASILICATA - CATTAGNINA		

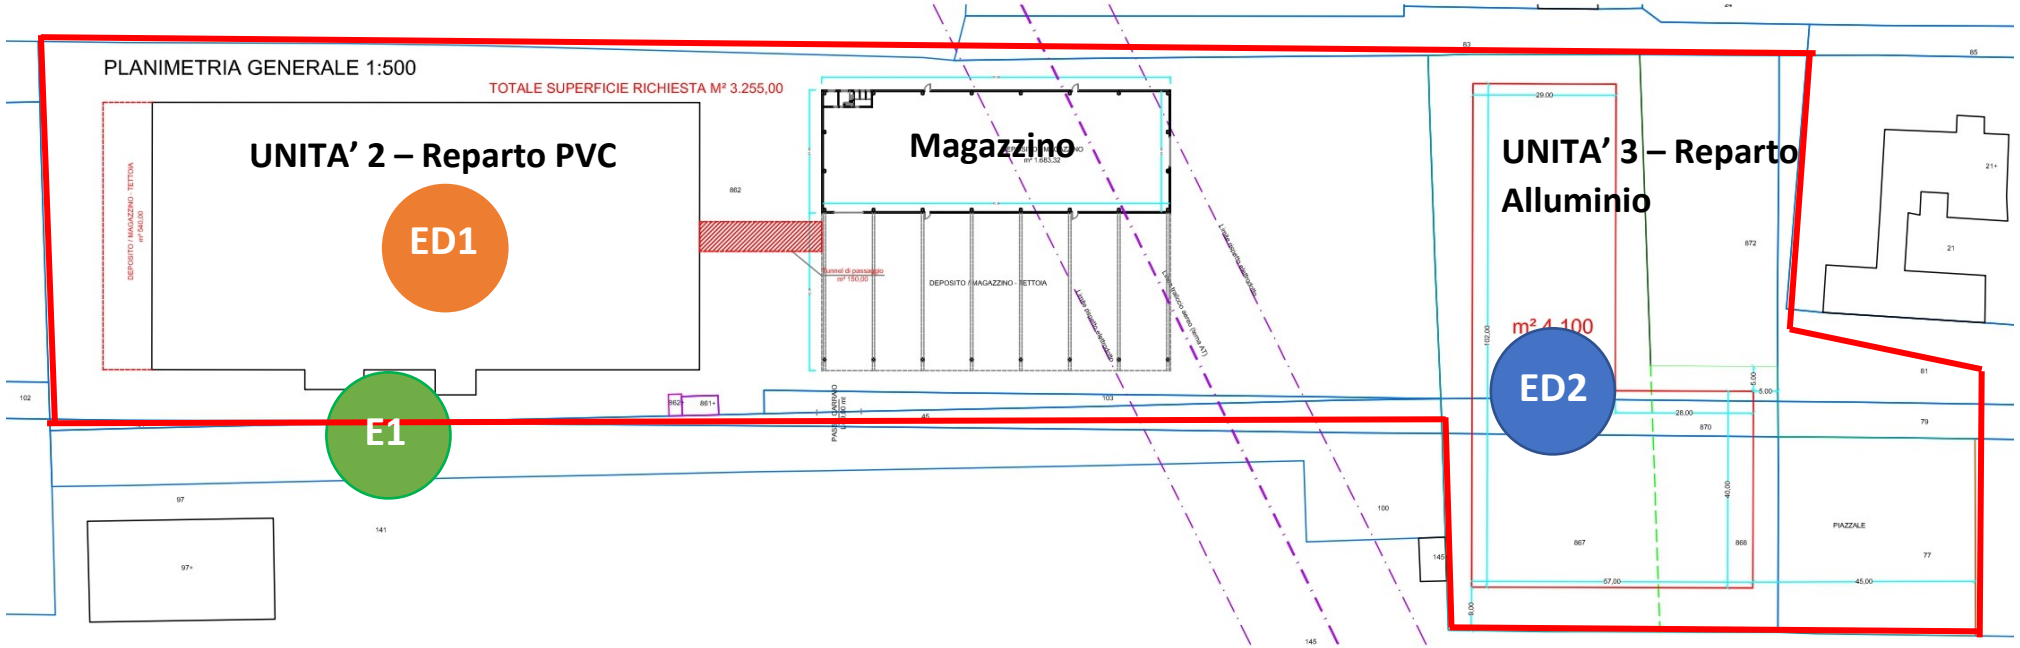

E1 – E1 – Lavorazione cassonetti in pvc, falsi telai in legno e alluminio

ED1 – ED1 – Emissione diffusa UNITA' 2
(reparto PVC: Taglio PVC, Taglio rinforzi, saldatura, uso colle e detergenti)

ED2 – ED2 – Emissione diffusa UNITA' 3
(reparto Alluminio: Taglio alluminio, uso colle e detergenti)