

STUDIO TECNICO GEOMETRI

Battini Filippo, Buschi Massimo & Associati

via IV Novembre 130 - 29122 Piacenza - tel. 0523/452550-452516
E-Mail: studio.fortunati@agonet.it

Committente: FOSSATI SERRAMENTI s.r.l.

Progetto di Realizzazione edificio industriale

Cantiere: Comune di Rottofreno - Località Cattagnina - Via Basilicata

Elaborato: Schema impianto fognario
zona di intervento

A

Emesso il 09/05/2022

Tav.N° 6

Scala 1:500

Conf. d'Ord.:

File: Fossati Serramenti.dwg

DATA REVISIONE

DATA

DATA


DISEGNATORE Commodoro

Timbro e firma del Progettista

Il Committente

A norma di legge il presente disegno non potrà essere riprodotto né consegnato a terzi né utilizzato per scopi diversi da quello di destinazione senza l'autorizzazione scritta di questo studio tecnico che ne detiene la proprietà.

PLANIMETRIA PIANO TERRA - Stato di progetto 1:500

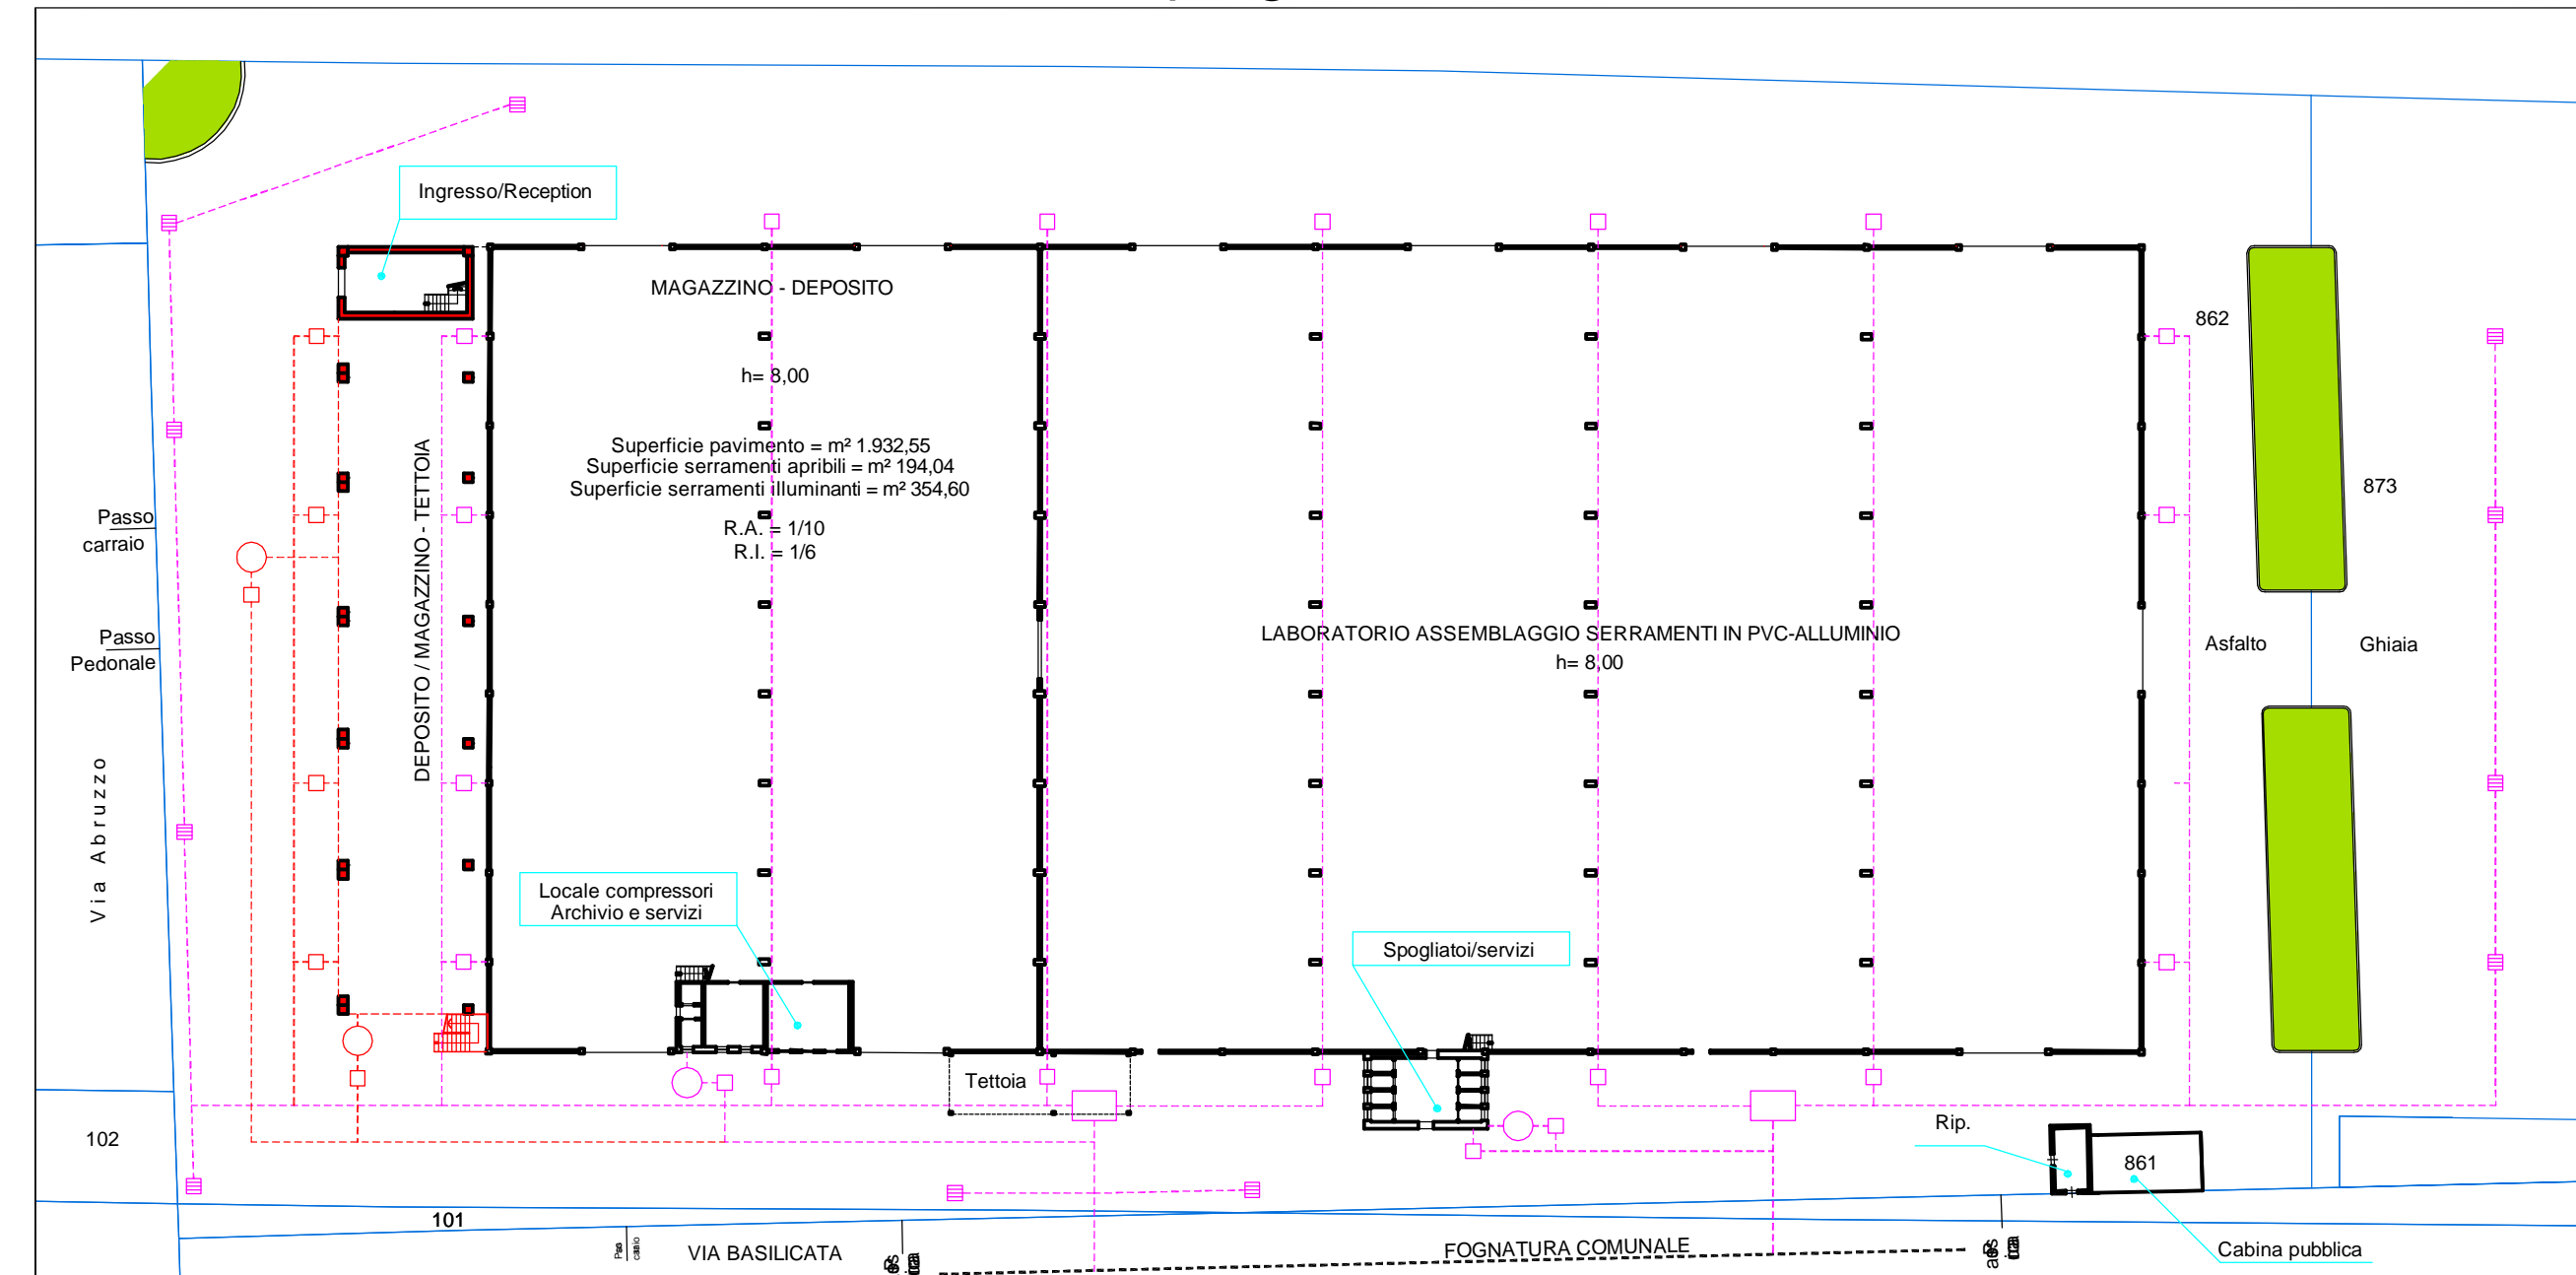

LEGENDA FOGNATURA ESISTENTE		LEGENDA NUOVA FOGNATURA	
	Pozzetto pluviale		Pozzetto pluviale
	Caditoia		Caditoia
	Fossa biologica		Fossa biologica
	Vasca di raccolta		

PLANIMETRIA PIANO PRIMO - Stato di progetto 1:500

