




Prospetto SUD

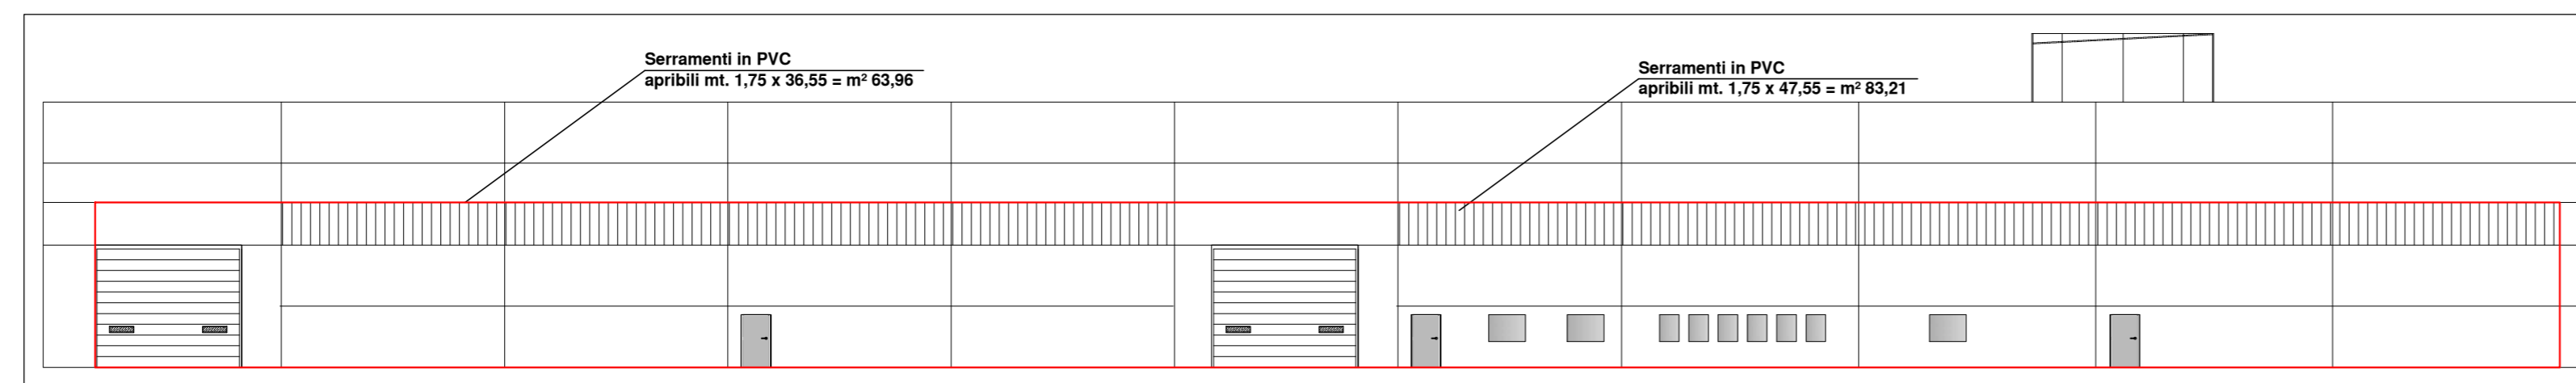


Prospetto NORD

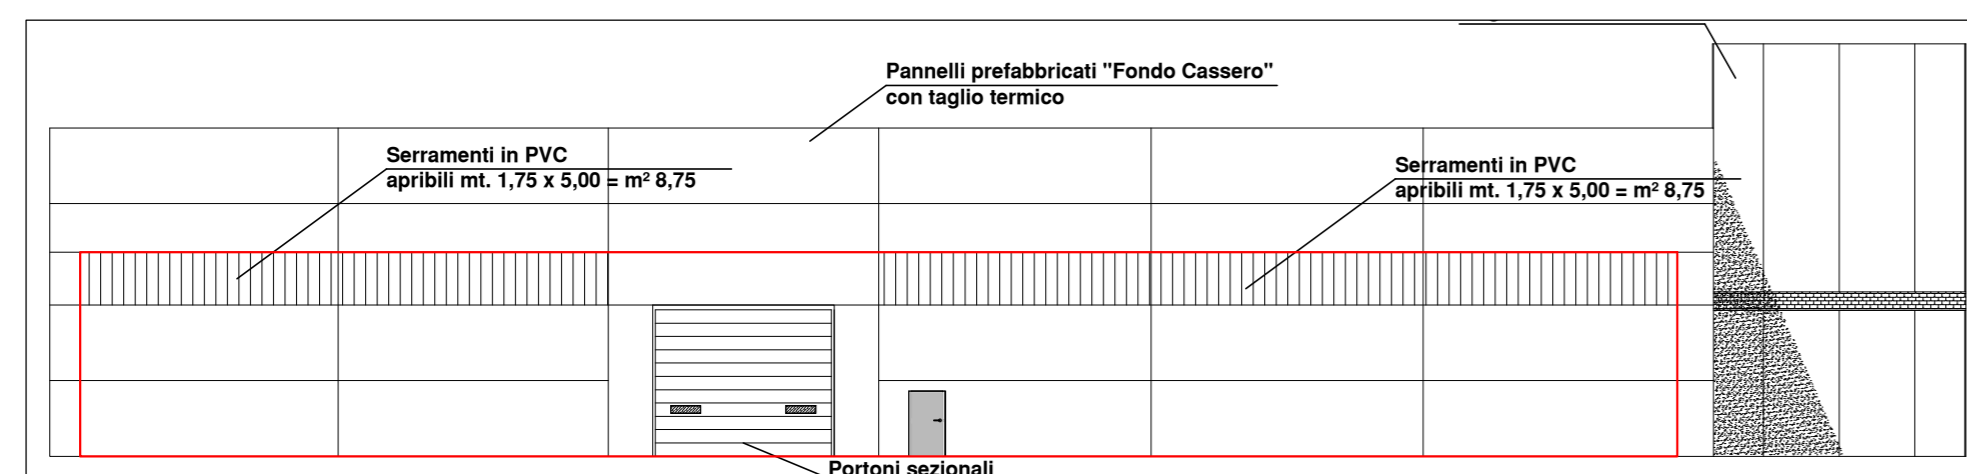

Prospetto OVEST

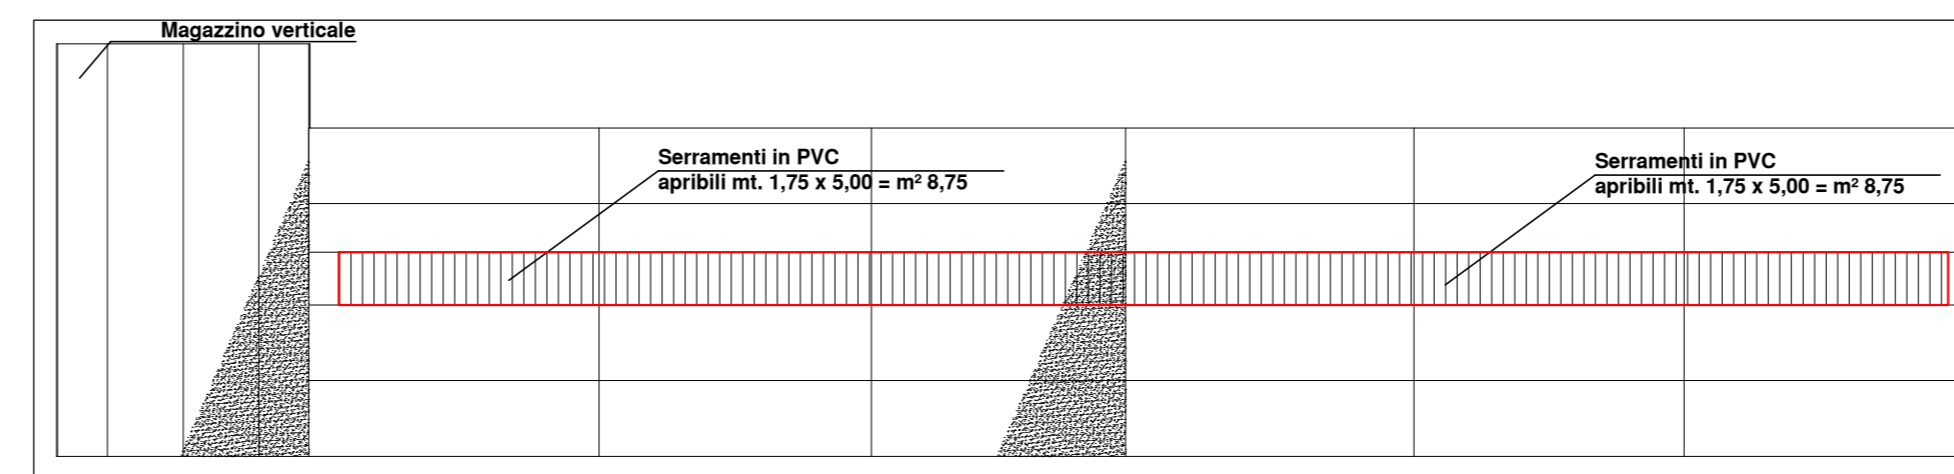

Prospetto EST

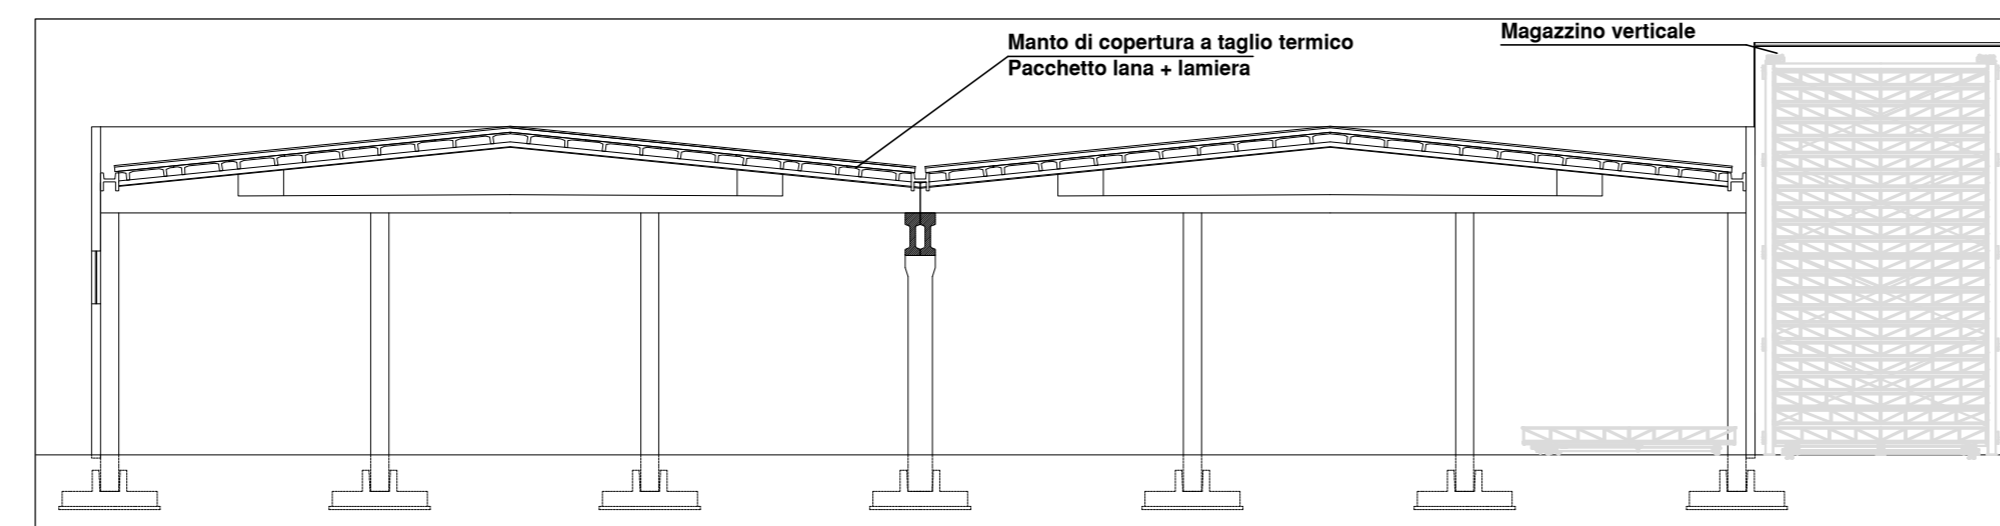

Sezione A - A'

COMMITTENTE
Fossati Serramenti S.r.l.
 via Castello Noce 5, Rottofreno
 29010 Rottofreno (PC)

OPERA
 Progetto definitivo impianti tecnologici nuovo capannone ad uso laboratorio in via Basilicata, loc. Cattagnina - 29010 Rottofreno (PC)

OGGETTO
PARERE PROGETTO ANTINCENDIO
 Prospetti e sezioni laboratorio

| | | | | |
|-----------|--------------|-----------------|---------------|-------------|
| commessa | n° documento | data | aggiornamento | scala |
| 241-22 | VVF03 | 21/07/2022 | - | 1:250 |
| 0 | 21-07-2022 | PRIMA EMISSIONE | N.G. | A.M. |
| REVISIONE | DATA | DESCRIZIONE | DISEGNATO | CONTROLLATO |
| | | | | APPROVATO |

DIRETTORE TECNICO
 Dott. Ing. Enrico Riccardi - Iscritto all'Albo degli ingegneri della Provincia di Piacenza al n. 1003

COLLABORATORI
 Dott. Ing. Gianluca Ceruti - Iscritto all'Albo degli ingegneri della Provincia di Piacenza al n. 1421
 Dip. Ing. Federica Pinotti - Iscritta al Collegio dei Periti Industriali e Periti Industriali Laureati della Provincia di Piacenza al n. 487

SRC Ingegneria S.r.l.
 Dott. Ing. Enrico Riccardi (Direttore Tecnico) & Partners

Servizi di ingegneria integrata
 Project management

Via Castello, 79/58-29121- Piacenza (PC)
 Tel 0523324851 - Fax 05231860416
 email: ufficio.tecnico@srcingegneria.it

DIRETTORE TECNICO

PROGETTISTA