

STUDIO TECNICO GEOMETRI

Battini Filippo, Buschi Massimo & Associati

via IV Novembre 130 - 29122 Piacenza - tel. 0523/452550-452516
E-Mail: studio.fortunati@agonet.it

Committente: FOSSATI SERRAMENTI s.r.l.

Progetto di Realizzazione edificio industriale

Cantiere: Comune di Rottofreno - Località Cattagnina - Via Basilicata

Elaborato: Pianta copertura, prospetto e sezione
zona di intervento

A

Emesso il 09/05/2022

Scala 1:200

Conf. d'Ord.:

Tav.N° 10

File: Fossati Serramenti.dwg


DATA	REVISIONE
DATA	
DATA	
DATA	
DISEGNATORE	Commodoro

Timbro e firma del Progettista


Il Committente

A norma di legge il presente disegno non potrà essere riprodotto ne consegnato a terzi ne utilizzato per scopi diversi da quello di destinazione senza l'autorizzazione scritta di questo studio tecnico che ne detiene la proprietà.

PIANTA COPERTURA (senza manto)

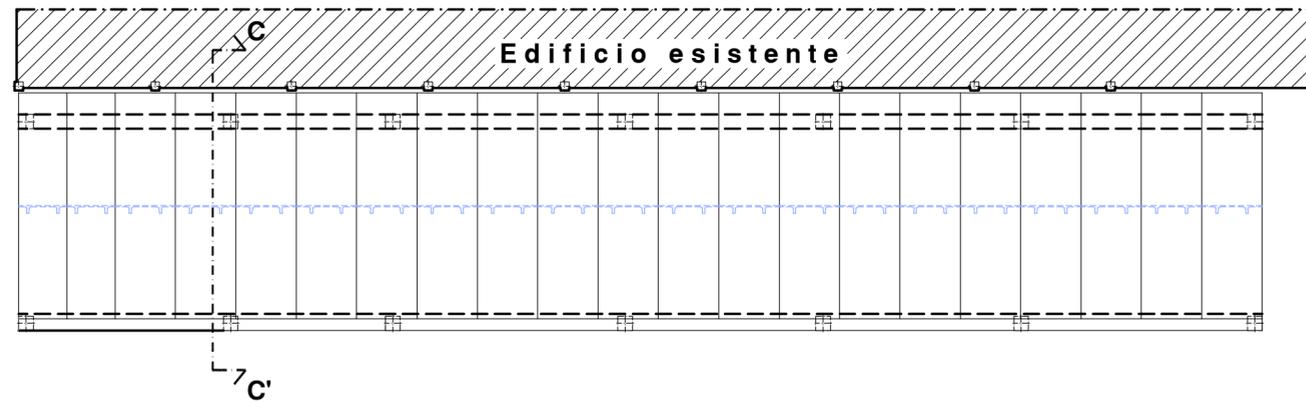

Prospetto fronte strada

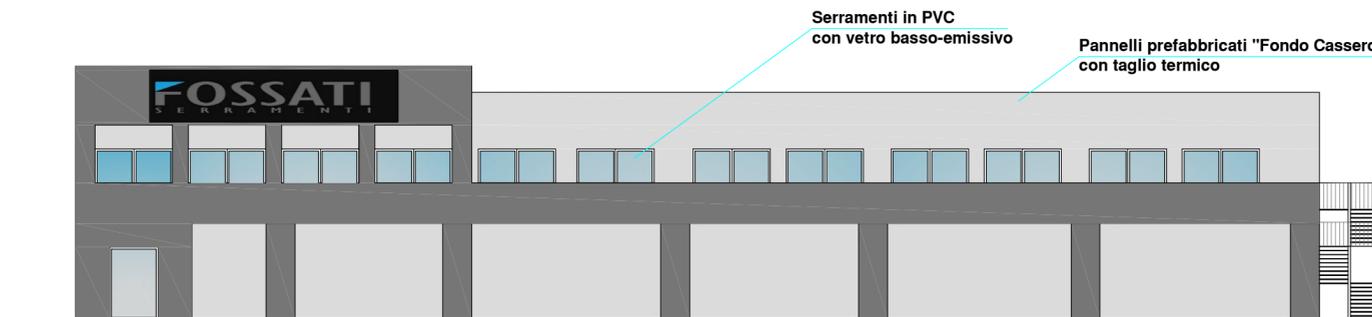

SEZIONE C-C'

