


STUDIO TECNICO GEOMETRI Battini Filippo, Buschi Massimo & Associati via IV Novembre 130 - 29122 Piacenza - tel. 0523/452550-452516 E-Mail: studio.fortunati@agonet.it	
Committente: FOSSATI SERRAMENTI s.r.l.	
Progetto di Realizzazione edificio industriale	
Cantiere: Comune di Rottofreno - Località Cattagnina - Via Basilicata	
Elaborato: Relazione fotografica con planimetria generale per individuazione scatti	
Emesso il 09/05/2022	Tav.N° 2
Scala 1:500	
Conf. d'Ord.:	File: Fossati Serramenti.dwg
DATA	REVISIONE
DATA	
DATA	
DISEGNATORE	Commodoro
Timbro e firma del Progettista	Il Committente
A norma di legge il presente disegno non potrà essere riprodotto né consegnato a terzi né utilizzato per scopi diversi da quello di destinazione senza l'autorizzazione scritta di questo studio tecnico che ne detiene la proprietà.	

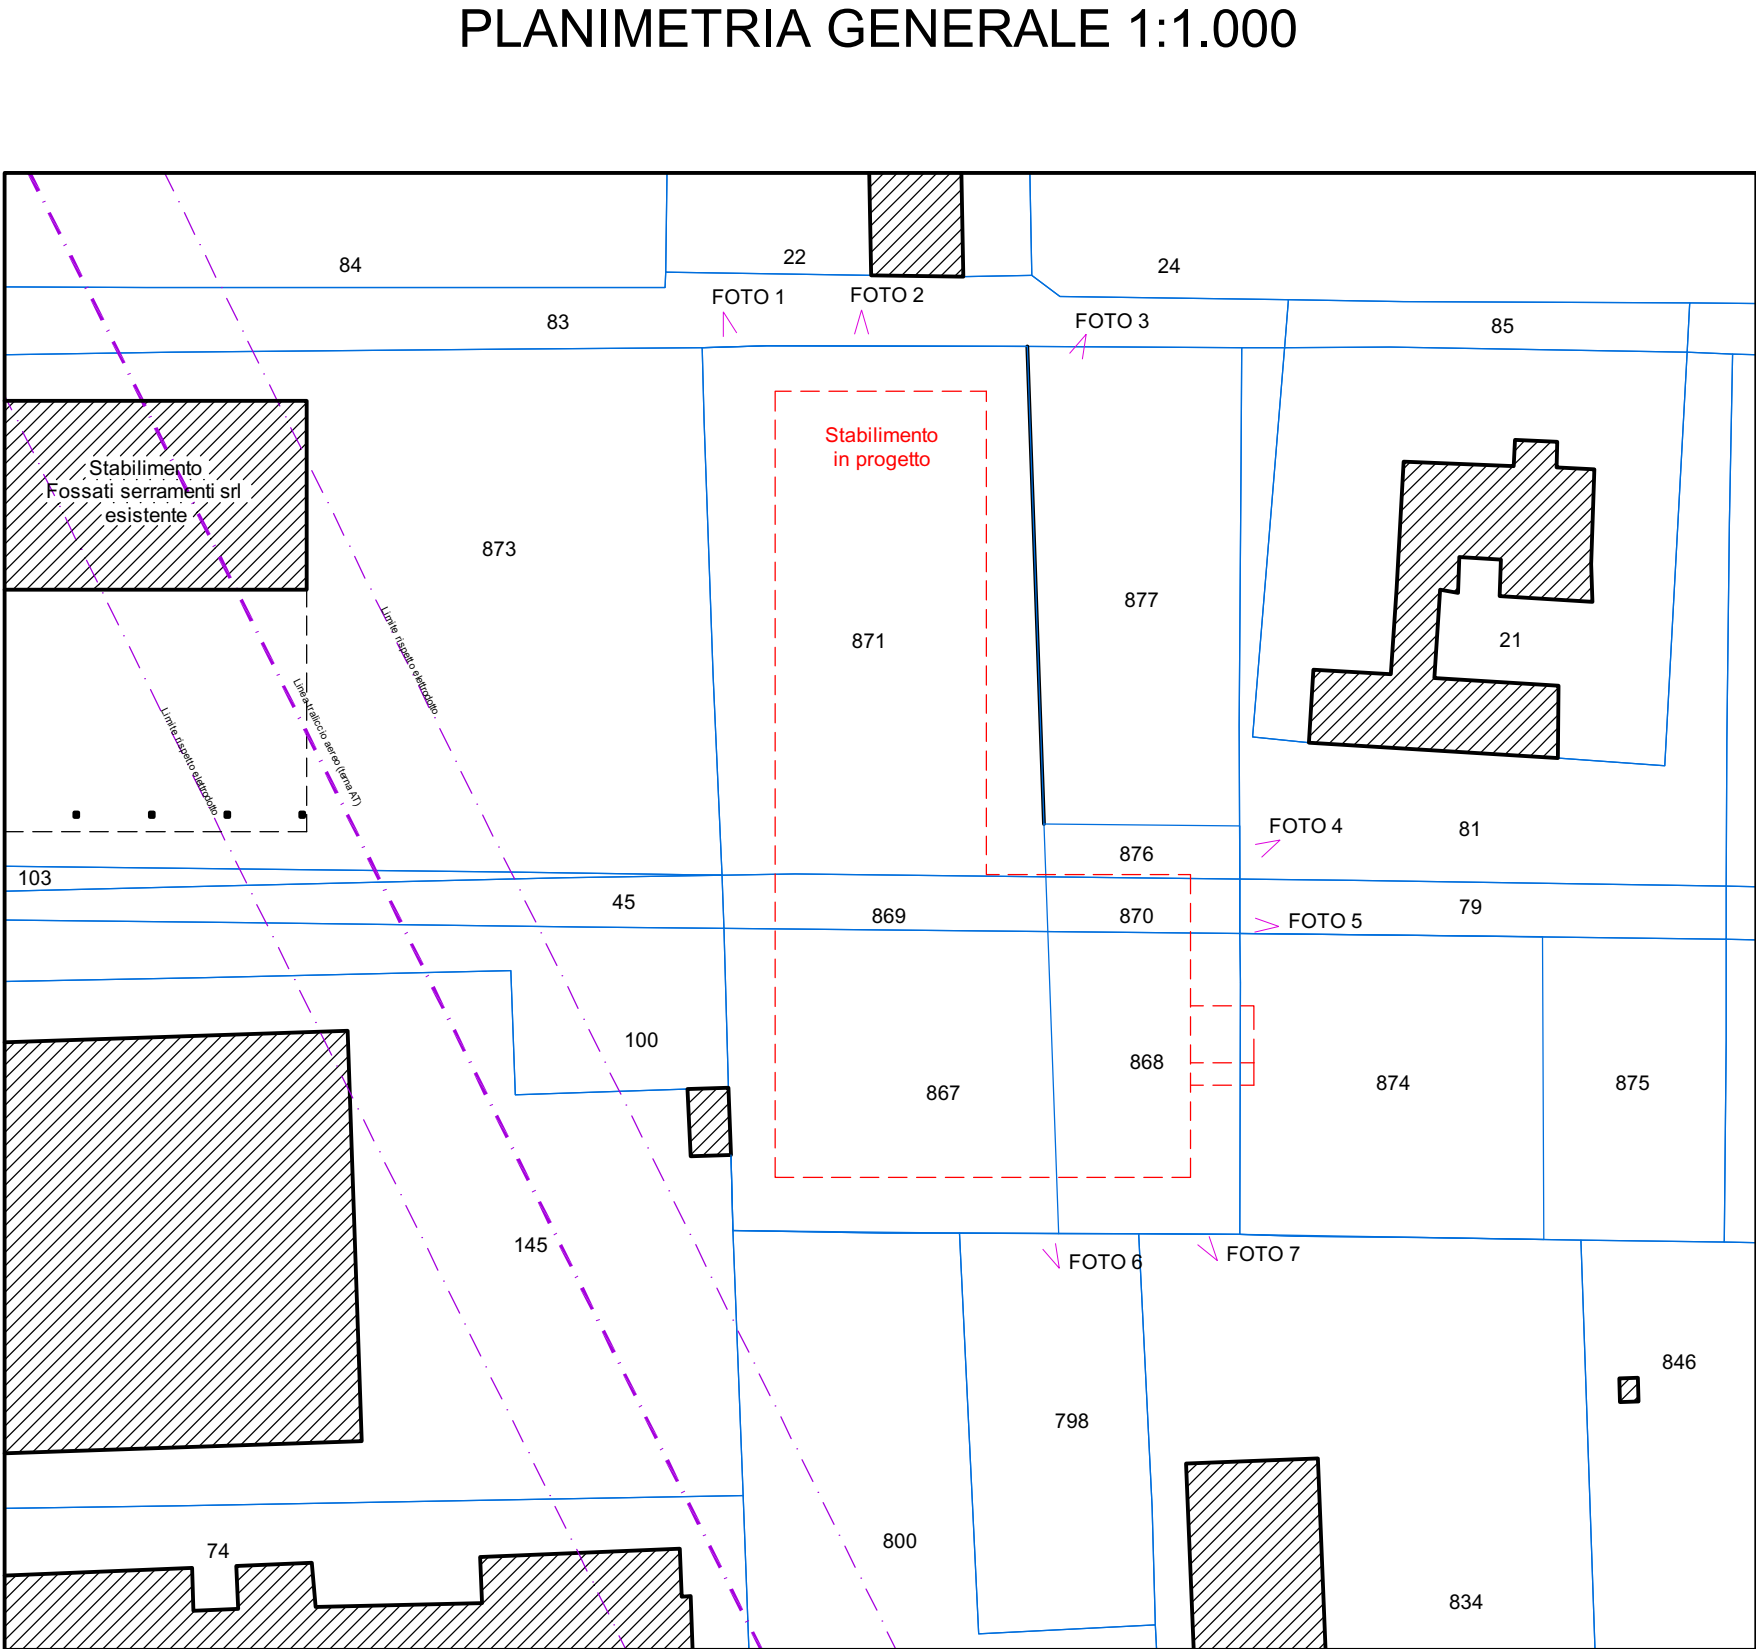

RELAZIONE FOTOGRAFICA

FOTO 1



FOTO 2



FOTO 3



FOTO 4



FOTO 5



FOTO 6



FOTO 7

