




PLANIMETRIA PIANO TERRA - Stato attuale 1:500

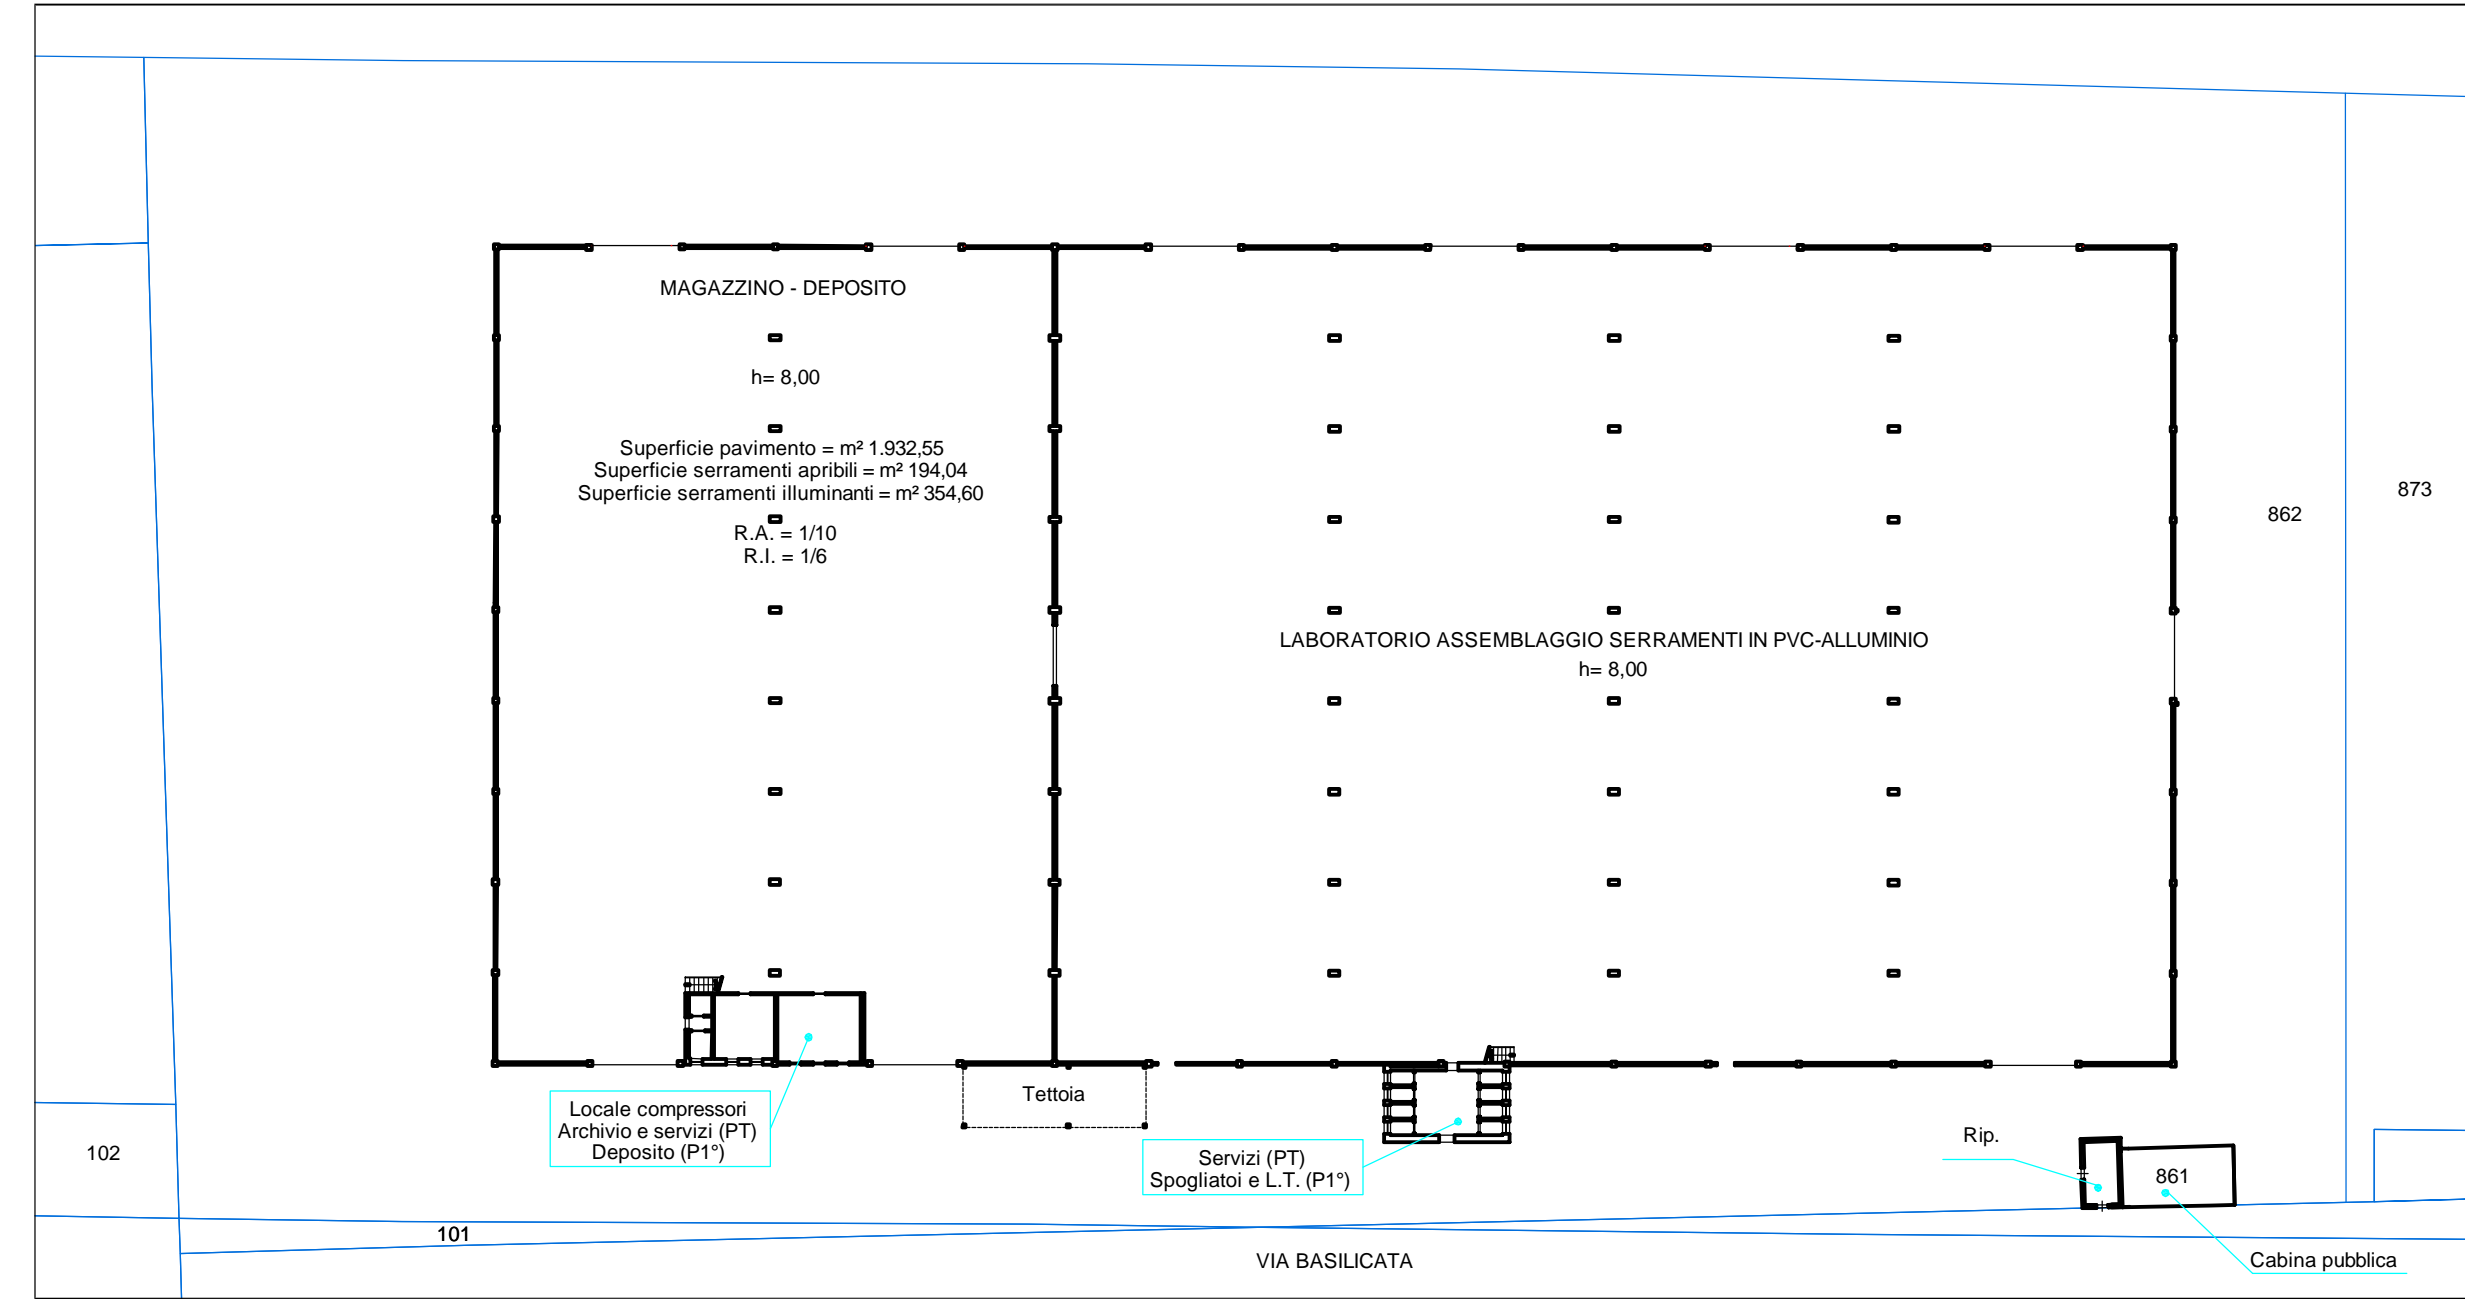


PLANIMETRIA PIANO TERRA - Stato comparativo 1:500

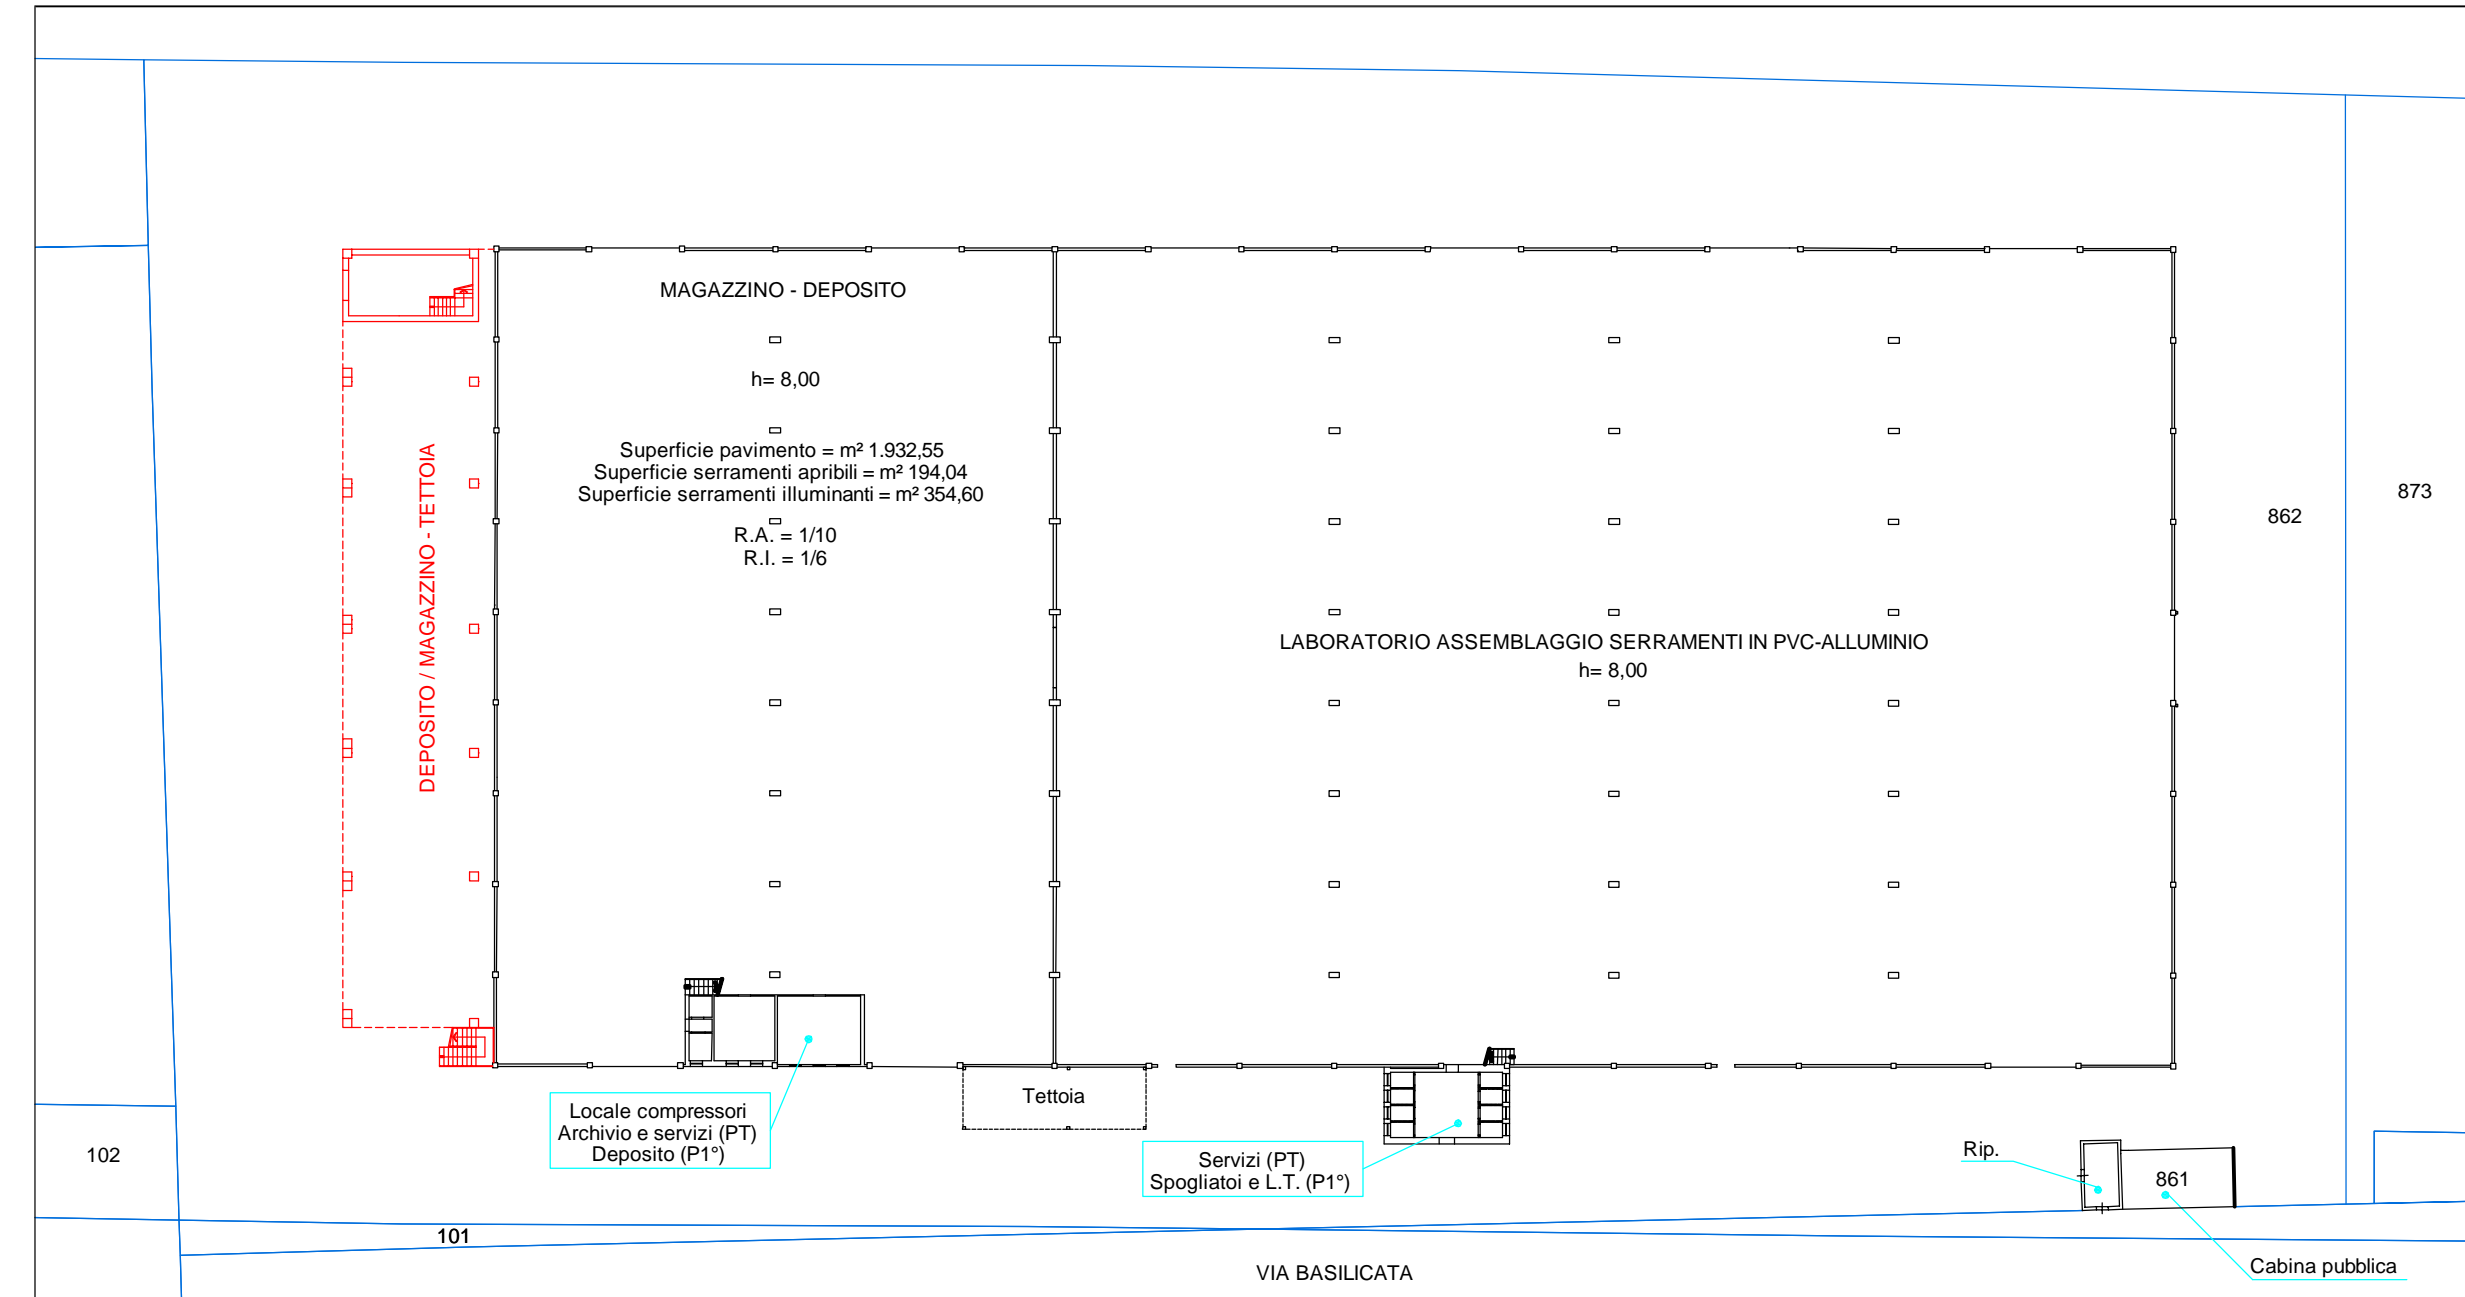


PLANIMETRIA PIANO TERRA - Stato di progetto 1:500

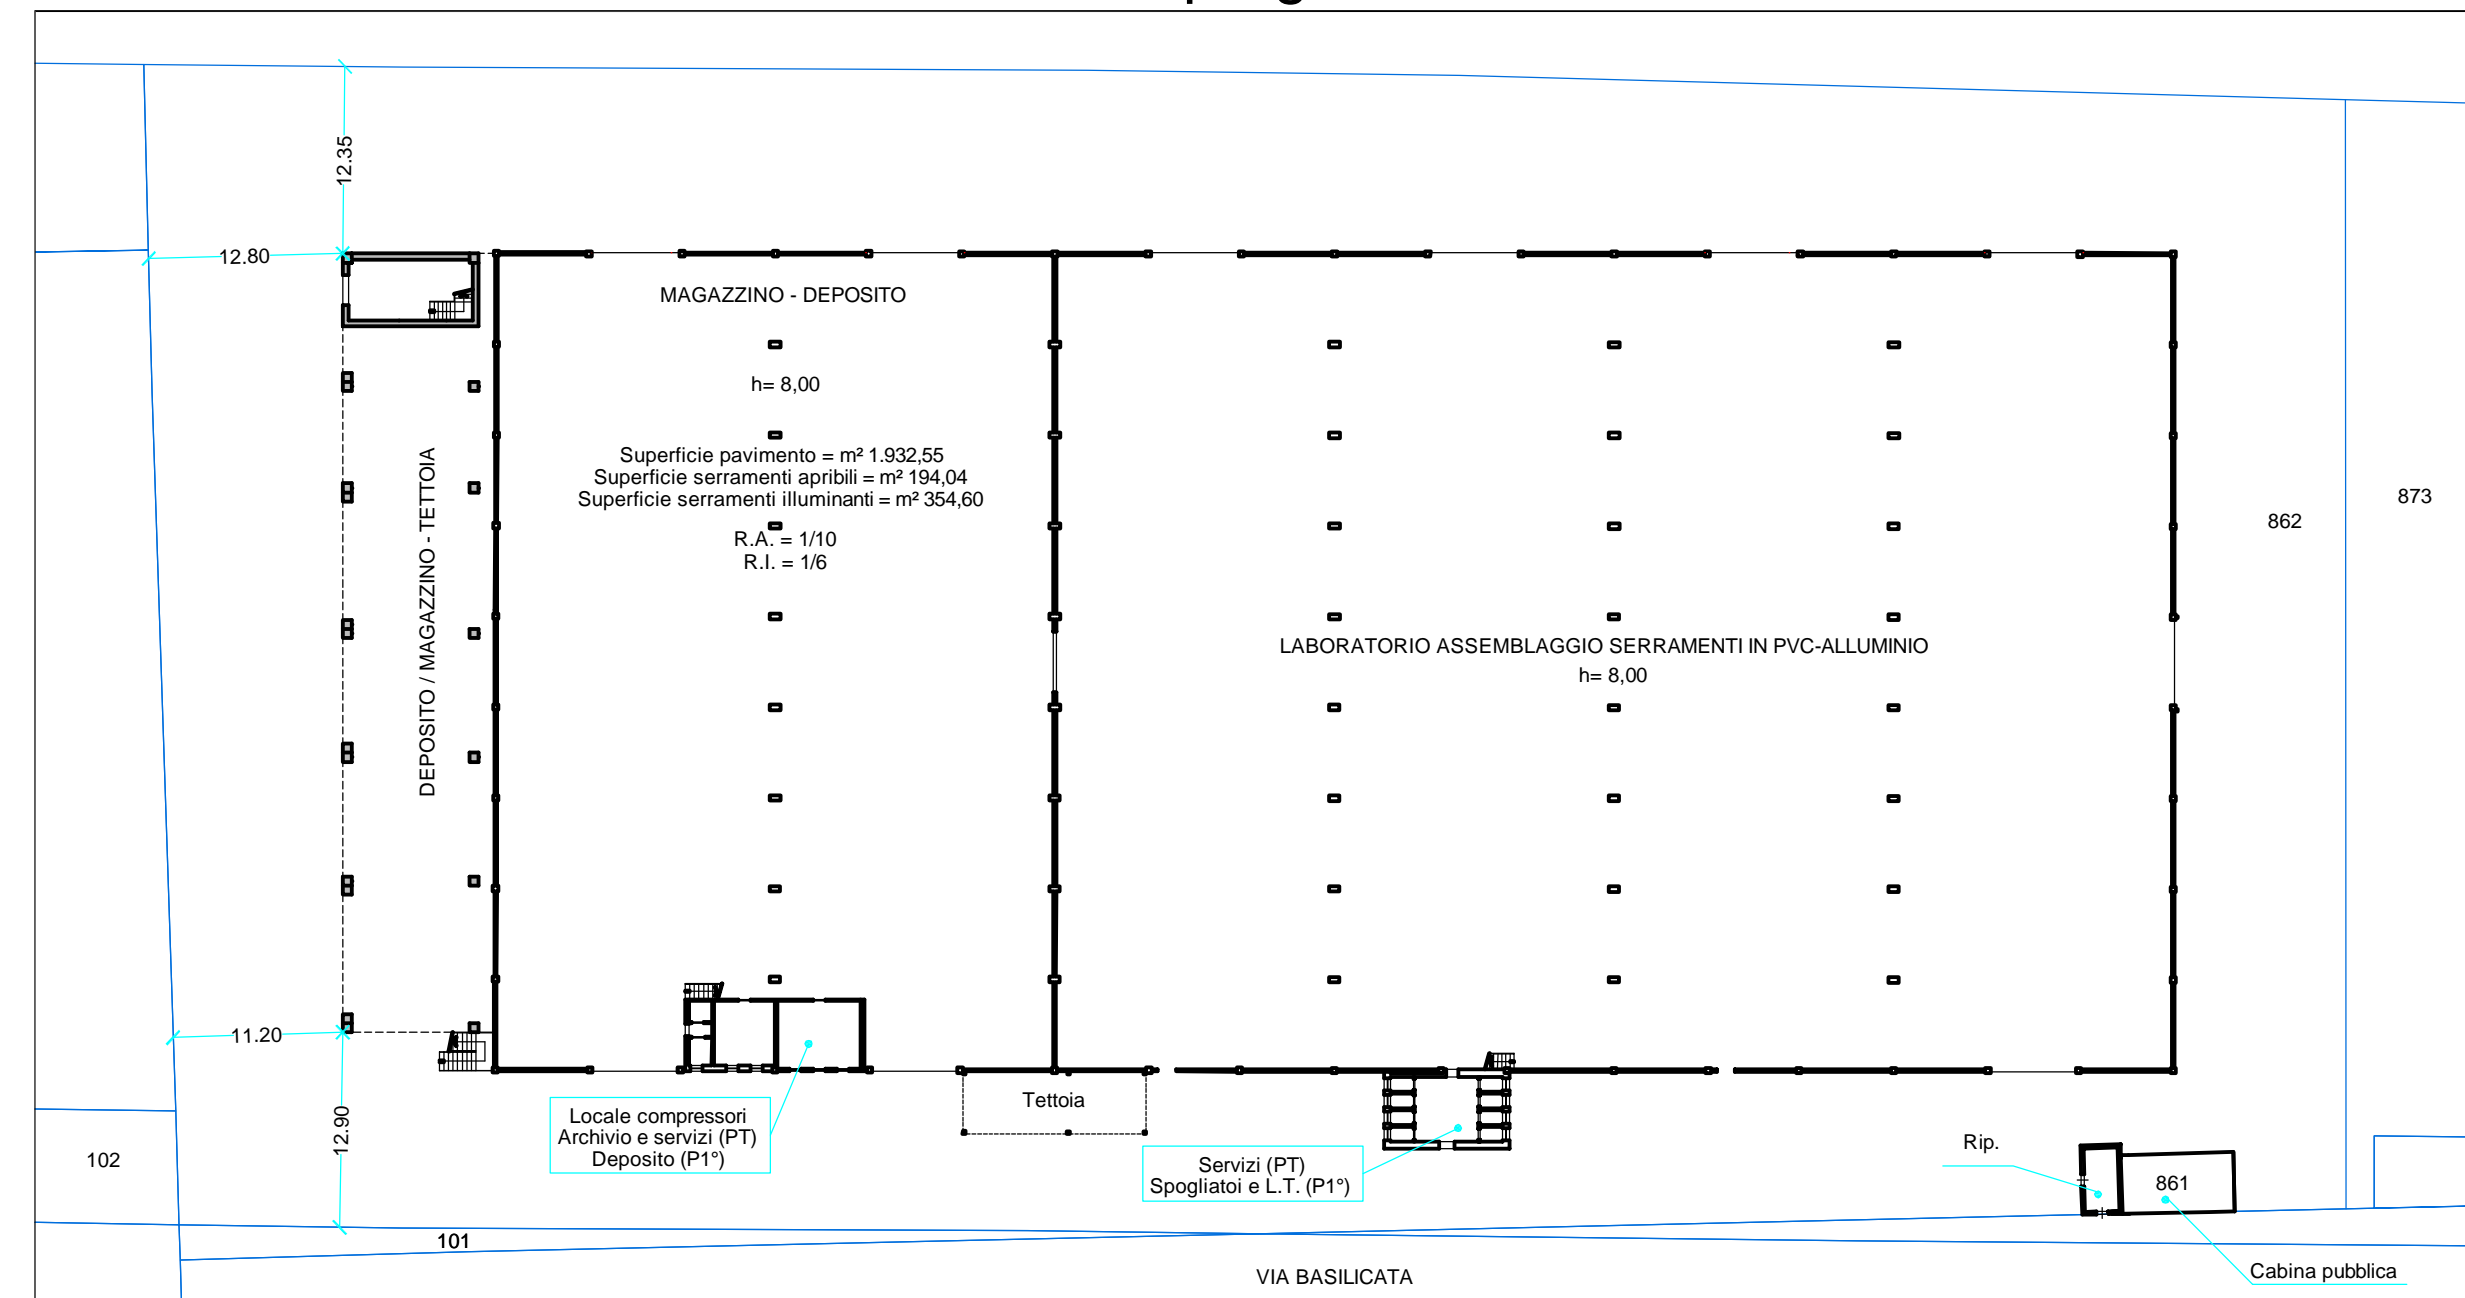

PIANO TERRA 1:100

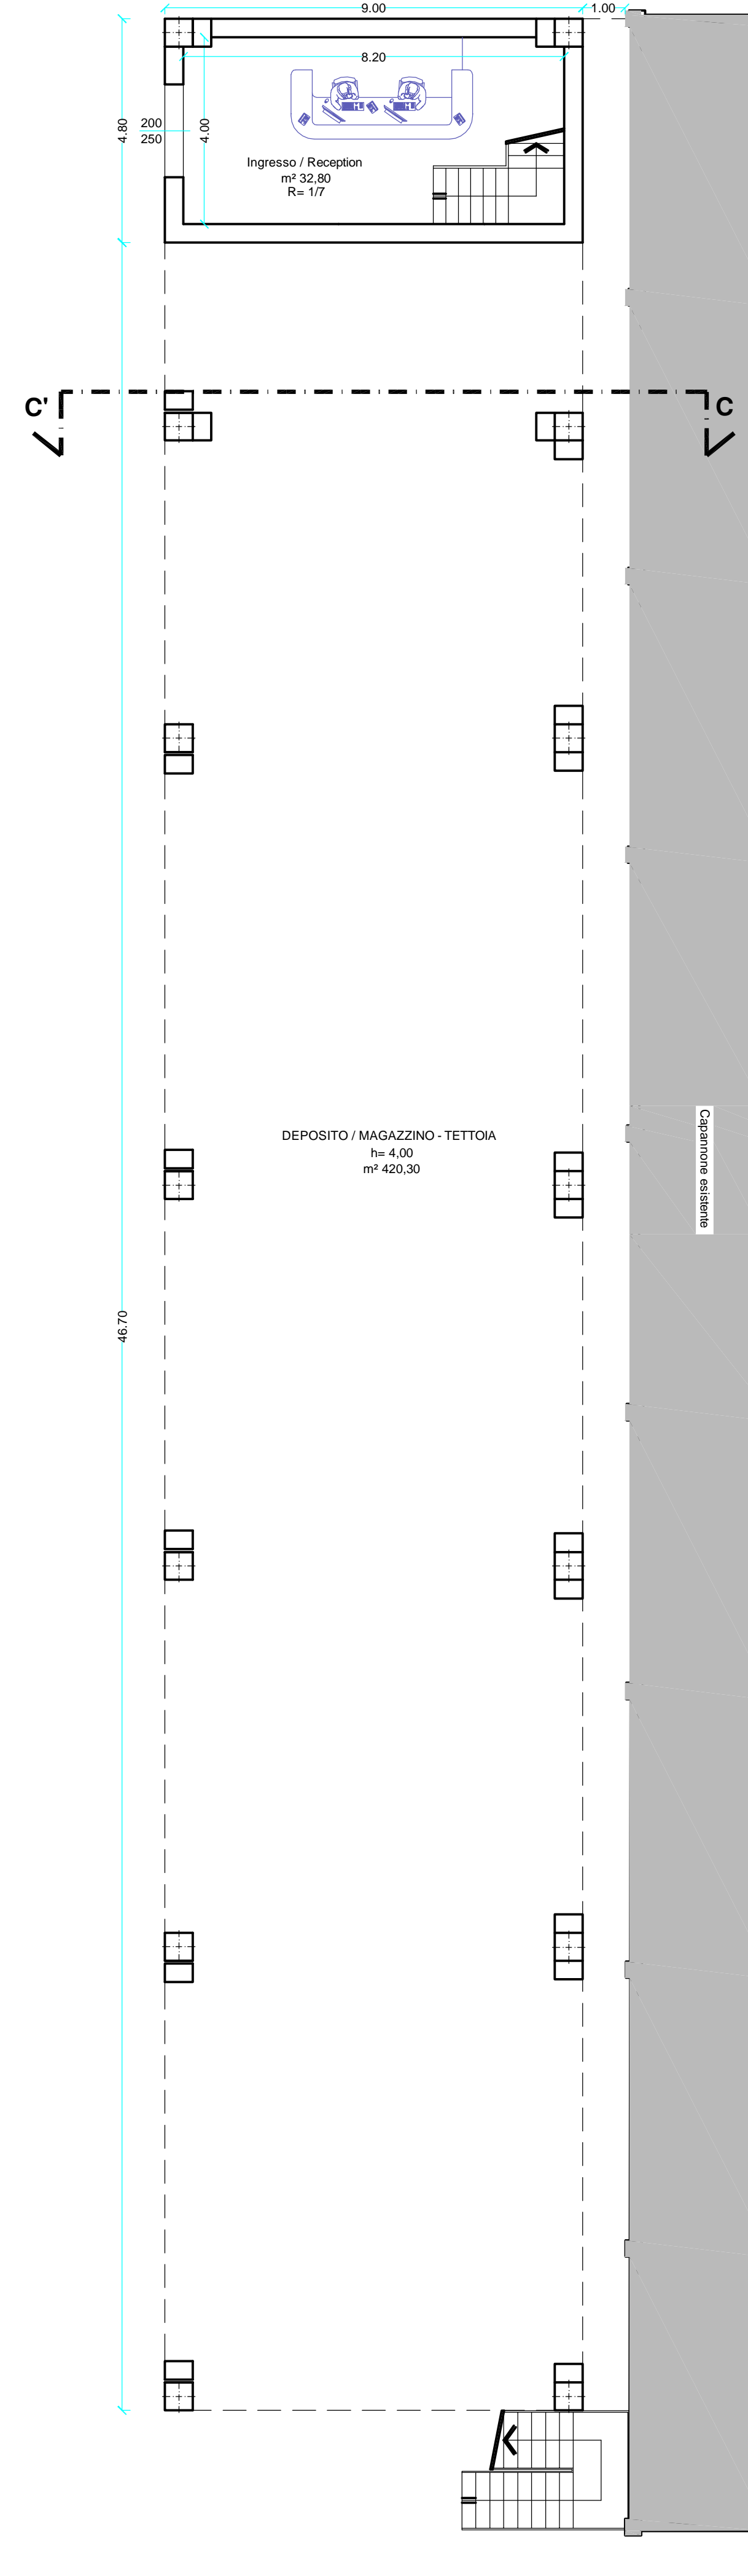

PIANO PRIMO 1:100

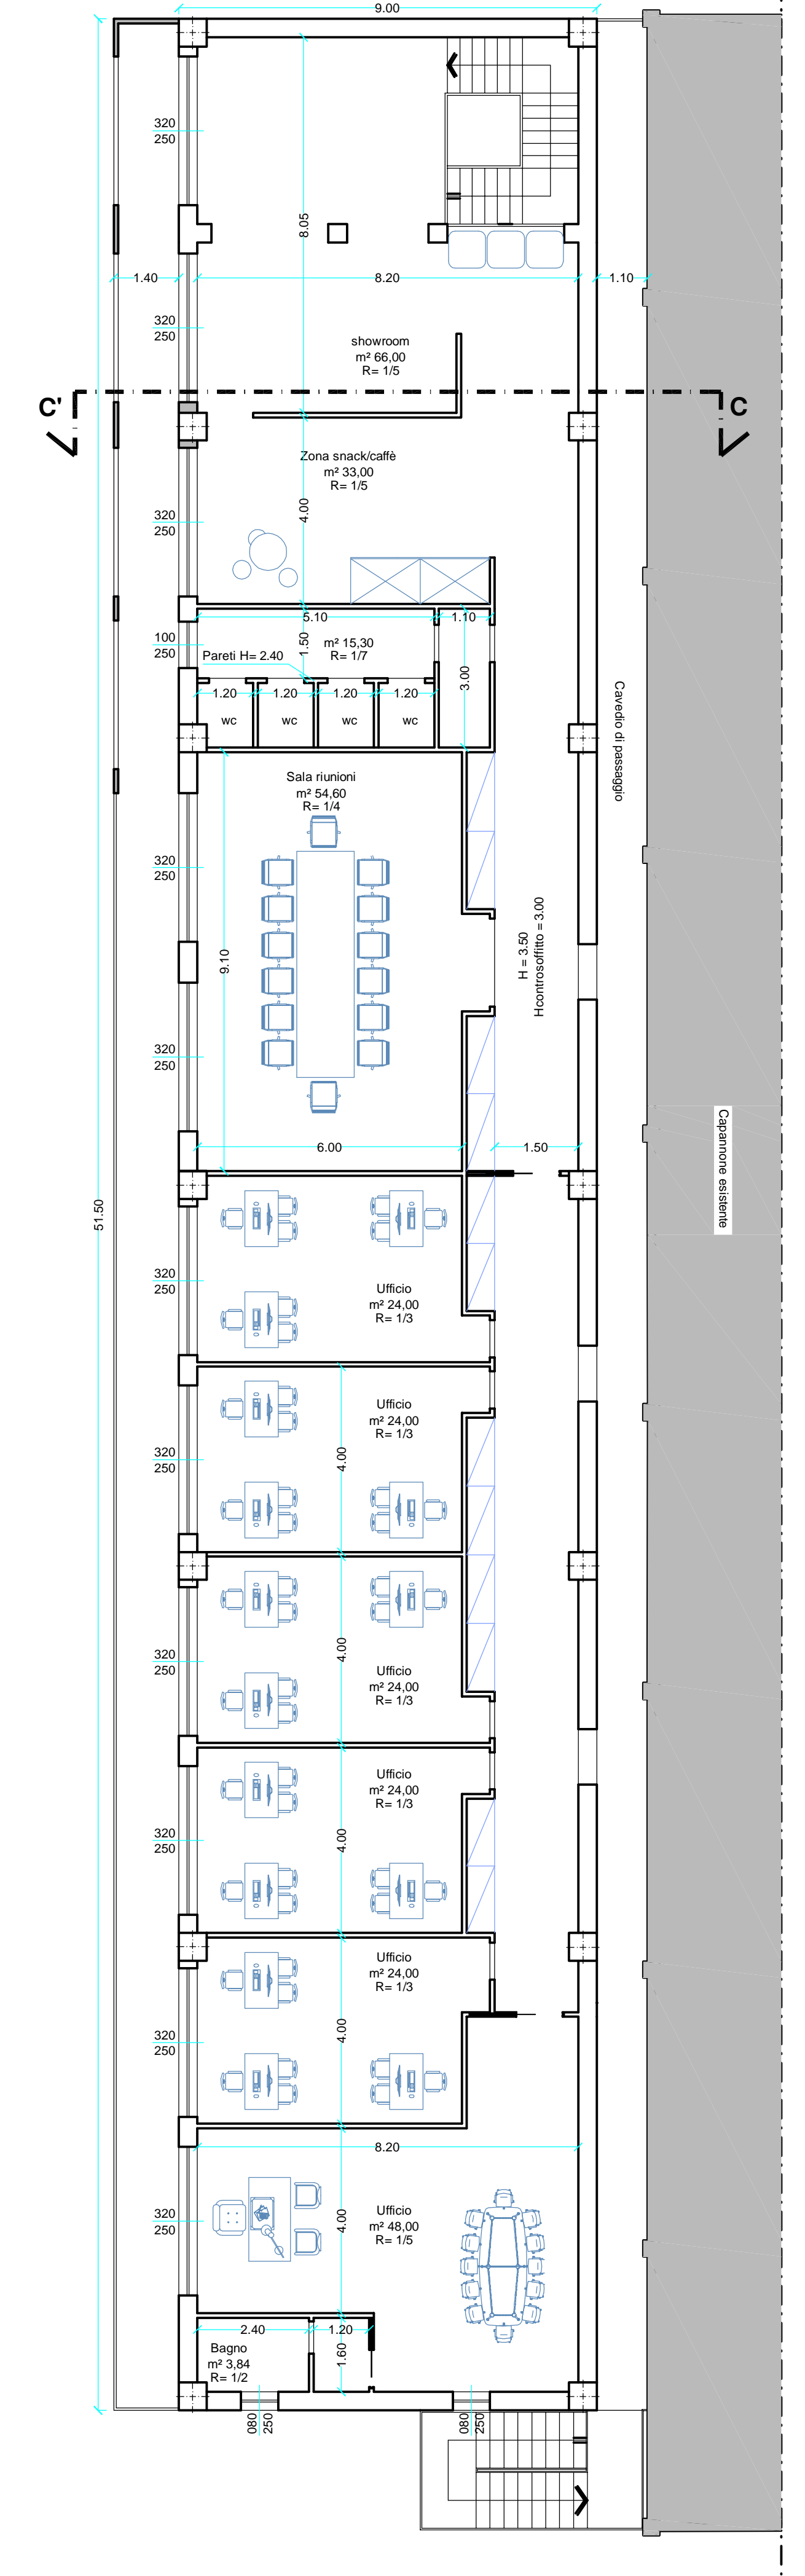

**STUDIO TECNICO GEOMETRI**

Battini Filippo, Buschi Massimi & Associati

via IV Novembre 130 - 29122 Piacenza - tel. 0523/452550-452516  
E-Mail: studio.fortunati@agonet.it

Committente: FOSSATI SERRAMENTI s.r.l.

Progetto di Realizzazione edificio industriale

Cantiere: Comune di Rottofreno - Località Cattagnina - Via Basilicata

Elaborato: Planimetria piano terra e primo zona di intervento

Emesso il 09/05/2022

Scala 1:500

Tav. N° 5

Conf. d'Ord.:

File: Fossati Serramenti.dwg

DATA REVISIONE

DATA

DATA

DISEGNATORE Commodoro

Timbro e firma del Progettista

Il Committente

A norma di legge il presente disegno non potrà essere riprodotto né consegnato a terzi né utilizzato per scopi diversi da quello di destinazione senza l'autorizzazione scritta di questo studio tecnico che ne detiene la proprietà.