



SCHEMA FOGNARIO

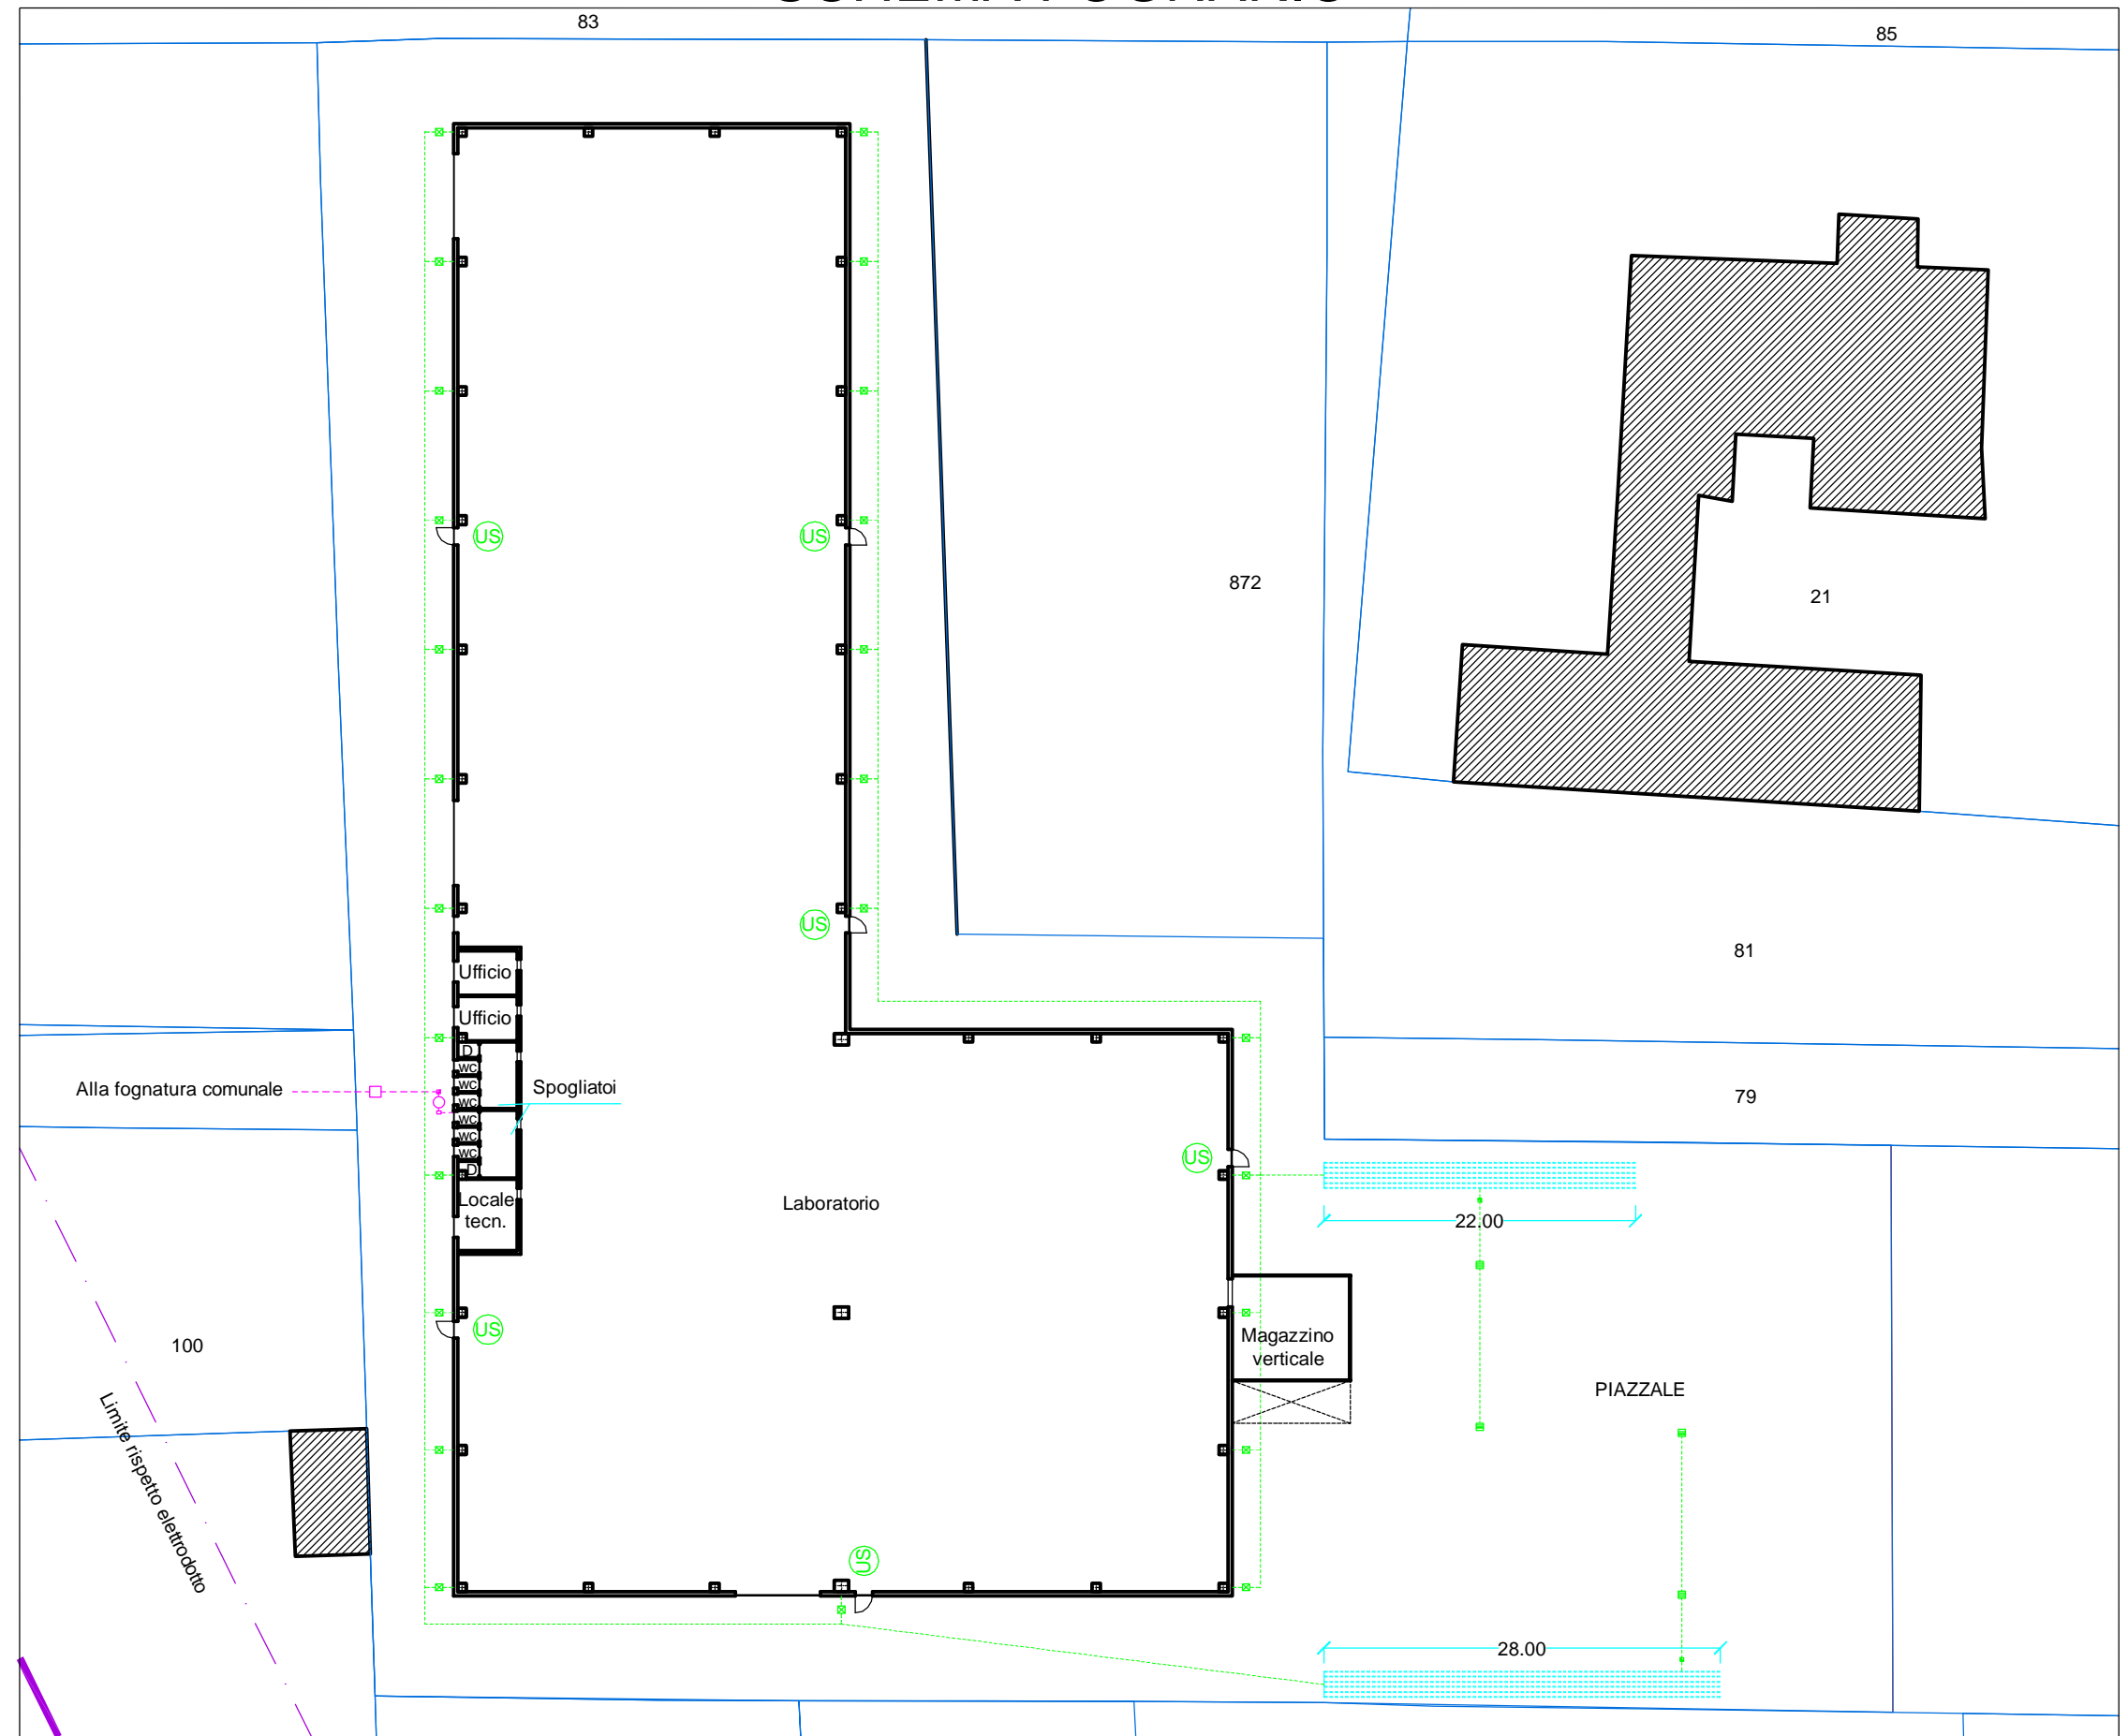

Legenda	
	Pozzetto d'ispezione
	Fossa imhoff
	Pozzetto pluviale
	Pozzetto caditoia per raccolta acqua piovana
	Pozzetto ispezione generale
	Linea percorso fognatura interrata. Tubazioni vari diametri in PVC.
	Linea interrata acque meteoriche. Tubazioni vari diametri in PVC.
	N. 6 tubi Ø 200 disperdenti, superficiali (cm. 70 sotto piazzale)

Sezione tubi disperdenti

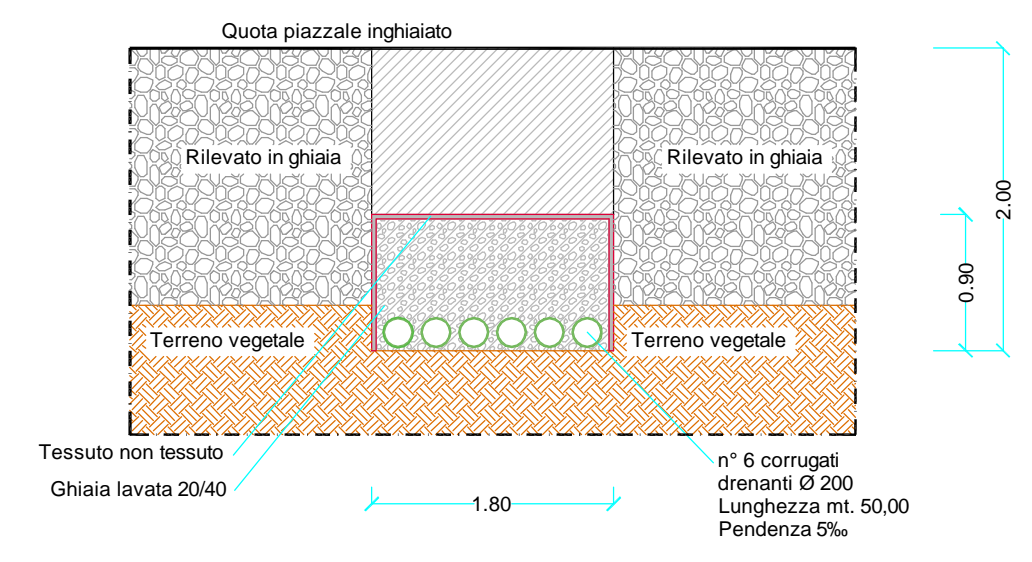

STUDIO TECNICO GEOMETRI

Battini Filippo, Buschi Massimo & Associati

via IV Novembre 130 - 29122 Piacenza - tel. 0523/452550-452516
E-Mail: studio.fortunati@agonet.it

Committente: FOSSATI SERRAMENTI s.r.l.

Progetto di Realizzazione edificio industriale

Cantiere: Comune di Rottofreno - Località Cattagnina - Via Basilicata

Elaborato: Schema impianto fognario
zona di intervento B

Emesso il	09/05/2022	<h1 style="margin: 0;">Tav.N° 7</h1>
Scala	1:500	
Conf. d'Ord.:		File: Fossati Serramenti.dwg

DATA	REVISIONE

DISEGNATORE	Commodoro
-------------	-----------

Timbro e firma del Progettista	Il Committente
--------------------------------	----------------

A norma di legge il presente disegno non potrà essere riprodotto ne consegnato a terzi ne utilizzato per scopi diversi da quello di destinazione senza l'autorizzazione scritta di questo studio tecnico che ne detiene la proprietà.