


INQUADRAMENTO GENERALE  
SCALA 1:200

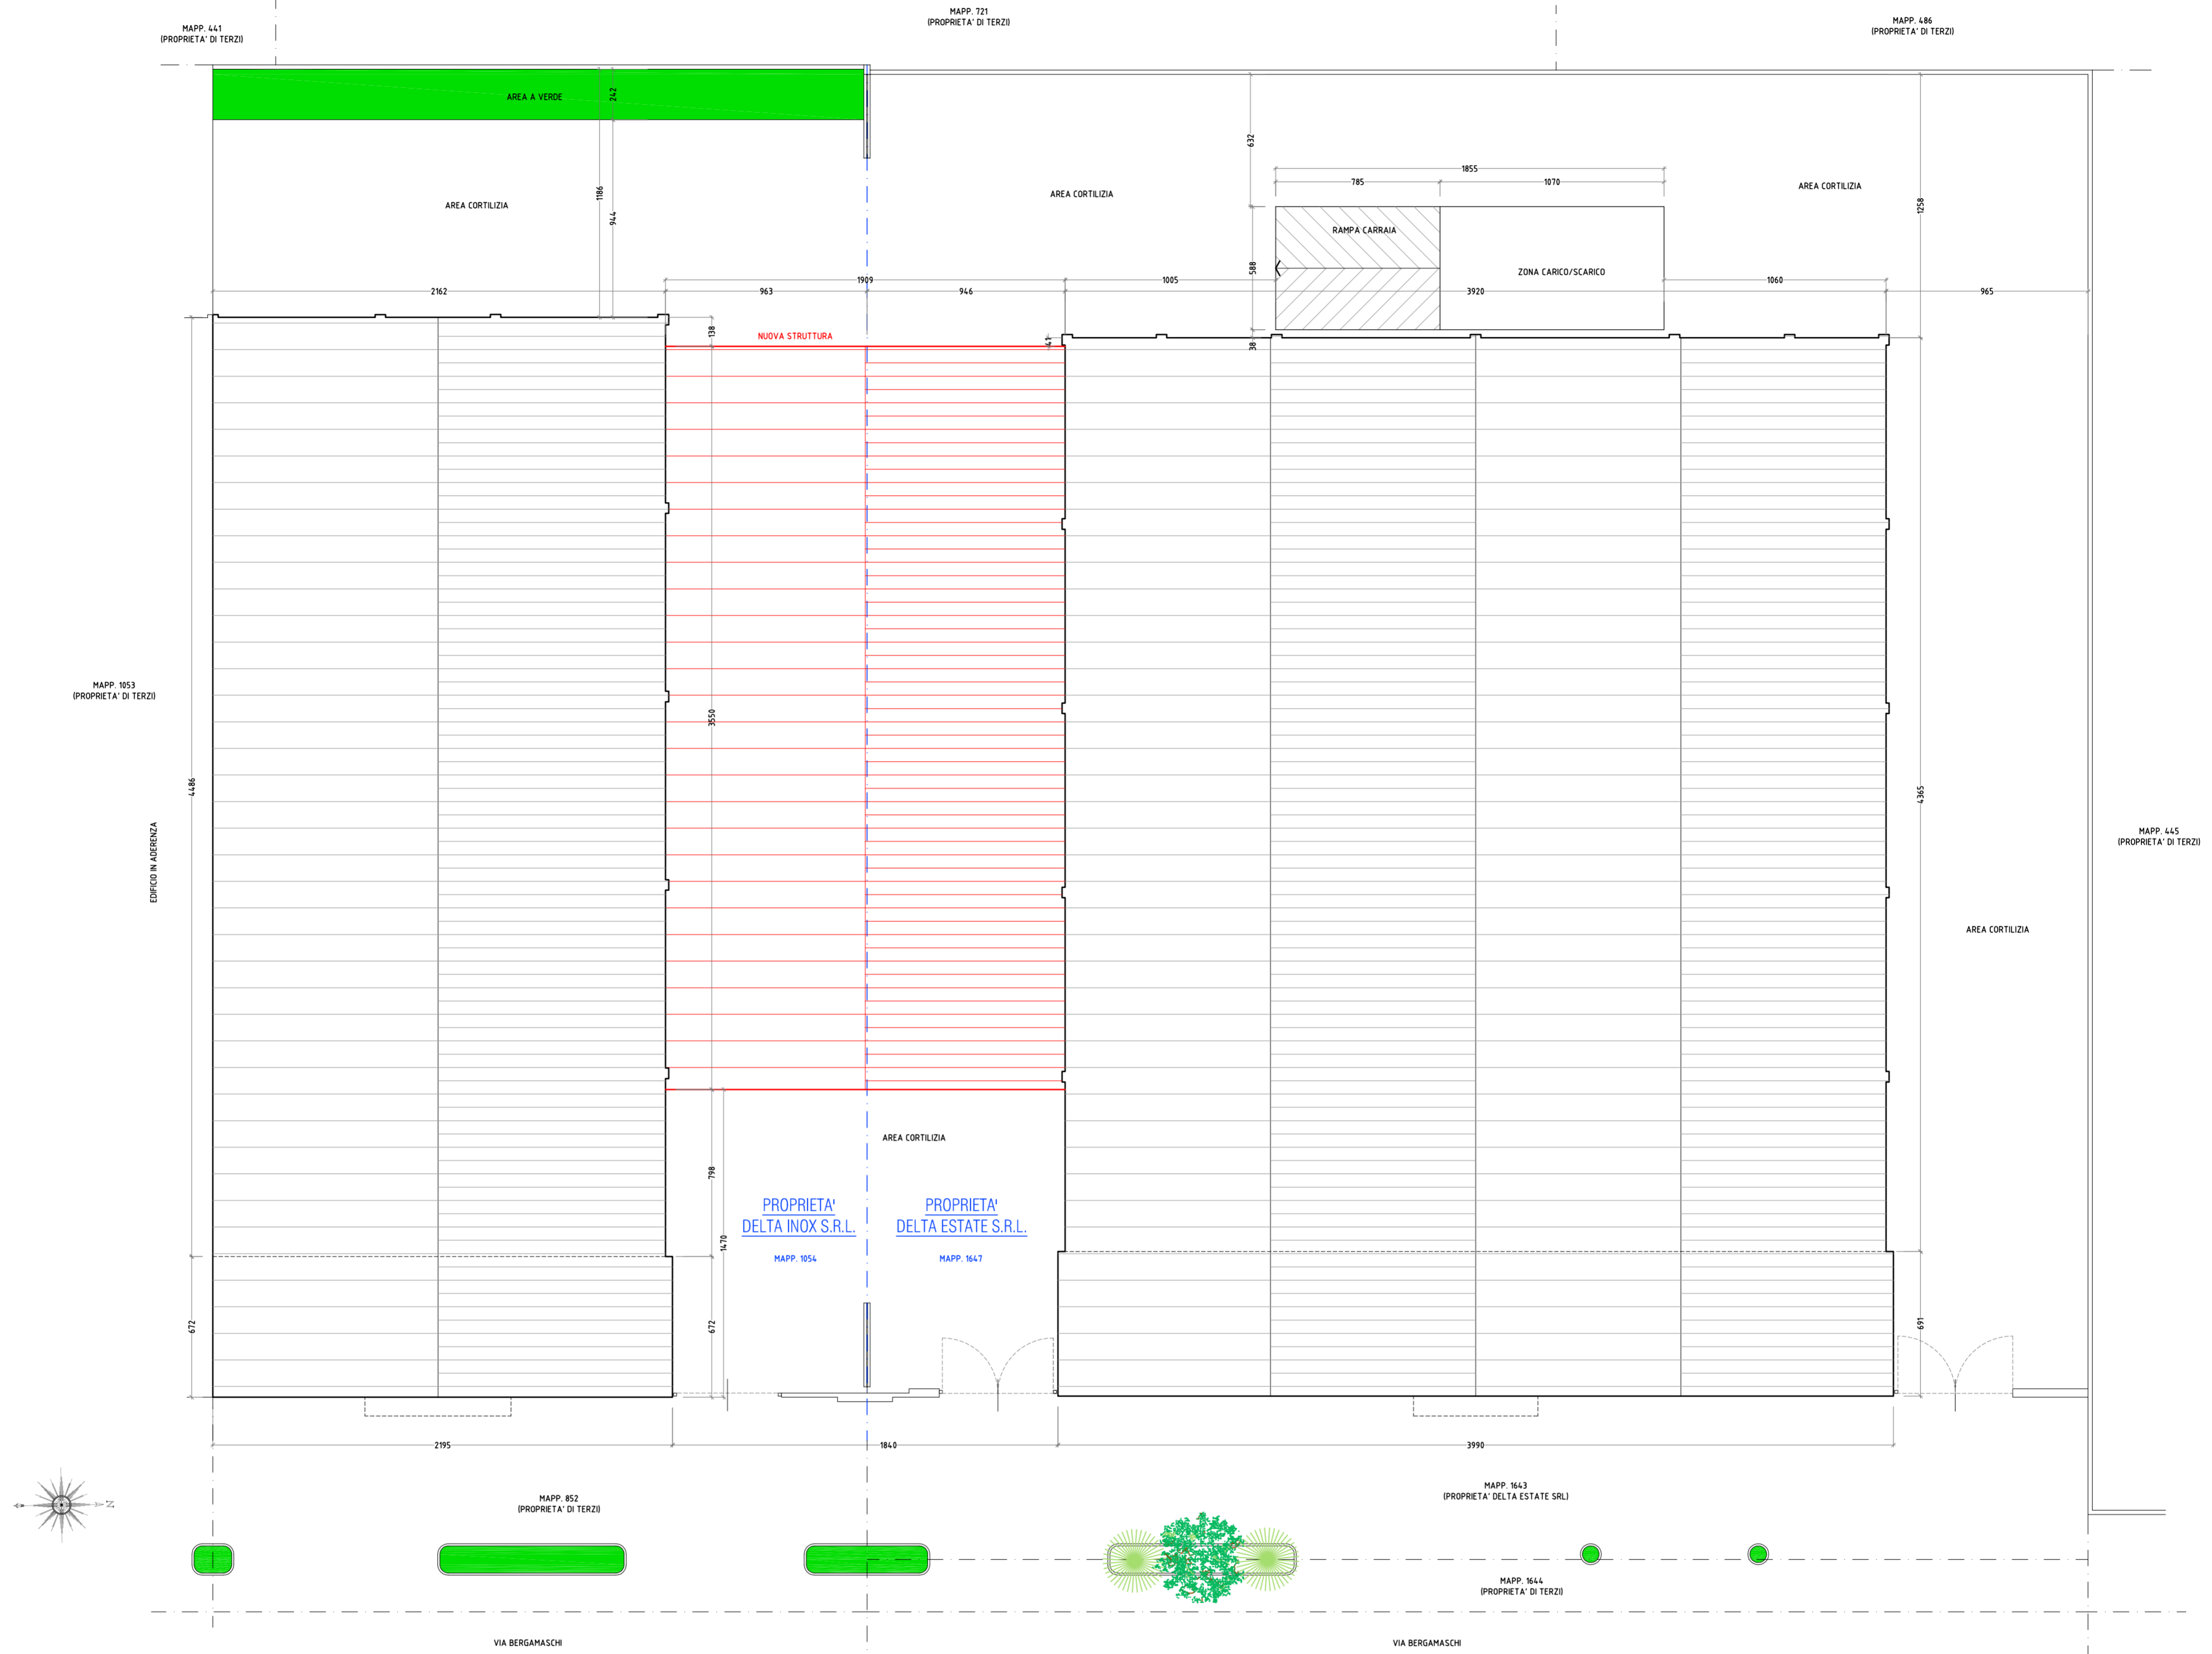

STUDIO  
ARCHITETTO  
PAOLO  
MARASSO

Piacenza, via Borghetto n°11  
Levanto, Vicolo Santa Croce n.1  
tel.0523/385254  
cel.348/5944269

Collaboratore:  
**geom. Daniele Monconi**  
Via Dino Luadi n. 15 - 29122 Piacenza (PC)  
Tel. 0523/37986 - Cell. 3333734343  
Indirizzo e-mail: daniele.monconi@virgilio.it

committente  
**DELTA INOX S.R.L.**

Il committente, nel confermare l'incarico,  
verifica le tavole e trovandole conformi  
al mandato, le controlla per accettazione

ubicazione  
**Via Bergamaschi snc**  
**S. Nicolò Trebbia-Rottorreno (PC)**  
LAVORO  
PROGETTO DI NUOVA STRUTTURA  
DI COLLEGAMENTO TRA DUE  
CAPANNONI ESISTENTI

INQUADRAMENTO  
GENERALE

Scala 1:200

data: GENNAIO 2024

TAV  
**4**

ESTRATTO DI MAPPA CATASTALE



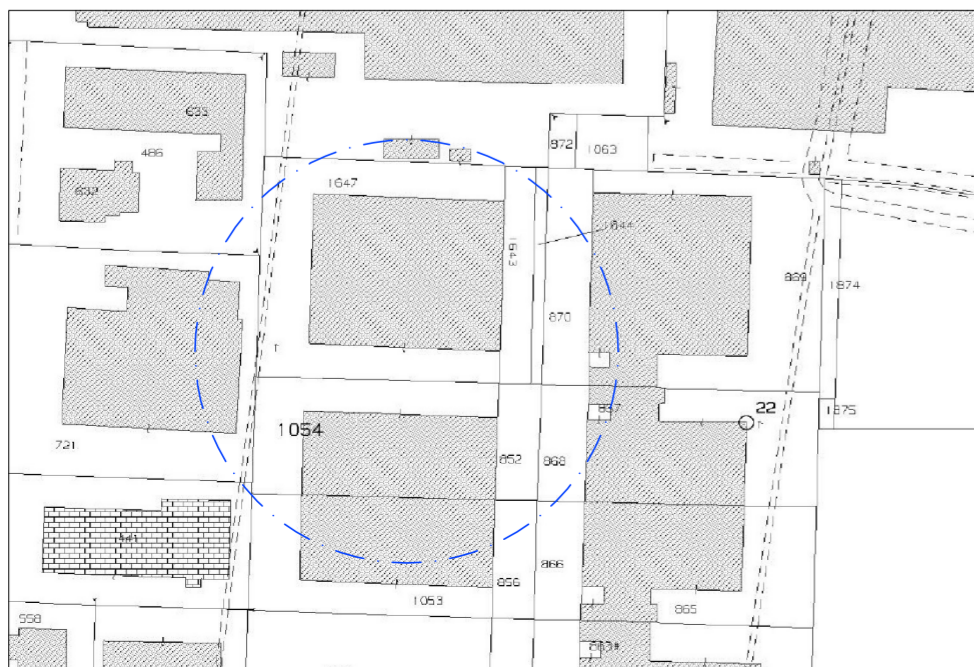


IMMAGINE SATELLITE

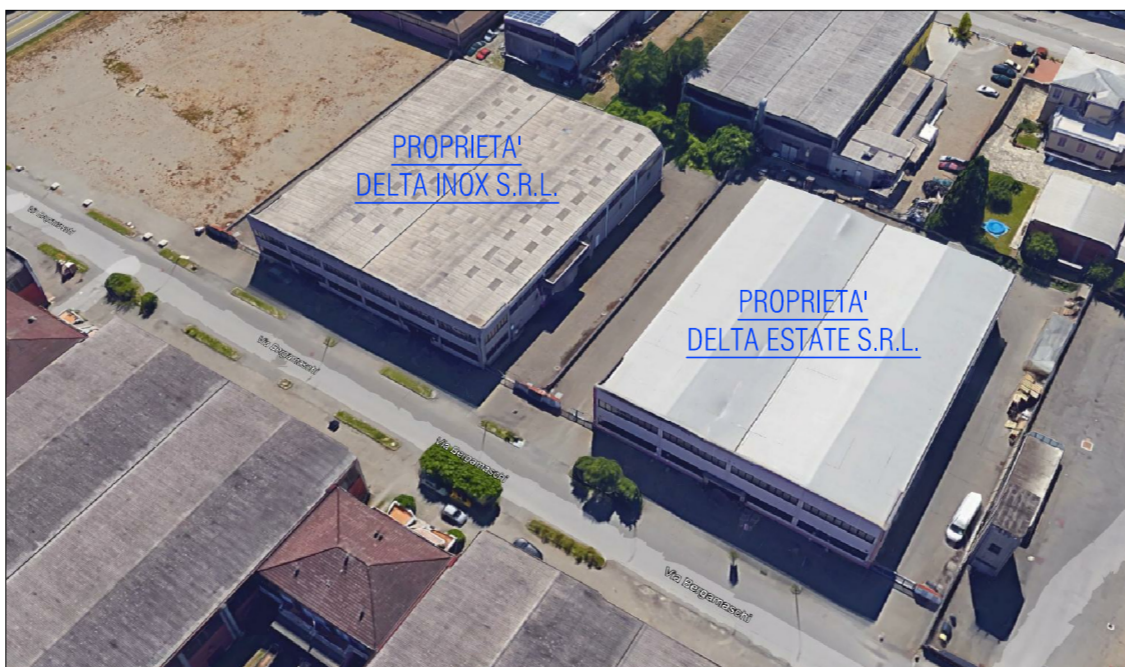

SOVRAPPOSIZIONE CATASTO / SATELLITE

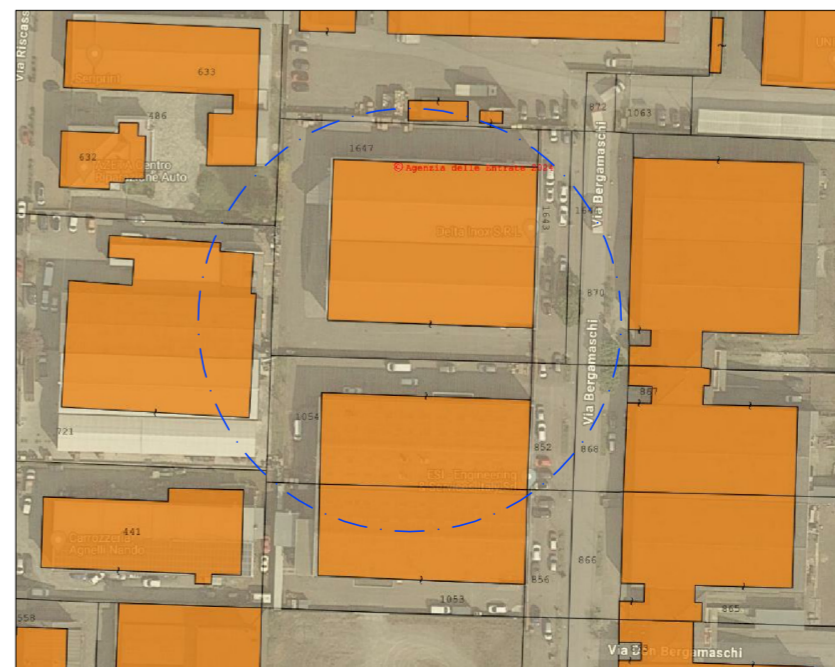

ESTRATTO RUE

