


ESTRATTO RUE VIGENTE  
Inquadramento area richiesta (art. 53 L.R. 24/2017)

LEGENDA RUE VIGENTE

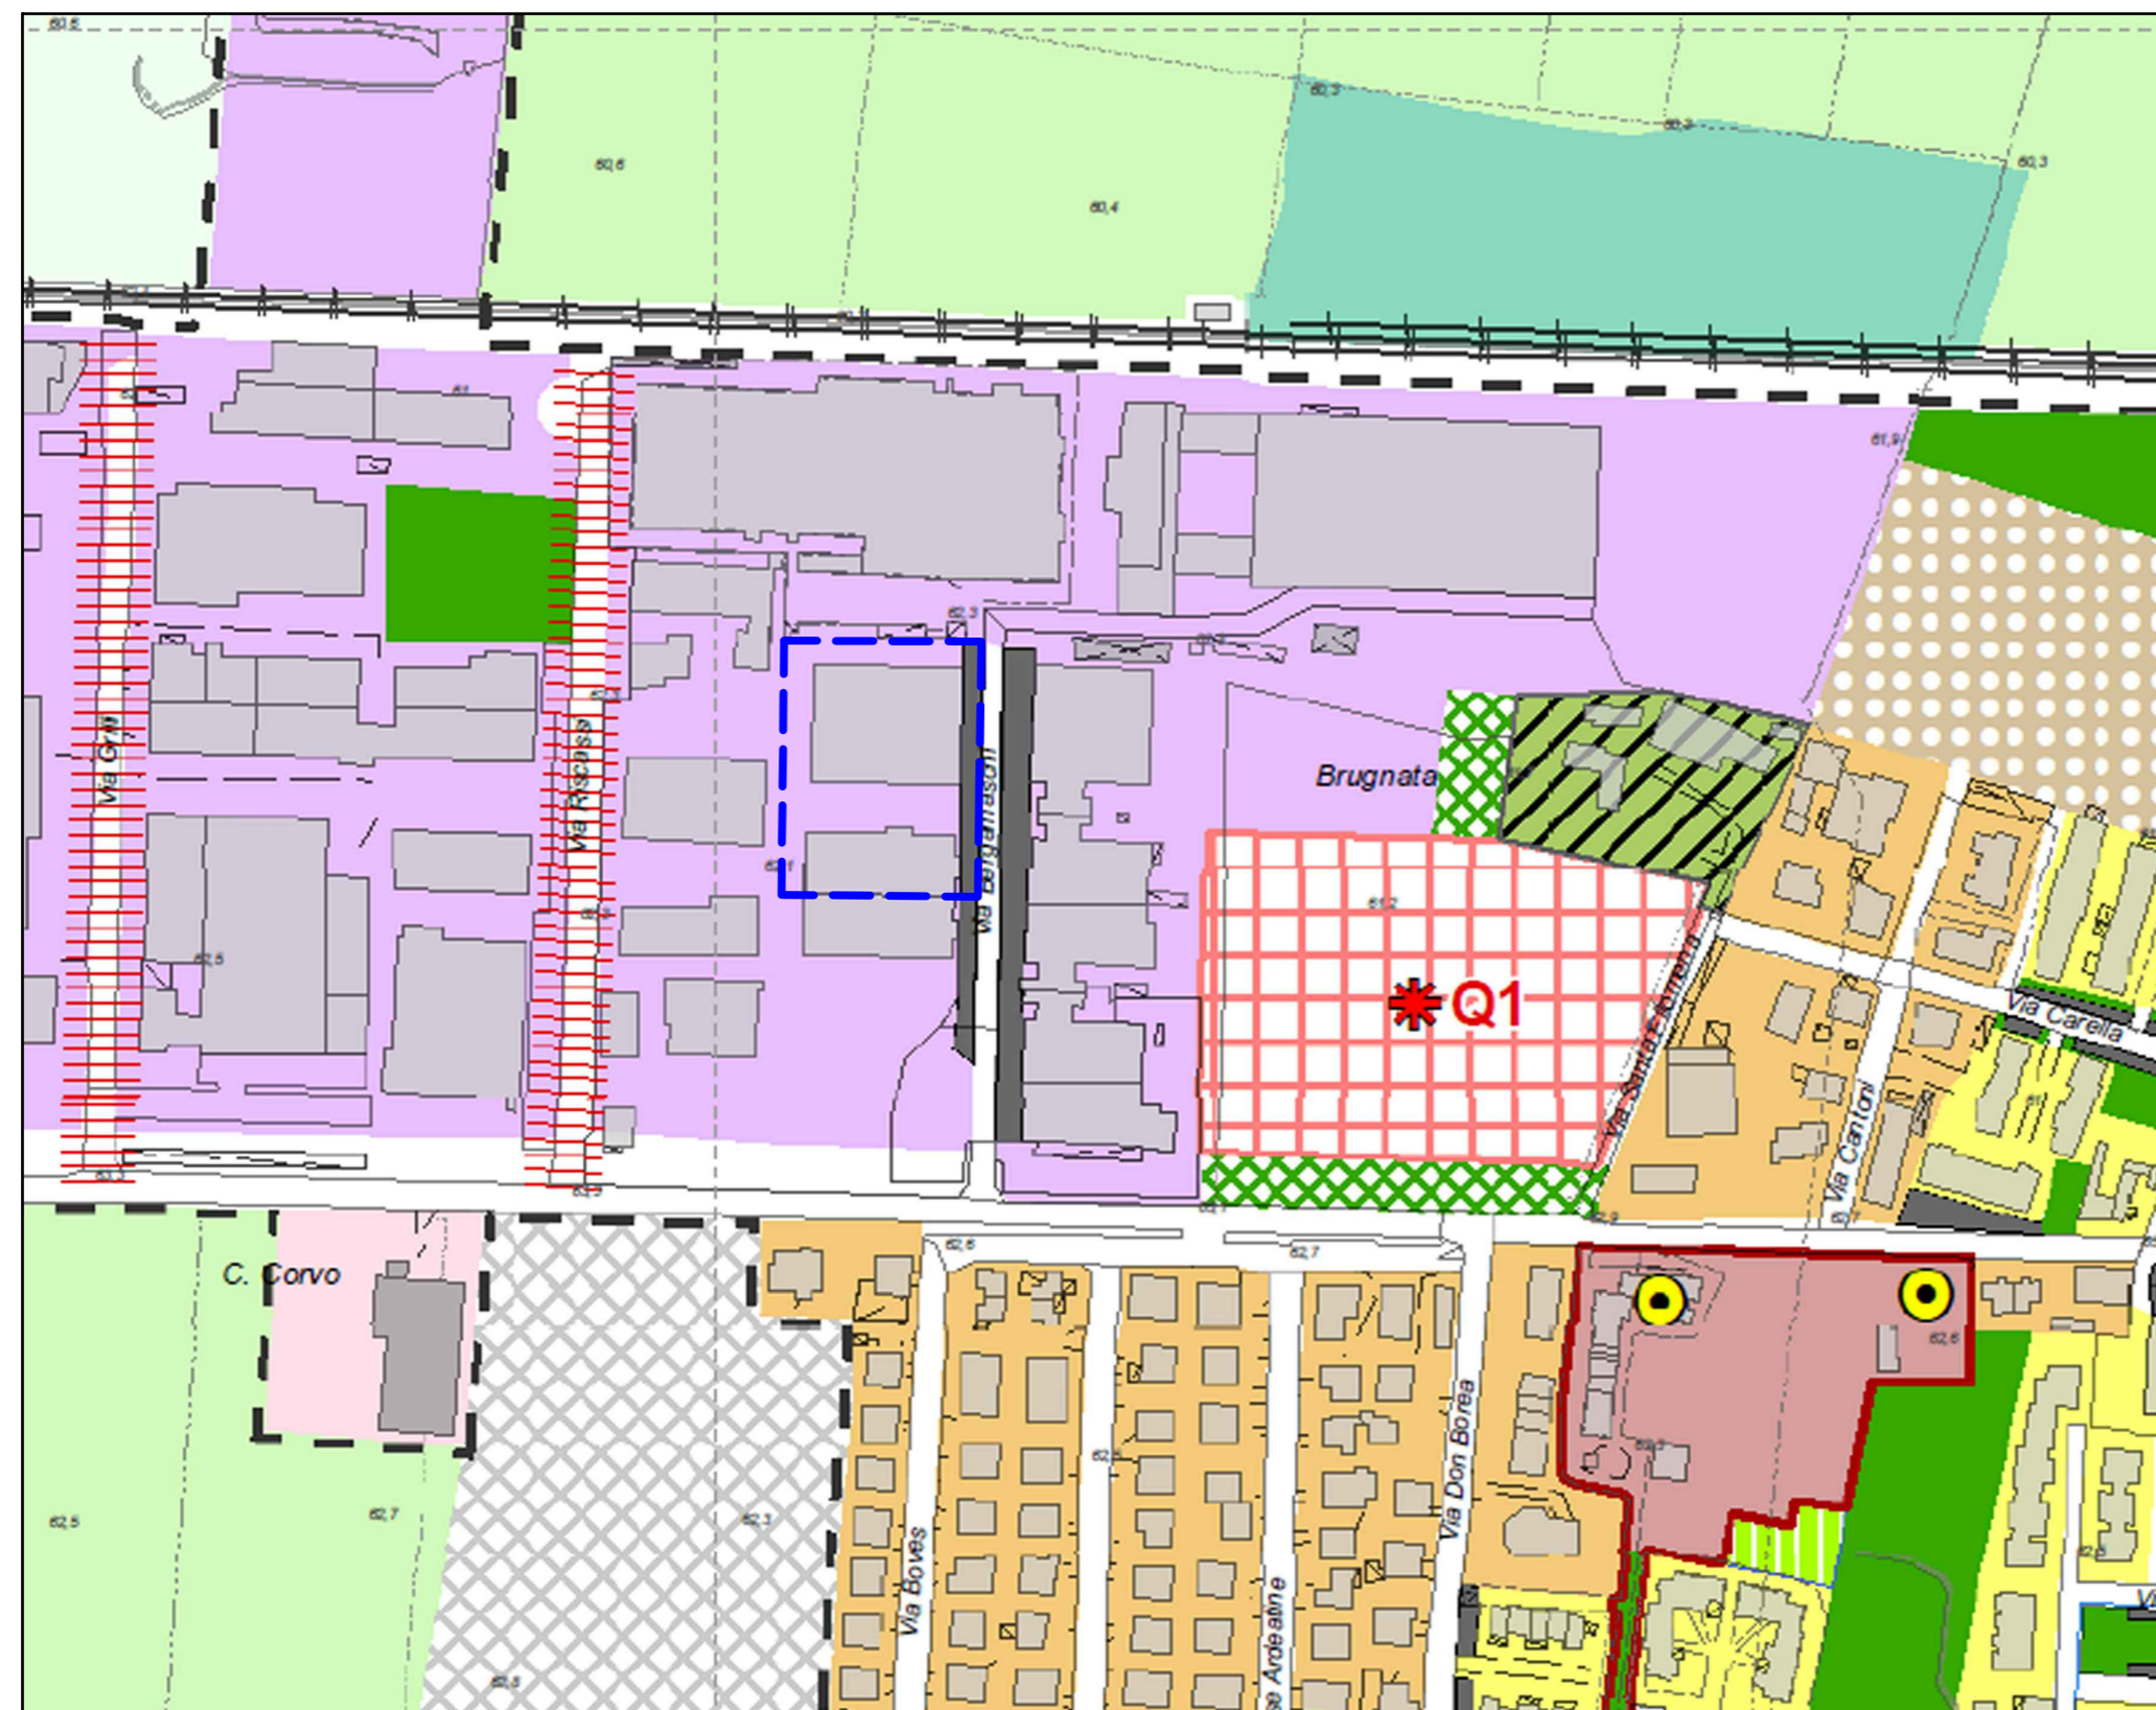

- Perimetro del territorio urbanizzato (PSC art. 8)
- SISTEMA INSEDIATIVO STORICO**
- art.26 Tessuti storici urbani
- Strutture insediative storiche non urbane
- Edifici di valore storico-architettonico, culturale e testimoniale (IA) e relative aree di pertinenza
- vedi Tav. RUE 2 "Disciplina particolareggiata del Sistema Insediativo Storico" - scala 1: 2.000.
- AMBITI URBANI CONSOLIDATI**
- Ambiti AC1 - tessuti consolidati prevalentemente saturi
- art.30.1 AC1.a - tessuti a bassa densità
- AC1.b - tessuti a media densità
- AC1.c - tessuti carenti di dotazioni urbane
- AC1.d - agglomerati ex rurali ricompresi nei centri abitati
- art.30.2 Ambiti AC2 - tessuti consolidati pianificati
- art.30.3 Ambiti AC3 - tessuti in corso di attuazione
- art.30.4 Ambiti AC4 - verde privato
- art.30.5 Ambiti AC5 - tessuti che hanno perso riconoscibilità della struttura storico-insediativa
- art.30.6 Ambiti AC6 - Tessuti oggetto di qualificazione urbana **Qn** Ambito oggetto di specifica scheda - Allegato B
- AMBITI URBANI DA RIQUALIFICARE**
- art.33 Ambiti urbani da riqualificare
- AMBITI SPECIALIZZATI PER ATTIVITÀ PRODUTTIVE E COMMERCIALI**
- art.32.1 Ambiti AP1 - Ambiti specializzati produttivi di carattere comunale
- art.32.2 Ambiti AP2 - Ambiti specializzati produttivi di carattere sovracomunale
- Area di proprietà Delta Inox srl - Delta Estate srl oggetto di art. 53 L.R. 24/2017
- art.32.3 Ambiti specializzati produttivi di carattere sovracomunale in corso di attuazione
- art.32.1 Zone con infrastrutture per l'urbanizzazione degli insediamenti degradate
- 32.2
- TERRITORIO URBANIZZABILE DI NUOVA PREVISIONE**
- art.42 Ambiti disciplinati dal POC
- TERRITORIO RURALE**
- art.36 Ambiti di valore naturale ed ambientale
- art.38 Ambiti agricoli periurbani
- art.37 Ambiti ad alta vocazione produttiva agricola
- DOTAZIONI ECOLOGICO-AMBIENTALI**
- art.49 Ambiti di verde di rispetto ambientale
- Aree oggetto di ripristino naturalistico (PSC art. 25)
- DOTAZIONI DEGLI INSEDIAMENTI**
- art.50 Impianti tecnici e tecnologici
- art.51 Attrezzature tecnologiche ed ecologiche
- art.67 comma 5 Fascia di rispetto cimiteriale
- ATTREZZATURE DI INTERESSE COLLETTIVO**
- art.53 Attrezzature sportive e per il tempo libero
- art.54 Attrezzature private di interesse collettivo Aree progetti speciali
- art.55 Cimiteri
- art.56 Istruzione dell'obbligo
- art.57 Attrezzature di interesse comune
- art.58 Attrezzature religiose
- art.59 Verde pubblico
- art.60 Parcheggi pubblici

STUDIO  
ARCHITETTO  
PAOLO  
MARASSO

Piacenza, via Borghetto n°11  
Levanto, Vicolo Santa Croce n.1  
tel.0523/385254  
cel.348/5944269

Collaboratore:  
**geom. Daniele Monconi**  
Via Dino Laudi n. 15 - 29122 Piacenza (PC)  
Tel. 0523/527986 - Cell. 3333734143  
indirizzo e-mail: daniele.monconi@virgilio.it

committente  
DELTA INOX S.R.L..

Il committente, nel confermare l'incarico, verifica le tavole e trovandole conformi al mandato, le controfirma per accettazione

ubicazione  
via Bergamaschi snc  
S.Nicolò Trebbia-Rottofreno.(PC)  
lavoro  
IPROGETTO DI NUOVA STRUTTURA  
DI COLLEGAMENTO TRA DUE  
CAPANNONI ESISTENTI

ESTRATTO RUE E  
LEGENDA RUE -  
ART. 53 L.R.  
24/2017

data: LUGLIO 2024

TAV. 2 VAR