



ESTRATTO PSC VIGENTE
Inquadramento area richiesta (art. 53 L.R. 24/2017)

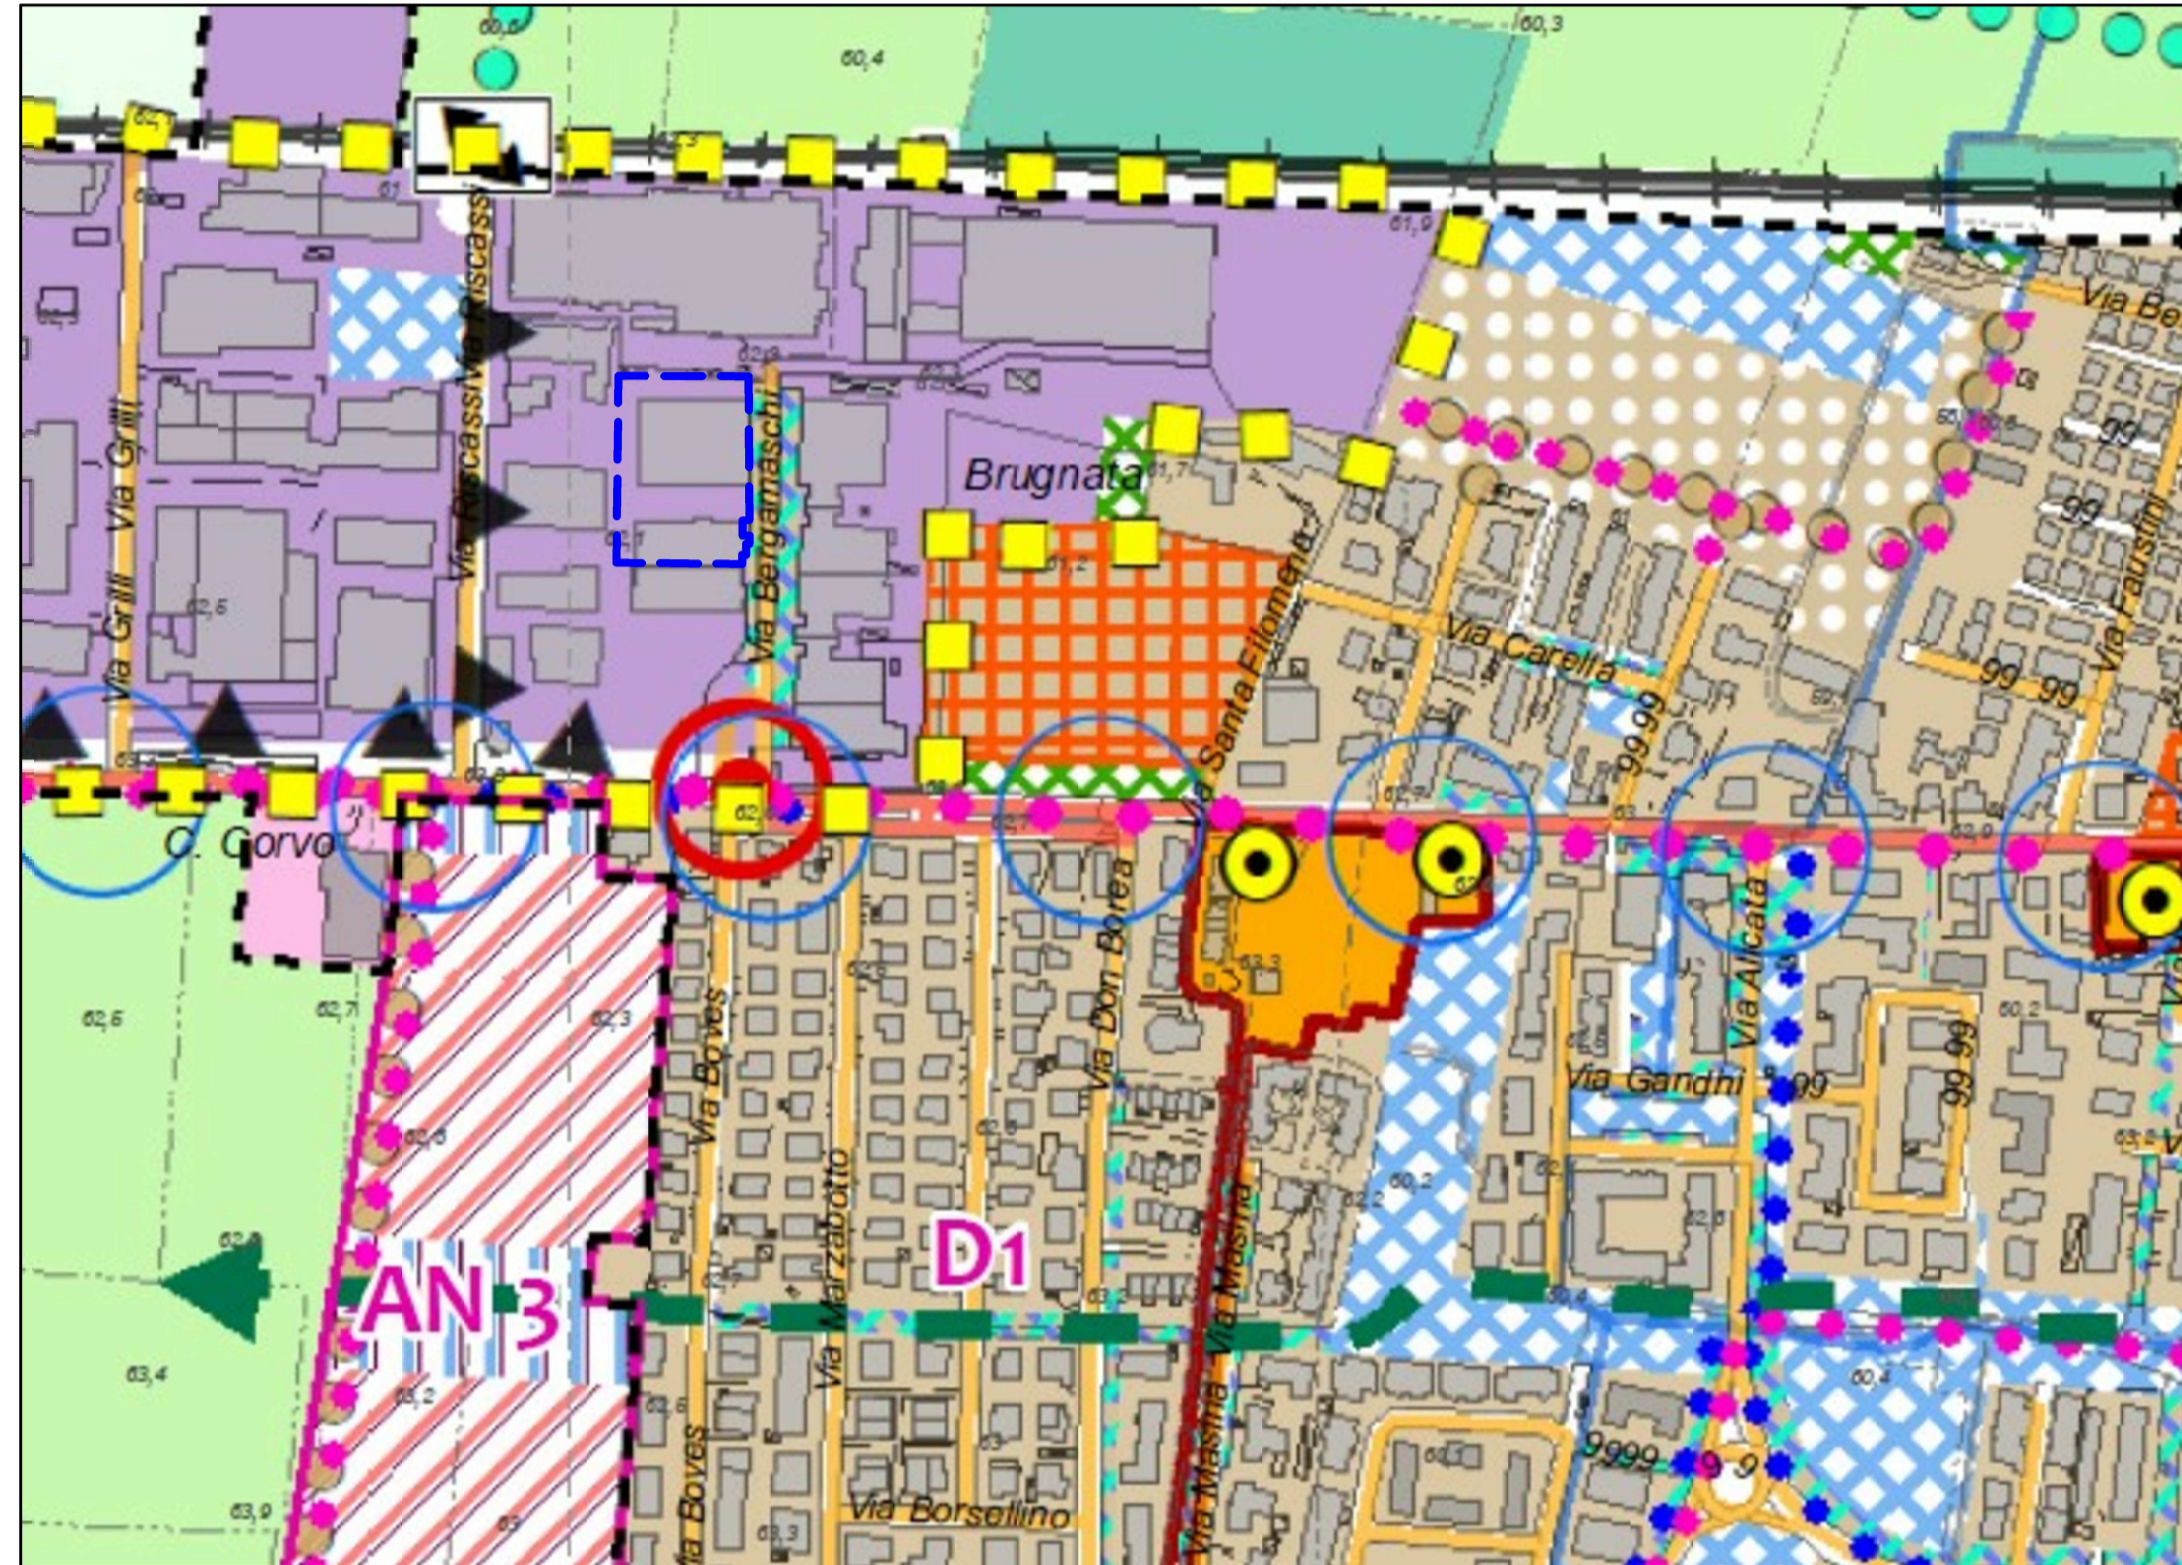

STRALCIO TAV. 1 - "Aspetti strutturanti"

ESTRATTO PSC di VARIANTE

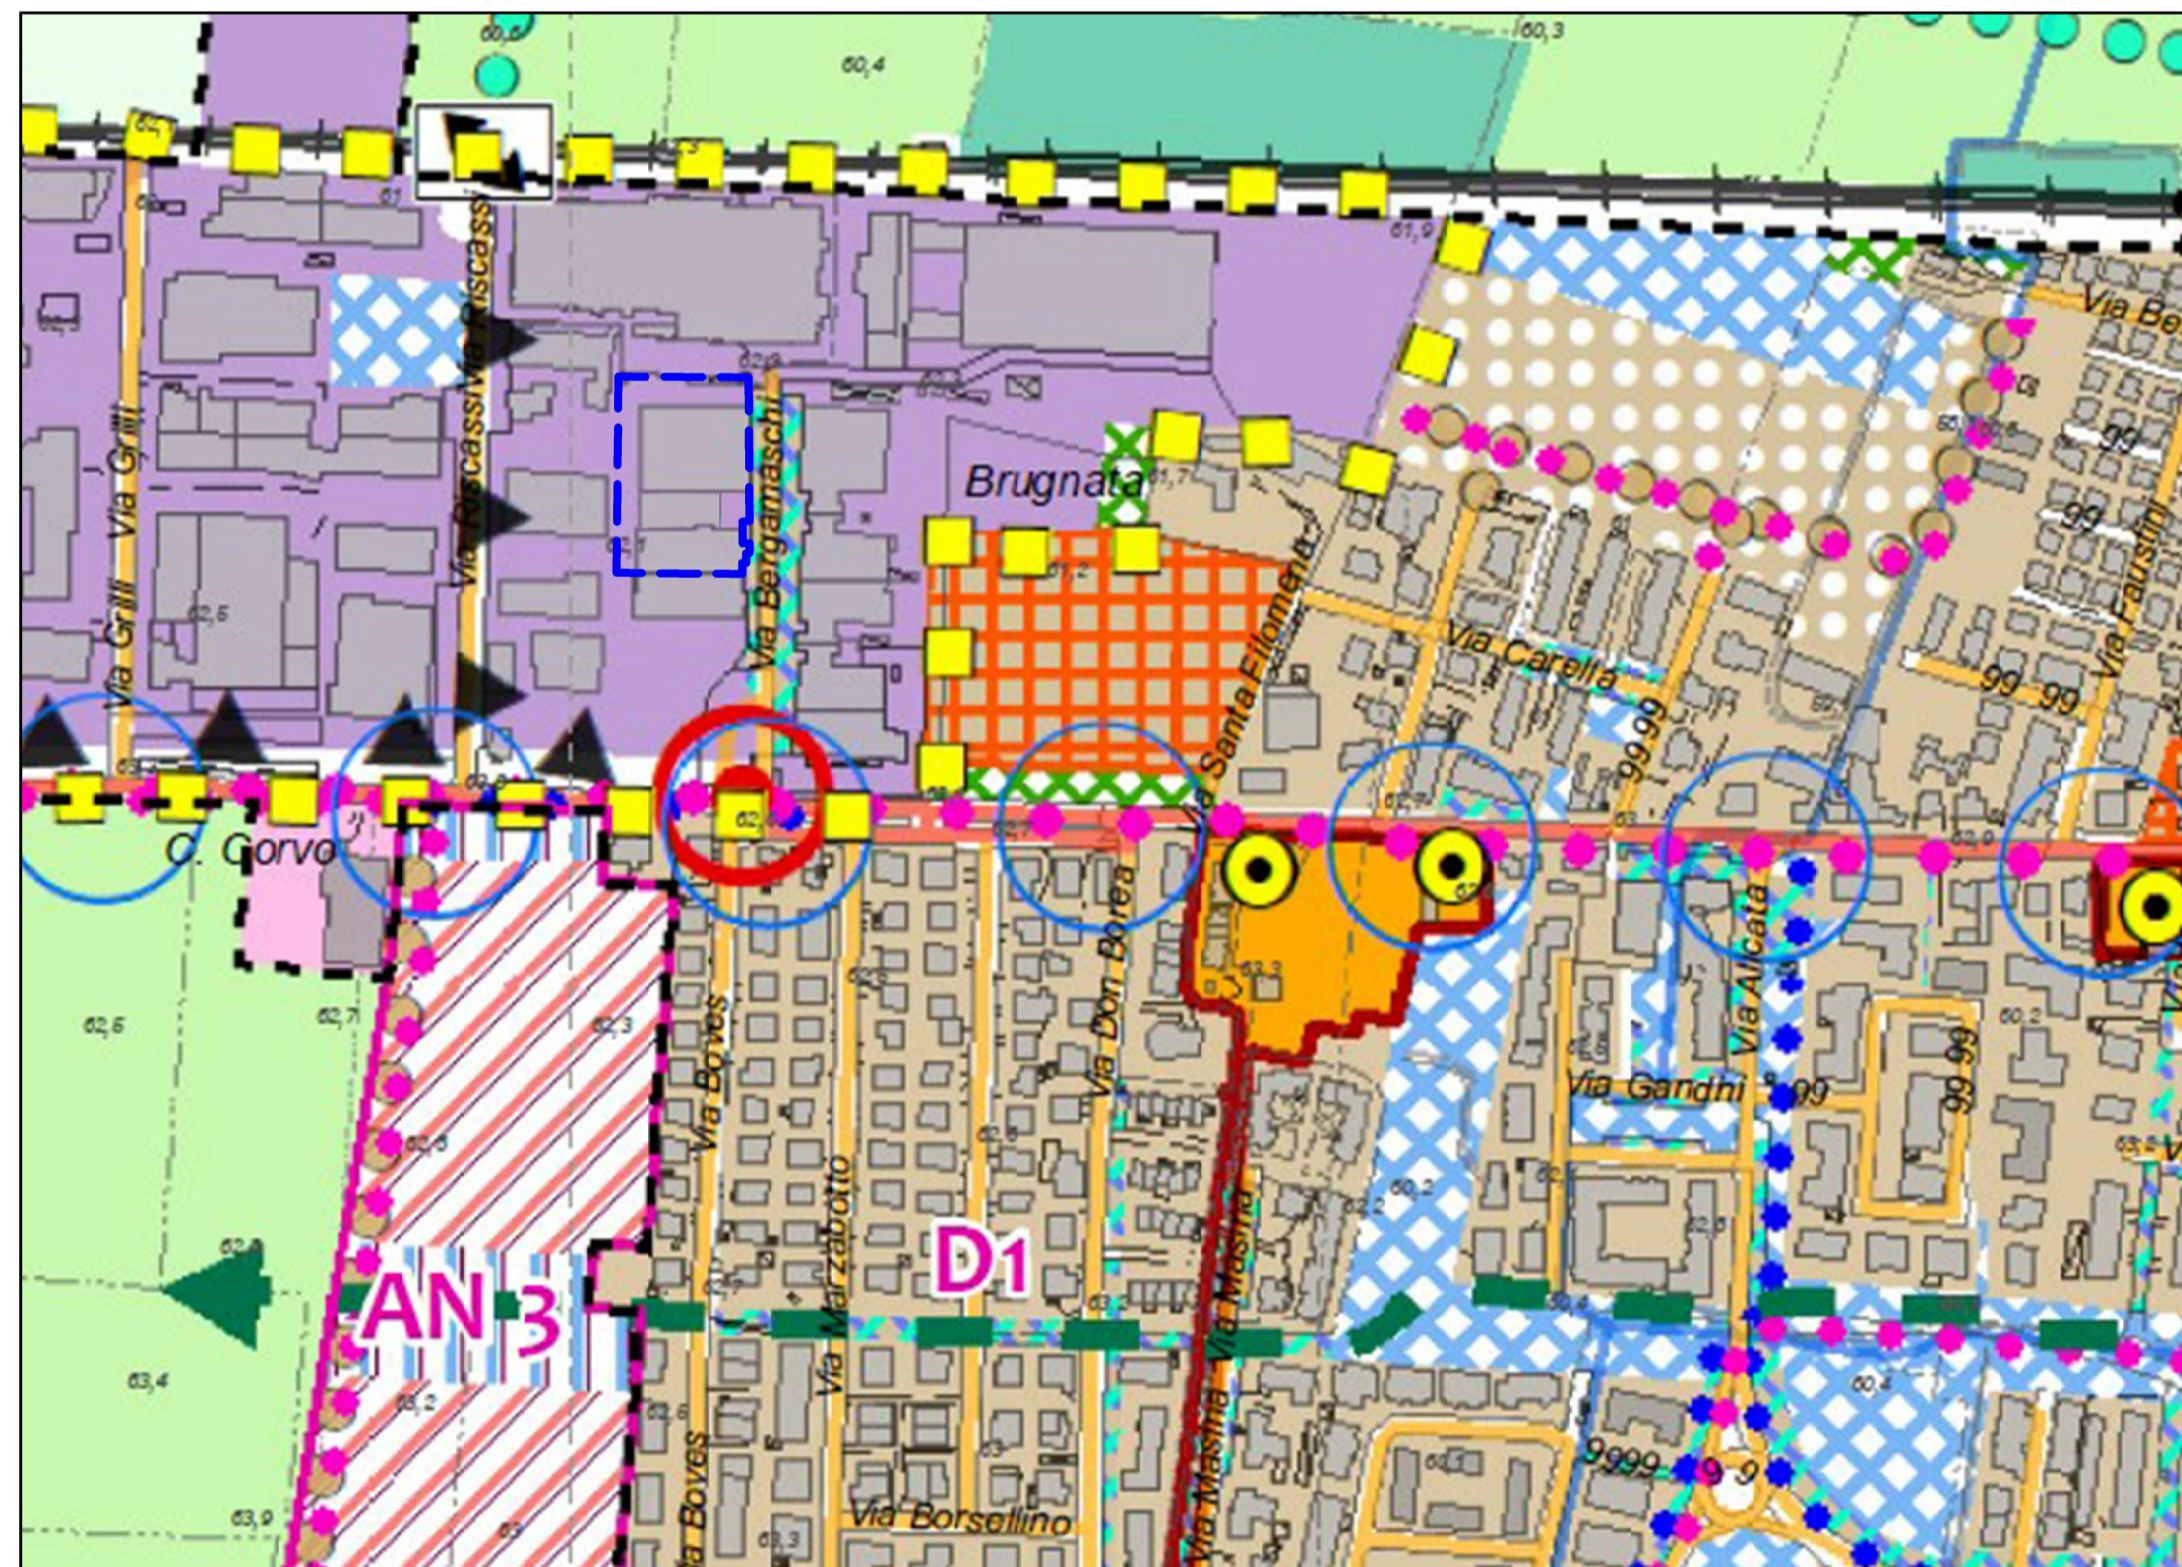

LEGENDA PSC

- Ambiti specializzati per attività produttive e commerciali**
- Ambiti specializzati per attività produttive e comm. comunali
 - Ambiti specializzati per attività produttive e comm. sovracomunali (PPC n. 13 Cattagnin)
 - PU - Progetto approvato con Procedimento Unico art. 53 L.R. 24/2017 (art. 12 comma 7bis di PSC e art. 32.1 comma 4 e 32.2 comma 6 di RUE)
 - Ambiti specializzati per attività produttive e comm. comunali in corso di attuazione
 - Ambiti specializzati per attività produttive e comm. sovracomunali in corso di attuazione
 - ★ Grandi strutture di vendita extralimentare
 - ★ Grandi strutture di vendita alimentare - Extralimentare
 - Area produttiva ecologicamente attrezzata
- TERRITORIO URBANIZZABILE DI NUOVA PREVISIONE**
- Perimetro degli ambiti per nuovi insediamenti
 - ▨ AN - Ambiti per nuovi insediamenti prevalentemente residenziali
 - ▨ ANp - Ambiti per nuovi insediamenti prevalentemente residenziali già pianificati
 - ▨ APP - Ambiti per nuovi insediamenti specializzati produttivi e commerciali
 - Grande struttura di vendita alimentare - extralimentare art. 15
 - ▨ DT - Aree per nuove dotazioni territoriali e attrezzature spazi collettivi
 - ▨ DTP - Ambiti per nuove dotazioni territoriali e attrezzature spazi collettivi
 - Aree attuabili nel rispetto delle norme PAI
- DOTAZIONI ECOLOGICO-AMBIENTALI**
- Verde di rispetto ambientale art. 25
 - Aree oggetto di ripristino naturalistico
- TERRITORIO RURALE**
- Aree di valore naturale ed ambientale
 - Ambiti ad alta vocazione produttiva agricola
 - Ambiti agricoli periurbani

STUDIO
ARCHITETTO
PAOLO
MARASSO

Piacenza, via Borghetto n°11
Levanto, Vicolo Santa Croce n.1
tel.0523/385254
cel.348/5944269

Collaboratore:
geom. Daniele Monconi
Via Dino Lavini, 11 - 29122 Piacenza (PC)
Tel. 0523/27989 - Cell. 3339746141
Indirizzo e-mail: daniele.monconi@virgilio.it

committente
DELTA INOX S.R.L.

Il committente, nel confermare l'incarico,
verifica le tavole e trovandole conformi
al mandato, le conferma per accettazione

ubicazione
Via Bergamaschi snc
S. Nicola Trebbia-Rottoleno (PC)
lavoro
IPROGETTO DI NUOVA STRUTTURA
DI COLLEGAMENTO TRA DUE
CAPANNONI ESISTENTI

ESTRATTO PSC E
LEGENDA PSC -
ART. 53 L.R.
24/2017

data: SETTEMBRE 2024

TAV 1 VAR