

**STUDIO  
ARCHITETTO  
PAOLO  
MARASSO**

Piacenza, via Borghetto n°11  
Levanto, Vicolo Santa Croce n.1  
tel.0523/385254  
cel.348/5944269

Collaboratore:  
**geom. Daniele Monconi**  
Via Dileo Lodi n. 11 - 29122 Piacenza (PC)  
Tel. 0523/27589 - Cell. 333734143  
Indirizzo e-mail: daniele.monconi@virgilio.it

committente  
**DELTA INOX S.R.L.**

Il committente, nel confermare l'incarico, verifica le lavorazioni e trovandole conformi al mandato, le conferma per accettazione


ubicazione  
via Bergamaschi snc  
S. Nicolò Trebbia-Rottoferro (PC)  
lavoro  
IPROGETTO DI NUOVA STRUTTURA  
DI COLLEGAMENTO TRA DUE  
CAPANNONI ESISTENTI

ESTRATTO RUE E  
LEGENDA RUE -  
ART. 53 L.R.  
24/2017

data: SETTEMBRE 2024


TAV **2**VAR

**ESTRATTO RUE VIGENTE**  
Inquadramento area richiesta (art. 53 L.R. 24/2017)

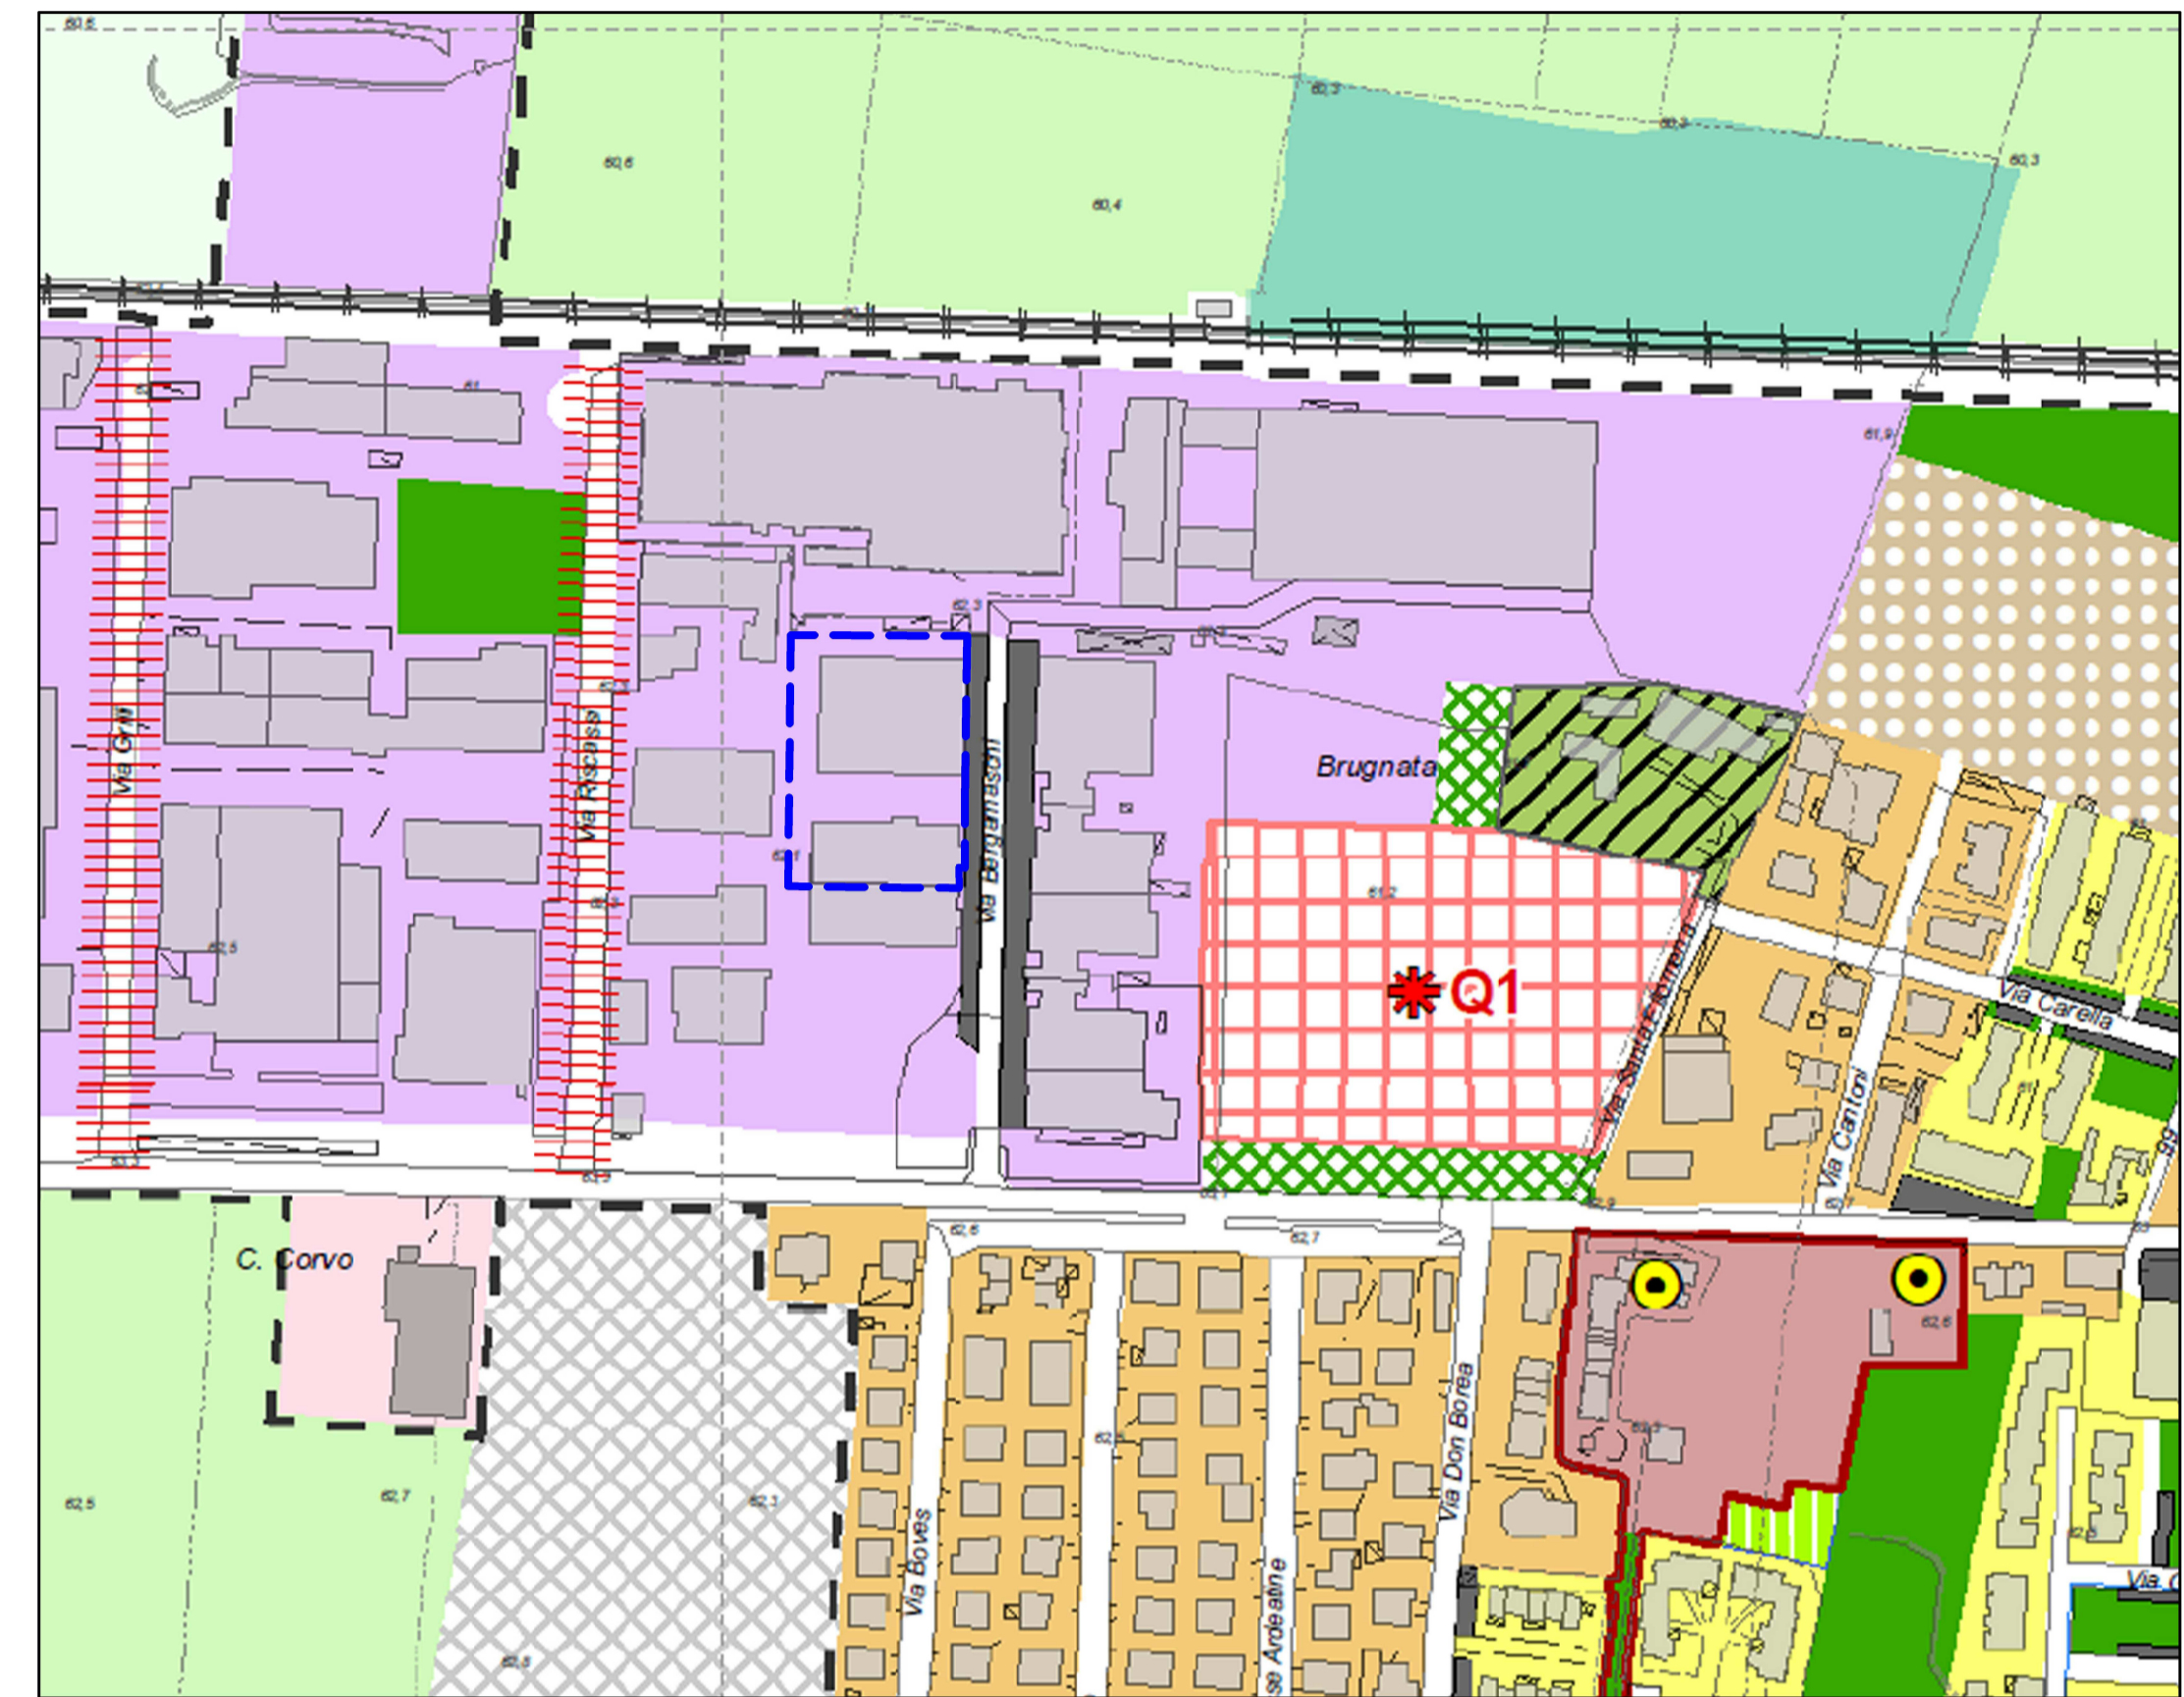

STRALCIO TAV. 1 - "Definizione degli ambiti nei tessuti urbanizzati e individuazione dei tessuti storici e degli edifici di interesse storico-architettonico"

**ESTRATTO RUE di VARIANTE**

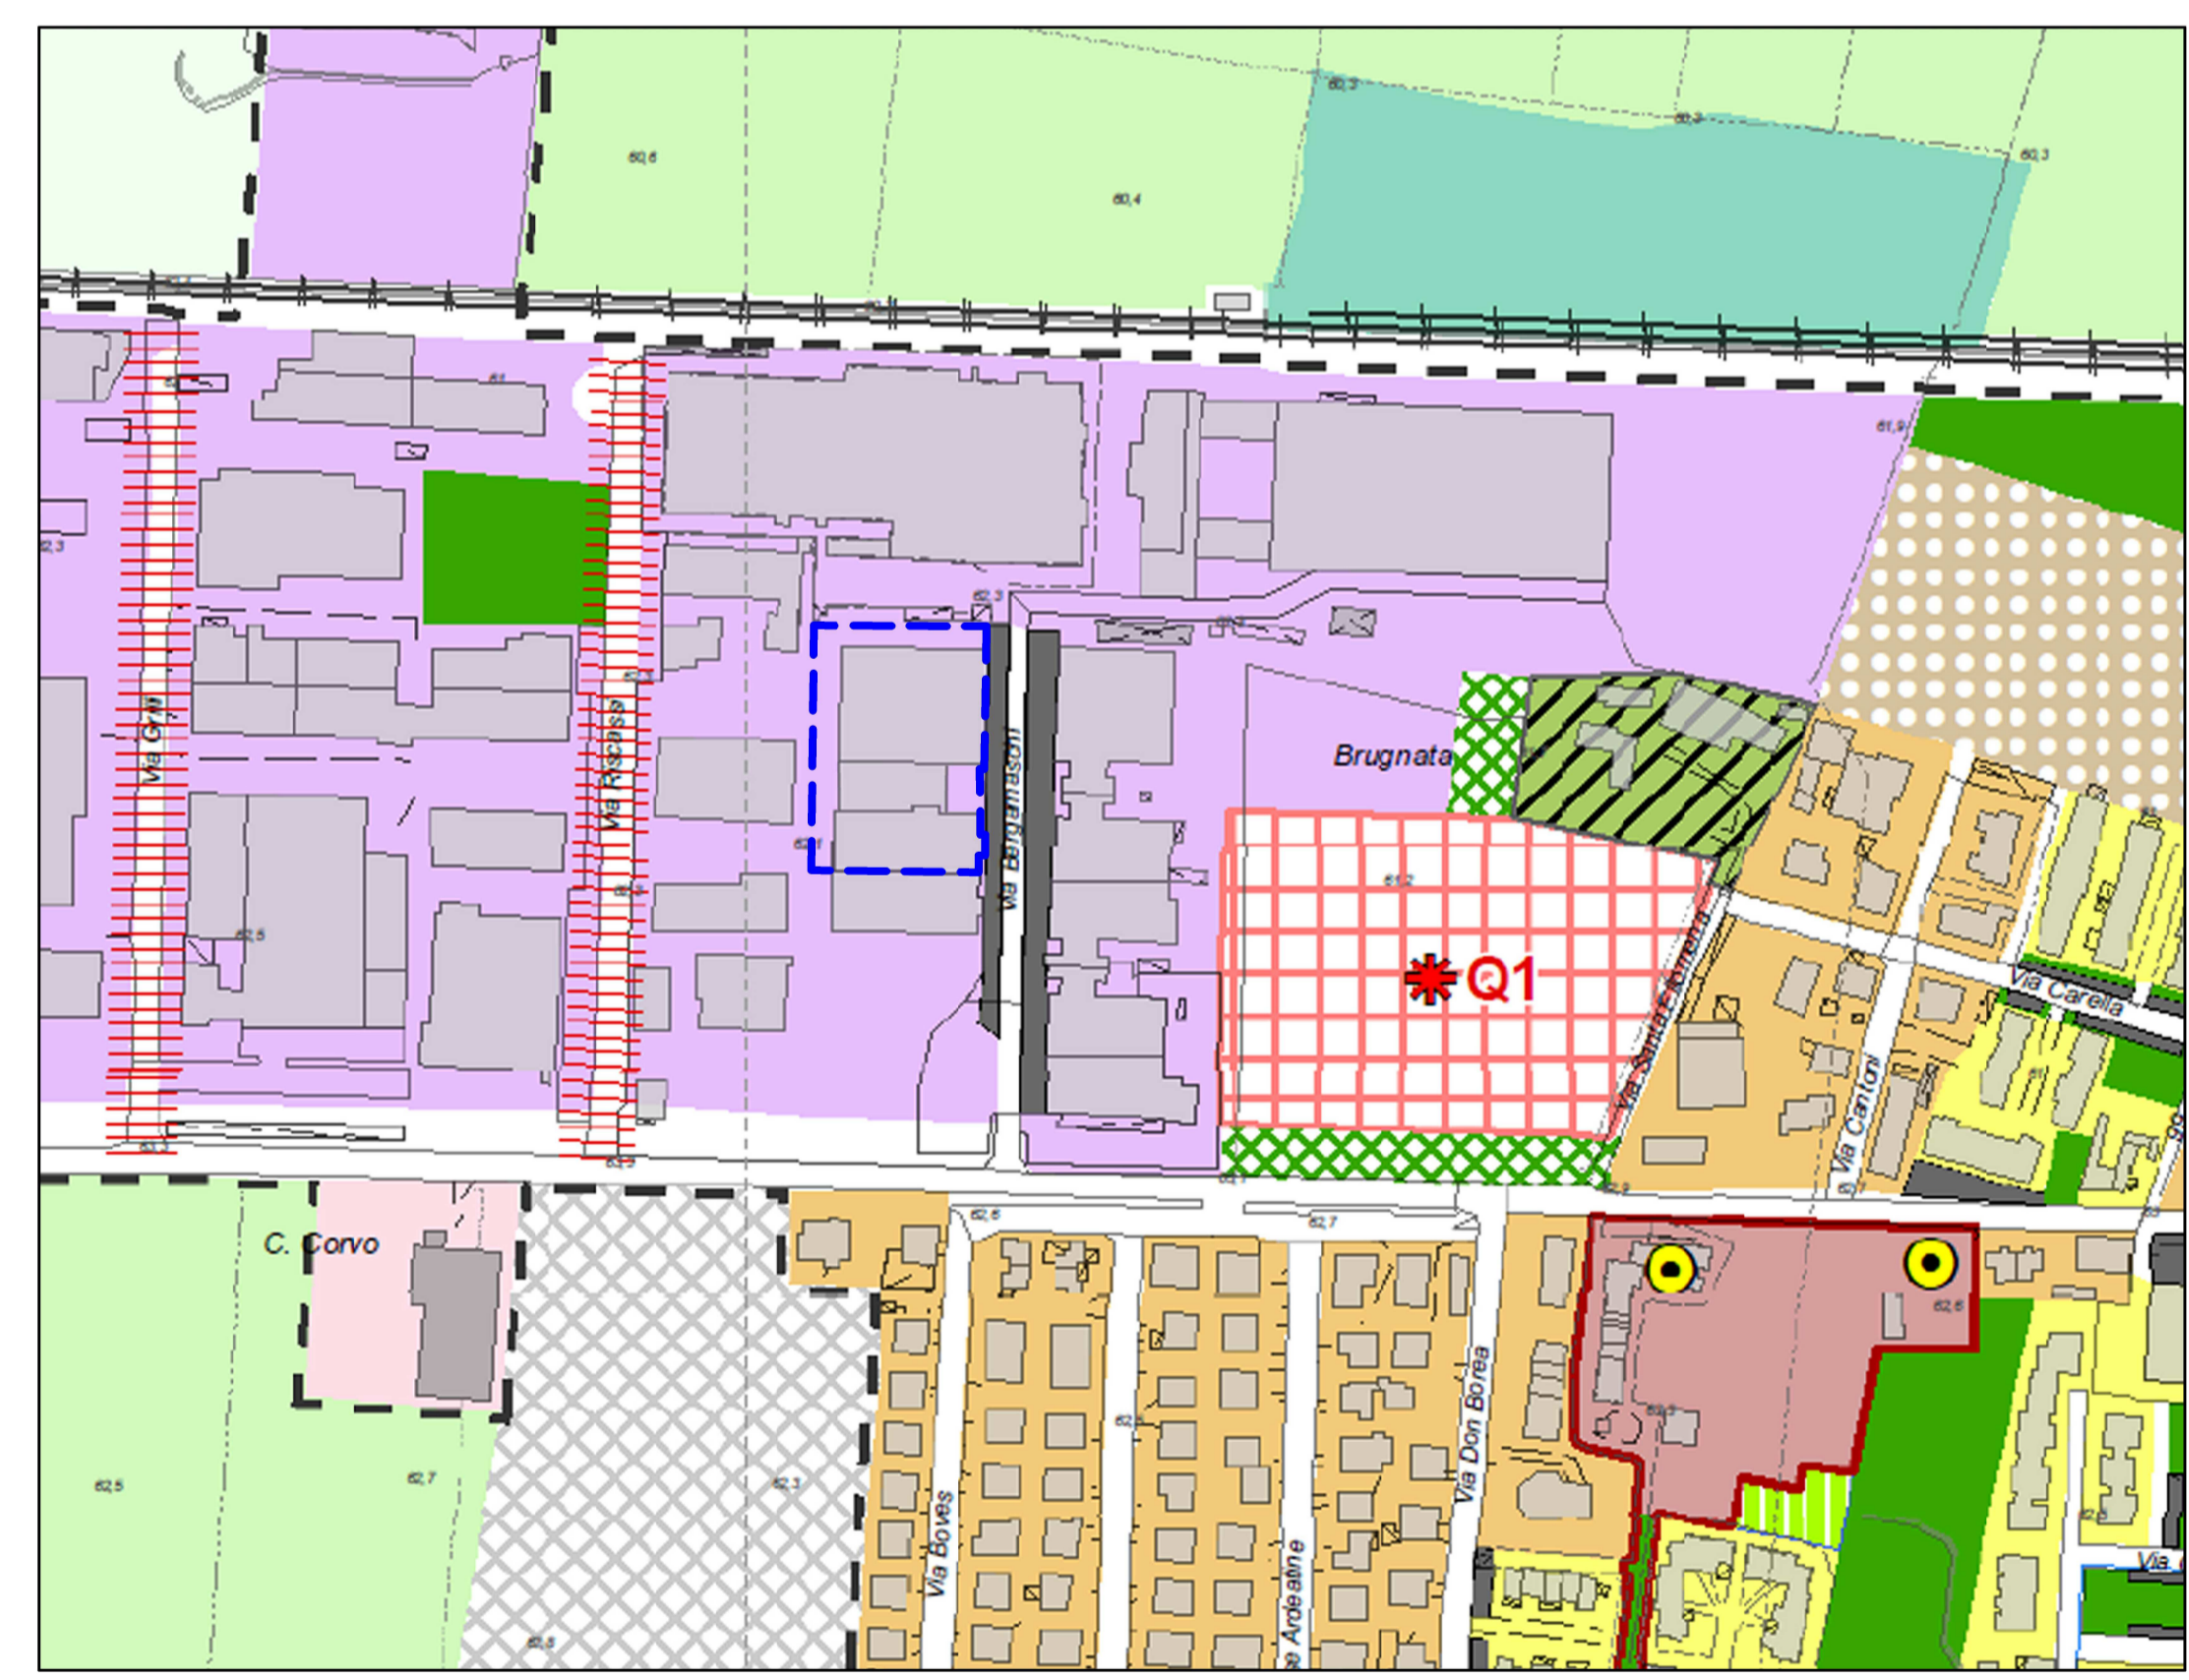

**LEGENDA RUE**

- Perimetro del territorio urbanizzato (PSC art. 8)
- SISTEMA INSEDIATIVO STORICO**
  - art.26 Tessuti storici urbani
  - Strutture insediative storiche non urbane
  - Edifici di valore storico-architettonico, culturale e testimoniale (IA) e relative aree di pertinenza
- AMBITI URBANI CONSOLIDATI**
  - Art. 30.1 Ambiti AC1 - tessuti consolidati prevalentemente saturi
    - AC1.a - tessuti a bassa densità
    - AC1.b - tessuti a media densità
    - AC1.c - tessuti carenti di dotazioni urbane
    - AC1.d - agglomerati ex rurali ricompresi nei centri abitati
  - art.30.2 Ambiti AC2 - tessuti consolidati pianificati
  - art.30.3 Ambiti AC3 - tessuti in corso di attuazione
  - art.30.4 Ambiti AC4 - verde privato
  - art.30.5 Ambiti AC5 - tessuti che hanno perso riconoscibilità della struttura storico-insediativa
  - art.30.6 Ambiti AC6 - Tessuti oggetto di qualificazione urbana \* Qn Ambito oggetto di specifica scheda - Allegato B
- AMBITI URBANI DA RIQUALIFICARE**
  - art.33 Ambiti urbani da riqualificare
- AMBITI SPECIALIZZATI PER ATTIVITÀ PRODUTTIVE E COMMERCIALI**
  - art.32.1 Ambiti AP1 - Ambiti specializzati produttivi di carattere comunale
  - art.32.2 Ambiti AP2 - Ambiti specializzati produttivi di carattere sovracomunale
  - art.32.3 Ambiti specializzati produttivi di carattere sovracomunale in corso di attuazione
  - art.32.1 32.2 Zone con infrastrutture per l'urbanizzazione degli insediamenti degradate
- TERRITORIO URBANIZZABILE DI NUOVA PREVISIONE**
  - art.42 Ambiti disciplinati dal POC
- TERRITORIO RURALE**
  - art.36 Ambiti di valore naturale ed ambientale
  - art.37 Ambiti ad alta vocazione produttiva agricola
  - art.38 Ambiti agricoli periurbani
- DOTAZIONI ECOLOGICO-AMBIENTALI**
  - art.49 Ambiti di verde di rispetto ambientale
  - Aree oggetto di ripristino naturalistico (PSC art. 25)
- DOTAZIONI DEGLI INSEDIAMENTI**
  - art.50 Impianti tecnici e tecnologici
  - art.51 Attrezzature tecnologiche ed ecologiche
  - art.67 comma 5 Fascia di rispetto cimiteriale
- ATTREZZATURE DI INTERESSE COLLETTIVO**
  - art.53 AS Attrezzature sportive e per il tempo libero
  - art.54 Attrezzature private di interesse collettivo
  - art.55 C Cimiteri
  - art.56 I Istruzione dell'obbligo
  - art.57 IC Attrezzature di interesse comune
  - art.58 R Attrezzature religiose
  - art.59 Verde pubblico
  - art.60 Parcheggi pubblici
  - ★ Aree progetti speciali