



ESTRATTO PUG ADOTTATO
Inquadramento area richiesta (art. 53 L.R. 24/2017)

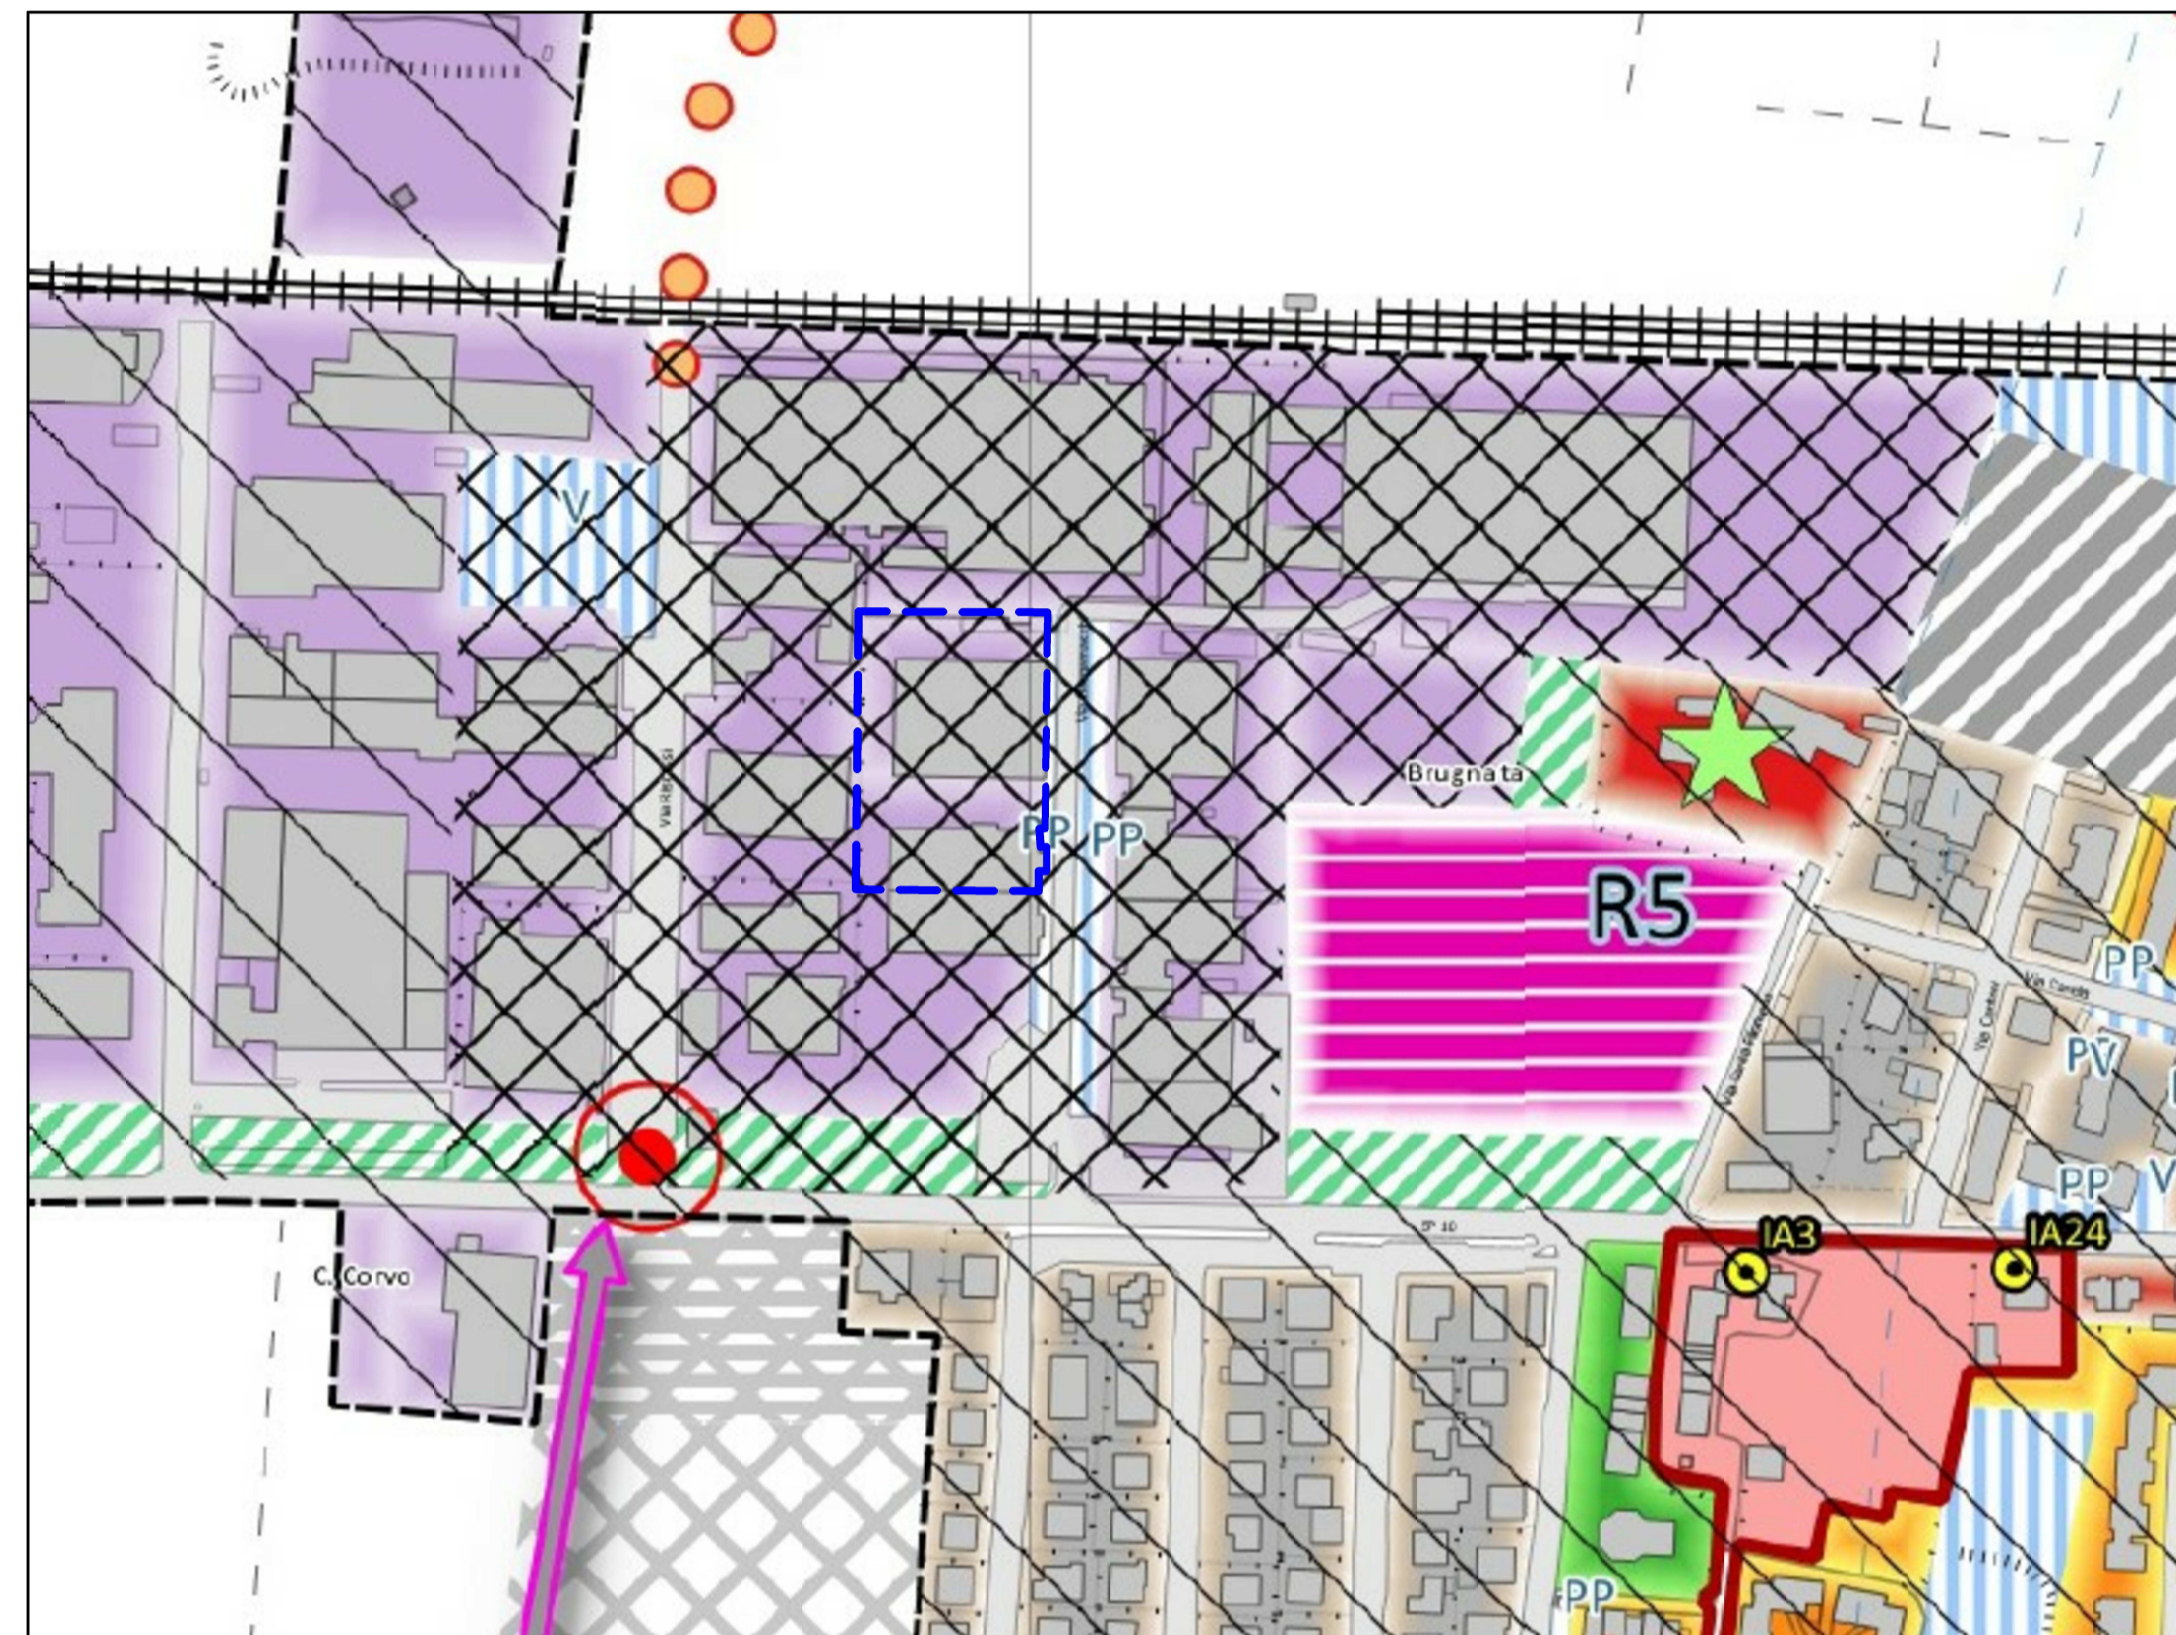

STRALCIO TAV. 1 - "Città consolidata"

ESTRATTO PUG di VARIANTE

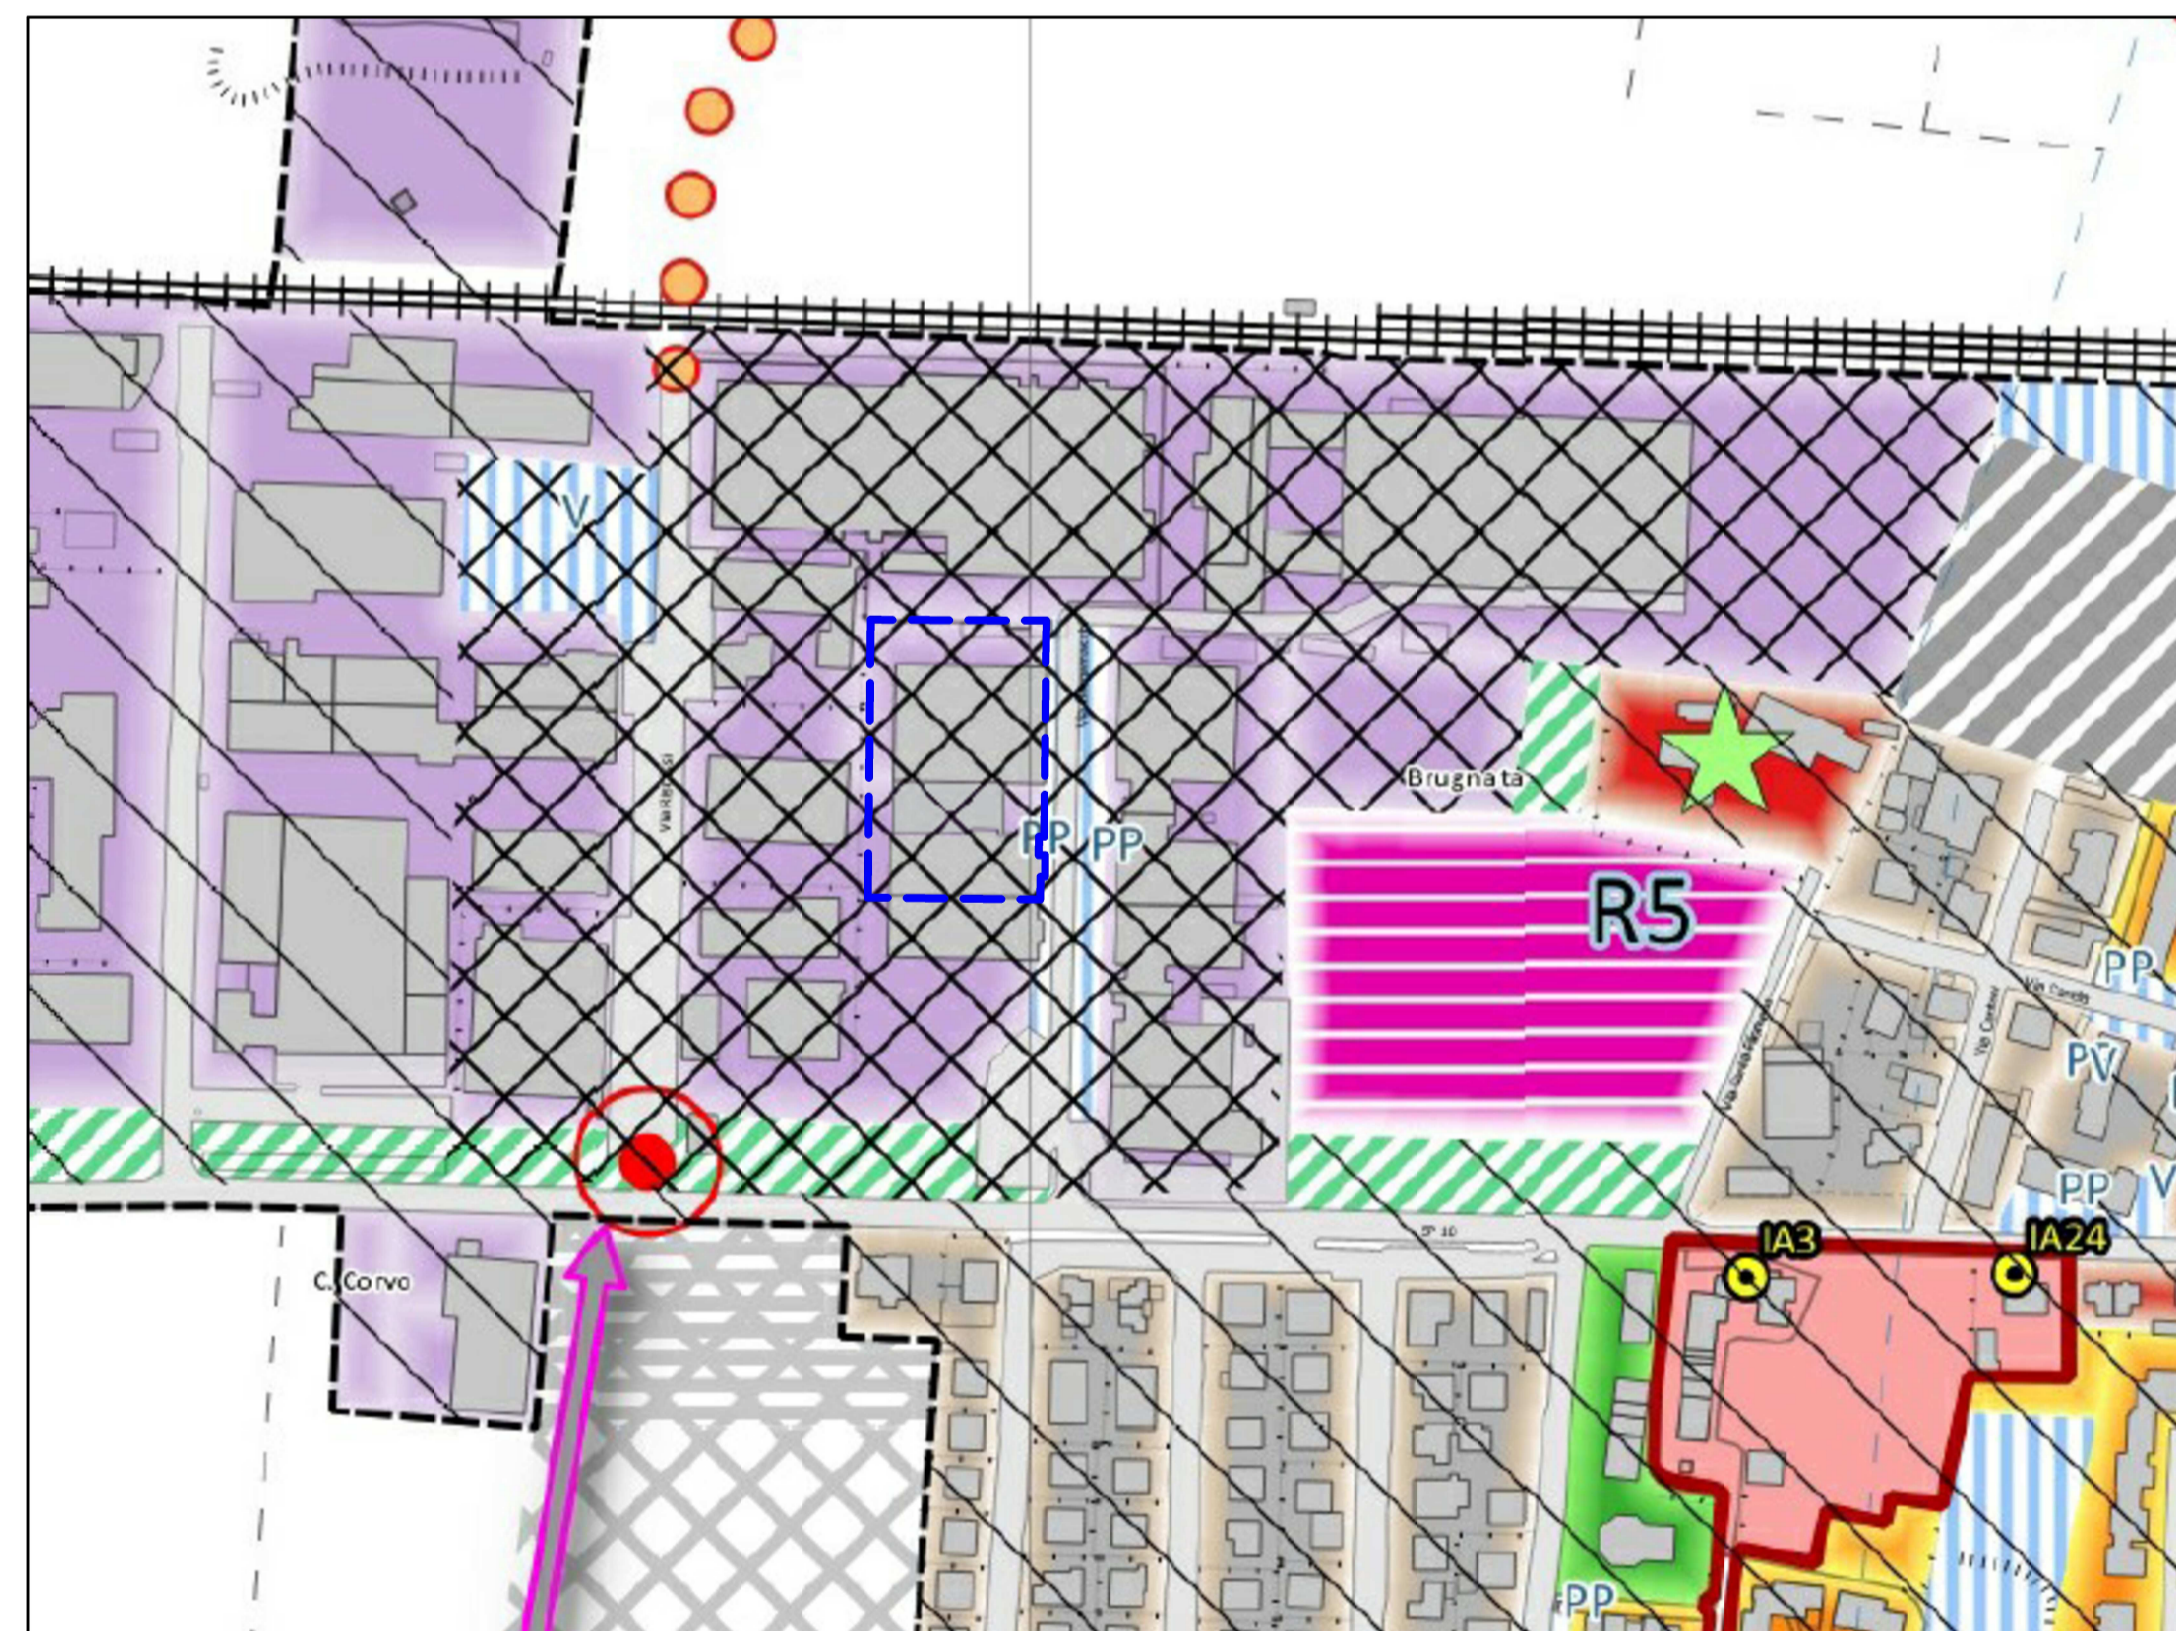

LEGENDA PUG

TESSUTI PREVALENTEMENTE PRODUTTIVI	
art. 22	Tessuti specializzati per attività produttive e commerciali
	Tessuti specializzati per attività produttive e commerciali in corso di attuazione
	Investimenti produttivi in territorio rurale
	PU - Progetto approvato con Procedimento Unico art. 53 L.R. 24/2017 (art. 12 comma 7bis di PSC e art. 32.1 comma 4 e 32.2 comma 6 di RUE)
DOTAZIONI TERRITORIALI	
art. 25	Attrezzature e spazi collettivi
	AS - Attrezzature sportive e per il tempo libero
	C - Cimiteri
	I - Istruzione ed abbigliamento
	IC - Attrezzature di interesse comune
	R - Attrezzature religiose
	V - Verde pubblico
	PP - Parcheggi pubblici
	DTP - Attrezzature private di interesse collettivo
	AT - Attrezzature tecnologiche
art. 26	Aree di rinaturazione spontanea
art. 24	Area lavorazione inerti in dismissione
art. 26	Dotazioni ecologico ambientali
TIPOLOGIE DI TRASFORMAZIONE	
art. 27	Qualificazione edilizia
art. 28	Ristrutturazione urbanistica

STUDIO
ARCHITETTO
PAOLO
MARASSO

Piacenza, via Borghetto n°11
Levanto, Vicolo Santa Croce n.1
tel.0523/385254
cel.348/5944269

Collaboratore:
geom. Daniele Monconi
Via Dino Lardi n. 35 - 29122 Piacenza (PC)
Tel. 0523/207869 - Cell. 333754143
Indirizzo e-mail: daniele.monconi@virgilio.it

committente
DELTA INOX S.R.L.

Il committente, nel confermare l'incarico,
verifica le tavole e trovandole conformi
al mandato, le conferma per accettazione.

ubicazione:
via Bergamaschi snc
S. Nicolò Trebbie-Rotofreno (PC)
lavoro:
IPROGETTO DI NUOVA STRUTTURA
DI COLLEGAMENTO TRA DUE
CAPANNONI ESISTENTI

ESTRATTO RUE E
LEGENDA RUE -
ART. 53 L.R.
24/2017

data: SETTEMBRE 2024

TAV **3**VAR