


PLANIMETRIA GENERALE  
SCALA 1:200

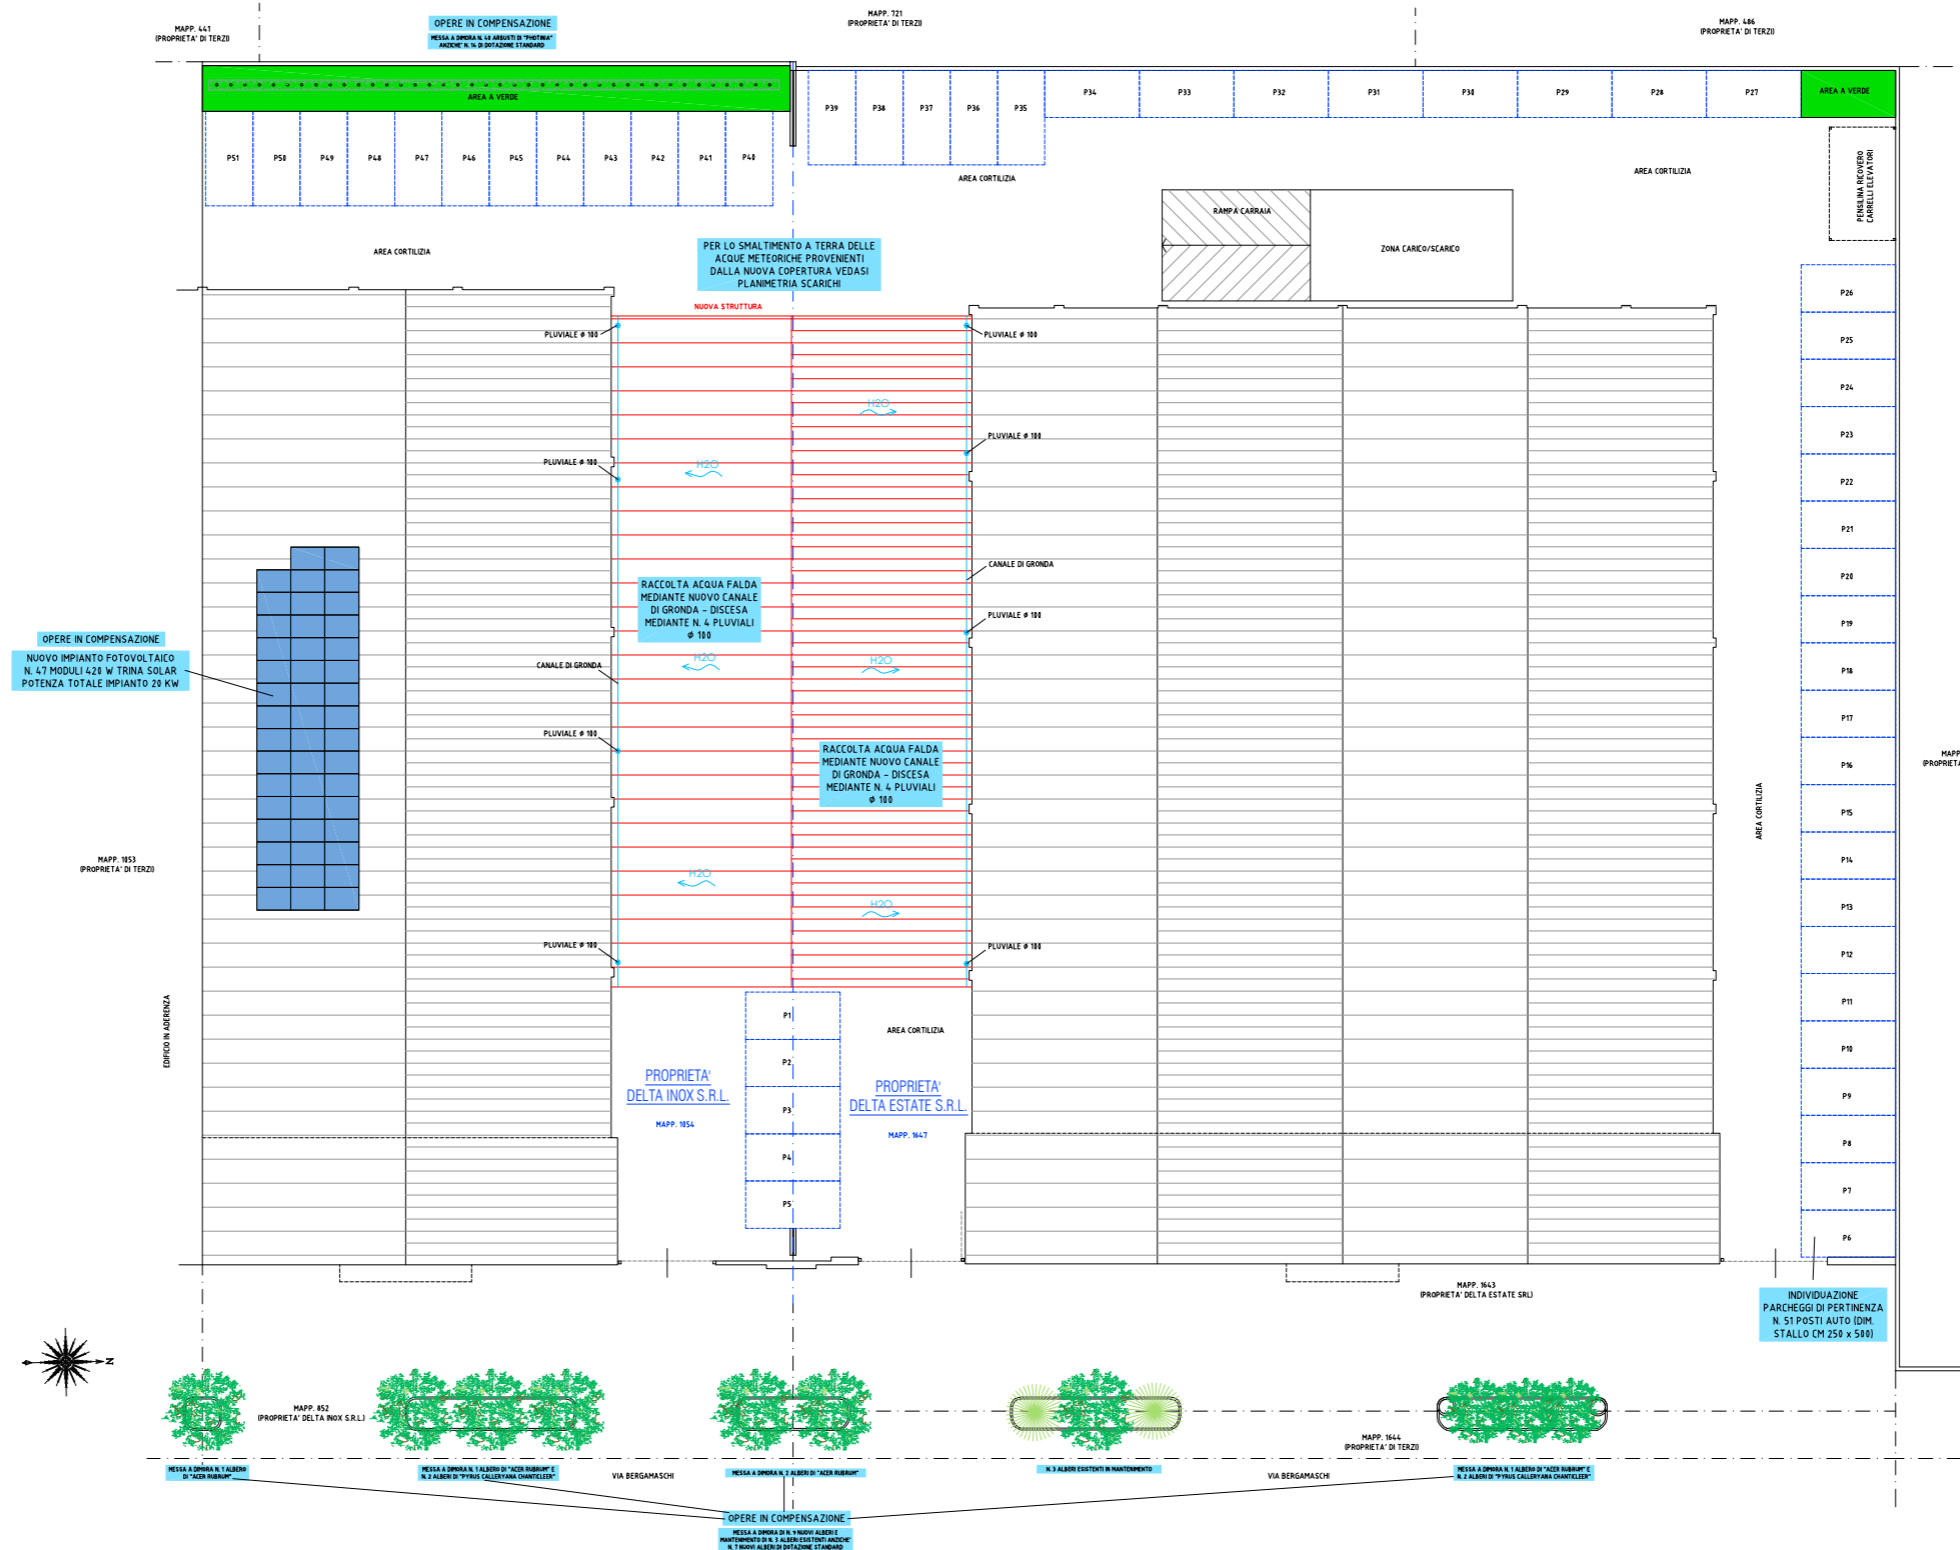

**STUDIO  
ARCHITETTO  
PAOLO  
MARASSO**

Piacenza, via Borghetto n°11  
Levanto, Vicolo Santa Croce n.1  
tel. 0523/3385254 - Cell. 3333734143  
cel. 348/5944269

Collaboratore:  
**geom. Daniele Monconi**  
Via Dino Laudi n. 15 - 29122 Piacenza (PC)  
Tel. 0523/273968 - Cell. 3333734143  
Indirizzo e-mail: daniele.monconi@virgilio.it

committente  
**DELTA INOX S.R.L.**

Il committente, nel conferire l'incarico, verifica le tavole e si avvale della consulenza del professionista, le controfirma per accettazione

ubicazione  
**via Bergamaschi snc  
S. Nicolò Trebbia-Rotofreno (PC)**  
LAVORO  
**PROGETTO DI NUOVA STRUTTURA DI COLLEGAMENTO TRA DUE CAPANNONI ESISTENTI**

**PLANIMETRIA GENERALE  
SMALT. ACQUE METEO E  
PARCHEGGI PRIVATI  
OPERE COMPENSAZIONE:**  
- FOTOVOLTAICO  
- PIANTEGGIAMENTI

Scala 1:200

data: SETTEMBRE 2024

**TAV. 9**