

**STUDIO
ARCHITETTO
PAOLO
MARASSO**

Piacenza, via Borghetto n°11
Levanto, Vicolo Santa Croce n.1
tel.0523/385254
cel.348/5944269

Collaboratore:
geom. Daniele Monconi
Via Olivo Ludov. 15 - 29122 Piacenza (PC)
Tel. 0523/272986 - Cell. 333734143
Indirizzo e-mail: daniele.monconi@virgilio.it

committente
DELTA INOX S.R.L.

Il committente, nel confermare l'incarico, verifica le lavorazioni e trovandole conformi al mandato, le conferma per accettazione


ubicazione
Via Bergamaschi snc
S. Nicolò Trebbia-Rottiferno (PC)
lavoro
IPROGETTO DI NUOVA STRUTTURA
DI COLLEGAMENTO TRA DUE
CAPANNONI ESISTENTI

ESTRATTO RUE E
LEGENDA RUE -
ART. 53 L.R.
24/2017

data: AGOSTO 2024


TAV **2**VAR

ESTRATTO RUE VIGENTE
Inquadramento area richiesta (art. 53 L.R. 24/2017)

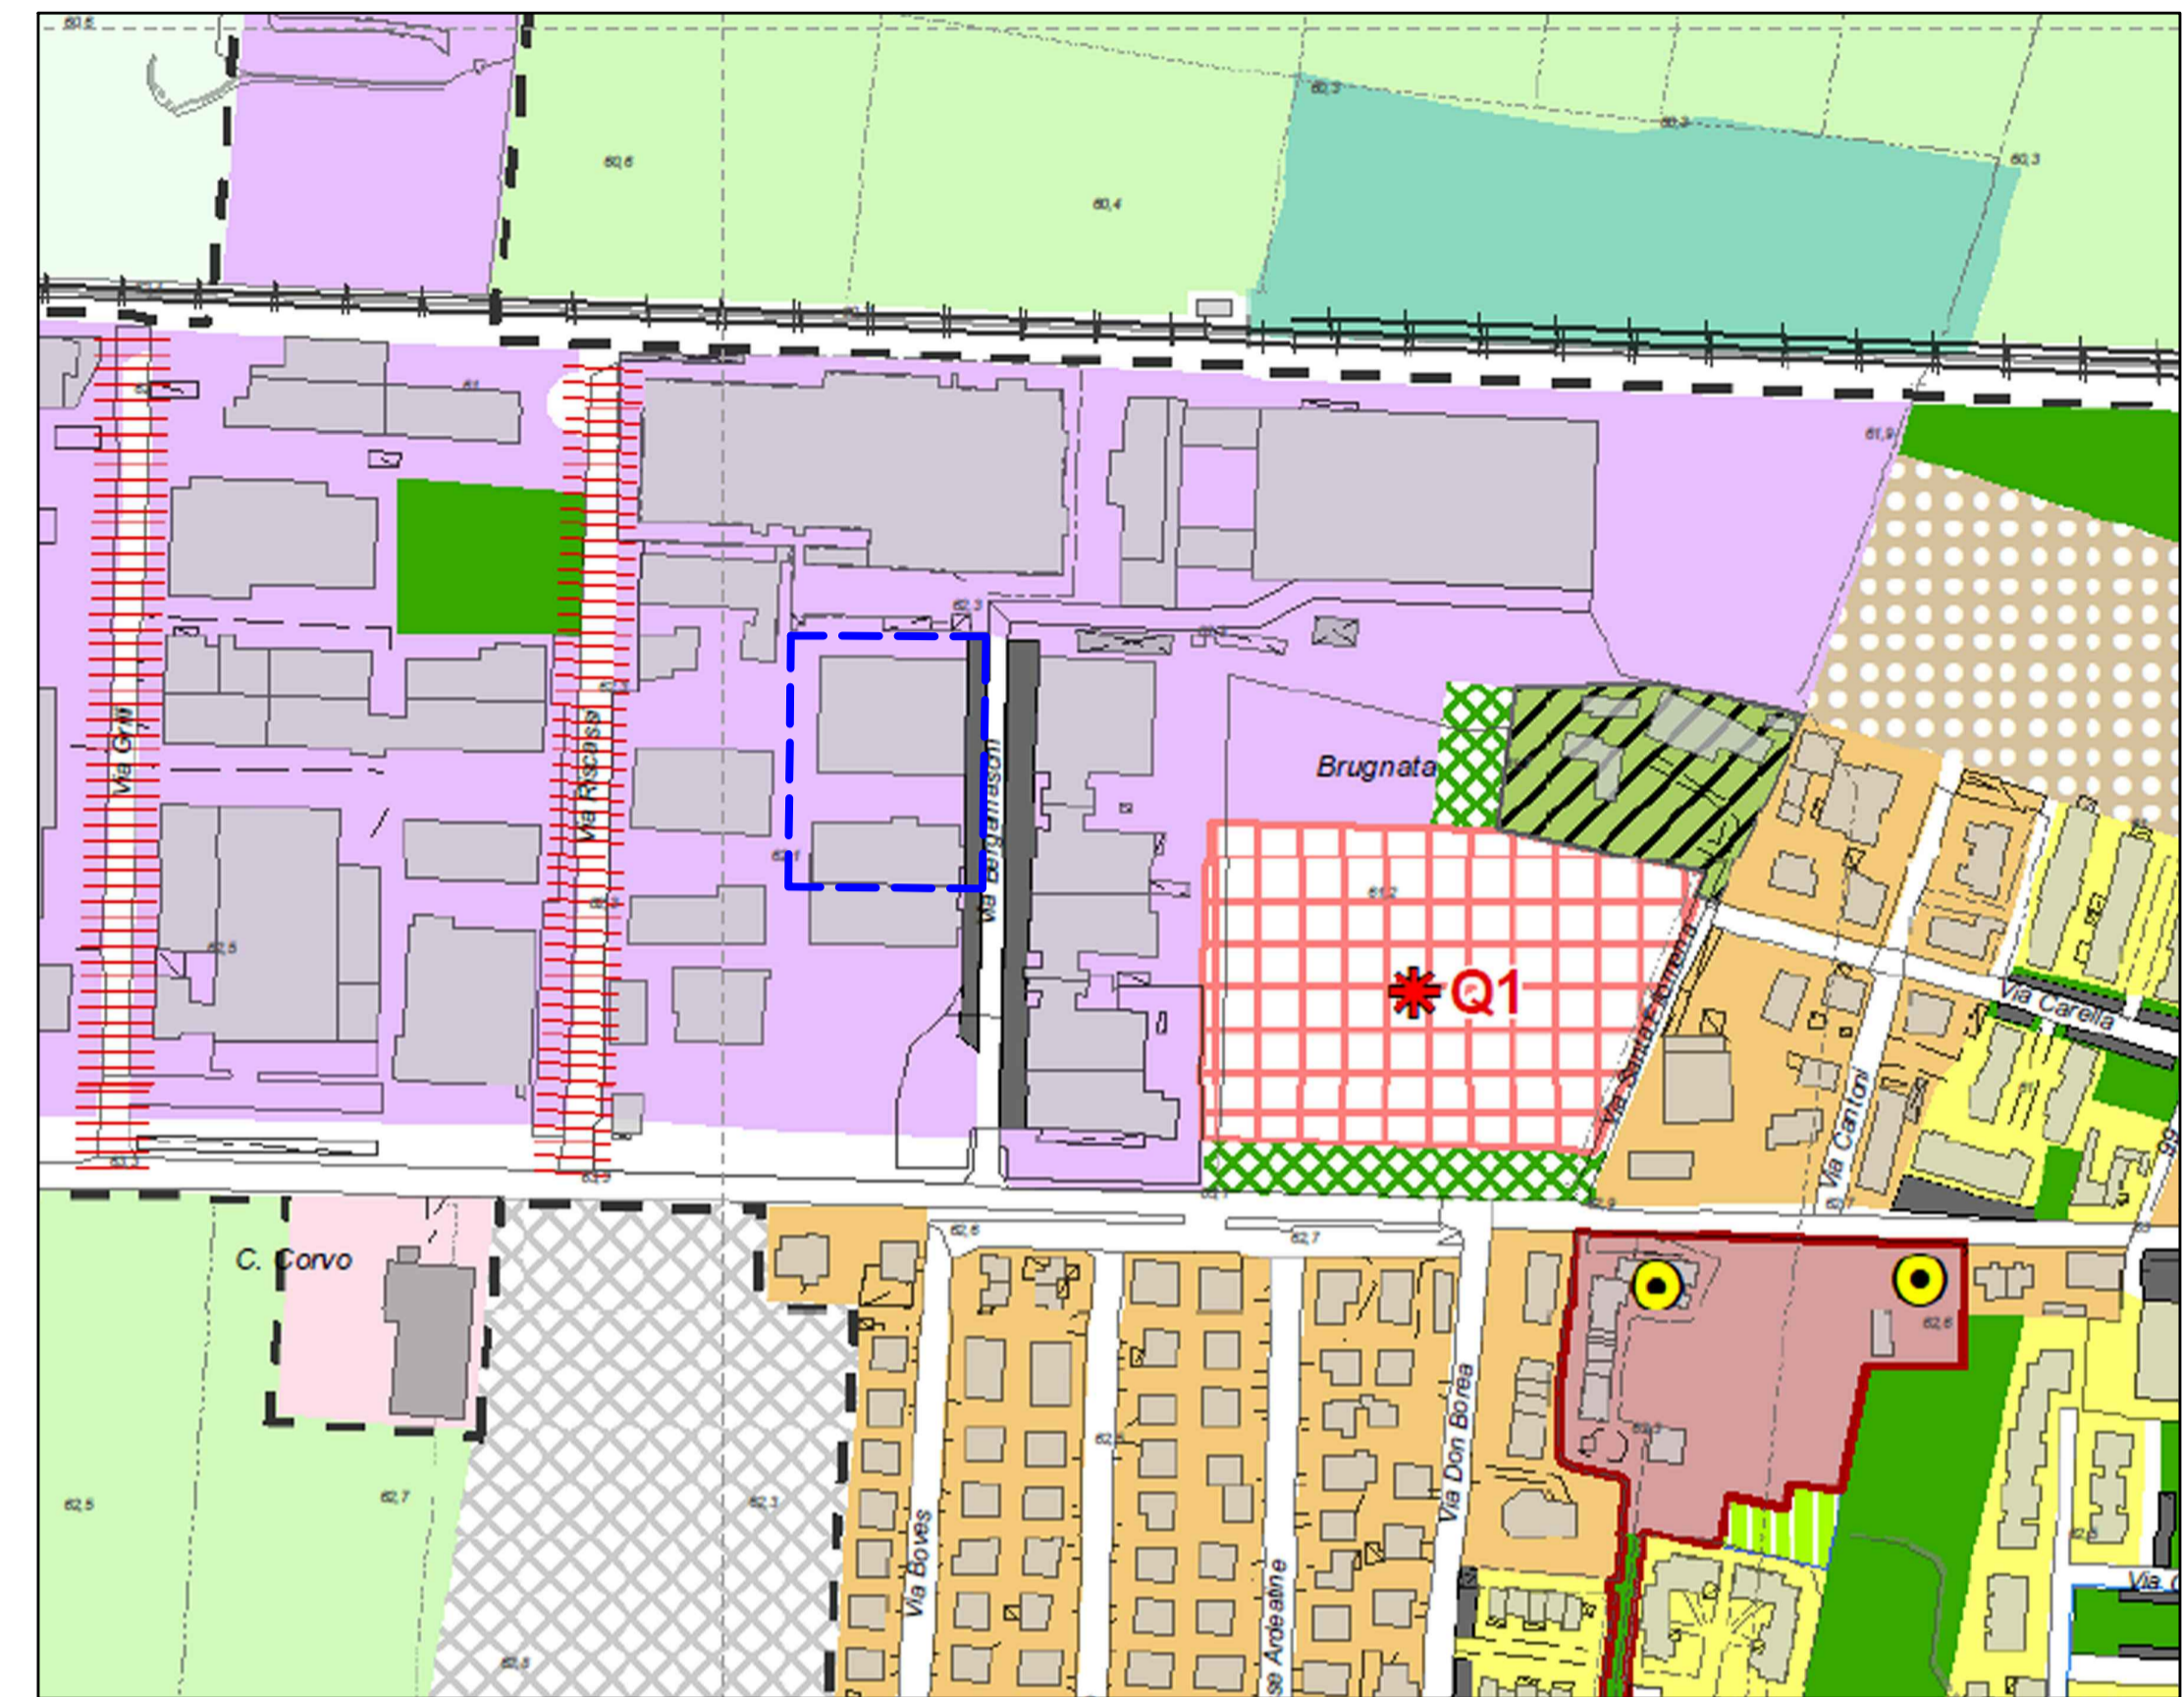

STRALCIO TAV. 1 - "Definizione degli ambiti nei tessuti urbanizzati e individuazione dei tessuti storici e degli edifici di interesse storico-architettonico"

ESTRATTO RUE di VARIANTE

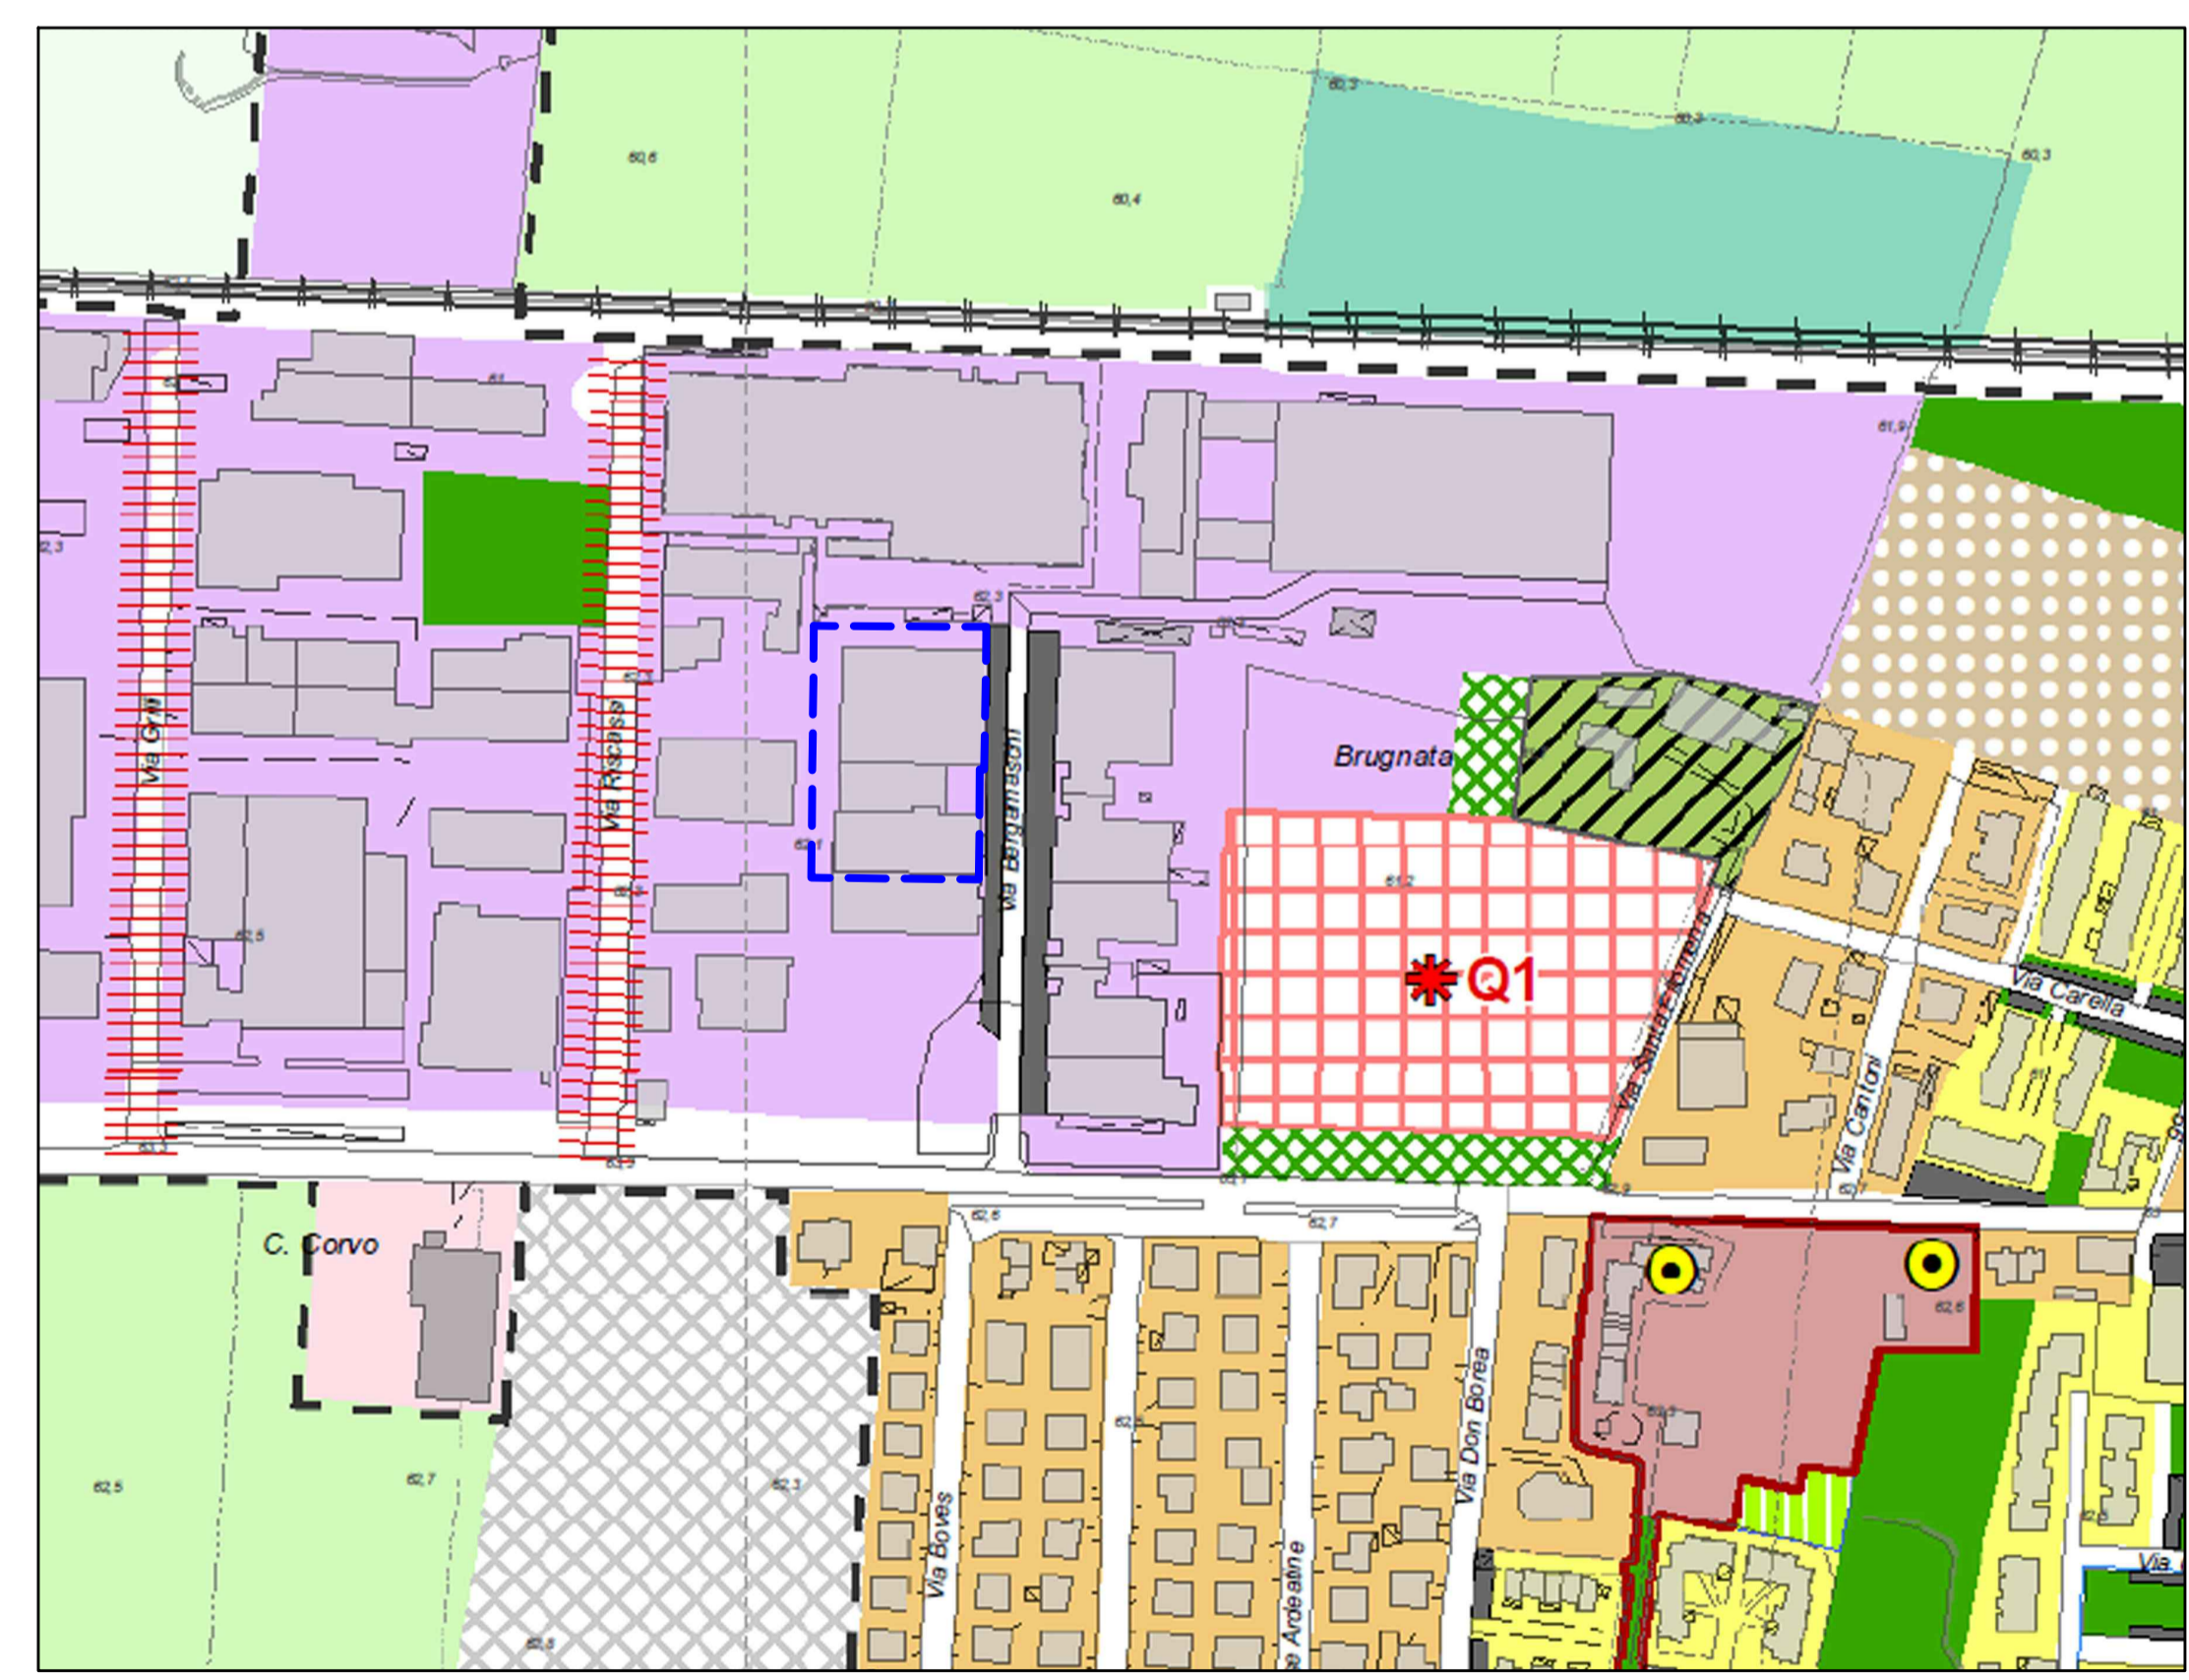

LEGENDA RUE

- Perimetro del territorio urbanizzato (PSC art. 8)
- SISTEMA INSEDIATIVO STORICO**
- art.26 Tessuti storici urbani
- Strutture insediative storiche non urbane
- Edifici di valore storico-architettonico, culturale e testimoniale (IA) e relative aree di pertinenza vedi Tav. RUE 2 "Disciplina particolareggiata del Sistema Insediativo Storico" - scala 1:2.000
- AMBITI URBANI CONSOLIDATI**
- Ambiti AC1 - tessuti consolidati prevalentemente saturi
- art.30.1 AC1.a - tessuti a bassa densità
- AC1.b - tessuti a media densità
- art.30.1 AC1.c - tessuti carenti di dotazioni urbane
- AC1.d - agglomerati ex rurali ricompresi nei centri abitati
- art.30.2 Ambiti AC2 - tessuti consolidati pianificati
- art.30.3 Ambiti AC3 - tessuti in corso di attuazione
- art.30.4 Ambiti AC4 - verde privato
- art.30.5 Ambiti AC5 - tessuti che hanno perso riconoscibilità della struttura storico-insediativa
- art.30.6 Ambiti AC6 - Tessuti oggetto di qualificazione urbana * Qn Ambito oggetto di specifica scheda - Allegato B
- AMBITI URBANI DA RIQUALIFICARE**
- art.33 Ambiti urbani da riqualificare
- AMBITI SPECIALIZZATI PER ATTIVITÀ PRODUTTIVE E COMMERCIALI**
- art.32.1 Ambiti AP1 - Ambiti specializzati produttivi di carattere comunale
- art.32.2 Ambiti AP2 - Ambiti specializzati produttivi di carattere sovracomunale
- Area di proprietà Delta Inox srl - Delta Estate srl oggetto di art. 53 L.R. 24/2017
- art.32.3 Ambiti specializzati produttivi di carattere sovracomunale in corso di attuazione
- art.32.1 32.2 Zone con infrastrutture per l'urbanizzazione degli insediamenti degradate
- TERRITORIO URBANIZZABILE DI NUOVA PREVISIONE**
- art.42 Ambiti disciplinati dal POC
- TERRITORIO RURALE**
- art.36 Ambiti di valore naturale ed ambientale
- art.38 Ambiti agricoli periurbani
- art.37 Ambiti ad alta vocazione produttiva agricola
- DOTAZIONI ECOLOGICO-AMBIENTALI**
- art.49 Ambiti di verde di rispetto ambientale
- Aree oggetto di ripristino naturalistico (PSC art. 25)
- DOTAZIONI DEGLI INSEDIAMENTI**
- art.50 Impianti tecnici e tecnologici
- art.51 Attrezzature tecnologiche ed ecologiche
- art.67 comma 5 Fascia di rispetto cimiteriale
- ATTREZZATURE DI INTERESSE COLLETTIVO**
- art.53 AS Attrezzature sportive e per il tempo libero
- art.54 Attrezzature private di interesse collettivo ★ Aree progetti speciali
- art.55 C Cimiteri
- art.56 I Istruzione dell'obbligo
- art.57 IC Attrezzature di interesse comune
- art.58 R Attrezzature religiose
- art.59 Verde pubblico
- art.60 Parcheggi pubblici