



ESTRATTO PUG ADOTTATO
Inquadramento area richiesta (art. 53 L.R. 24/2017)

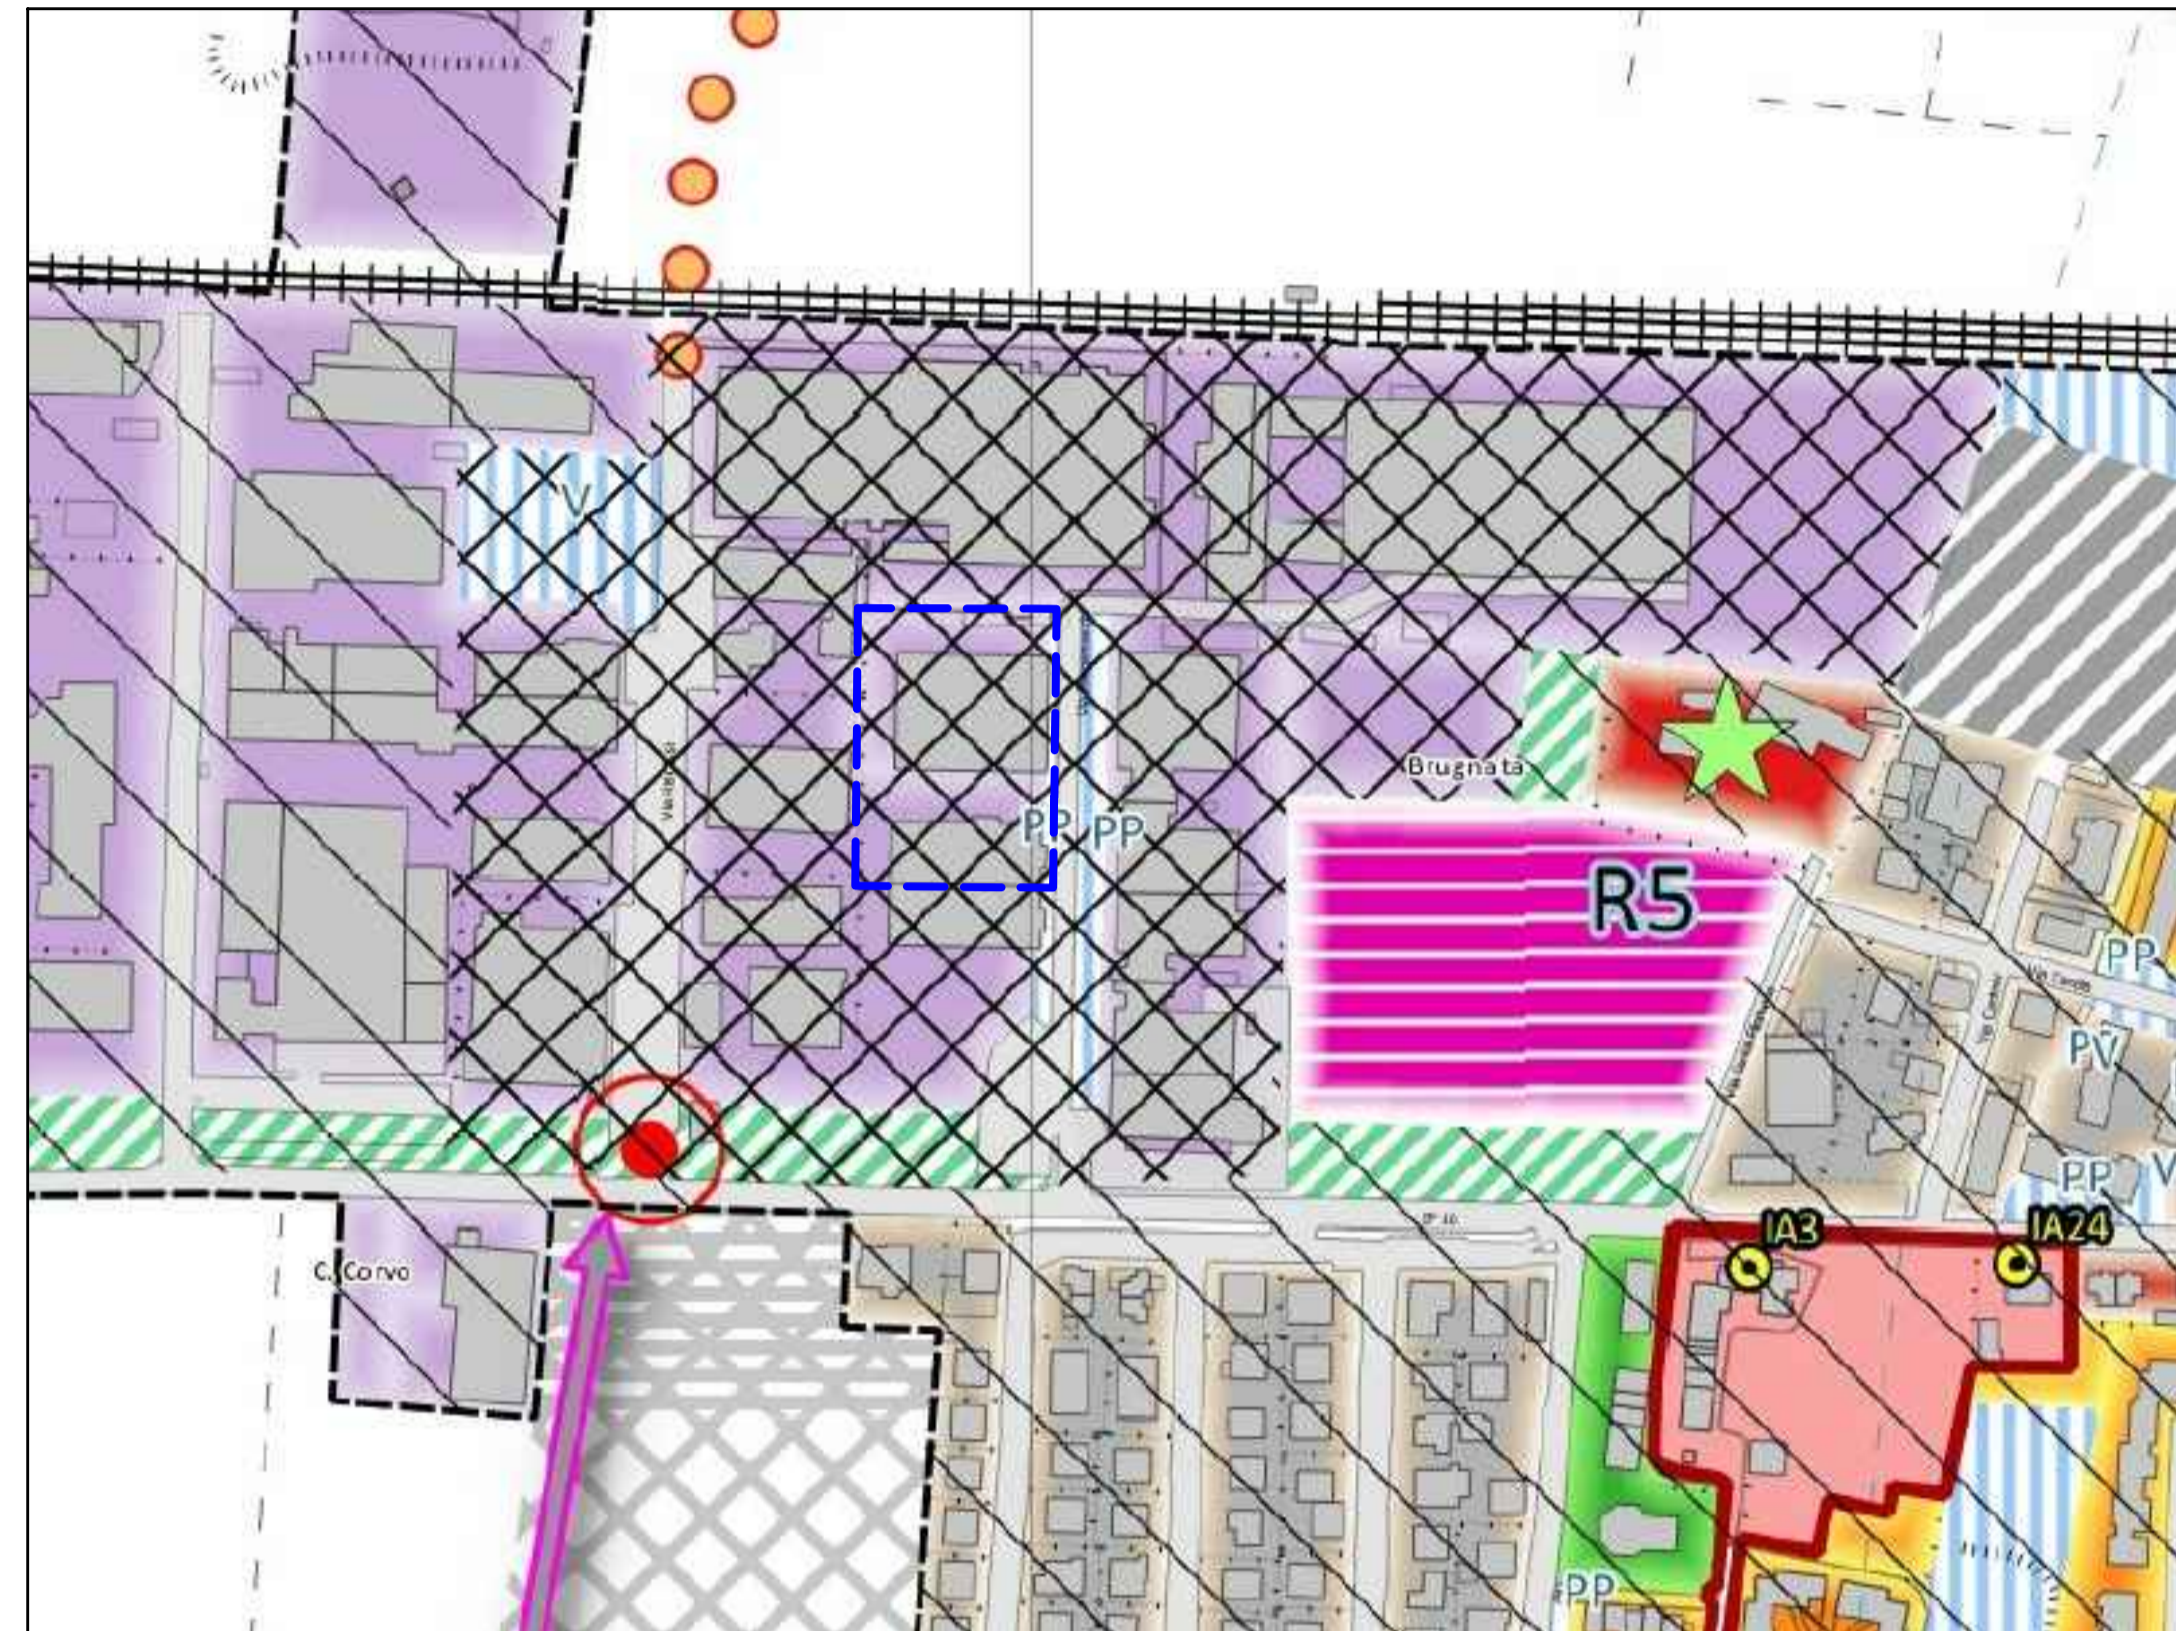

STRALCIO TAV. 1 - "Città consolidata"

ESTRATTO PUG di VARIANTE

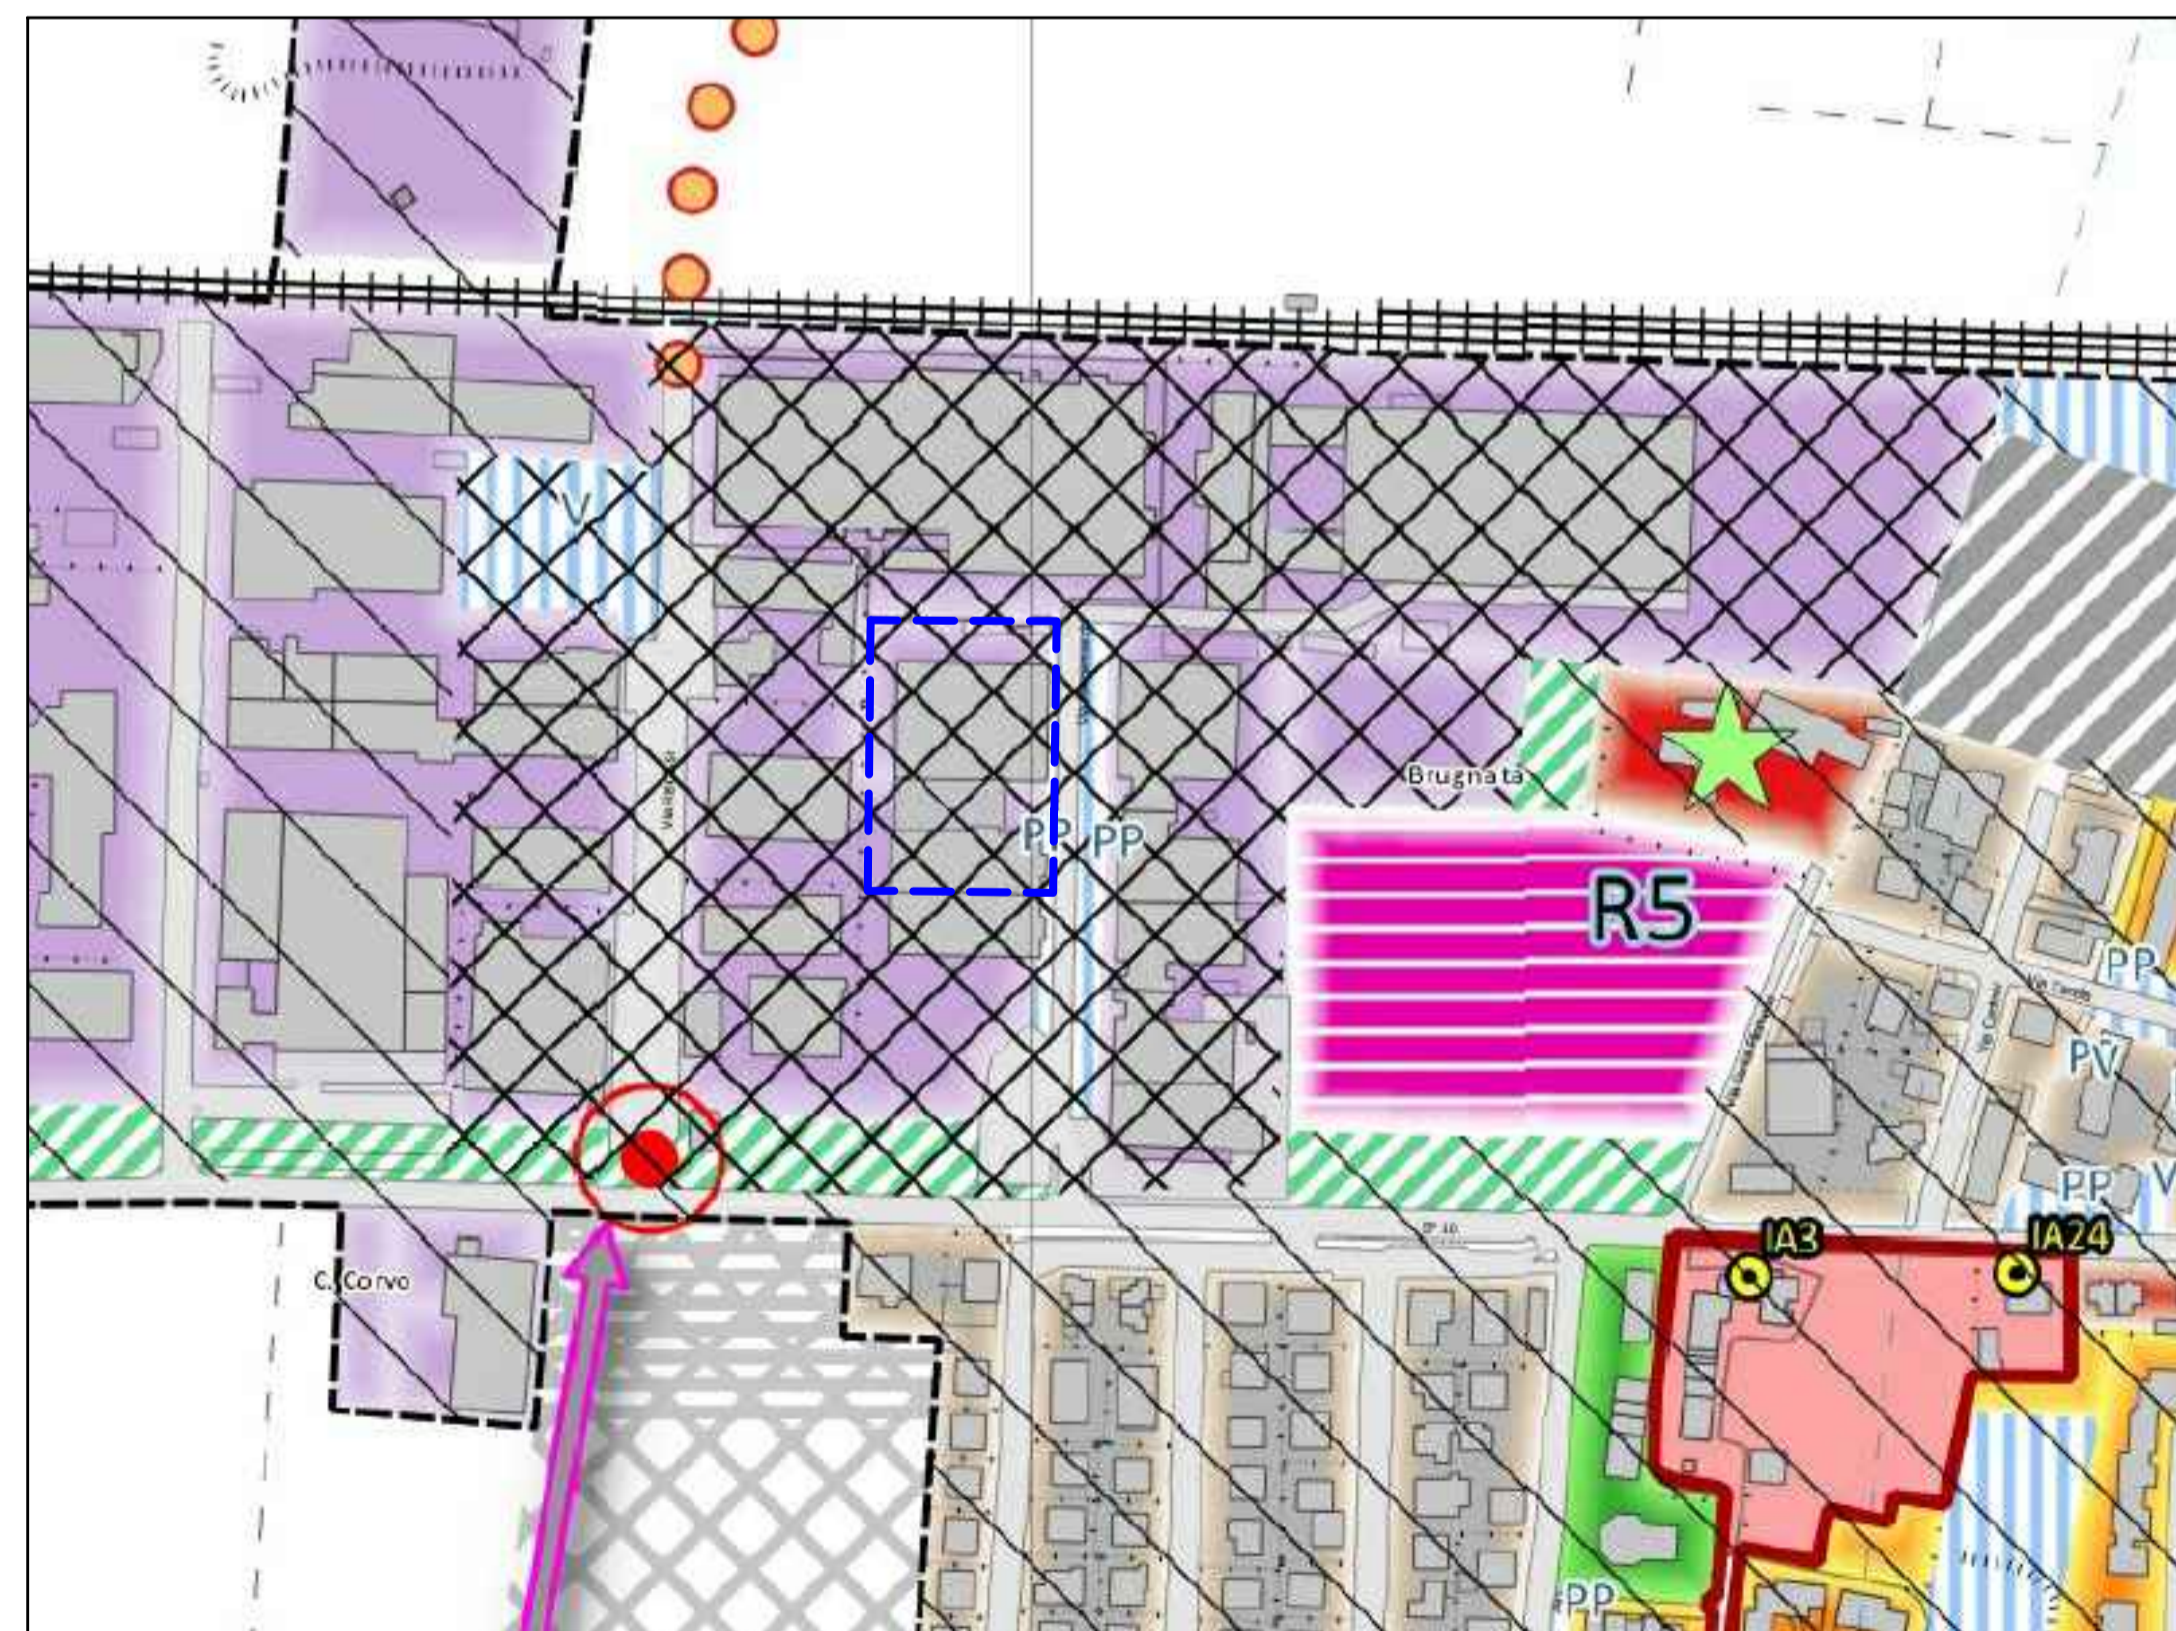

LEGENDA PUG

TESSUTI PREVALENTEMENTE PRODUTTIVI	
art. 32	Tessuti specializzati per attività produttive e commerciali
	Tessuti specializzati per attività produttive e commerciali in corso di attuazione
	Insediamenti produttivi in territorio rurale
	Area di proprietà Delta Inox srl - Delta Estate srl oggetto di art. 53 L.R. 24/2017
DOTAZIONI TERRITORIALI	
art. 25	Attrezzature e spazi collettivi
	AS - Attrezzature sportive e per il tempo libero
	C - Cimiteri
	I - Intrusive dell'abitato
	IC - Attrezzature di interesse comune
	RI - Attrezzature religiose
	V - Verde pubblico
	PP - Parcheggi pubblici
	DTP - Attrezzature private di interesse collettivo
	AT - Attrezzature tecnologiche
art. 26	Aree di maturazione spontanea
art. 24	Aree di lavorazione inerti in dismissione
art. 26	Dotazioni ecologico ambientali
TIPOLOGIE DI TRASFORMAZIONE	
art. 27	Qualificazione edilizia
art. 28	Ristrutturazione urbanistica

STUDIO
ARCHITETTO
PAOLO
MARASSO

Piacenza, via Borghetto n°11
Levanto, Vicolo Santa Croce n.1
tel.0523/385254
cel.348/5944269

Collaboratore:
geom. Daniele Monconi
Via Dino Laudi n. 15 - 29122 Piacenza (PC)
Tel. 0523/32786 - Cell. 333734143
Indirizzo e-mail: daniele.monconi@virgilio.it

committente
DELTA INOX S.R.L..

Il committente, nel confermare l'incarico,
verifica le tavole e trovandole conformi
al mandato, le conferma per accettazione

ubicazione:
via Bergamaschi snc
S.Nicolo' Trebbia-Rotofreno (PC)
lavoro:
IPROGETTO DI NUOVA STRUTTURA
DI COLLEGAMENTO TRA DUE
CAPANNONI ESISTENTI

ESTRATTO RUE E
LEGENDA RUE -
ART. 53 L.R.
24/2017

data: AGOSTO 2024

TAV **3**VAR