



LEGENDA

-  COMPARTO 1
-  COMPARTO 2




COMUNE DI ROTTOFRENO - "FERA DAL BUSSLANEIN" - PIANO EMERGENZE


ALL. 1


Planimetria generale di inquadramento evento

Scala 1:5000



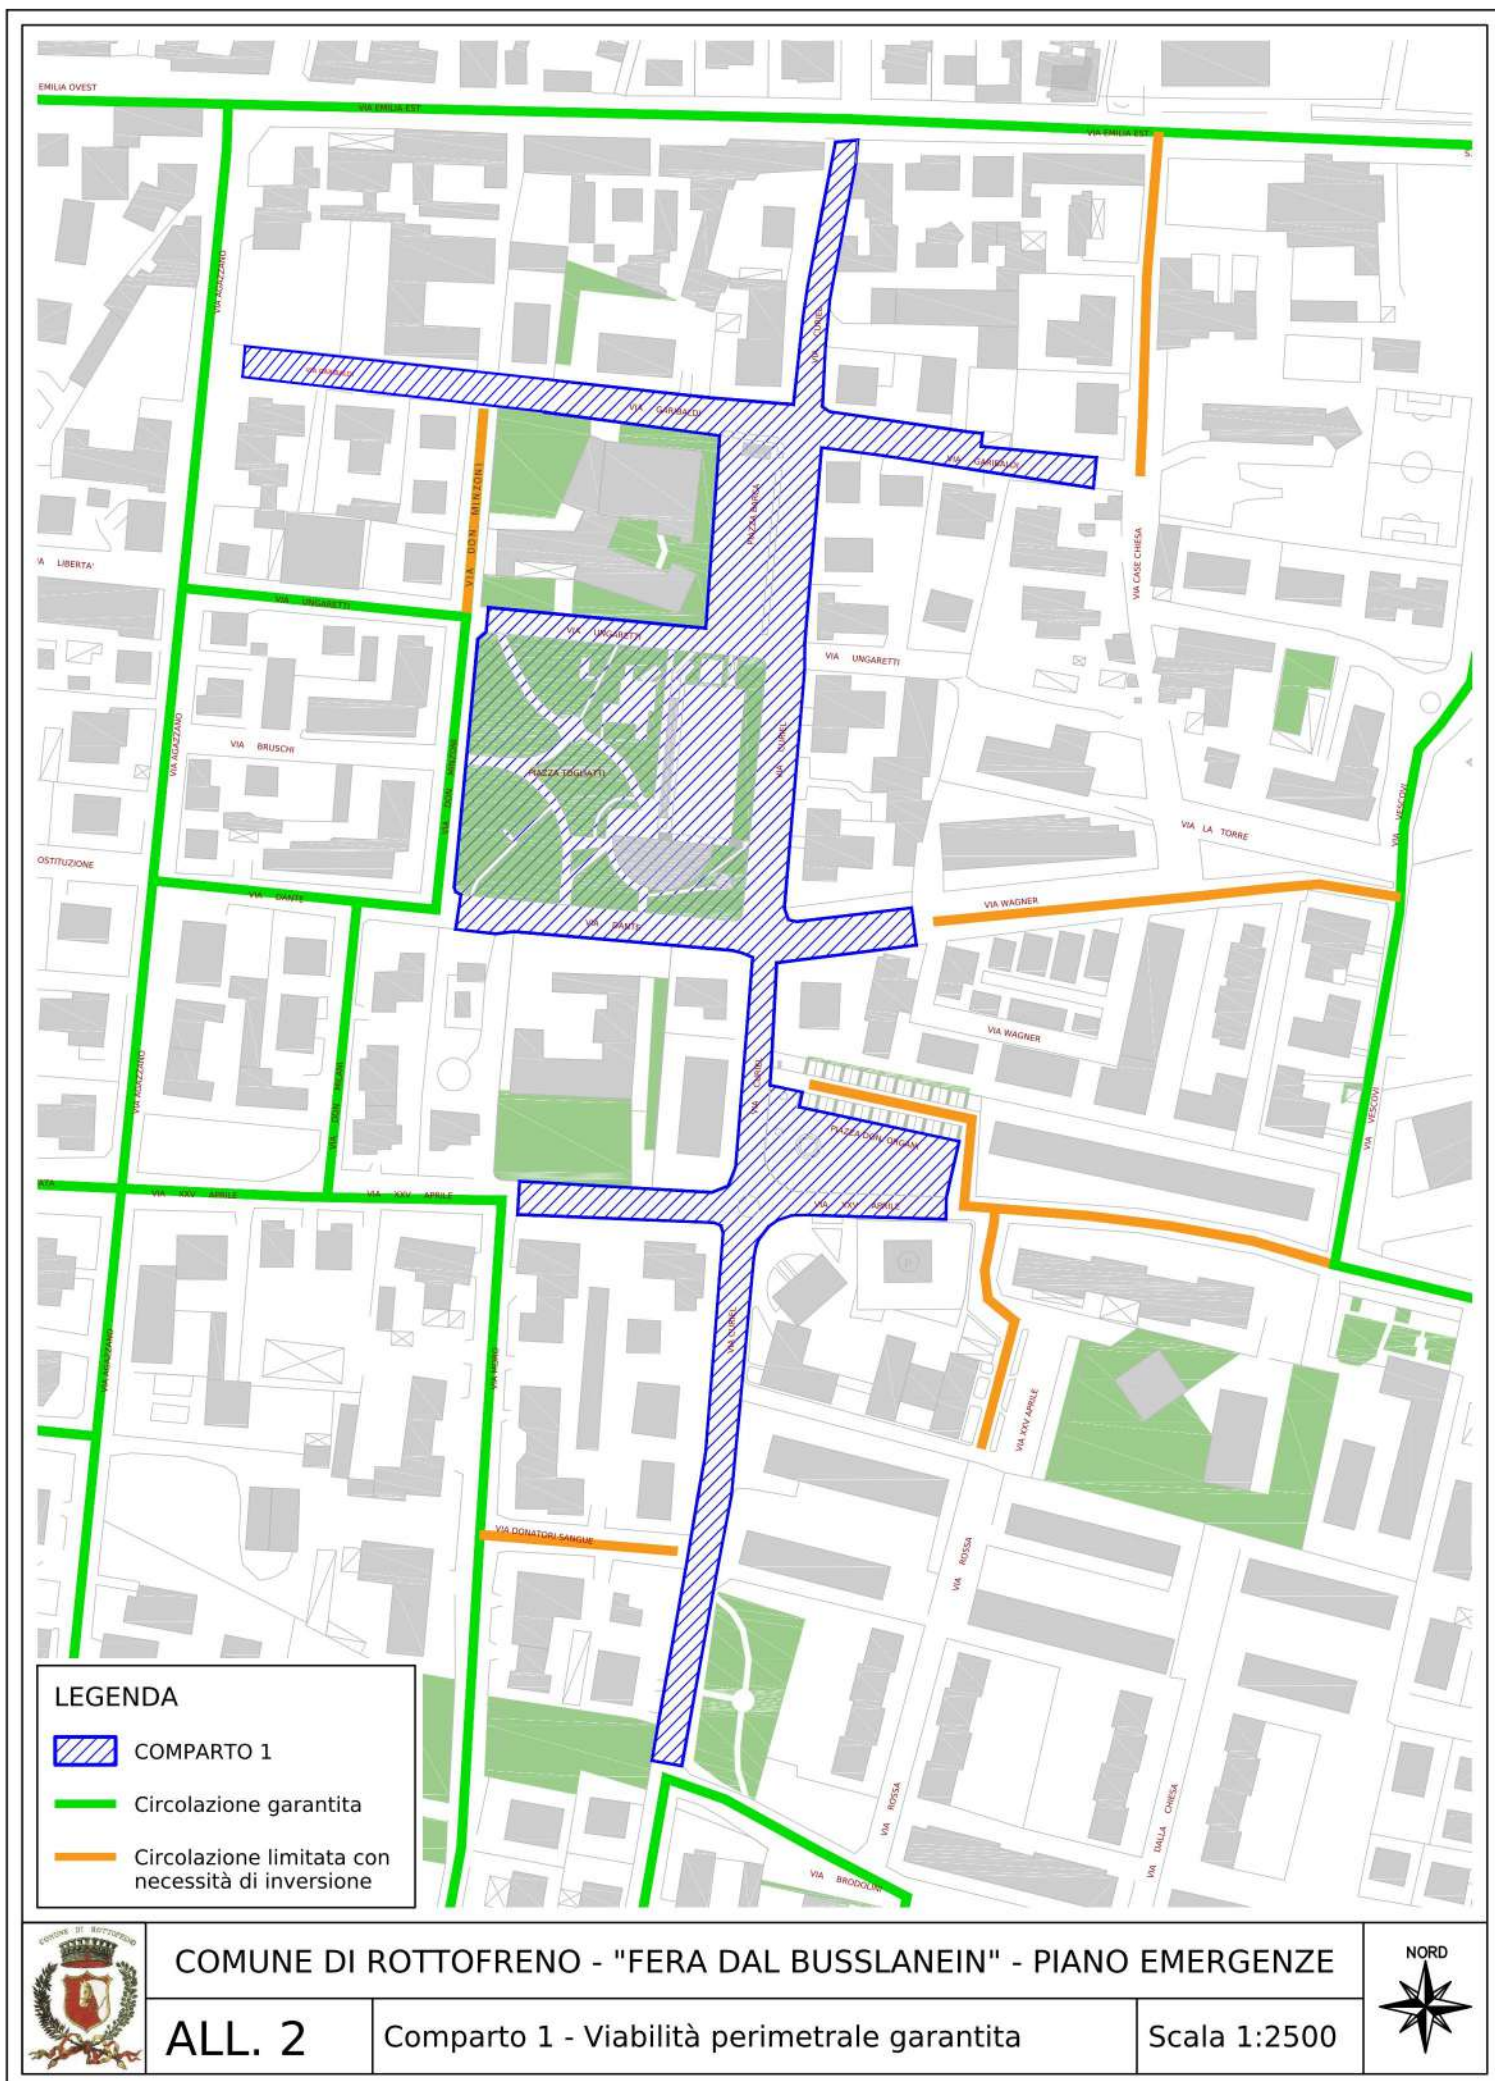

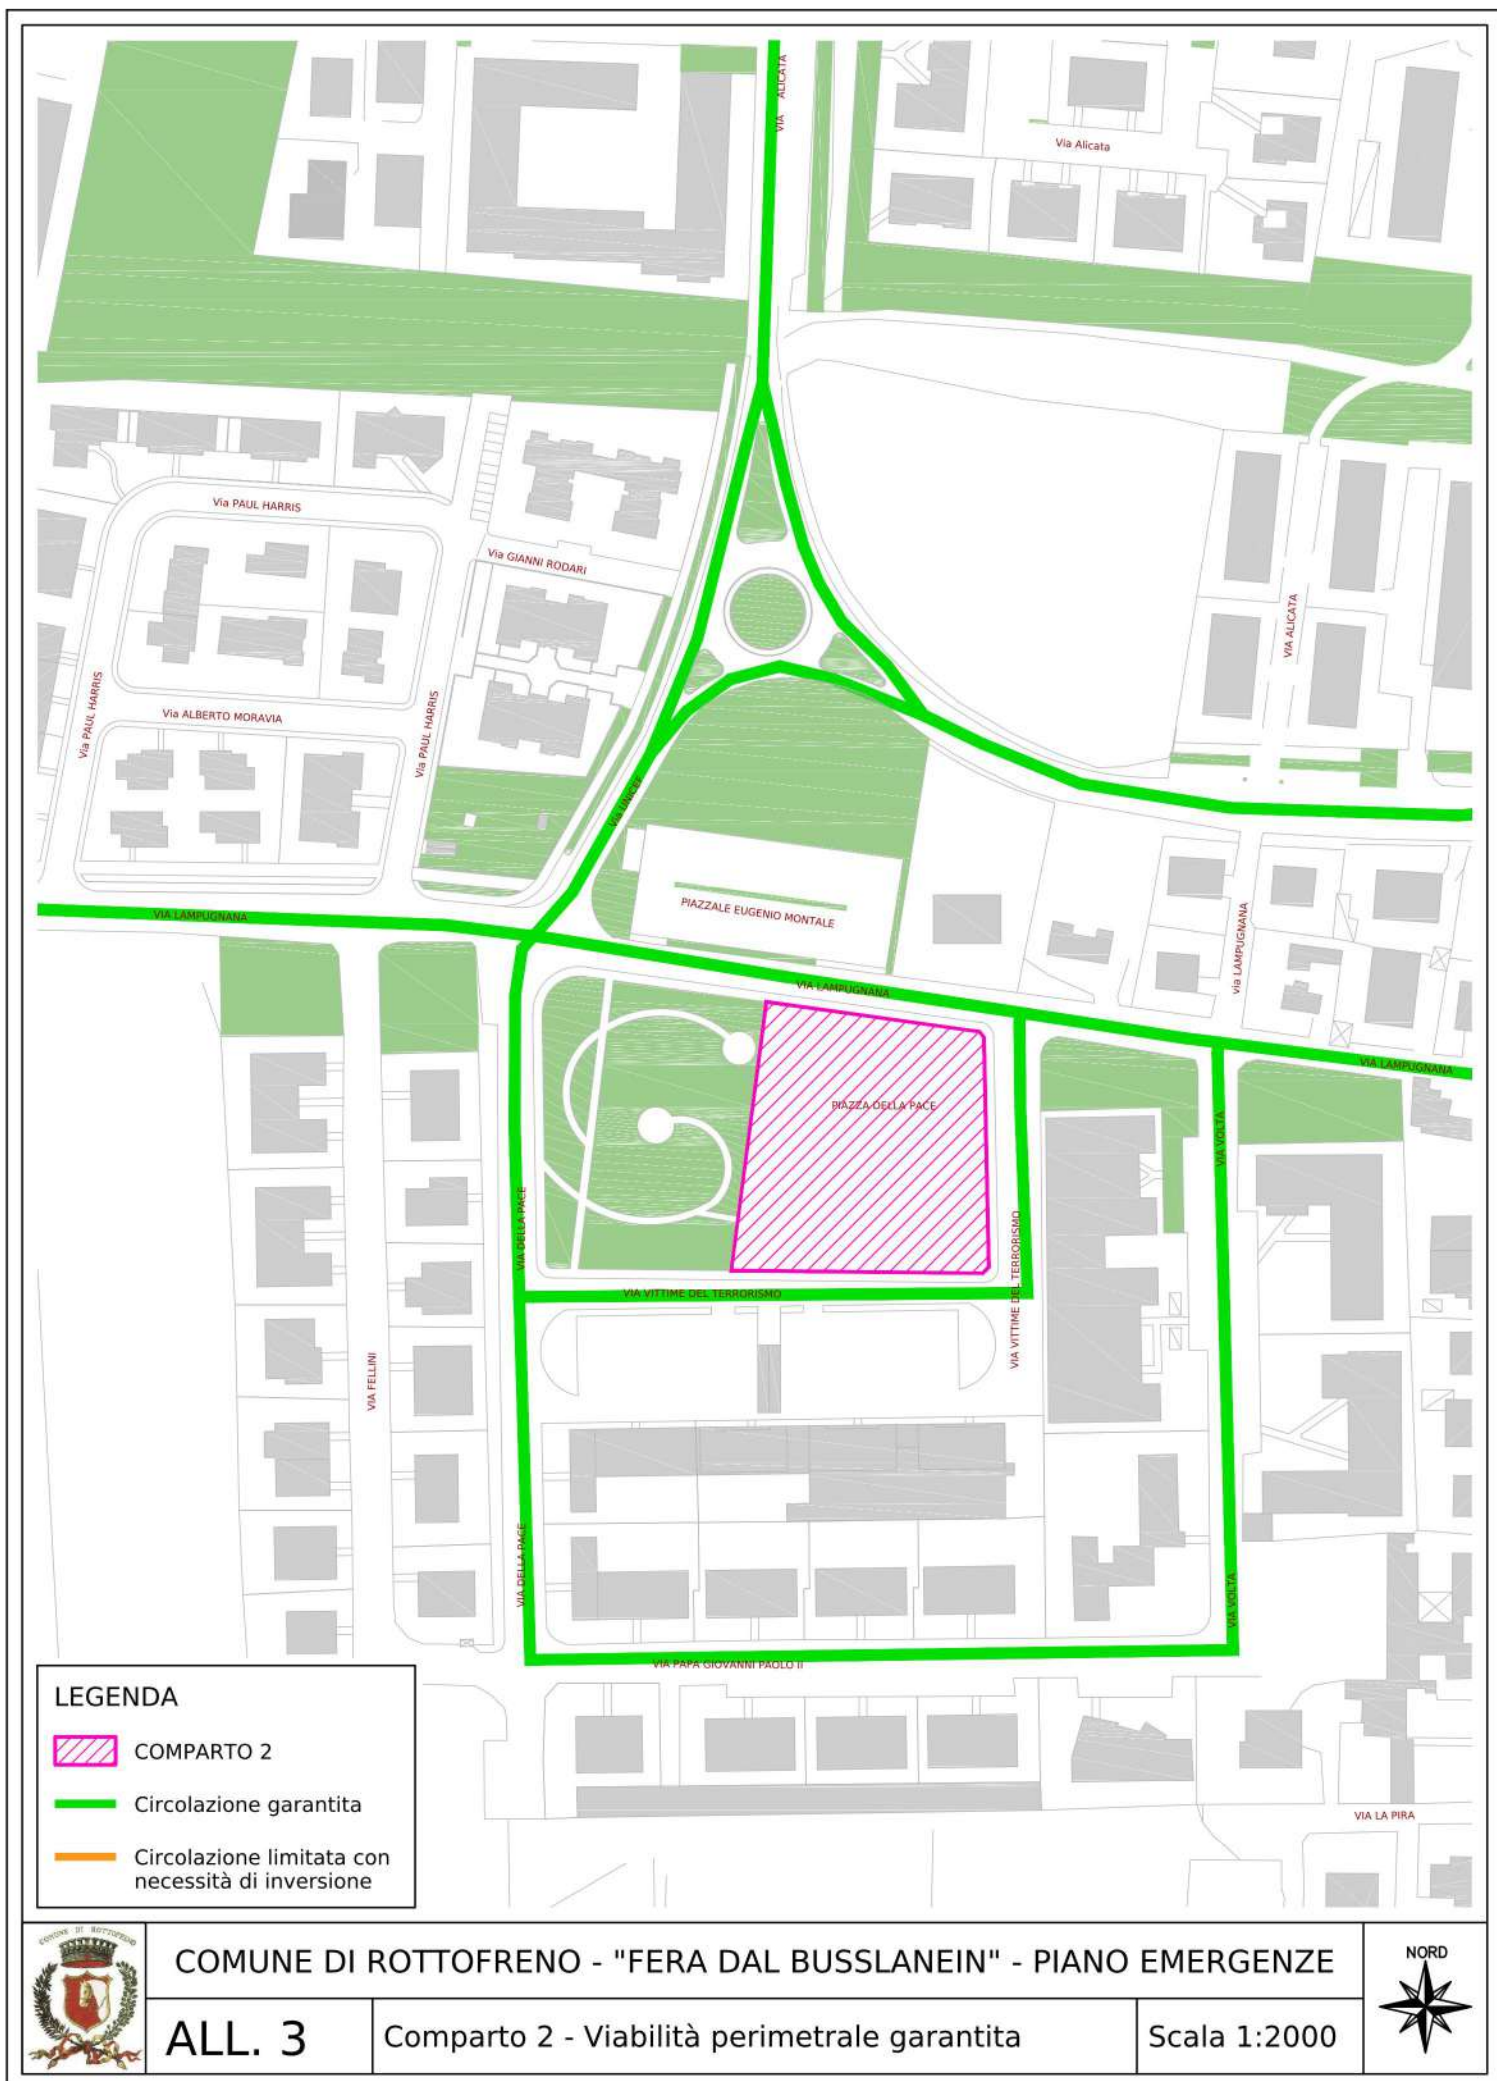

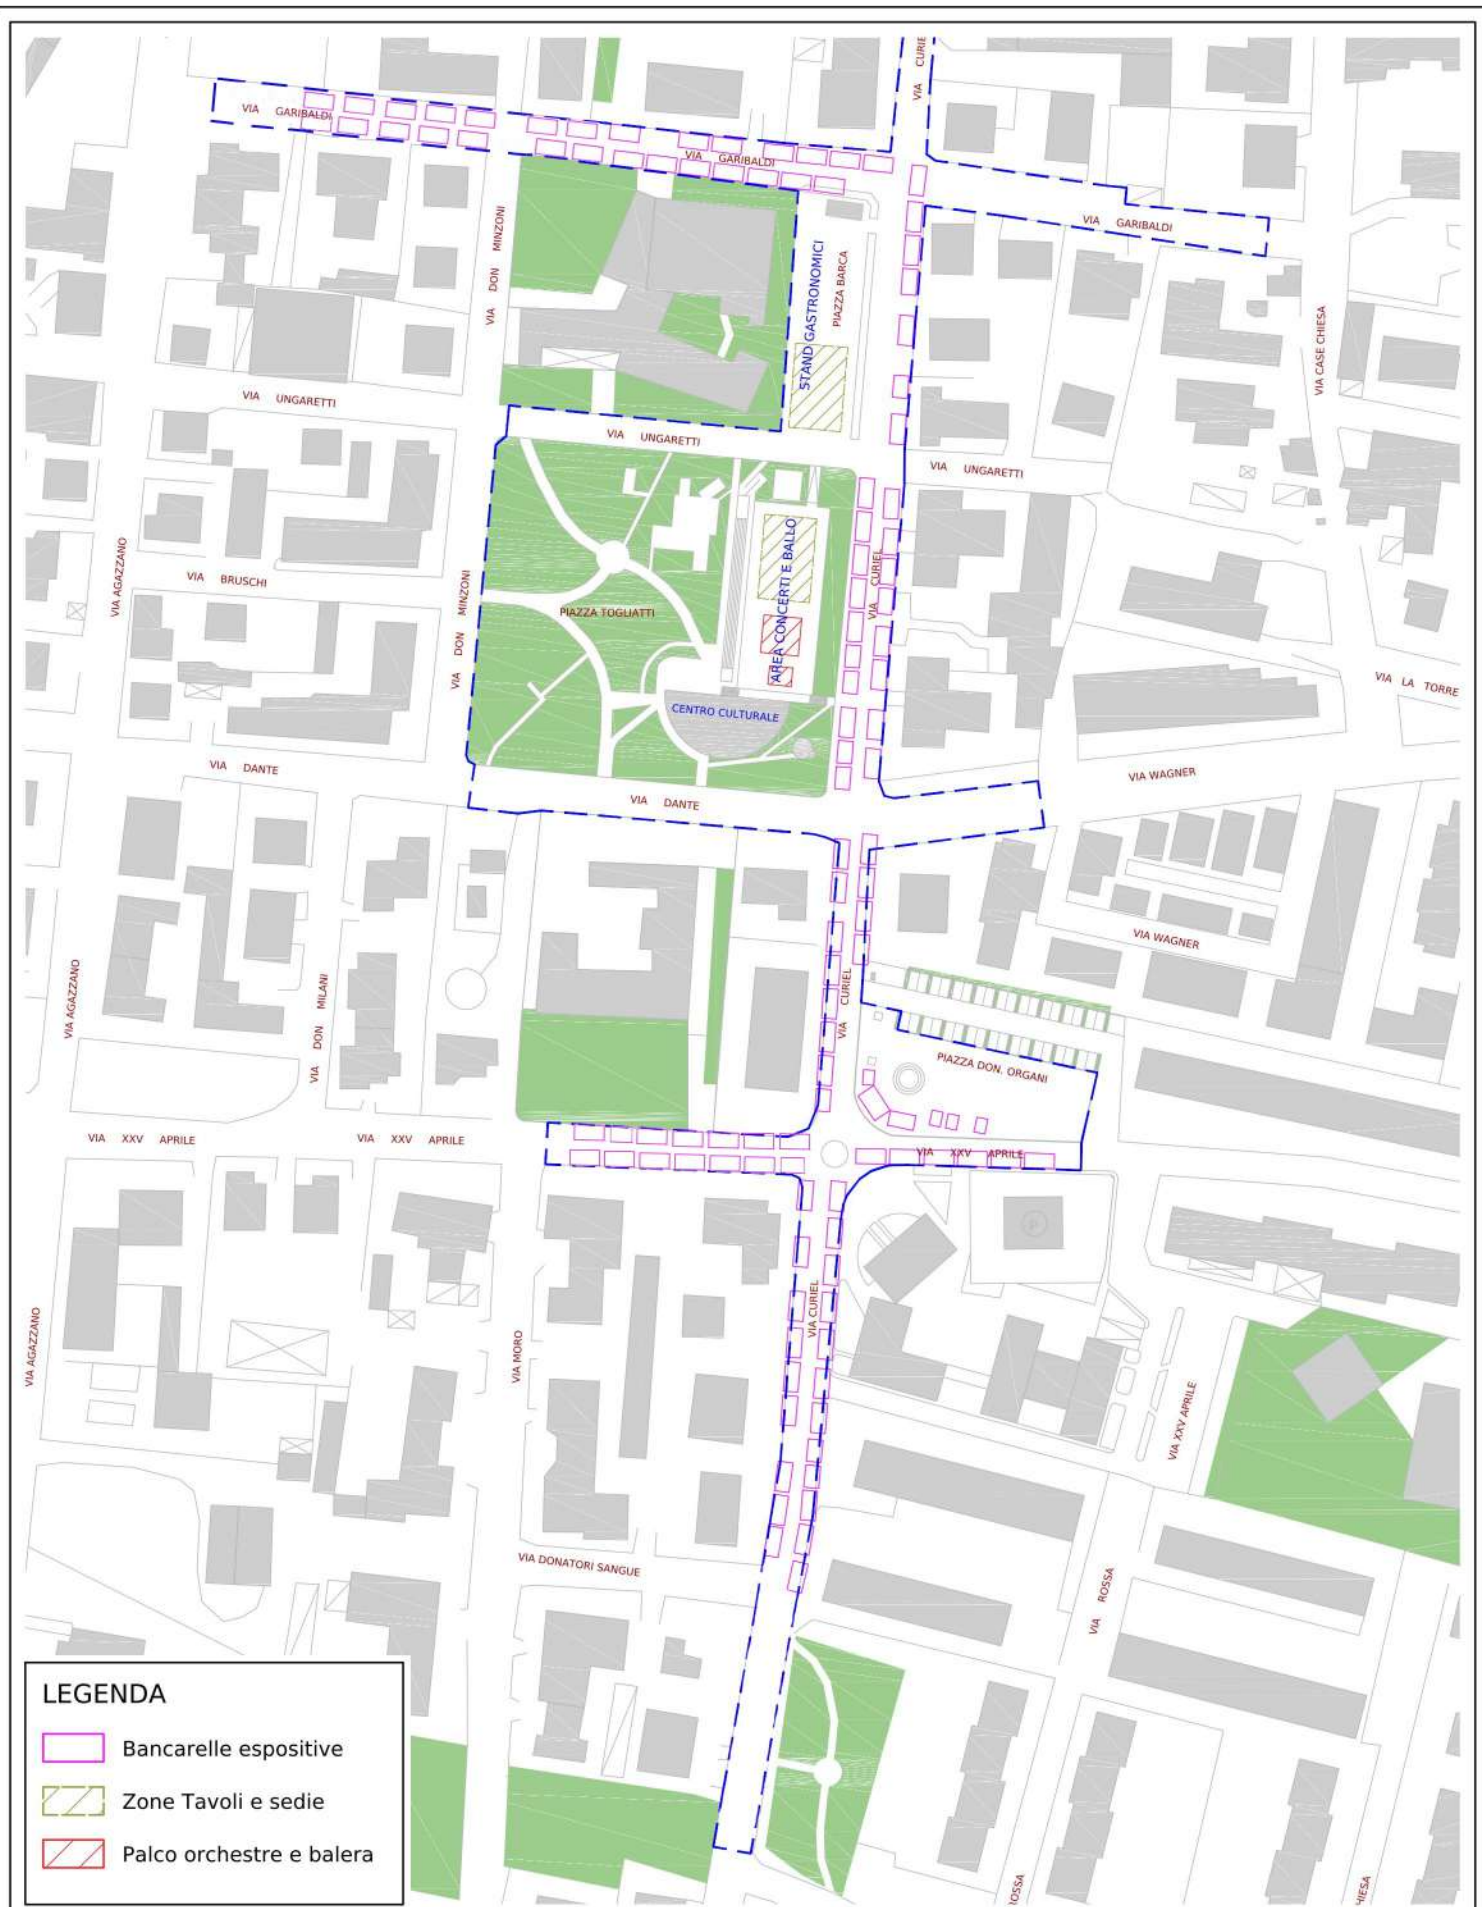


COMUNE DI ROTTOFRENO - "FERA DAL BUSSLANEIN" - PIANO EMERGENZE


ALL. 4

Comparto 1 - Zonizzazioni e strutture evento

Scala 1:2000



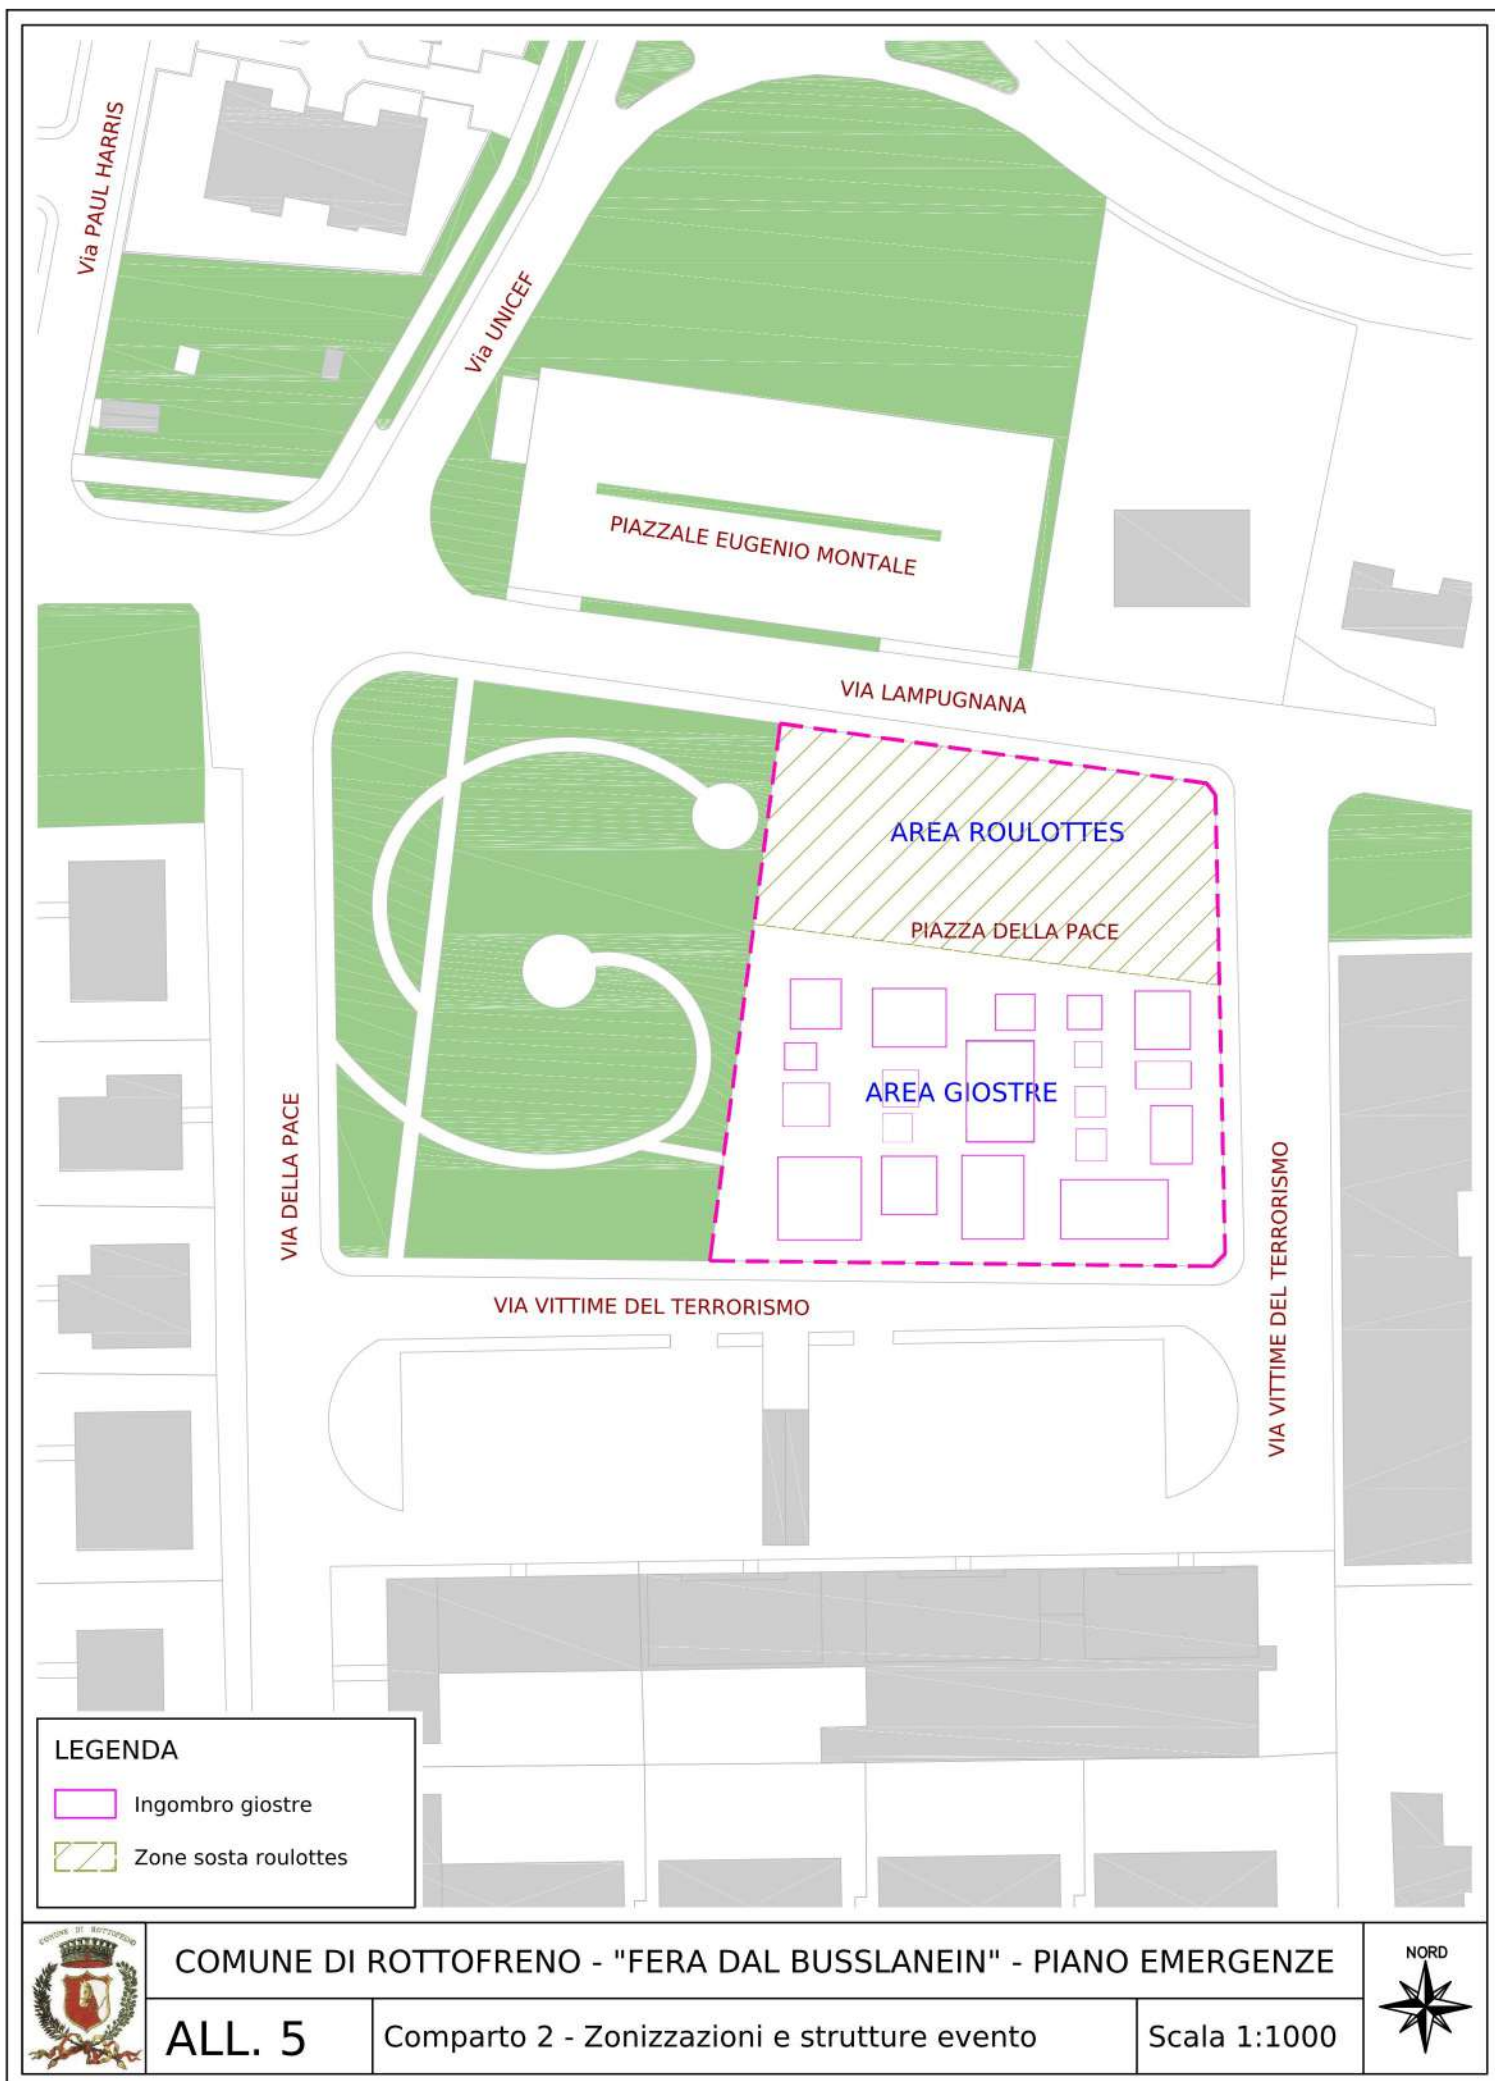

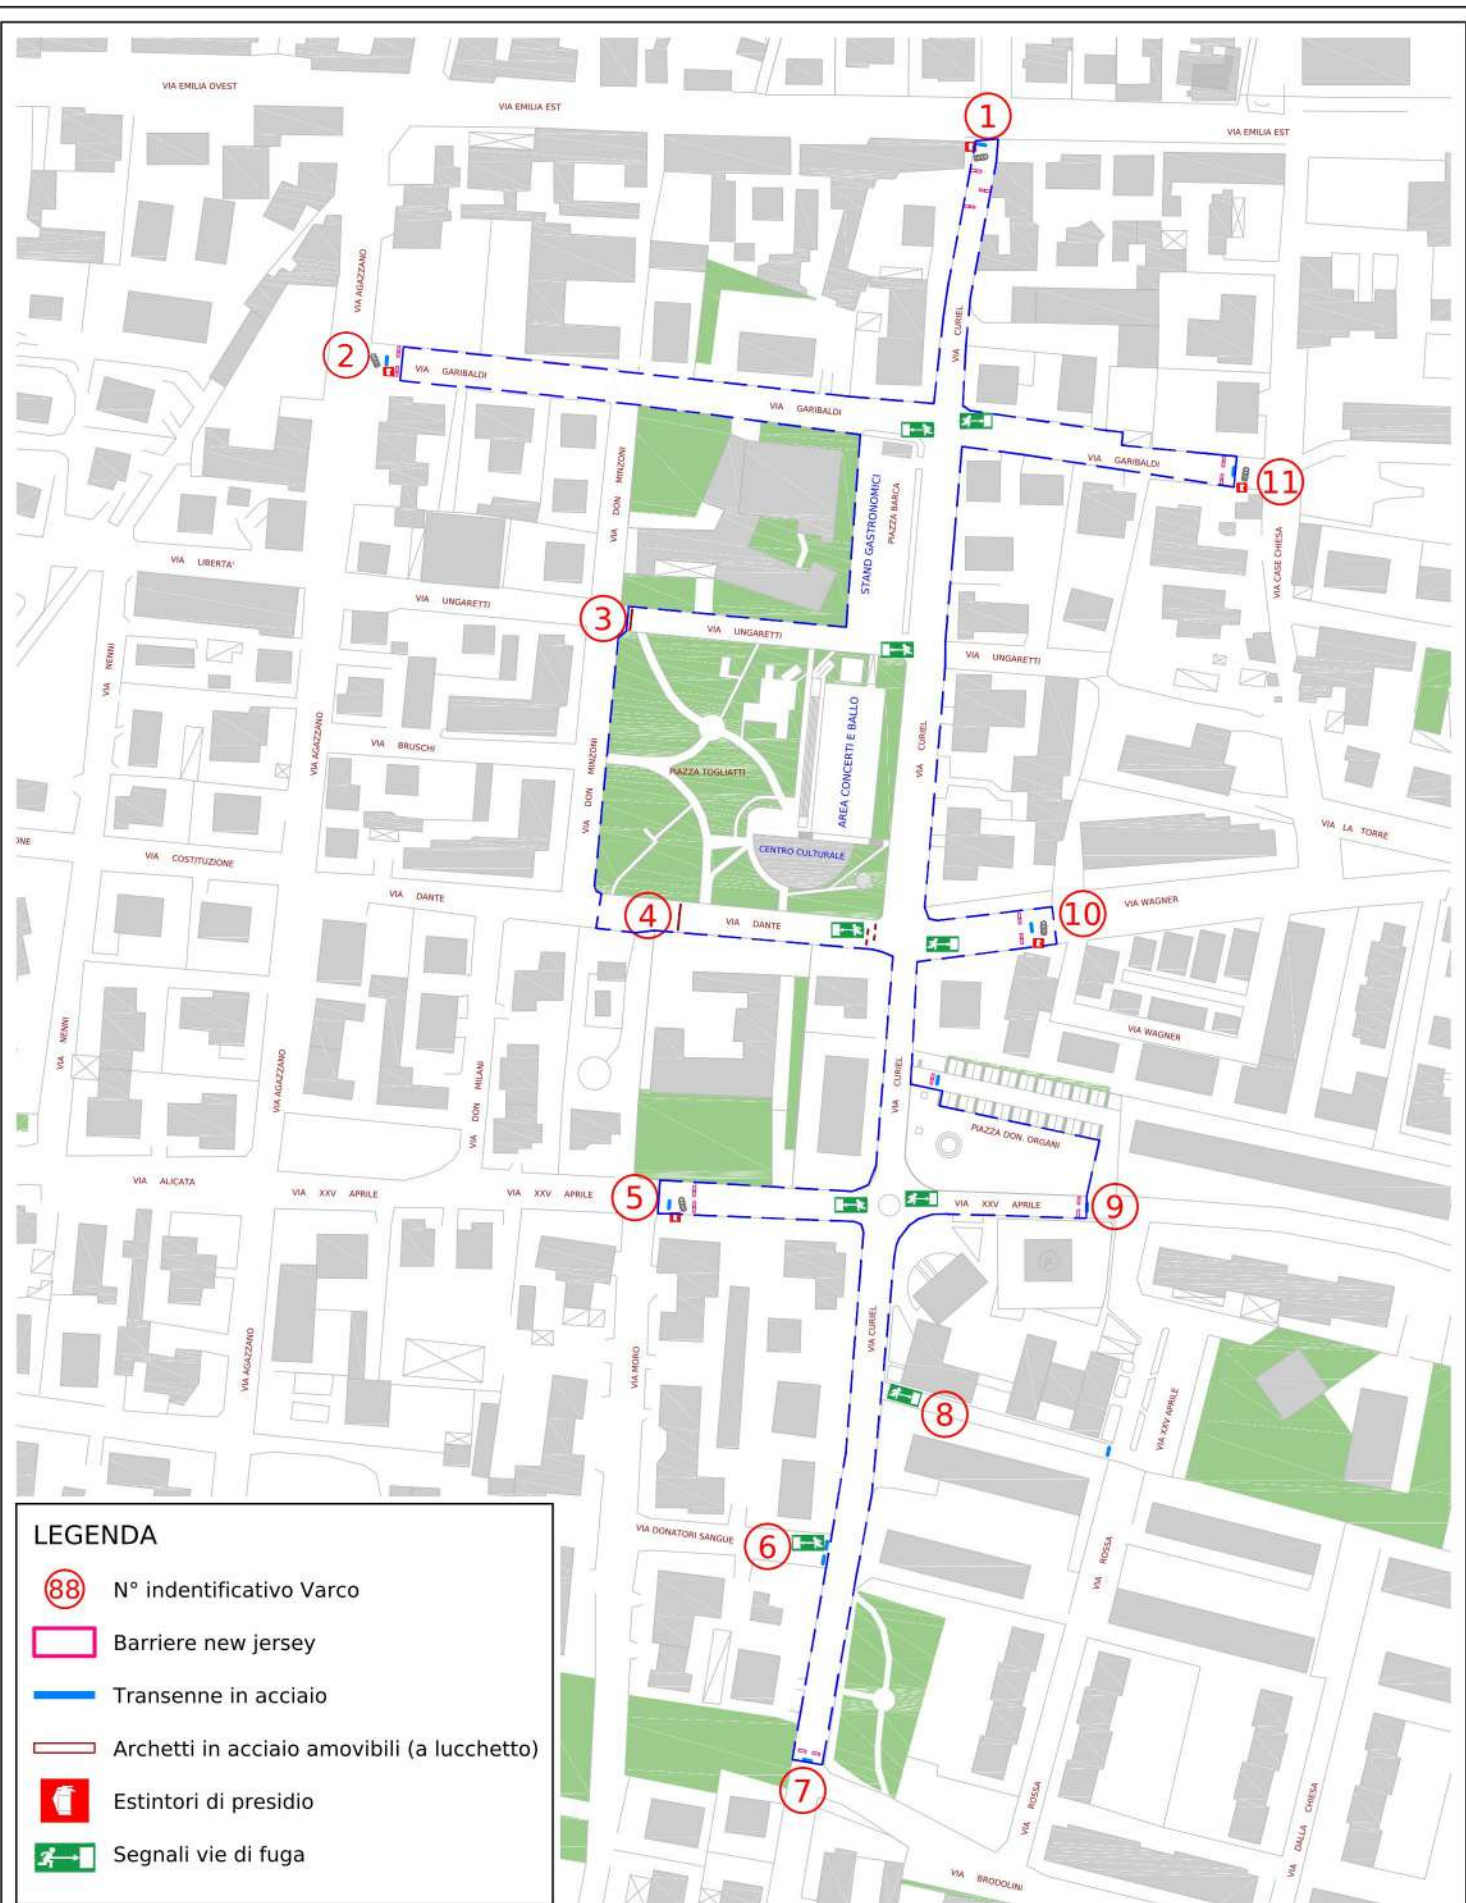

COMUNE DI ROTTOFRENO - "FERA DAL BUSSLANEIN" - PIANO EMERGENZE

ALL. 6


Comparto 1 - Posizione varchi, segnali ed estintori

Scala 1:2500






Varco n° 1 - scala 1:500

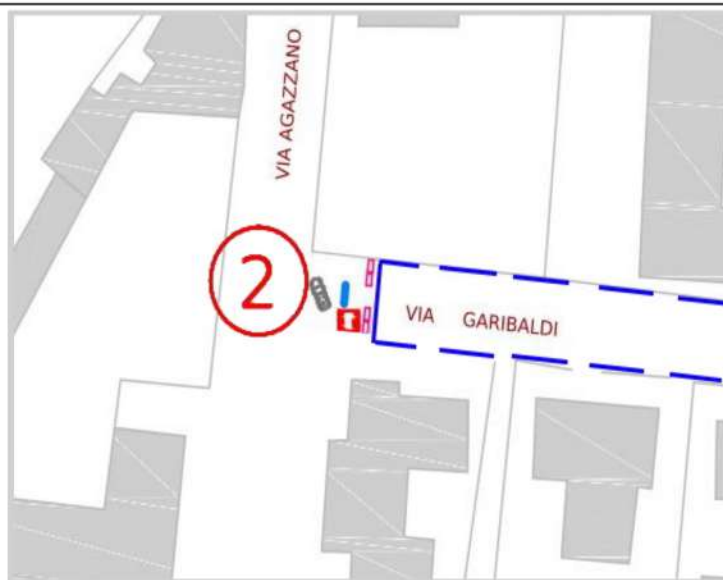


Varco n° 2 - scala 1:500




Varco n° 3 - scala 1:500

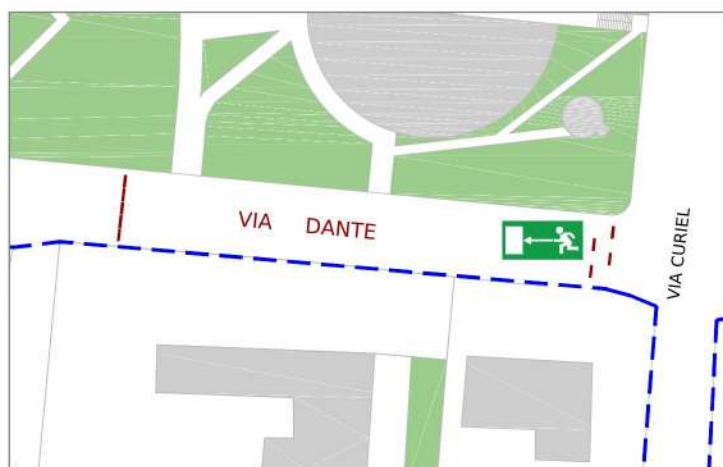

Varco n° 4 - scala 1:1000

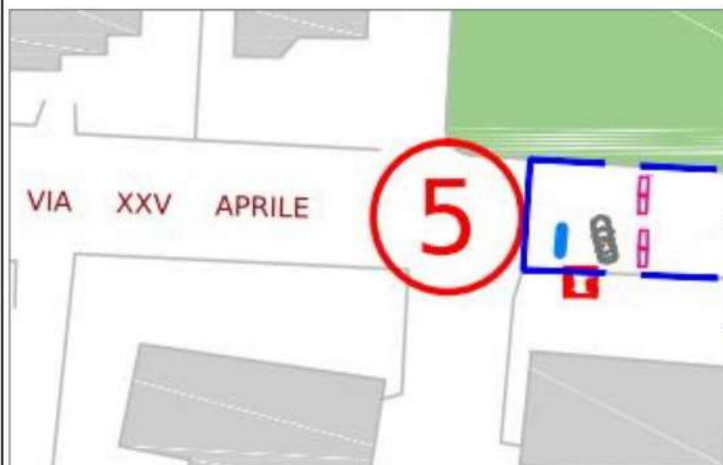

Varco n° 5 - scala 1:500

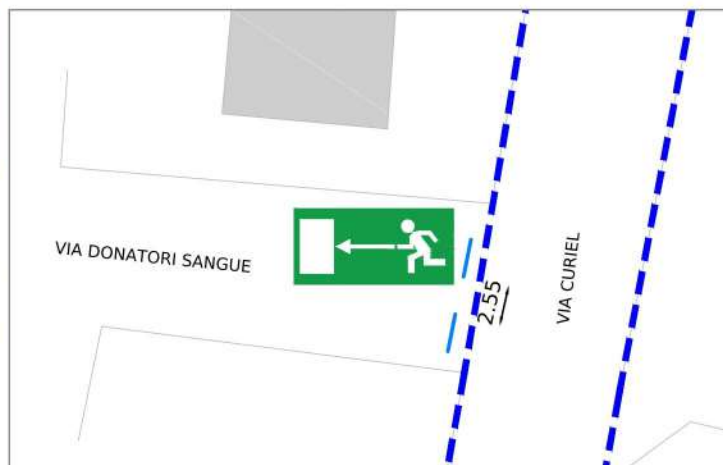

Varco n° 6 - scala 1:500

LEGENDA

-  Archetti in acciaio amovibili (a lucchetto)
-  Barriere new jersey
-  Transenne in acciaio
-  Estintori di presidio
-  Segnali vie di fuga



COMUNE DI ROTTOFRENO - "FERA DAL BUSSLANEIN" - PIANO EMERGENZE

ALL. 6/A


Comparto 1 - Dettagli varchi, segnali ed estintori

Scale varie







Varco n° 7 - scala 1:500

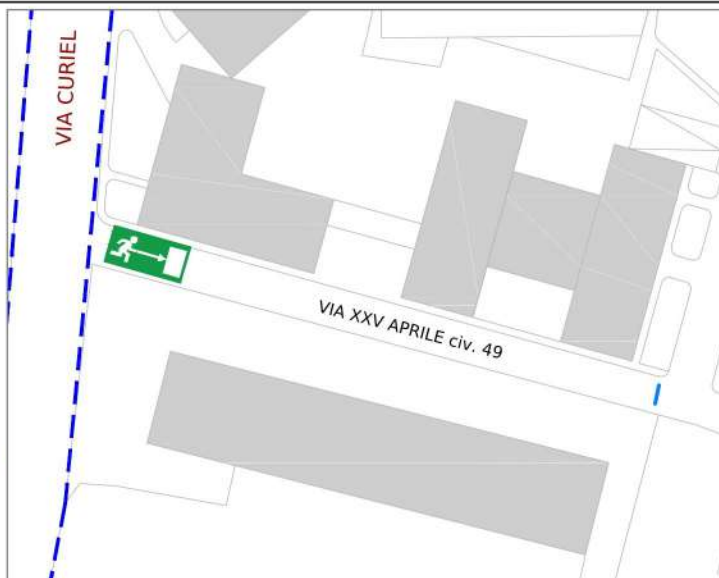


Varco n° 8 - scala 1:1000

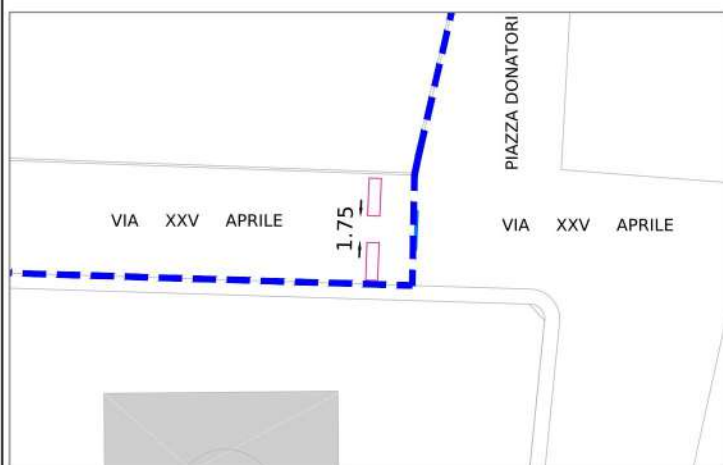

Varco n° 9 - scala 1:500

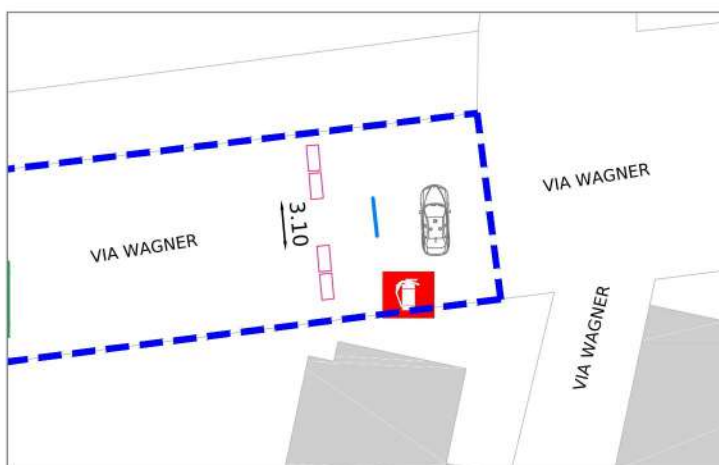

Varco n° 10 - scala 1:500

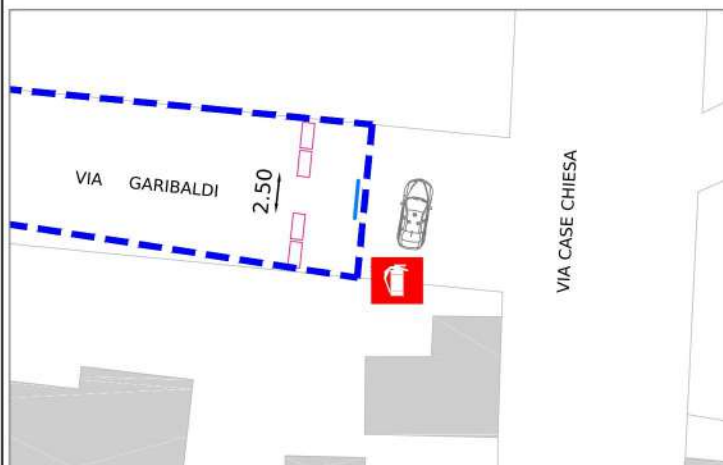

Varco n° 11 - scala 1:500

LEGENDA

-  Archetti in acciaio amovibili (a lucchetto)
-  Barriere new jersey
-  Transenne in acciaio
-  Estintori di presidio
-  Segnali vie di fuga



COMUNE DI ROTTOFRENO - "FERA DAL BUSSLANEIN" - PIANO EMERGENZE

ALL. 6/B

Comparto 1 - Dettagli varchi, segnali ed estintori

Scale varie





LEGENDA



IDRANTE A COLONNA SOPRASUOLO



COMUNE DI ROTTOFRENO - "FERA DAL BUSSLANEIN" - PIANO EMERGENZE

ALL. 7

Comparto 1 - Posizione idranti soprasuolo

Scala 1:2500



