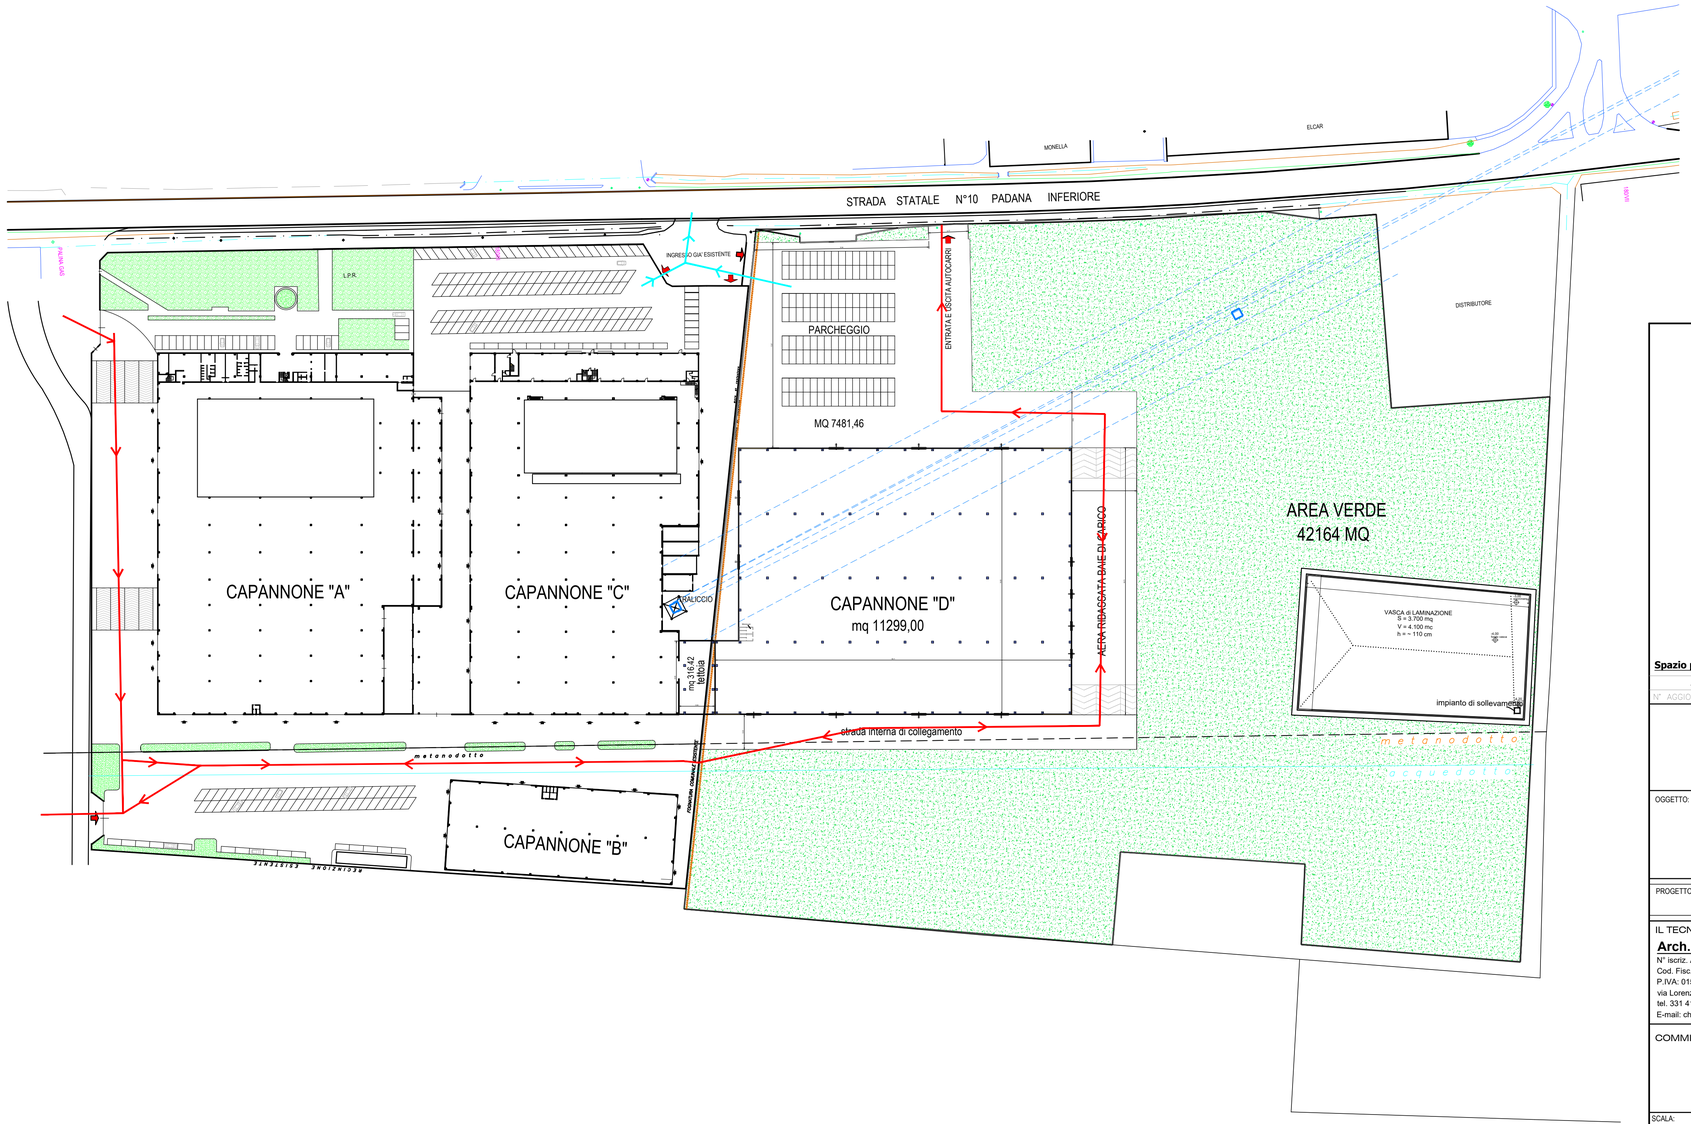

LEGENDA:

- PERCORSO CARRABILE MEZZI
- PERCORSO DIPENDENTI

NORD
W E
S

Spazio per note, timbri e bolli.

N° AGGIORNAMENTI	DATA	DESCRIZIONE AGGIORNAMENTO
..	..	..

COMUNE DI ROTTOFRENO

PROVINCIA DI PIACENZA

S.S. 10 Loc. Cattagnina

OGGETTO:

ART 53 PER AMPLIAMENTO PRODUTTIVO

PROGETTO:

PLANIMETRIA PERCORSI

IL TECNICO

Arch. CHIARA FIORANI
N° iscriz. Albo Arch.: 619
Cod. Fisc.: FRN CHR 86M53 G535U
P.IVA: 01598840336
via Lorenzo Toncini, 5 - 29122 PIACENZA
tel. 331 4153047
E-mail: chiarafiorani@studiofiorani.com

TIMBRO

FIRMA

COMMITTENTE

Lpr

SCALA:	TAV. N°:	DI TAV. TOTALI:	DATA:	DISEGNATORE:
1:1000	14	14	MARZO 2024	CHIARA