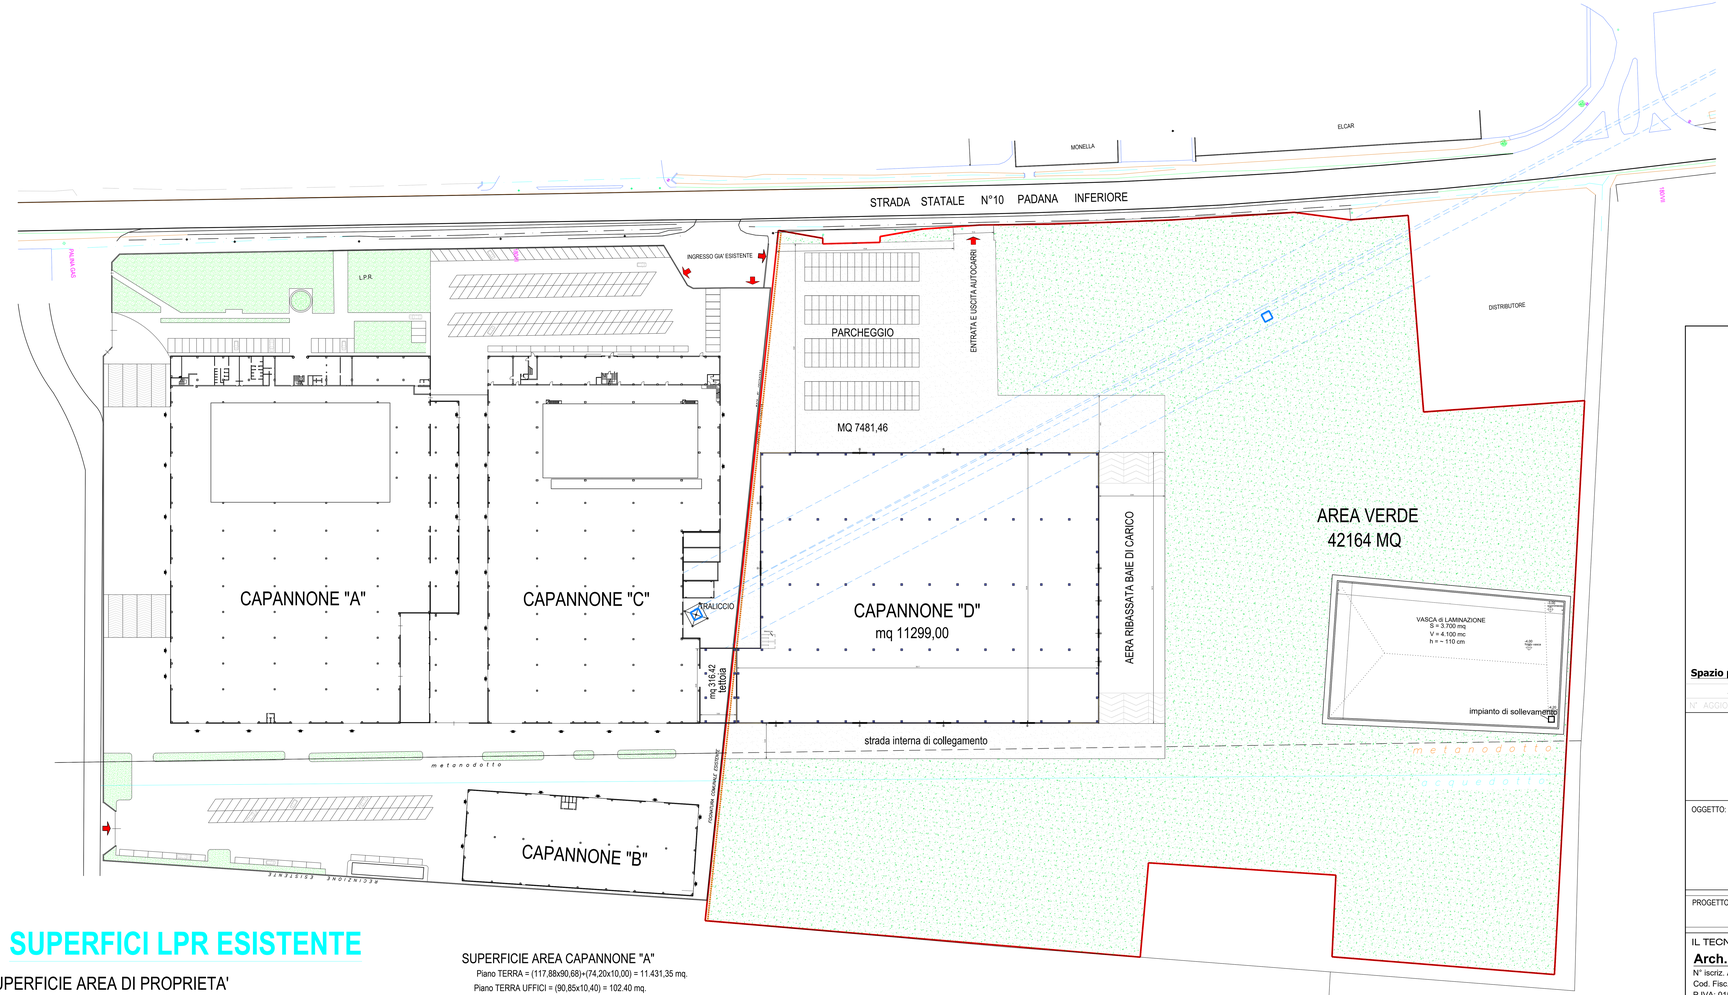


**LEGENDA:**

- PIAZZALE ASFALTATO
- VERDE INCOLTO
- PERIMETRO PROPRIETA'
- VASCA DI LAMINAZIONE

NORD
W E
S

## SUPERFICI LPR ESISTENTE

SUPERFICIE AREA DI PROPRIETA'

Foglio N° 16 - mappale -205 Totale 53.046 mq.

SUPERFICIE TOTALE CAPANNONI "A-B-C"

(13.024,57+2.587,20+13.999,30) =Totale 29.611.05 mq.

AREA DI PARCHEGGIO = MQ 7.188

AREA VERDE = MQ 3.380,5

SUPERFICIE AREA CAPANNONE "A"

Piano TERRA = (117,88x90,68)+(74,20x10,00) = 11.431,35 mq.

Piano TERRA UFFICI = (90,85x10,40) = 102.40 mq.

Piano PRIMO UFFICI = (90,85x10,40)-(34,75+37,00)x1,82+(2,75x5,85)= 830,34 mq.

Piano SECONDO UFFICI = (72,66x8,58)+5,15x1,82)+8,10x3,00)+(1,17x2,90) = 660,48 mq.

TOTALE UFFICI = (102,40+830,34+660,48) = 1.593,22 mq.

TOTALE CAPANNONE "A" = (11.431,35+1.593,22) = 13.024,57

SUPERFICIE AREA CAPANNONE "B"

Piano TERRA = (80,85 x 32,00) = 2.587,20

TOTALE CAPANNONE "B" = 2.587,20 mq.

SUPERFICIE AREA CAPANNONE "C"

Piano TERRA = (38,50 x10,50)+(112,65+92,67)+(29,85x5,95)+(15,70x81,19)+

+(45,75x13,00)+(10,62x13,00)+(6,50x12,27)+(5,96x10,80)= 13.172,78 mq.

Piano PRIMO (Uffici) = (81,19x10,18) = 826,51 mq.

TOTALE CAPANNONE "C" = (13.172,78+826,51) = 13.999,30

AREA COPERTA Mq. 29.611,05

**Spazio per note, timbri e bolli.**

| N° AGGIORNAMENTI | DATA | DESCRIZIONE AGGIORNAMENTO |
|---|---|---|

# COMUNE DI ROTTOFRENO

PROVINCIA DI PIACENZA

## S.S. 10 Loc. Cattagnina

OGGETTO:

**ART 53 PER AMPLIAMENTO PRODUTTIVO**

PROGETTO:

PLANIMETRIA GENERALE

IL TECNICO

**Arch. CHIARA FIORANI**

N° iscriz. Albo Arch.: 619
Cod. Fisc.: FRN CHR 86M53 G535U
P.IVA: 01598840336
via Lorenzo Toncini, 5 - 29122 PIACENZA
tel. 331 4153047
E-mail: chiarafiorani@studiofiorani.com

TIMBRO

FIRMA

COMMITTENTE

Lpr

| SCALA: | TAV. N°: | DI TAV. TOTALI: | DATA: | DISEGNATORE: |
|---|---|---|---|---|
| 1:1000 | 06 | 11 | MARZO 2024 | CHIARA |