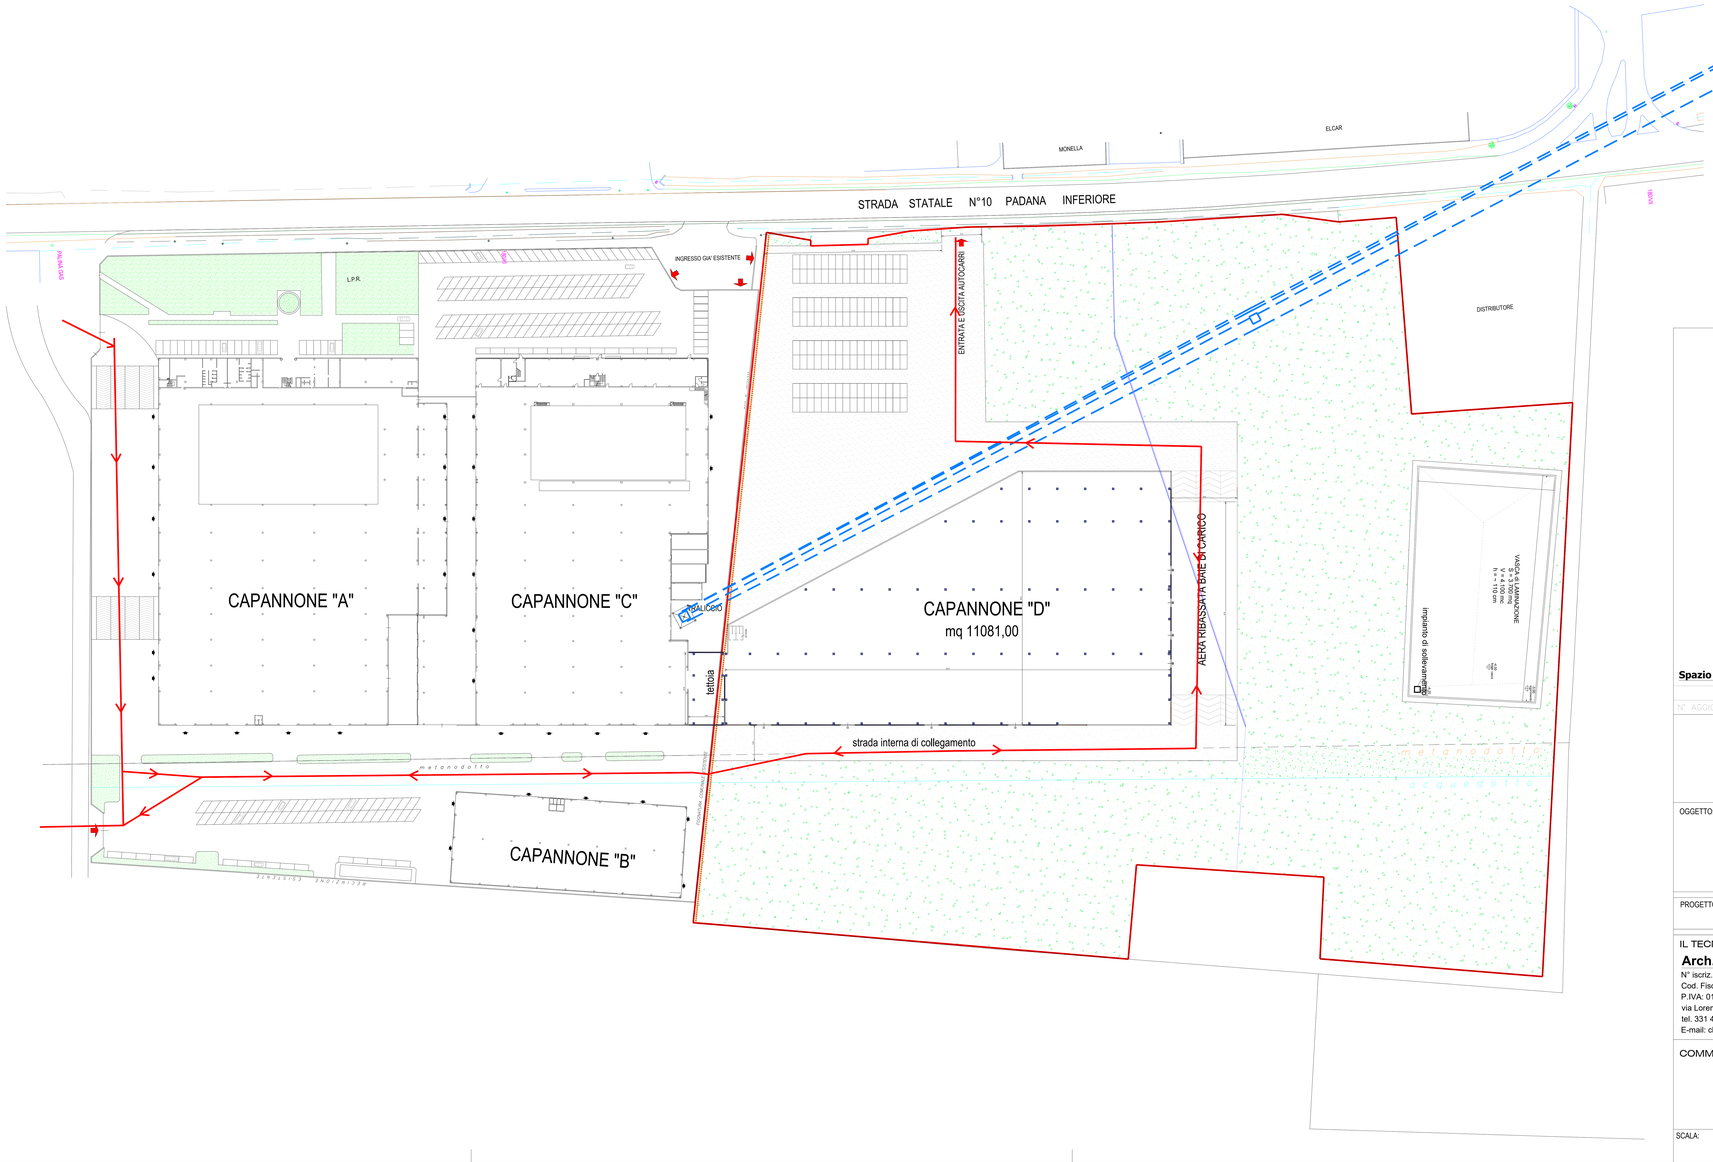


**LEGENDA:**

- PIAZZALE ASFALTATO
- VERDE INCOLTO
- PERIMETRO PROPRIETA'
- VASCA DI LAMINAZIONE

NORD
W E
S

**Spazio per note, timbri e bolli.**

| N° AGGIORNAMENTI | DATA | DESCRIZIONE AGGIORNAMENTO |
|---|---|---|
| | | |

# COMUNE DI ROTTOFRENO

PROVINCIA DI PIACENZA

## S.S. 10 Loc. Cattagnina

OGGETTO:

**ART 53 PER AMPLIAMENTO PRODUTTIVO**

PROGETTO:

PLANIMETRIA GENERALE


IL TECNICO

**Arch. CHIARA FIORANI**

N° iscriz. Albo Arch.: 619
Cod. Fisc.: FRN CHR 86M53 G535U
P.IVA: 01598840336
via Lorenzo Toncini, 5 - 29122 PIACENZA
tel. 331 4153047
E-mail: chiarafiorani@studiofiorani.com


TIMBRO

FIRMA

COMMITTENTE

Lpr

| SCALA: | TAV. N°: | DI TAV. TOTALI: | DATA: | DISEGNATORE: |
|---|---|---|---|---|
| 1:1000 | 06 | 11 | GIUGNO 2024 | CHIARA |