




PROSPETTO NORD

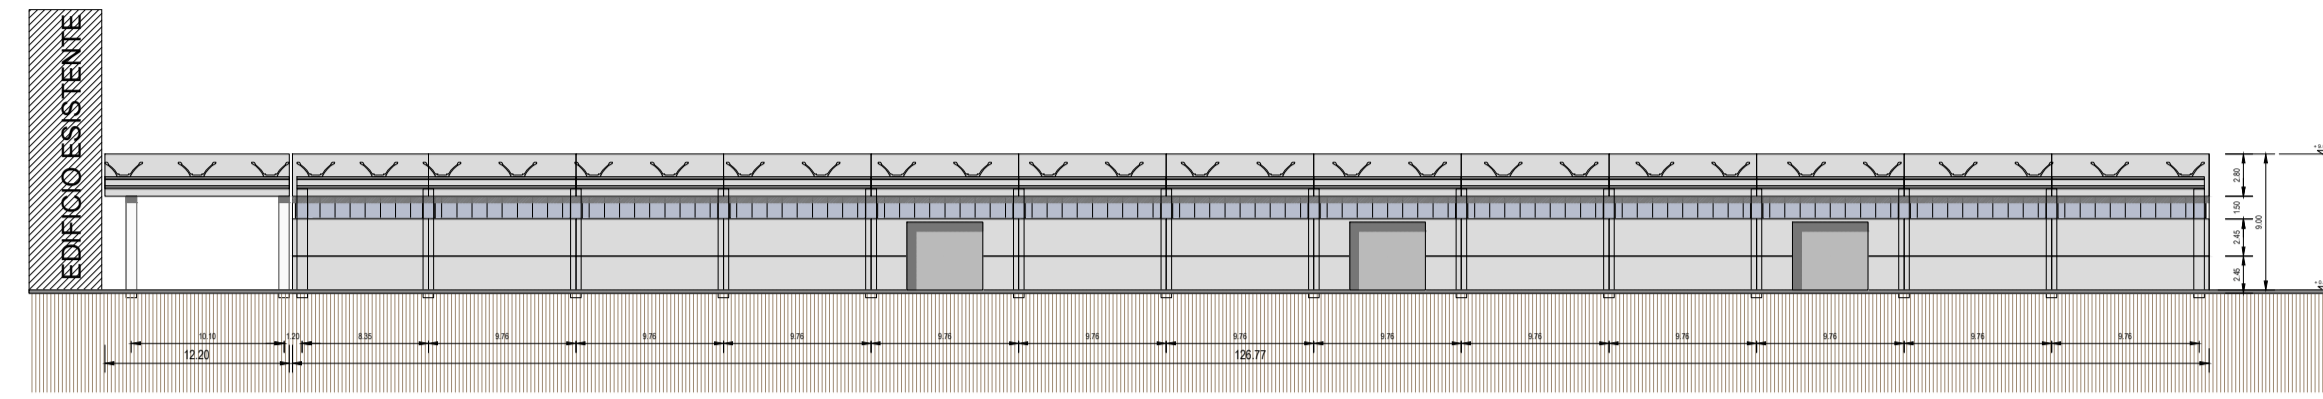


PROSPETTO EST

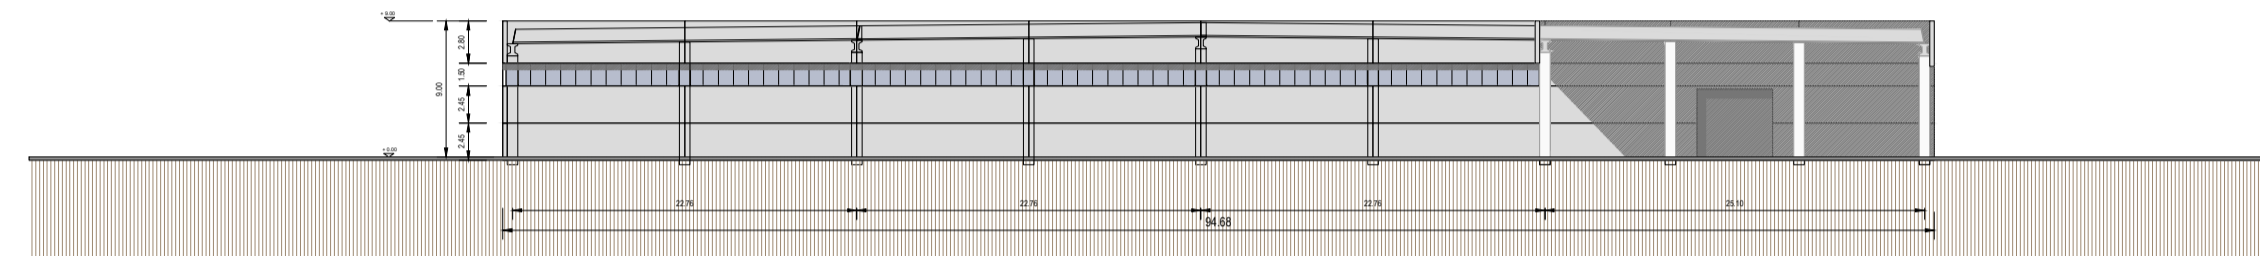


PROSPETTO SUD

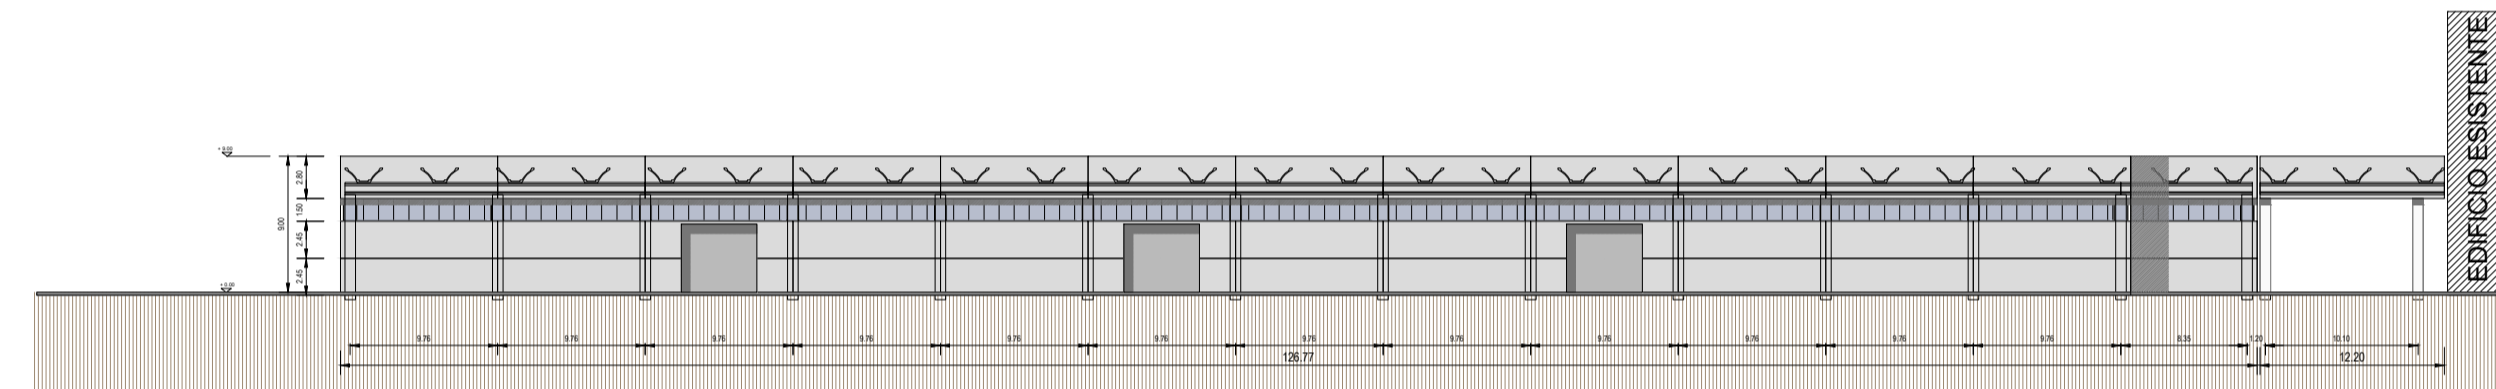


PROSPETTO OVEST

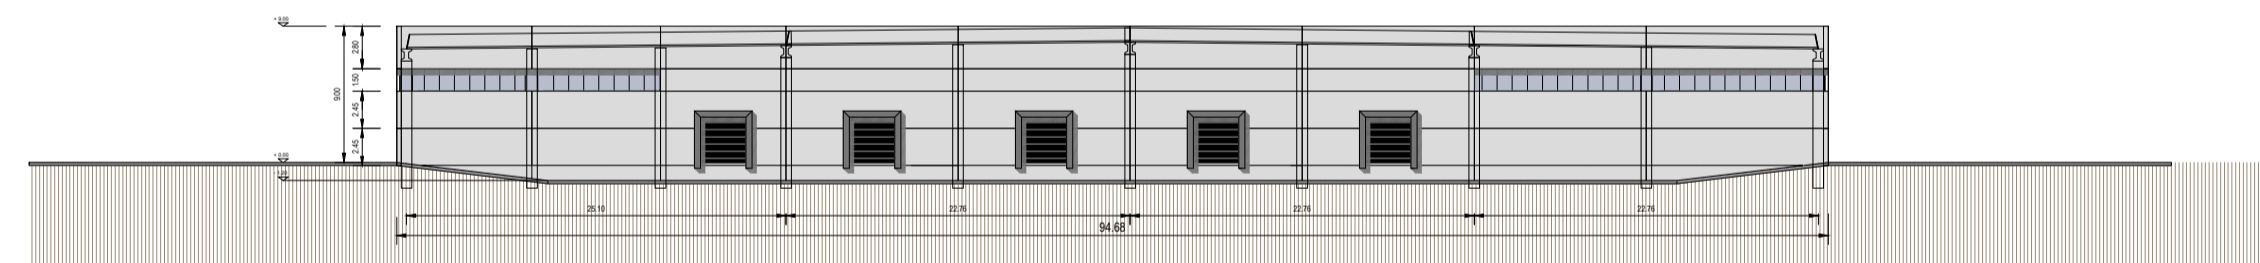


SEZIONE A-A

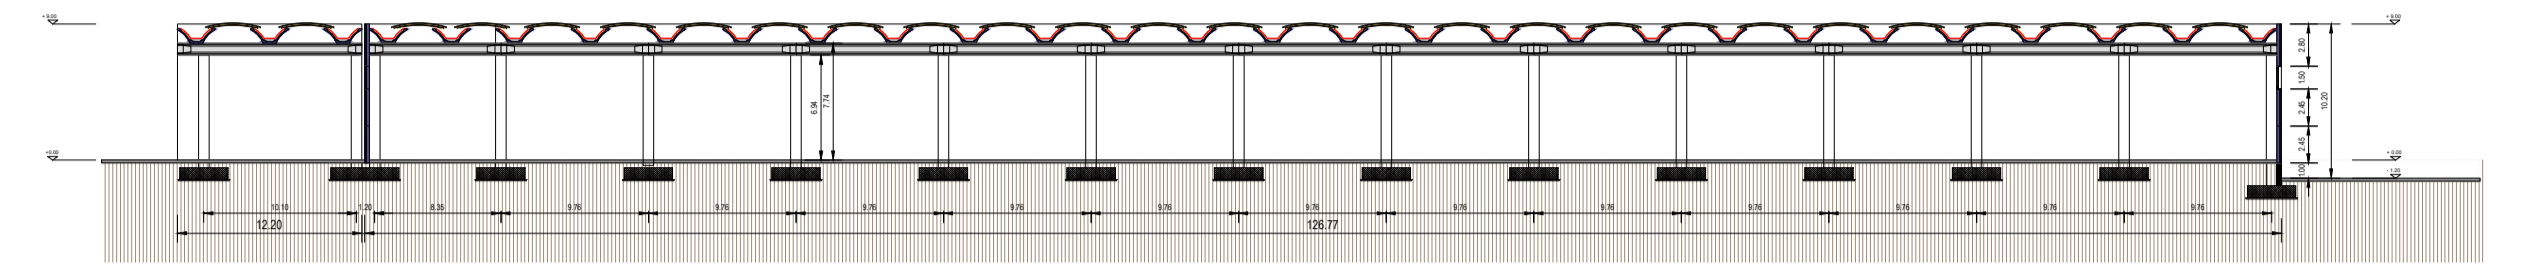

SEZIONE B-B

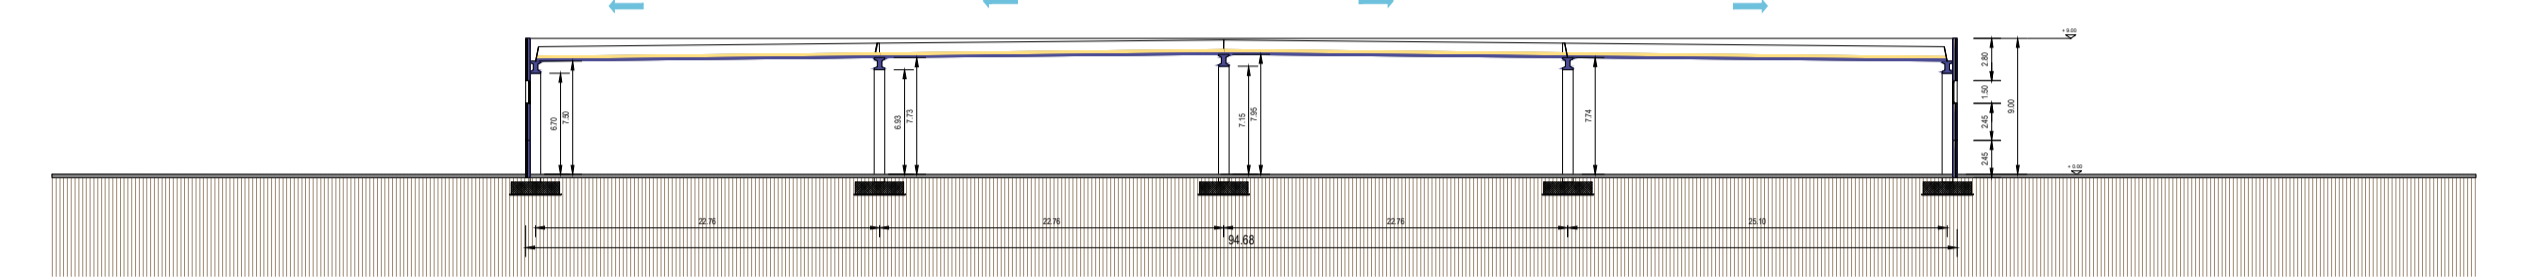

IMMAGINI RAPPRESENTATIVE

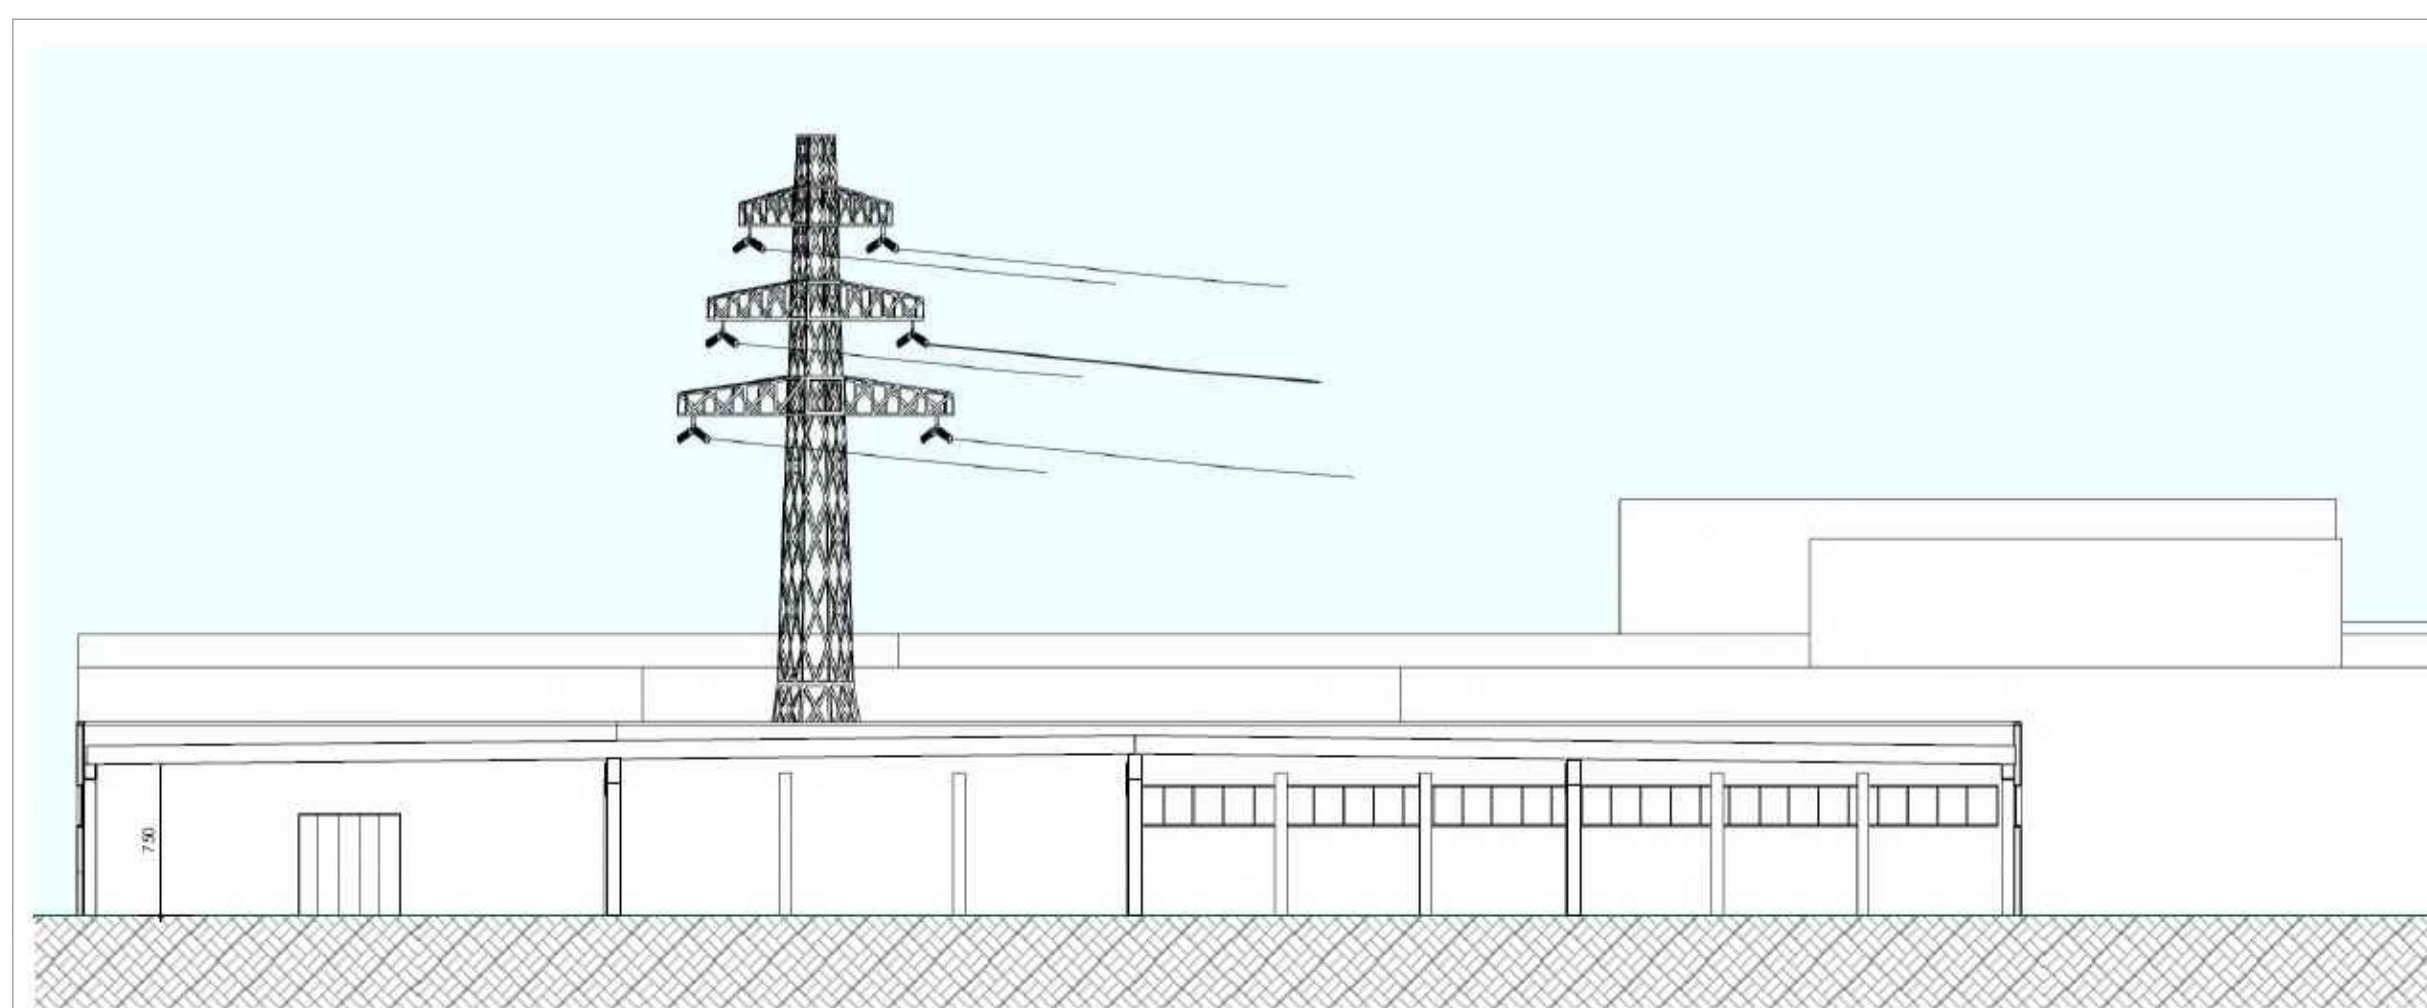

COMUNE DI ROTTOFRENO
PROVINCIA DI PIACENZA

S.S. 10 Loc. Cattagnina

OGGETTO: **ART 53 PER AMPLIAMENTO PRODUTTIVO**

PROGETTO: **PROSPETTI-SEZIONI**

IL TECNICO
Arch. CHIARA FIORANI
N° iscriz. Albo Arch.: 619
Cod. Fisc.: FRN CHR 86M53 G535U
P.IVA: 01598840338
via Lorenzo Toncini, 5 - 29122 PIACENZA
tel. 331 4153047
E-mail: chiaraforani@studioforani.com

TIMBRO
FIRMA

COMMITTENTE



SCALA: 1:500 TAV. N°: 07 DI TAV. TOTALI: 11 DATA: MARZO 2024
DESIGNATORE: CHIARA