
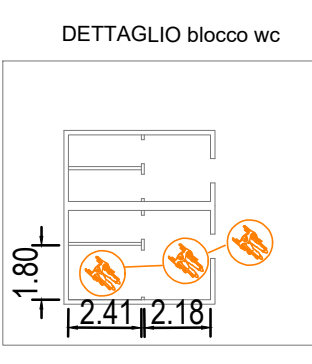


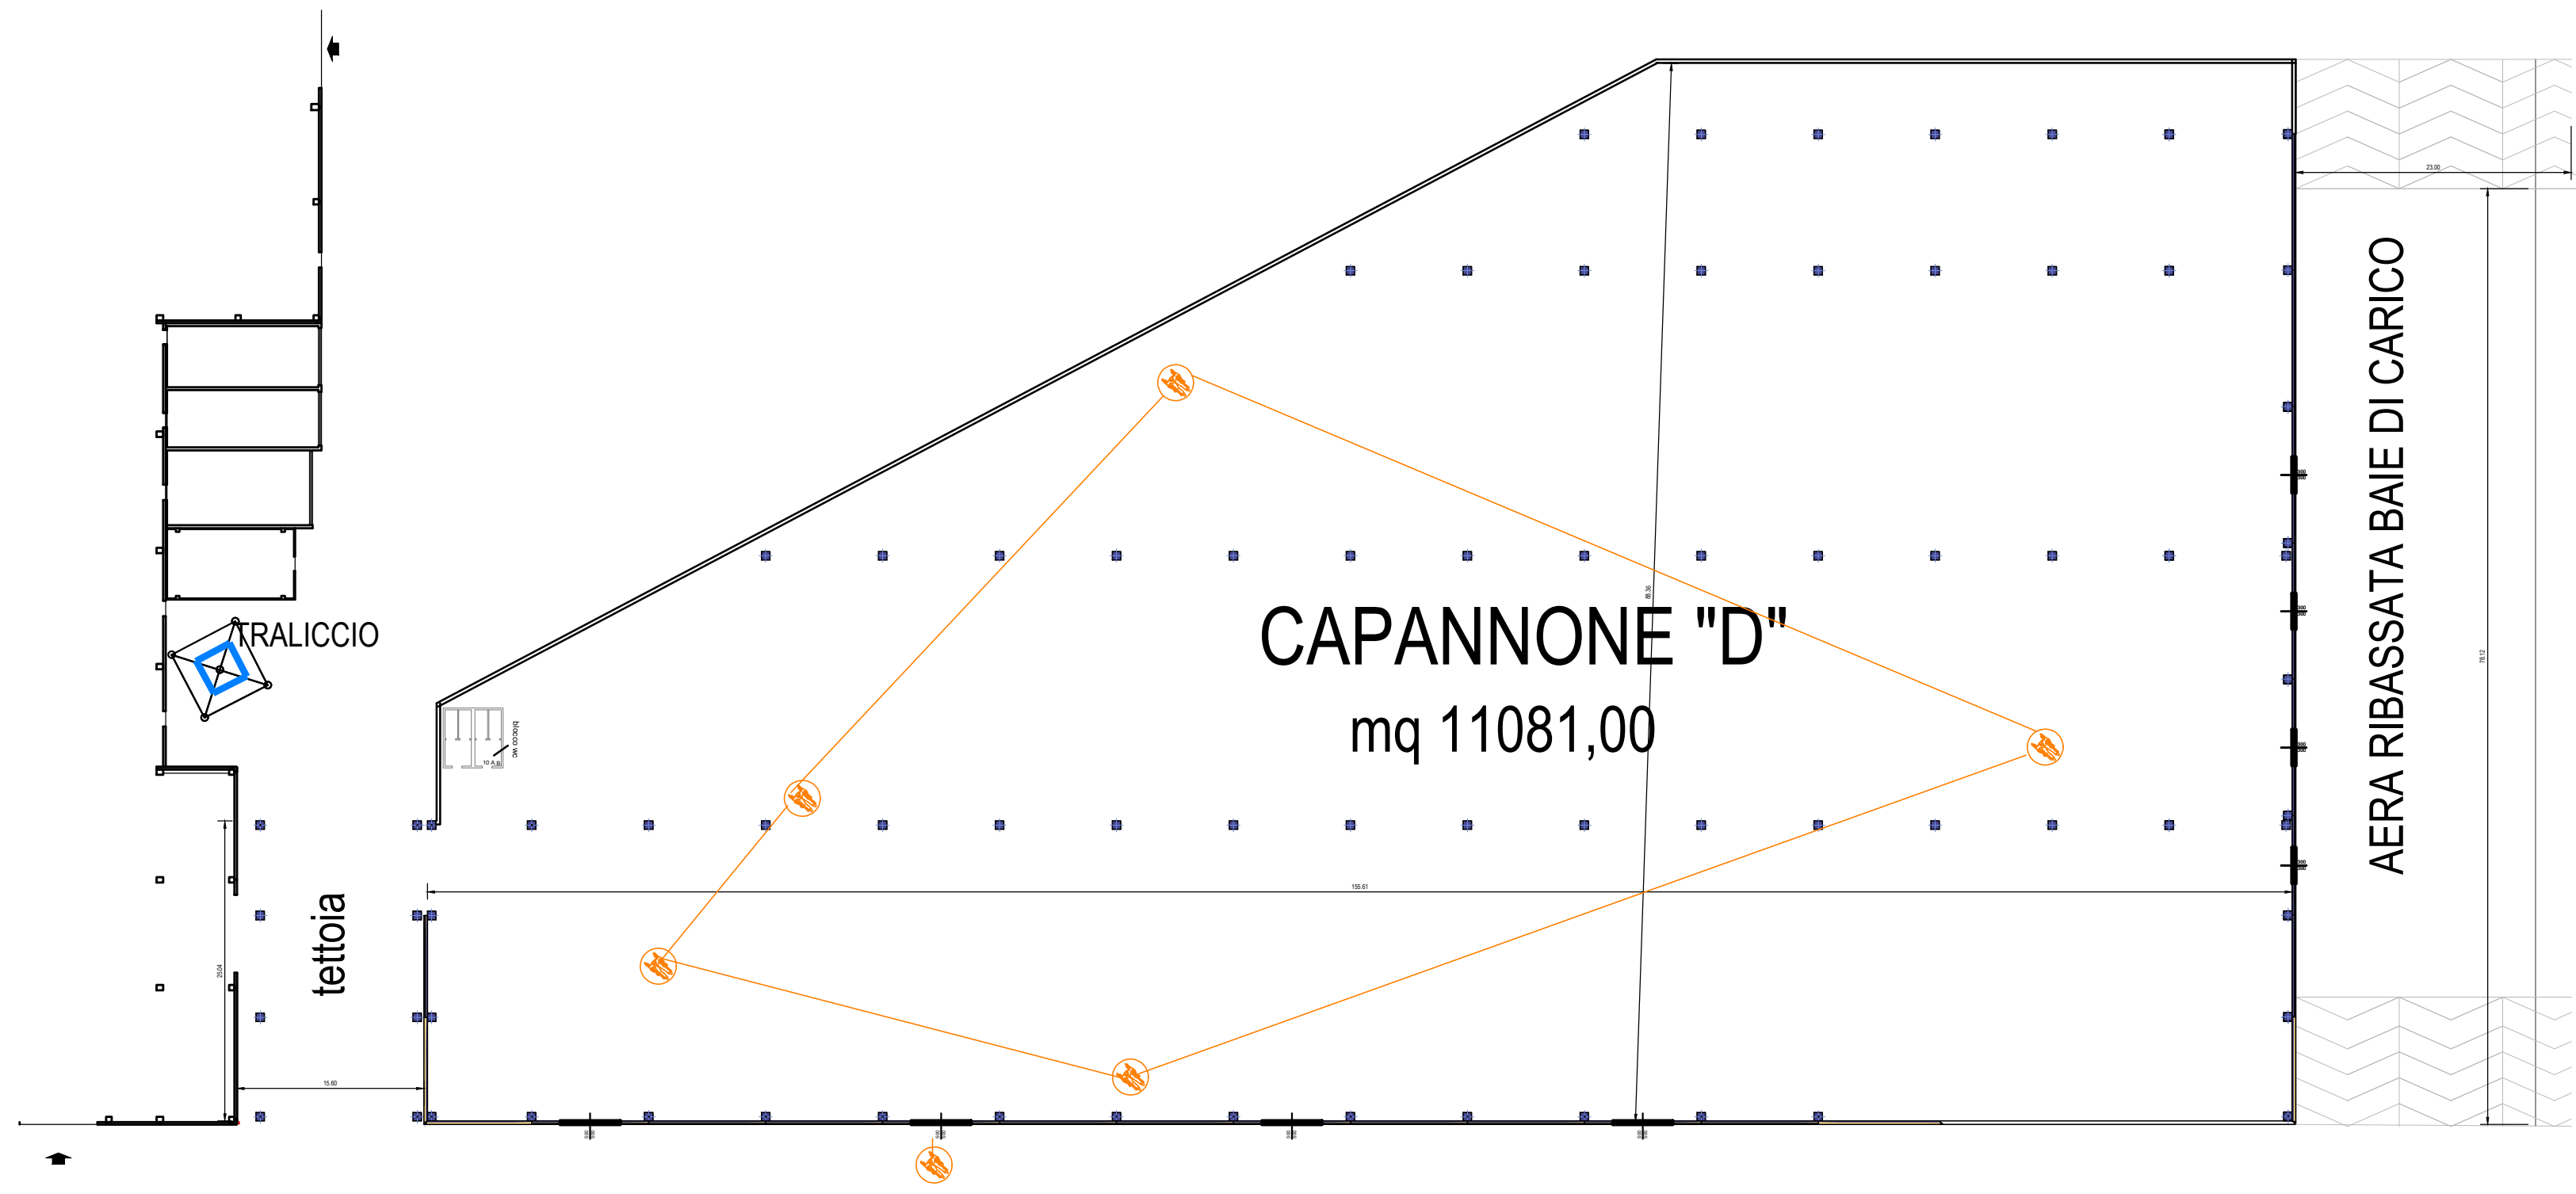

N° AGGIORNAMENTI	DATA	DESCRIZIONE AGGIORNAMENTO
COMUNE DI ROTTOFRENO PROVINCIA DI PIACENZA S.S. 10 Loc. Cattagnina		
OGGETTO: ART 53 PER AMPLIAMENTO PRODUTTIVO		
PROGETTO: TAVOLA BARRIERE ARCHITETTONICHE		
IL TECNICO Arch. CHIARA FIORANI N° iscriz. Albo Arch.: 619 Cod. Fisc.: FRN CHR 86M53 G535U P.IVA: 01598840336 via Lorenzo Toncini, 5 - 29122 PIACENZA tel. 331 4153047 E-mail: chiaraforani@studioforani.com TIMBRO FIRMA		
COMMITTENTE Lpr		
SCALA: 1:500	TAV. N°: 14	DI TAV. TOTALI: 14 DATA: GIUGNO 2024 DISEGNATORE: CHIARA