


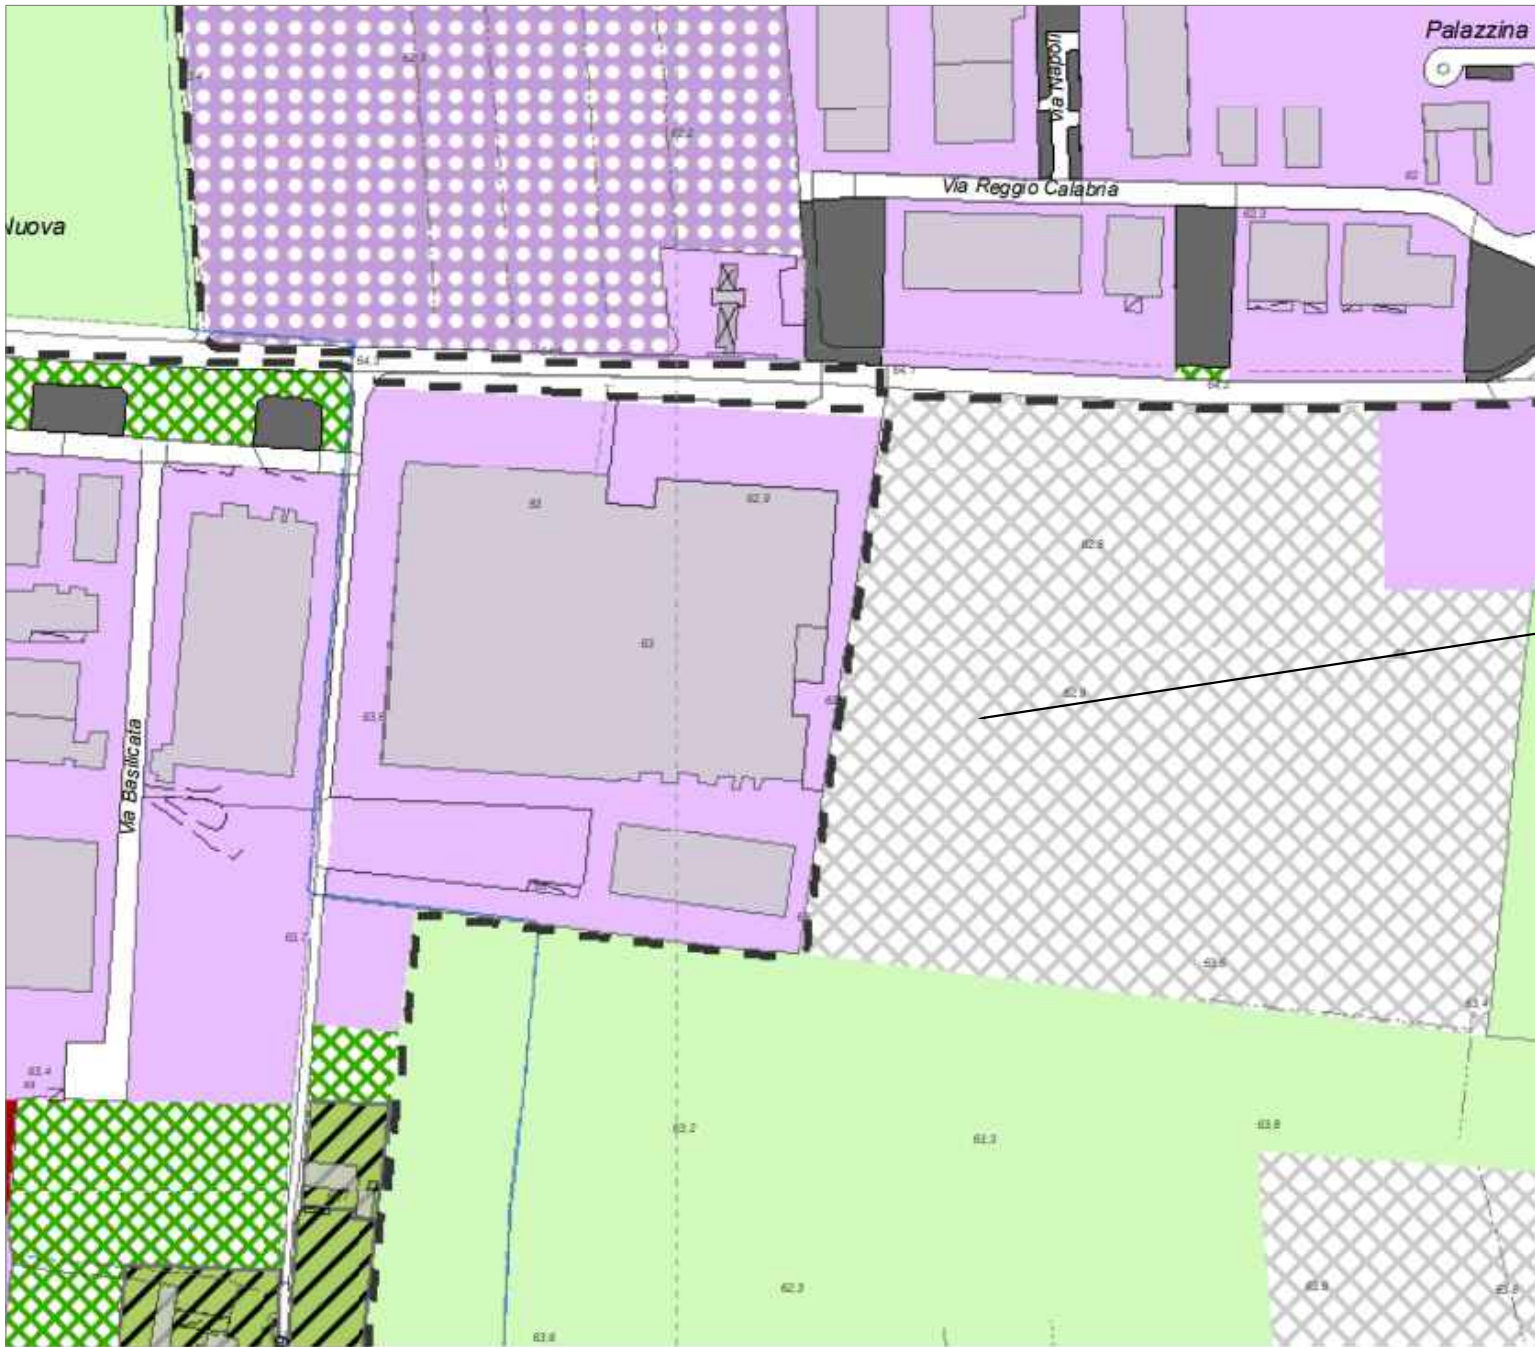

ESTRATTO DI RUE 1:5000
"ART 42 AMBITI DISCIPLINATI DAL POC"



ESTRATTO DI RUE POST INTERVENTO
1:5000
"AMBITI AP2-AMBITI SPECIALIZZATI
PRODUTTIVI DI CARATTERE SOVRACOMUNALE"

----- PU PROGETTO APPROVATO CON PROCEDIMENTO UNICO
EX ART 53 LR 24/2017

LEGENDA:

Perimetro del territorio urbanizzato (PSC art. 6)

SISTEMA INSEDIATIVO STORICO

art.25 Tessuti storici urbani
Strutture insediative storiche non urbane
Edifici di valore storico-architettonico, culturale e testimoniale (IA) e relative aree di pertinenza

AMBITI URBANI CONSOLIDATI

Ambiti AC1 - tessuti consolidati prevalentemente saturi

art.30.1 AC1.a - tessuti a bassa densità
AC1.b - tessuti a media densità
AC1.c - tessuti carenti di dotazioni urbane
AC1.d - agglomerati ex rurali ricompresi nei centri abitati

art.30.2 Ambiti AC2 - tessuti consolidati pianificati
art.30.3 Ambiti AC3 - tessuti in corso di attuazione
art.30.4 Ambiti AC4 - verde privato
art.30.5 Ambiti AC5 - tessuti che hanno perso riconoscibilità della struttura storico-insediativa
art.30.6 Ambiti AC6 - Tessuti oggetto di qualificazione urbana

AMBITI URBANI DA RIQUALIFICARE

art.33 Ambiti urbani da riqualificare

AMBITI SPECIALIZZATI PER ATTIVITÀ PRODUTTIVE E COMMERCIALI

art.32.1 Ambiti AP1 - Ambiti specializzati produttivi di carattere comunale
art.32.2 Ambiti AP2 - Ambiti specializzati produttivi di carattere sovracomunale
art.32.3 Ambiti specializzati produttivi di carattere sovracomunale in corso di attuazione
art.32.1 32.2 Zone con infrastrutture per l'urbanizzazione degli insediamenti degradate

TERRITORIO URBANIZZABILE DI NUOVA PREVISIONE

art.42 Ambiti disciplinati dal POC

TERRITORIO RURALE

art.36 Ambiti di valore naturale ed ambientale
art.37 Ambiti ad alta vocazione produttiva agricola
art.38 Ambiti agricoli periurbani

DOTAZIONI ECOLOGICO-AMBIENTALI

art.49 Ambiti di verde di rispetto ambientale
Aree oggetto di ripristino naturalistico (PSC art. 25)

DOTAZIONI DEGLI INSEDIAMENTI

art.50 Impianti tecnici e tecnologici
art.51 Attrezzature tecnologiche ed ecologiche
art.57 comma 54 Fascia di rispetto cimiteriale

ATTREZZATURE DI INTERESSE COLLETTIVO

art.53 AS Attrezzature sportive e per il tempo libero
art.54 Attrezzature private di interesse collettivo
art.55 C Cimiteri
art.56 I Istruzione dell'obbligo
art.57 IC Attrezzature di interesse comune
art.58 R Attrezzature religiose
art.59 Verde pubblico
art.60 Parcheggi pubblici

★ Aree progetti speciali

Spazio per note, timbri e bolli.

N° AGGIORNAMENTI	DATA	DESCRIZIONE AGGIORNAMENTO
COMUNE DI ROTTOFRENO PROVINCIA DI PIACENZA S.S. 10 Loc. Cattagnina		
OGGETTO: ART 53 PER AMPLIAMENTO PRODUTTIVO		
PROGETTO: ESTRATTO RUE PRE E POST INTERVENTO		
IL TECNICO Arch. CHIARA FIORANI N° Iscritz. Albo Arch.: 619 Cod. Fisc.: FRN CHR 86M53 G535U P.IVA: 01588840336 Via Lorenzo Toncini, 5 - 29122 PIACENZA tel. 331 4153047 E-mail: chiaraforani@studioforani.com		
COMMITTENTE Lpr		
SCALA: 1:1000	TAV. N°: 02	DI TAV. TOTALI: 11
DATA: MARZO 2024		DISSEGNAZIONE: CHIARA