




PROSPETTO NORD

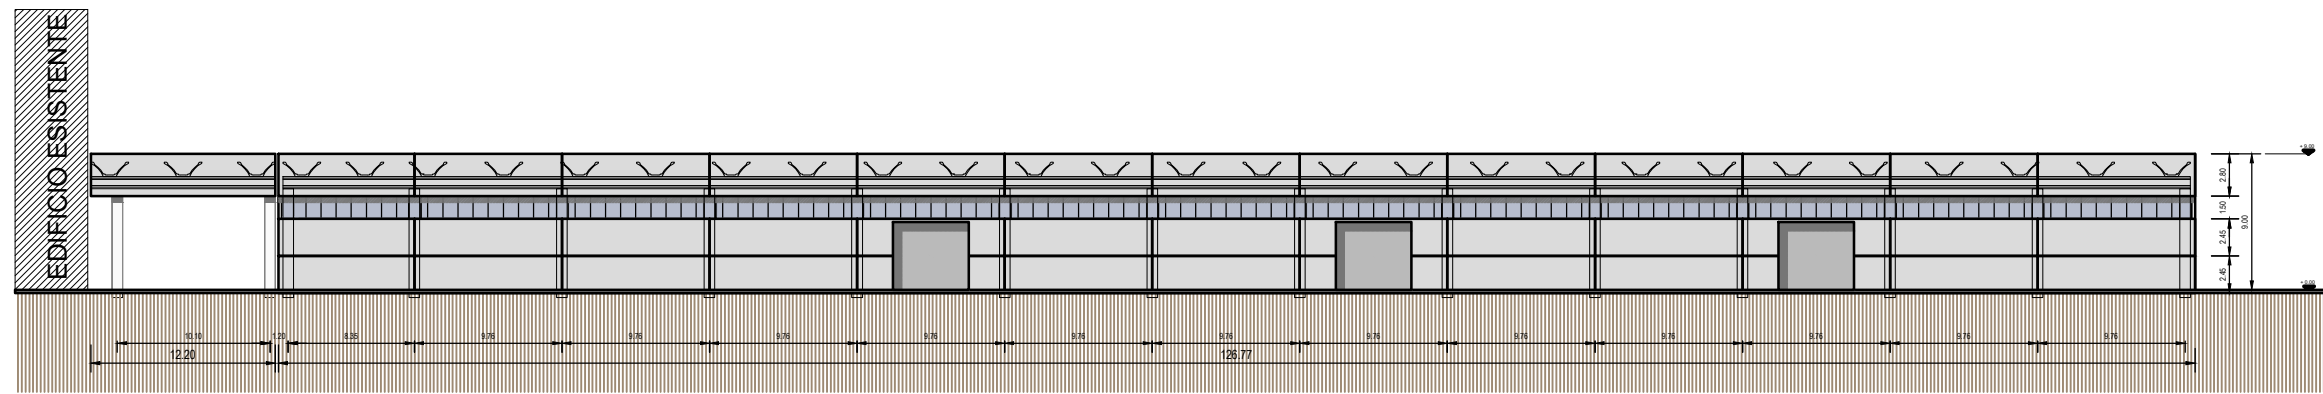


PROSPETTO EST

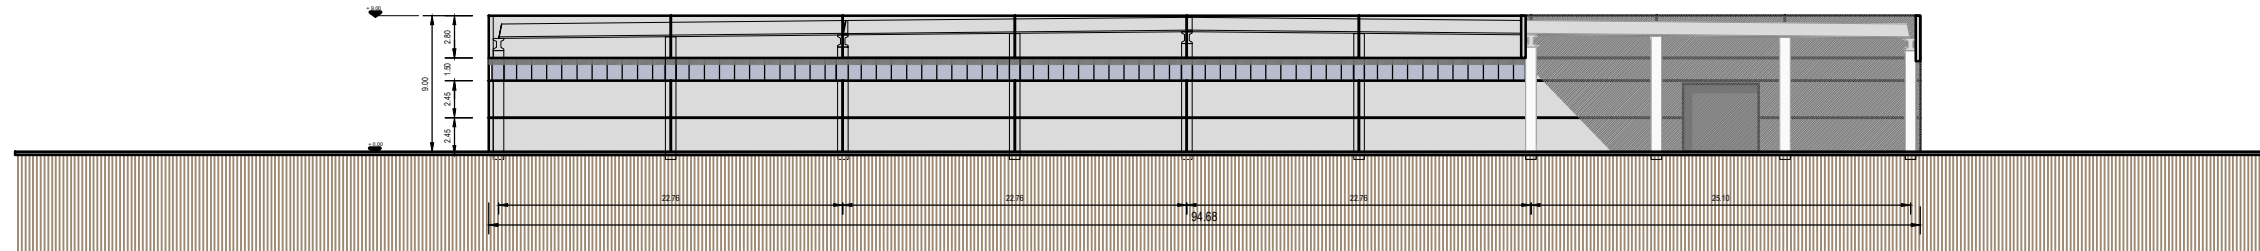


PROSPETTO SUD

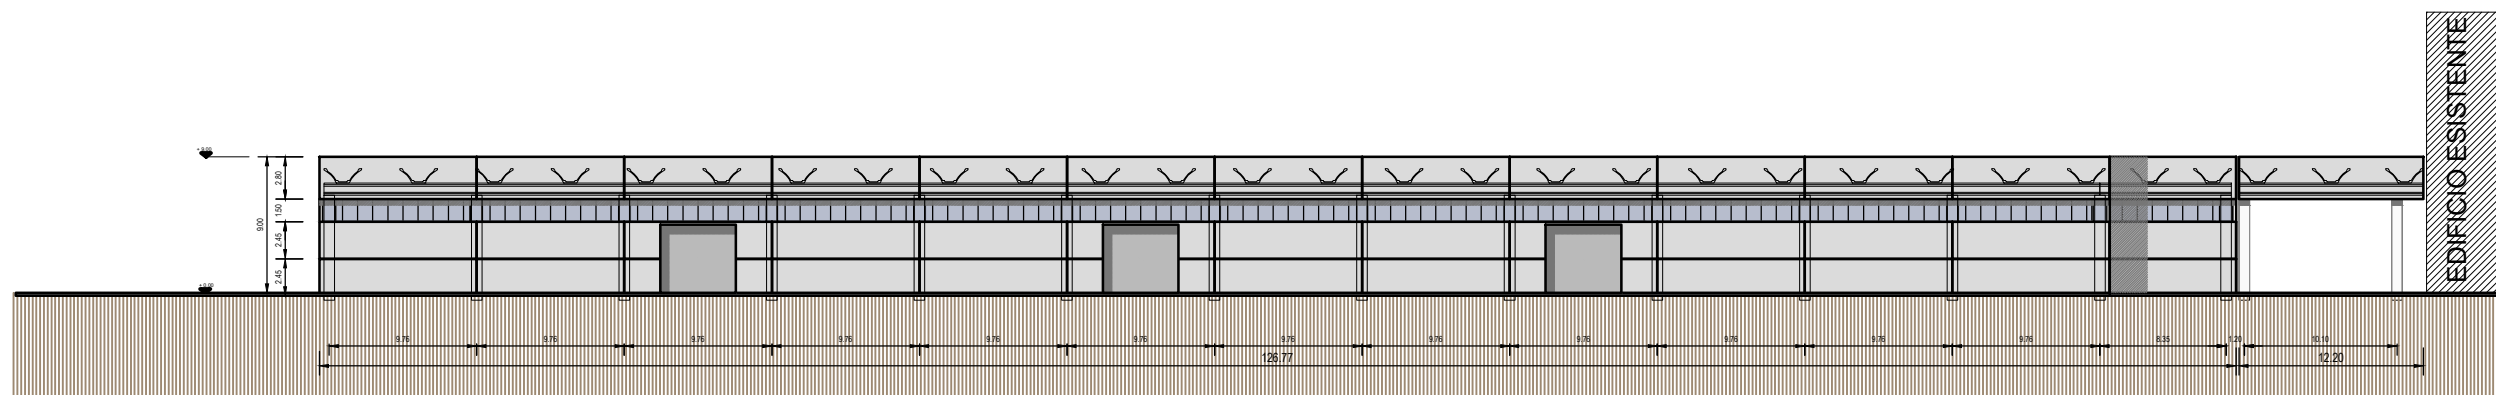


PROSPETTO OVEST

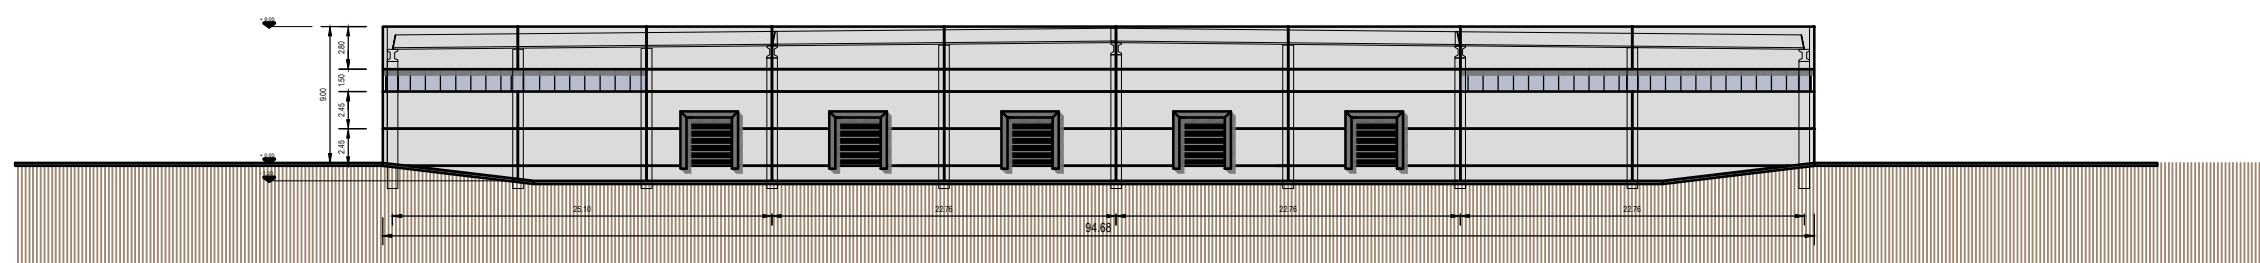


IMMAGINI RAPPRESENTATIVE

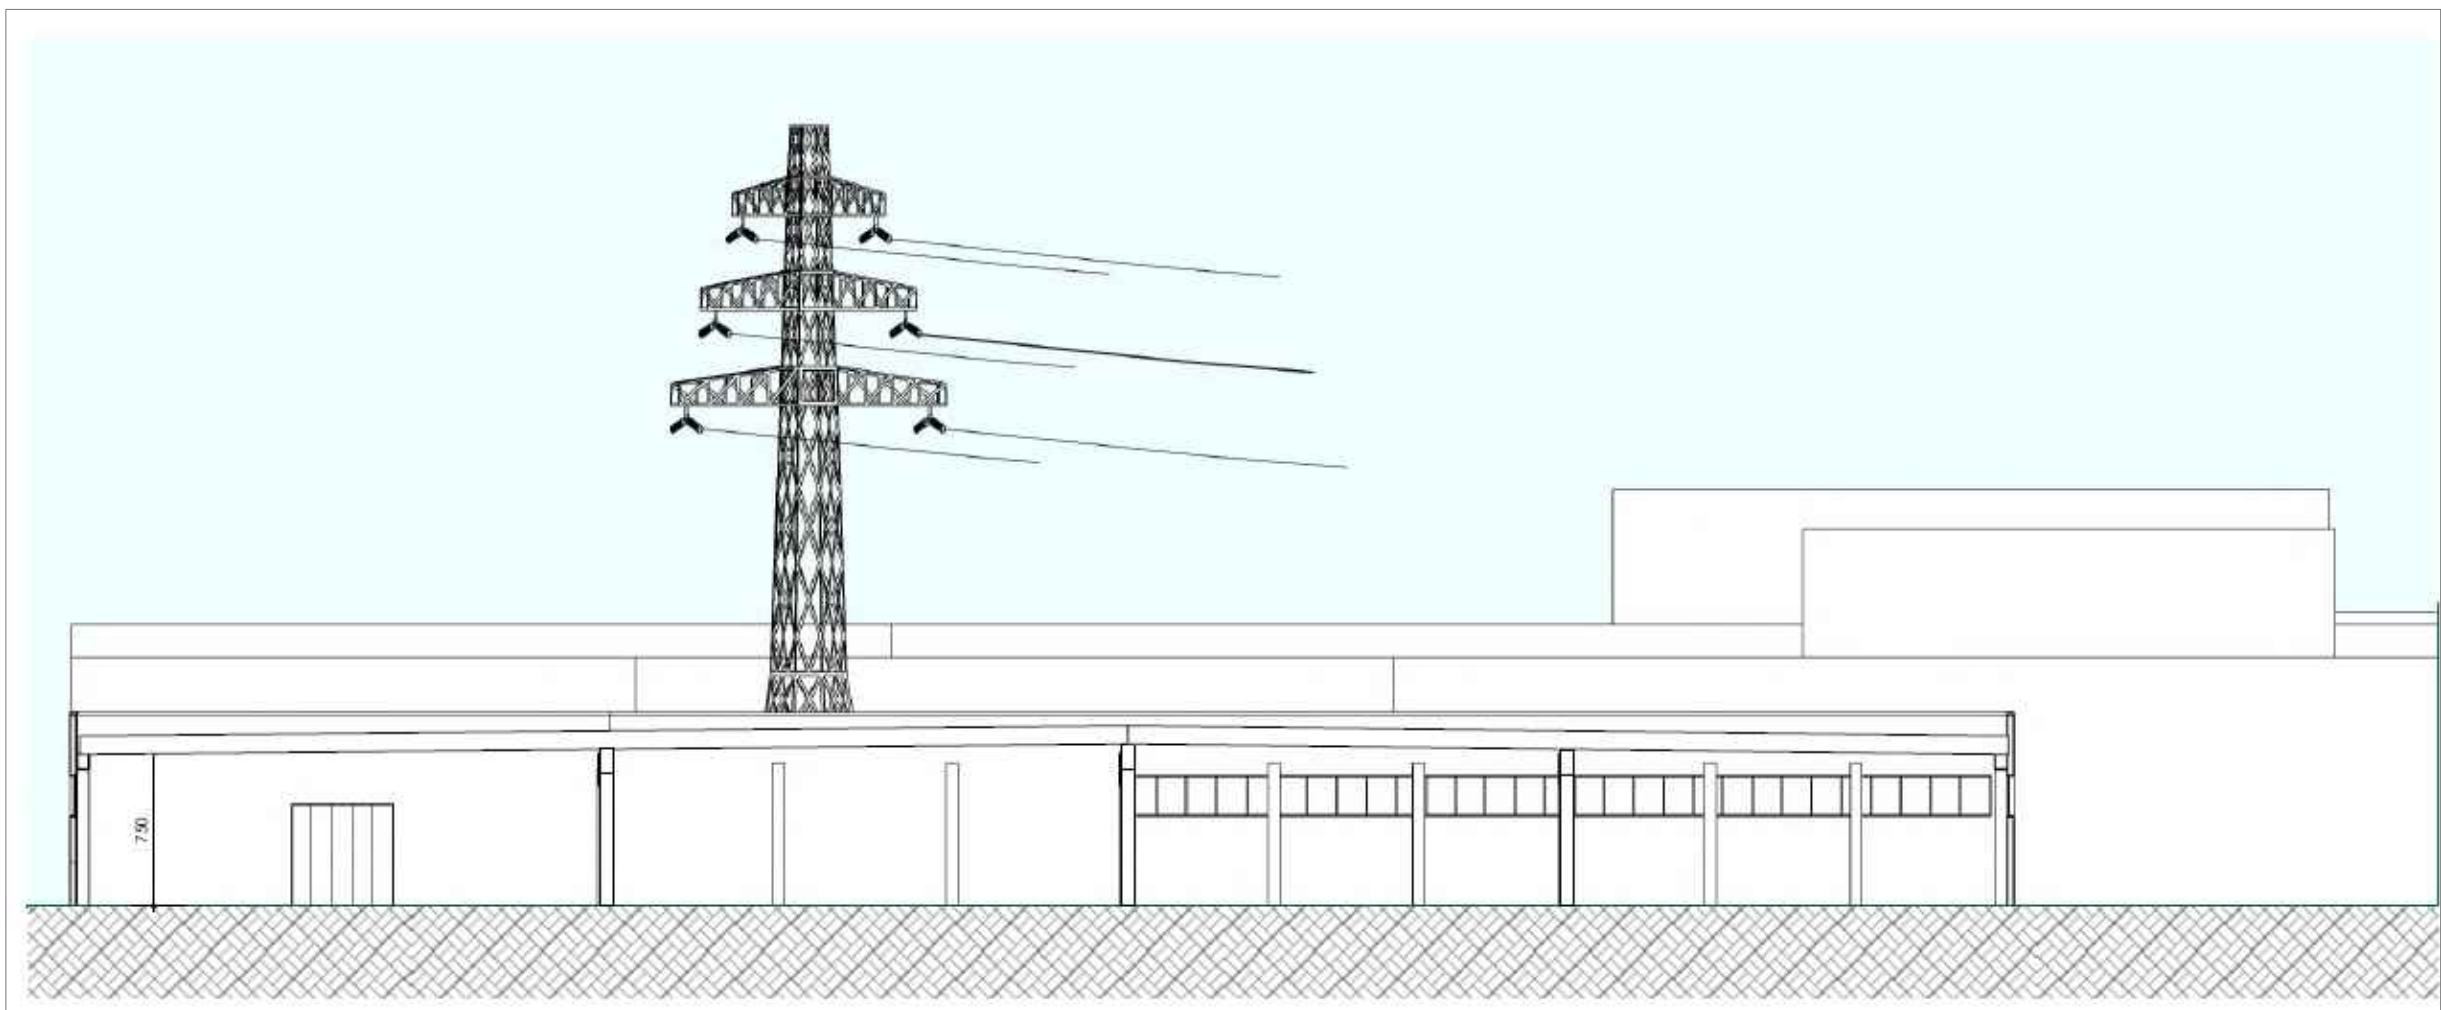

SEZIONE A-A

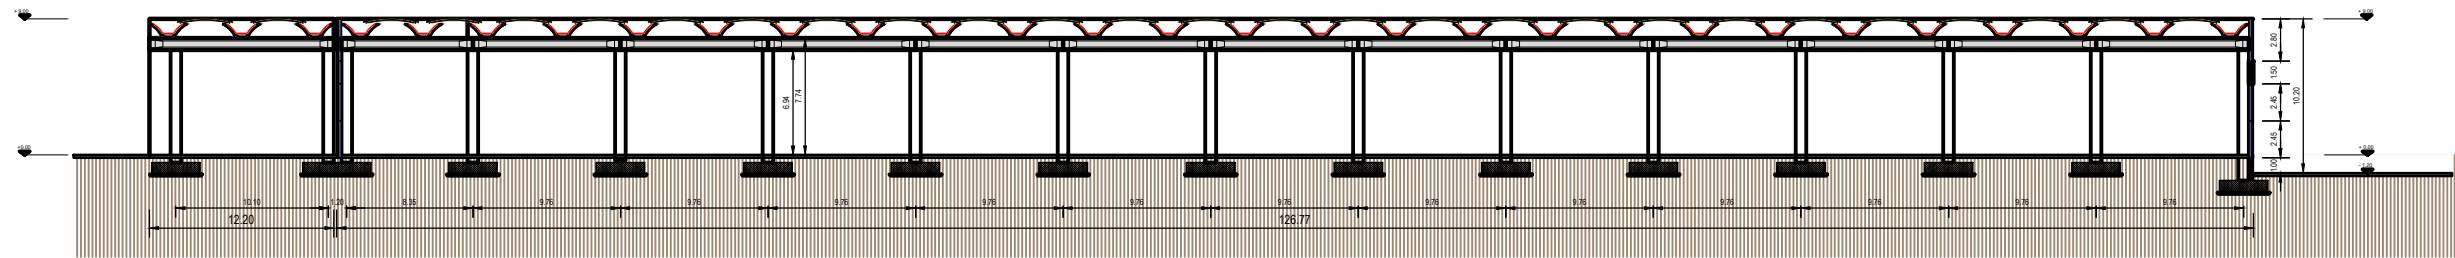

SEZIONE B-B

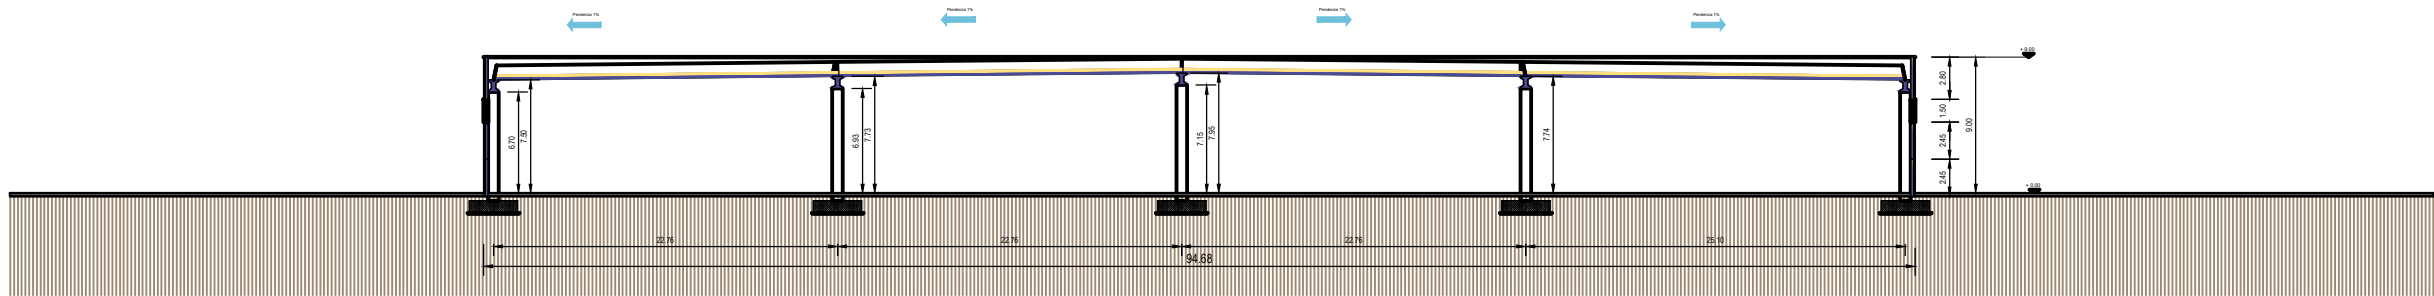

COMUNE DI ROTTOFRENO
PROVINCIA DI PIACENZA

S.S. 10 Loc. Cattagnina

ART 53 PER AMPLIAMENTO PRODUTTIVO

PROSPETTI-SEZIONI

IL TECNICO

Arch. CHIARA FIORANI

N° iscriz. Albo Arch.: 619

Cod. Fisc.: FRN CHR 86M53 G535U

P.IVA: 01598840336

via Lorenzo Toncini, 5 - 29122 PIACENZA

tel. 331 4153047

E-mail: chiaraforani@studioforani.com

TIMBRO

FIRMA

COMMITTENTE

Lpr

SCALA: 1:500

TAV. N°: 07

DI TAV. TOTALI: 11

DATA: MARZO 2024

DISEGNATORE: CHIARA