




**PROSPETTO NORD**

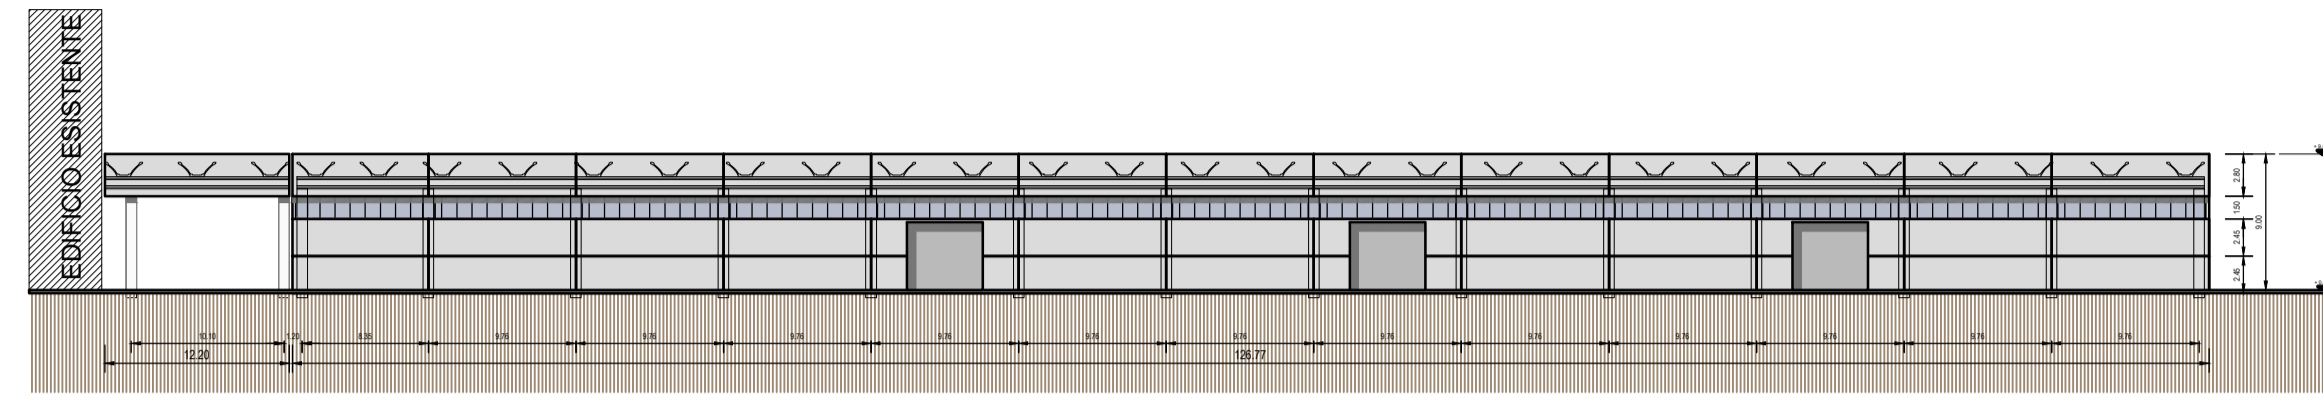


**PROSPETTO EST**

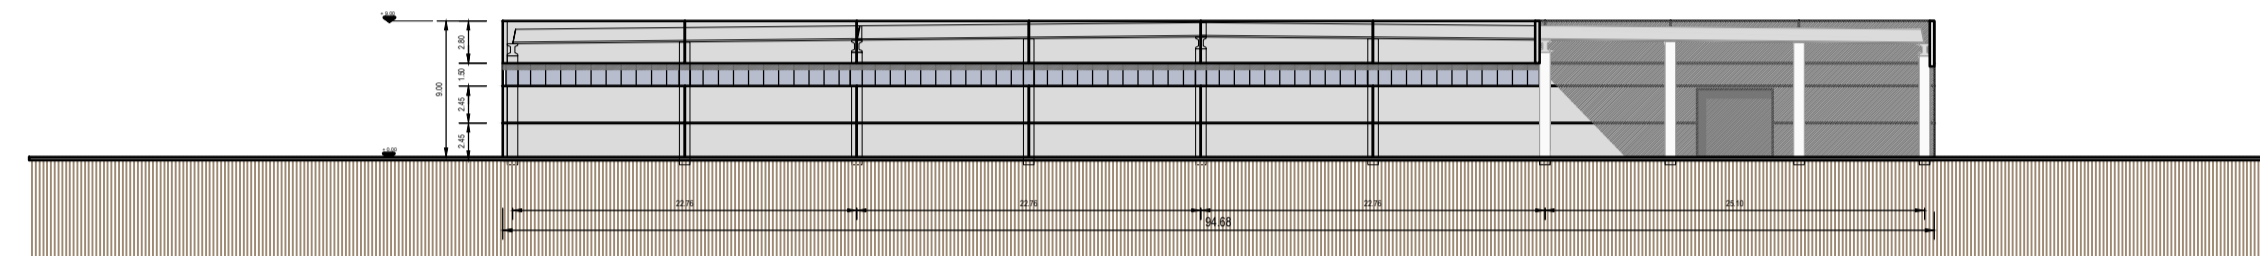


**PROSPETTO SUD**

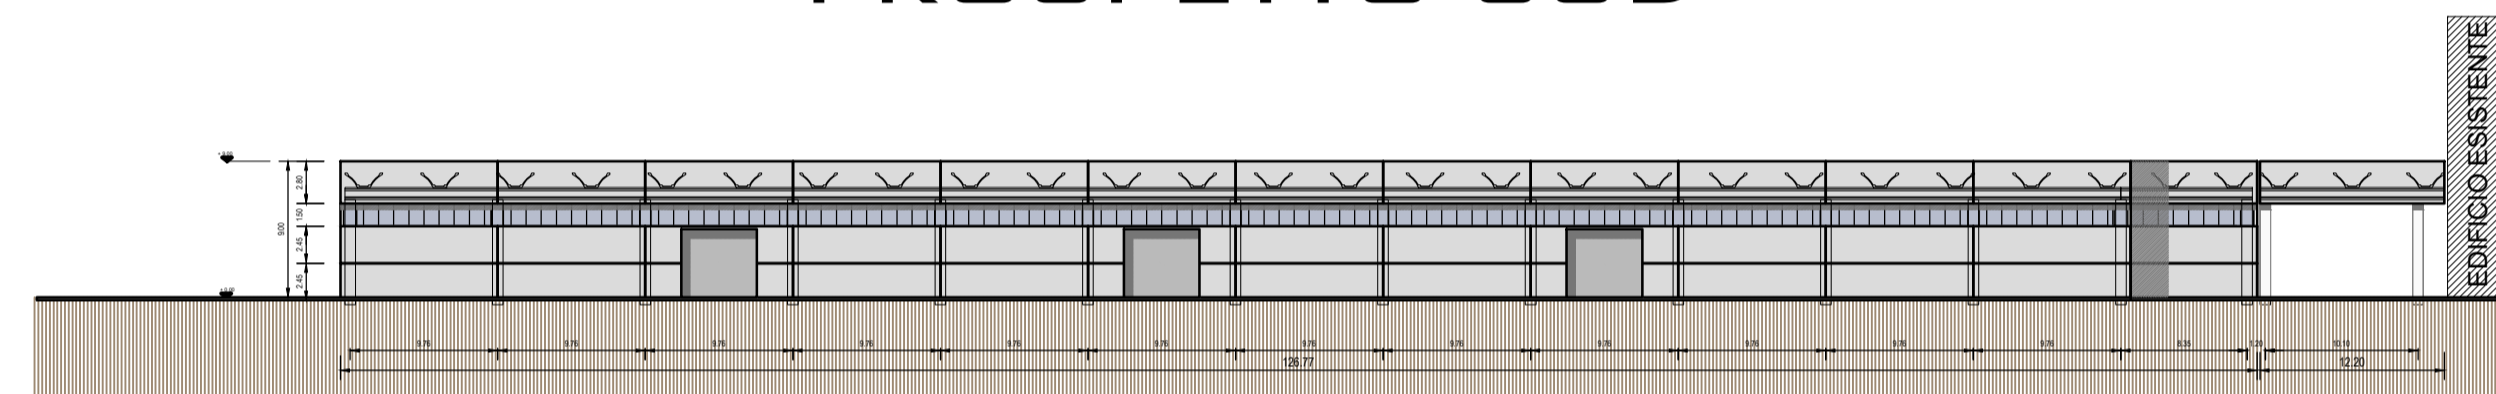


**PROSPETTO OVEST**

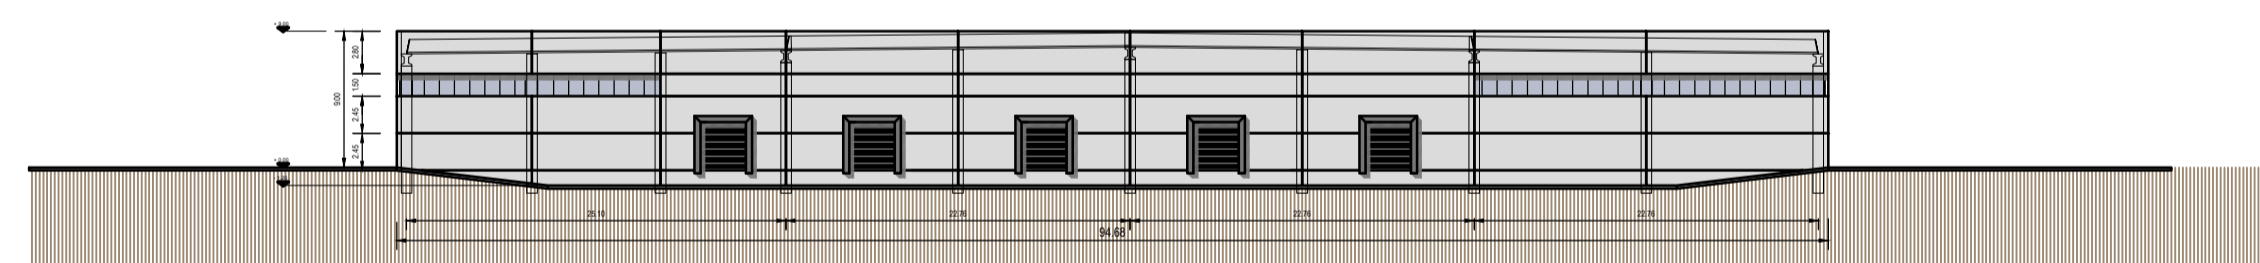


**SEZIONE A-A**

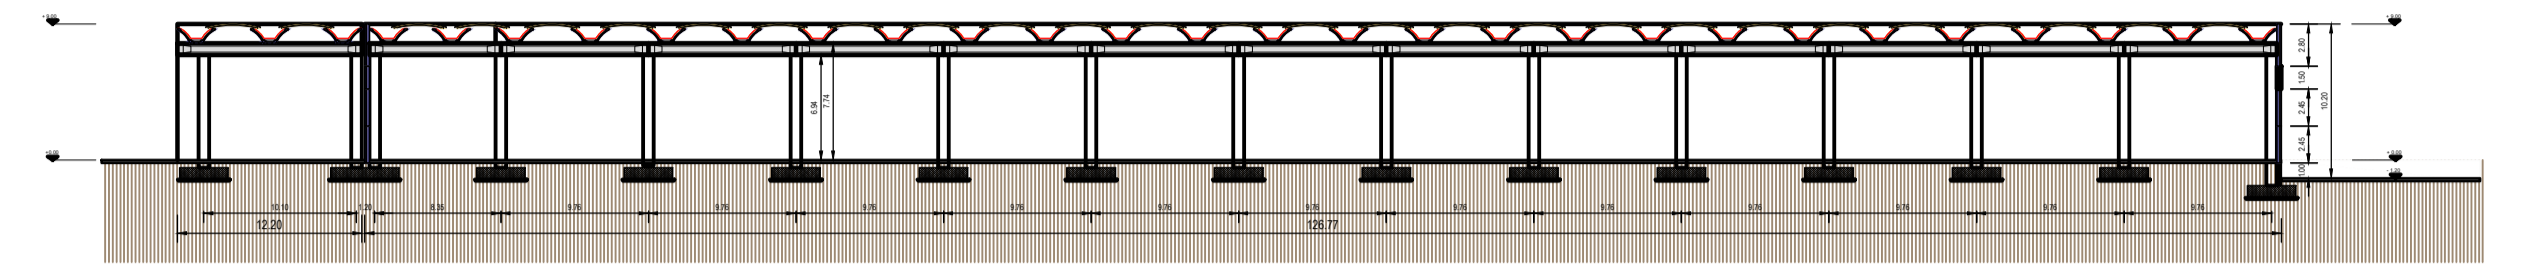

**SEZIONE B-B**

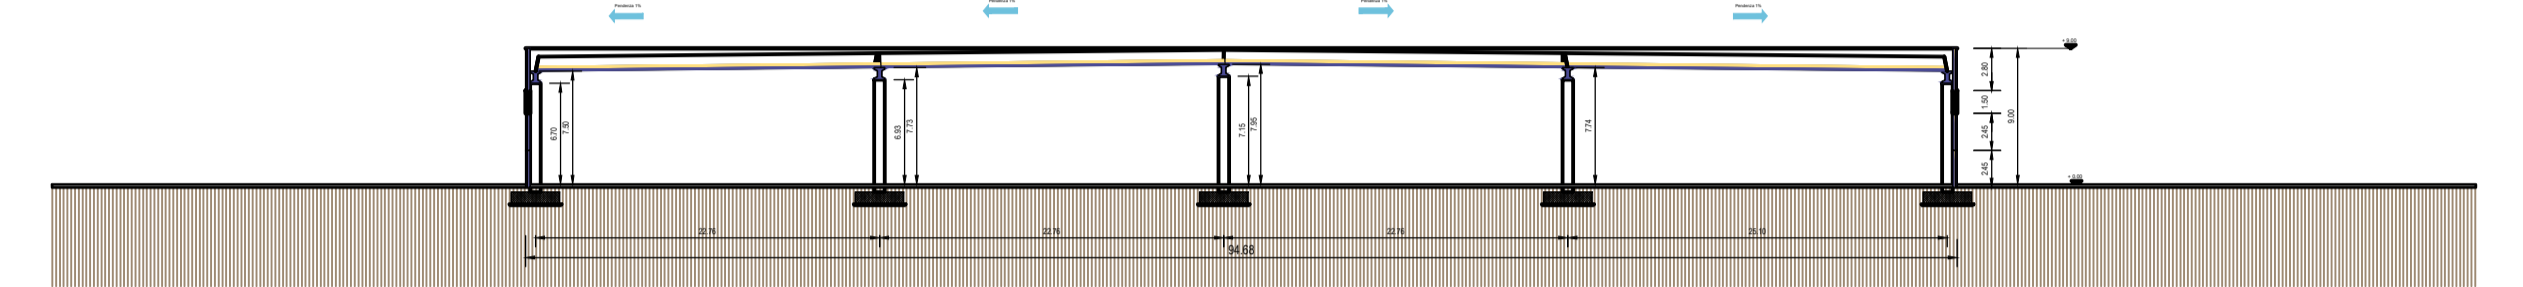

**IMMAGINI RAPPRESENTATIVE**

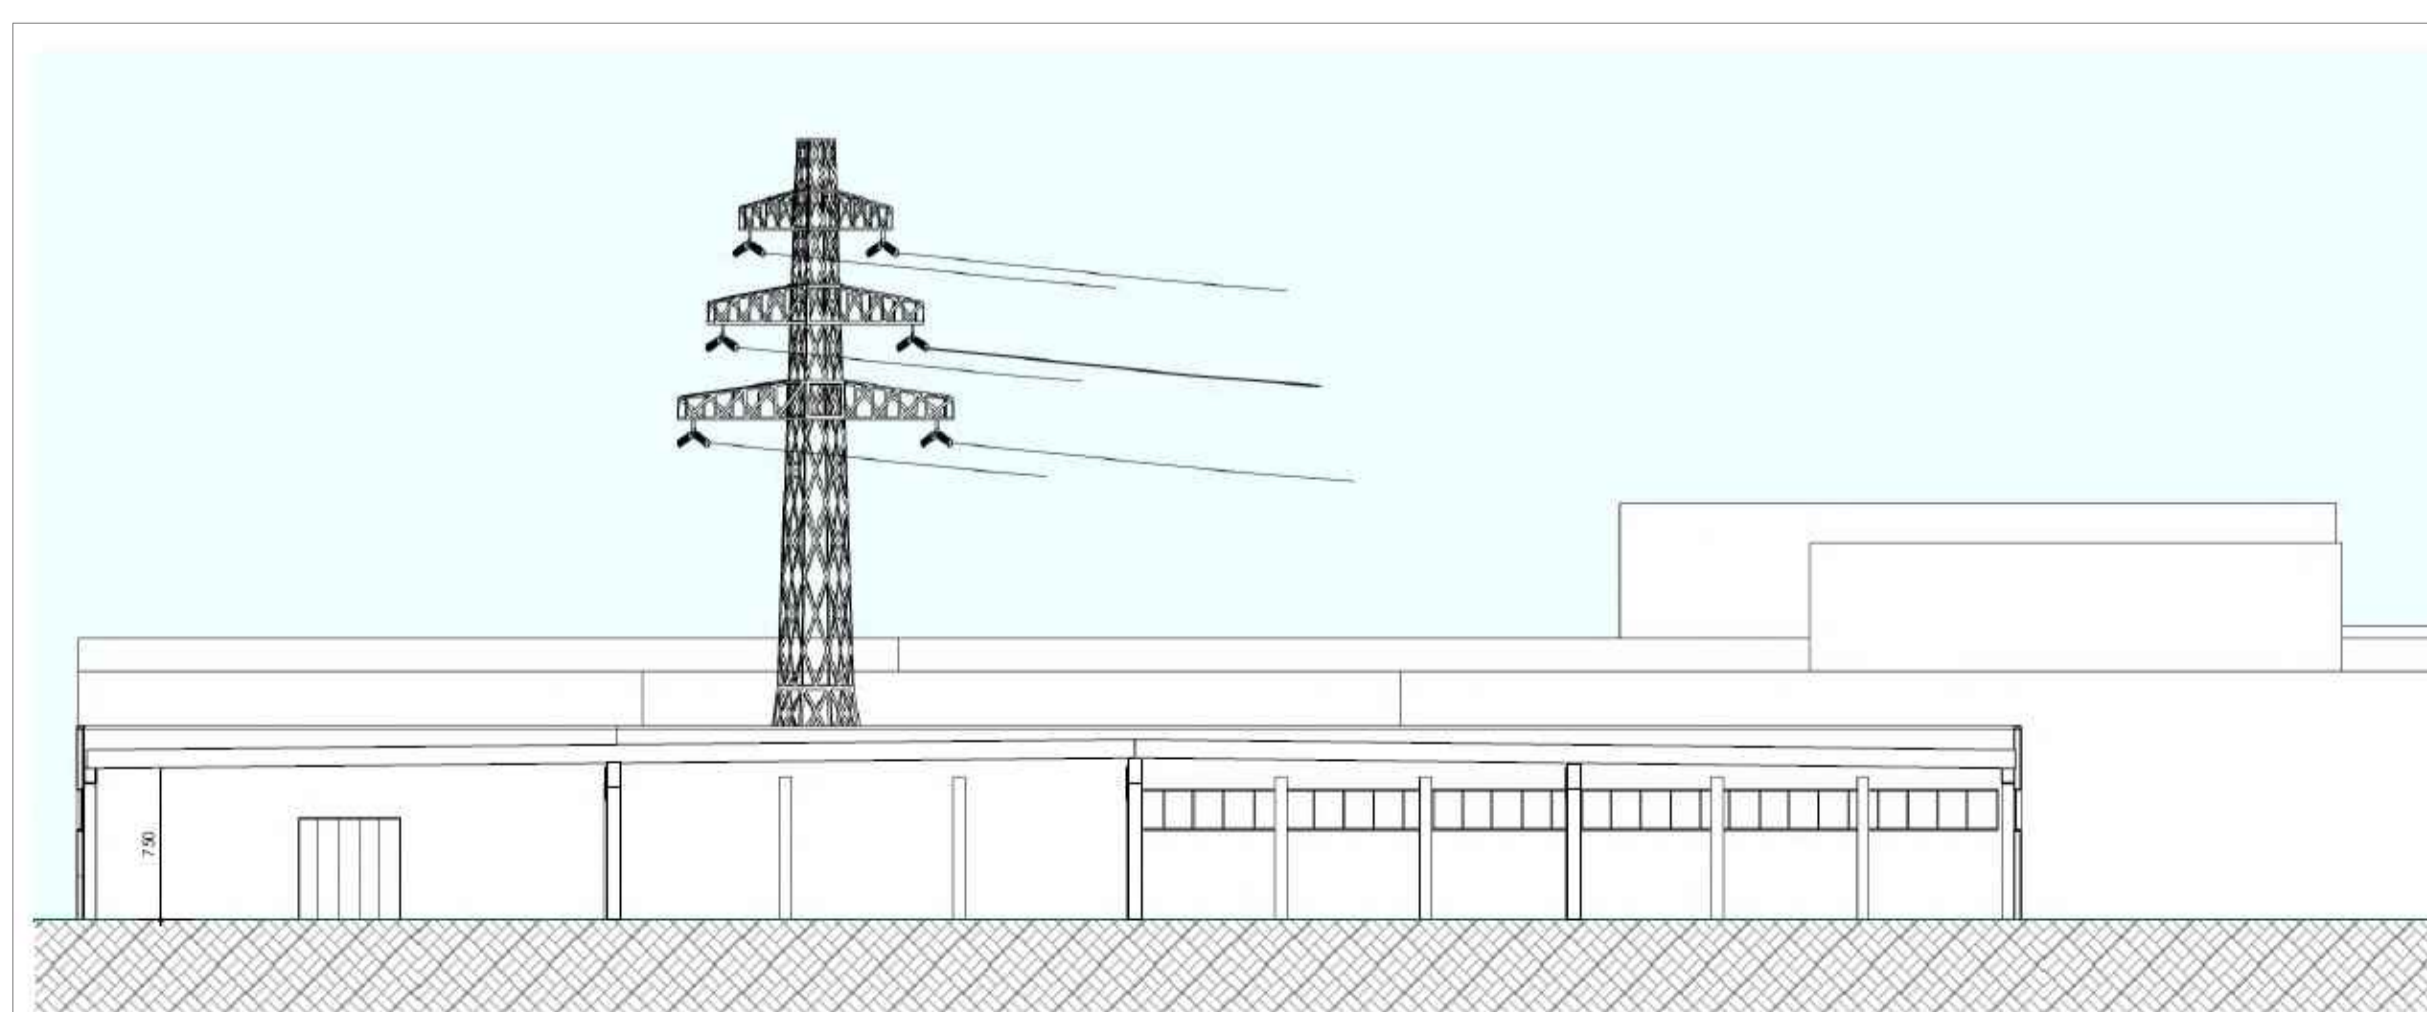

**COMUNE DI ROTTOFRENO**  
PROVINCIA DI PIACENZA

**S.S. 10 Loc. Cattagnina**

OGGETTO: **ART 53 PER AMPLIAMENTO PRODUTTIVO**

PROGETTO: **PROSPETTI-SEZIONI**

IL TECNICO  
**Arch. CHIARA FIORANI**  
N° iscriz. Albo Arch.: 619  
Cod. Fisc.: FRN CHR 86M53 G535U  
P.IVA: 01598840338  
via Lorenzo Toncini, 5 - 29122 PIACENZA  
tel. 331 4153047  
E-mail: chiaraforani@studioforani.com

TIMBRO  
FIRMA

COMMITTENTE



SCALA: 1:500    TAV. N°: 07    DI TAV. TOTALI: 11    DATA: MARZO 2024    DESIGNATORE: CHIARA