

PIANO URBANISTICO GENERALE

COMUNE DI ROTTOFRENO

committente
Amministrazione Comunale di Rottofreno

sindaco e assessore all'urbanistica
dott. arch. Paola Galvani

responsabile settore urbanistica
geom. Enrica Sogni

progettista
dott. arch. Filippo Albonetti
collaboratori
dott. arch. Laura Gezzone
dott. pian. Andrea Anselmi
dott. arch. Matteo Tagliarini

analisi geologiche, sistema naturale e Valsat
dott. geol. Filippo Lusignea
collaboratori
dott. arch. Giorgia Spallazzi
geom. Andrea Lecocorvi

Assunta con D.G.C. n° 198 del 05/03/2021
Adottata con D.C.C. n° 09 del
Approvata con D.C.C. n° 01 del

QUADRO CONOSCITIVO

ottobre 2022

SISTEMA DELLE DOTAZIONI E DELL'ABITARE

QC 03

1:10.000






Legenda

- Dotazioni territoriali**
- DO01 - Impianti e opere di prelievo, trattamento e distribuzione dell'acqua
- DO02 - Rete fognaria, gli impianti di depurazione e la rete di canalizzazione delle acque meteoriche
- DO03 - Spazi e impianti per la raccolta e lo smaltimento dei rifiuti solidi
- DO04 - Pubblica illuminazione, la rete ed impianti di distribuzione dell'energia elettrica, di gas e di altre forme di energia
- DO05 - Impianti, stazioni e reti del sistema delle comunicazioni/telecomunicazioni
- DO06 - Infrastrutture verdi urbane con prevalente funzione ecologica ambientale
- DO07 - Spazi e percorsi pedonali
- DO11 - Fermate e stazioni del sistema dei trasporti collettivi
- DO12 - Parcheggi pubblici
- DO14 - Istruzione
- DO15 - Assistenza e servizi sociali e sanitari
- DO16 - Pubblica amministrazione, sicurezza pubblica e protezione civile
- DO17 - Attività culturali, associative e politiche
- DO18 - Culto
- DO19 - Spazi aperti attrezzati a verde per il gioco, la ricreazione, il tempo libero e le attività sportive
- DO20 - Altri spazi aperti di libera fruizione per usi pubblici collettivi
- DO21 - Aree destinate a edilizia residenziale sociale
- Dotazioni private
- Tessuti e insediamenti**
- Insediamenti storici - per approfondimenti PSC 2017 - QC All. C7.1
- Insediamenti prevalentemente residenziali
- Insediamenti prevalentemente produttivi
- Percorsi tematici**
- Ippovie
- Pista del Po
- Sentiero del Tidone
- Via Francigena
- Trasporto pubblico
- Fermate bus

CARTOGRAFIA DI BASE

- Confini comunali
- Perimetro del territorio urbanizzato
- Reticolo idrografico minore
- Ambiti di PSC già oggetto di Accordo Operativo
- Viabilità di progetto Accordo Operativo

Carta Tecnica Regionale DISTR_CRT5_light

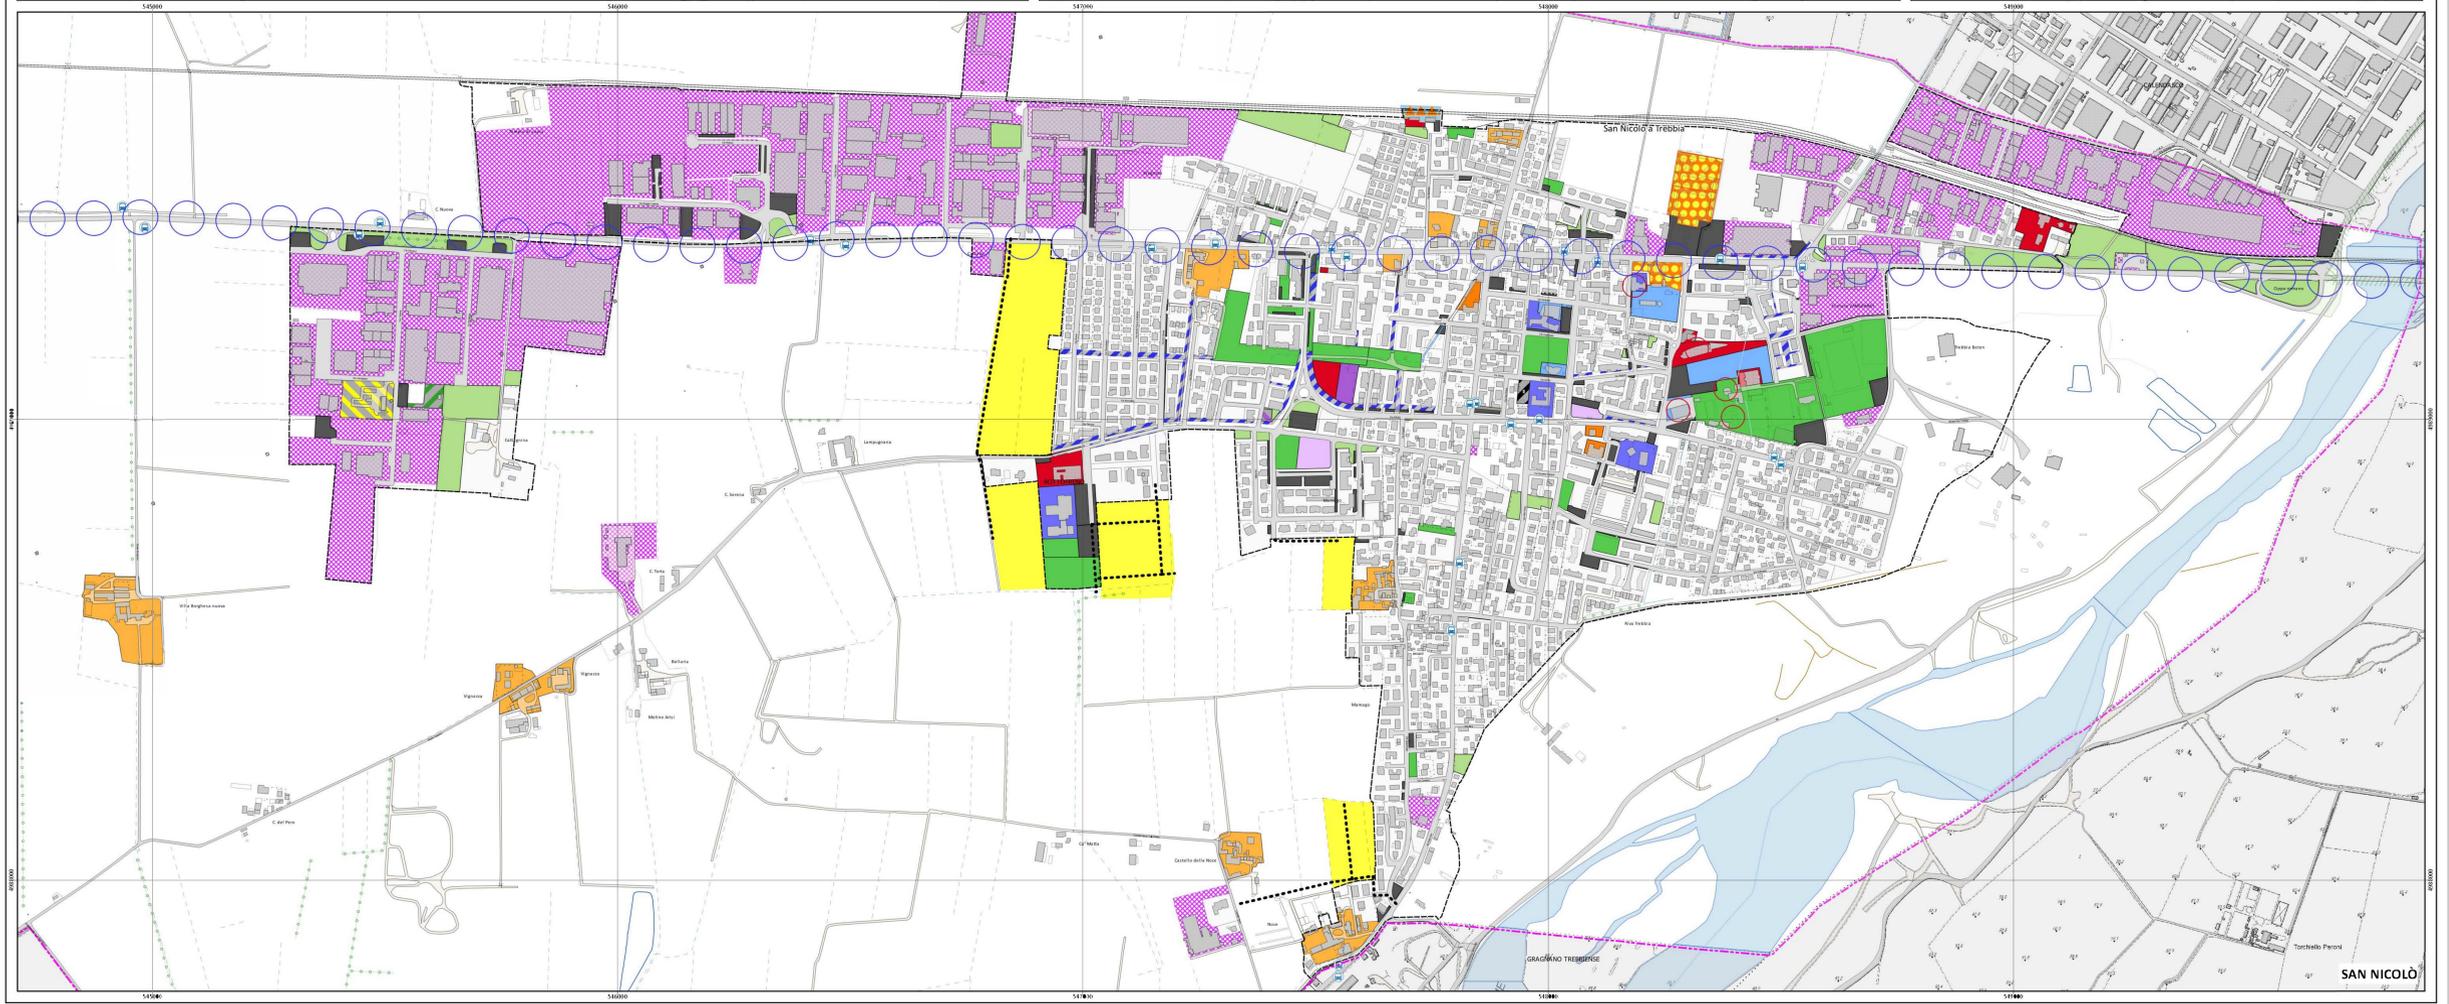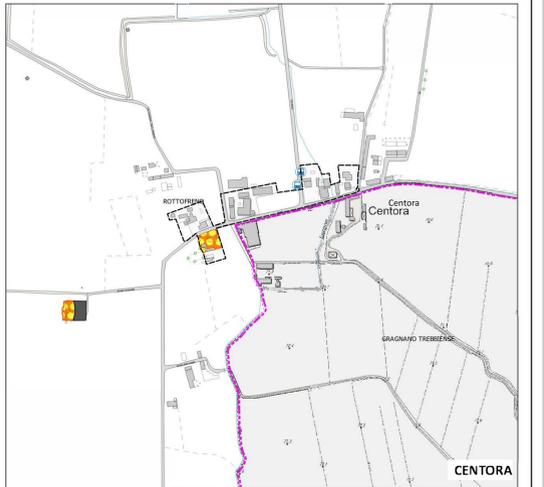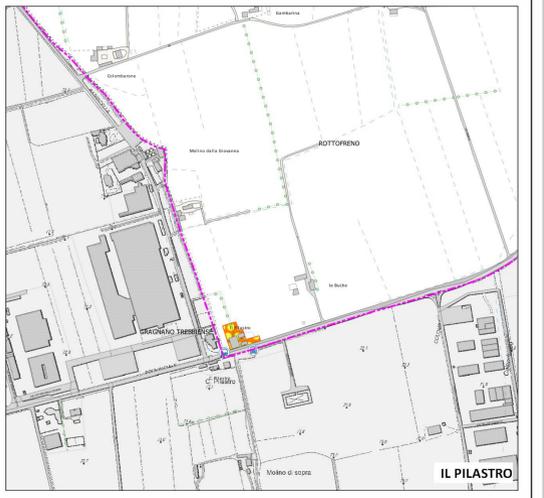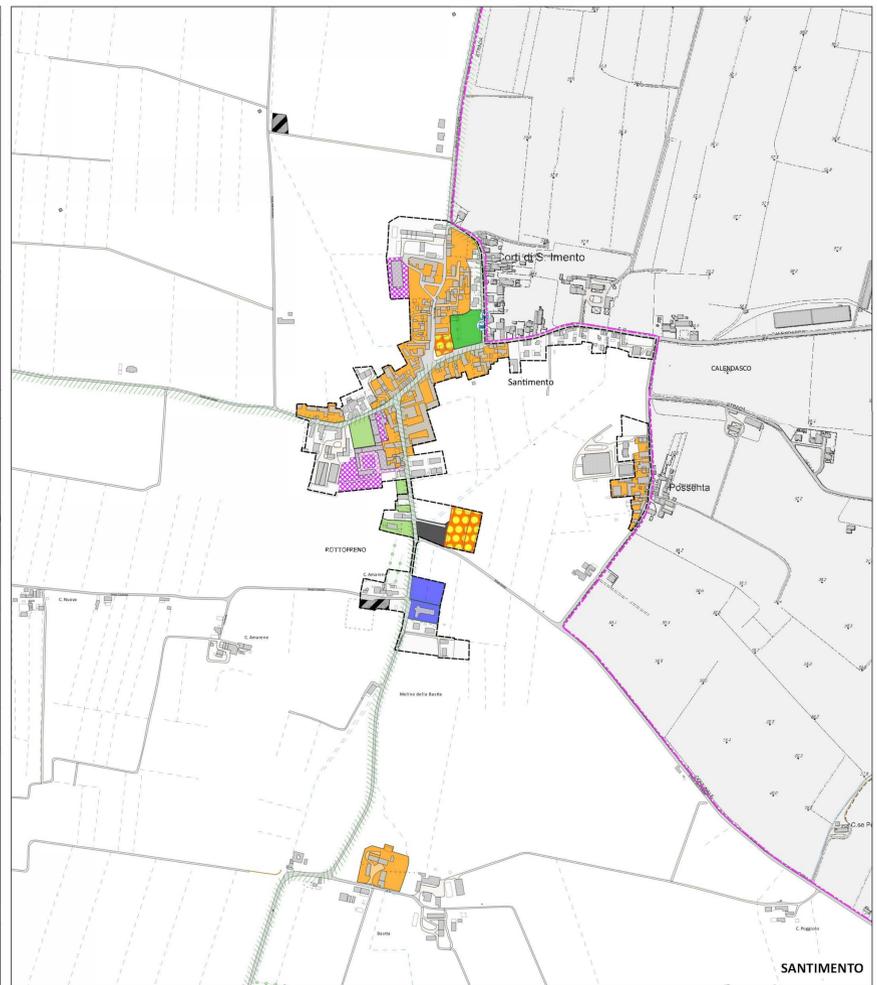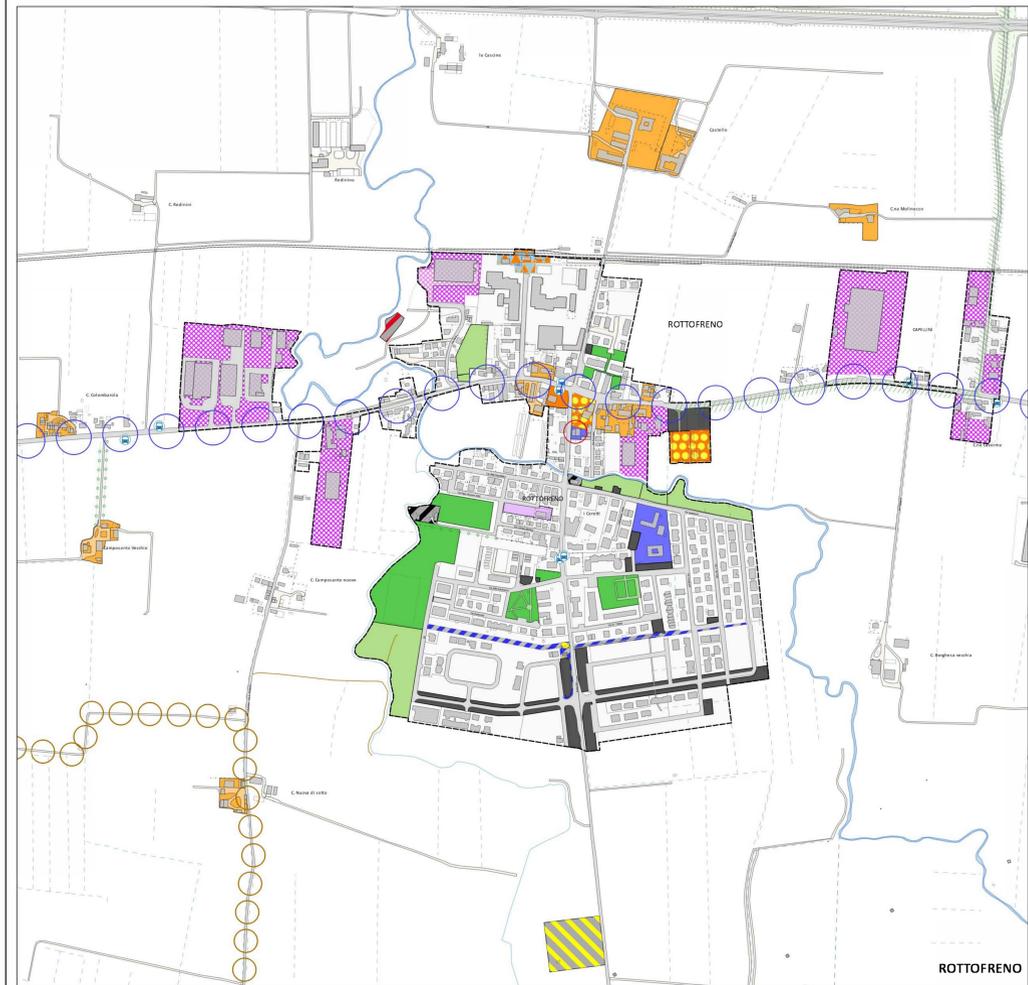

SAN NICOLÒ