

COMUNE DI ROTTOFRENO



Progettazione architettonica
Arch. Elena Bottazzi

Progettazione strutturale
Ing. Graziano Negri

Progettazione impianti tecnologici
Ing. Enrico Riccardi

**PISCINA COMUNALE
IMPIANTO NATATORIO ESTERNO**

CIG: ZE12A4C1AA

Ubicazione: S.Nicolò

Committente:

Comune di Rottofreno (PC)
Via XXV Aprile, 49, San Nicolò (PC)


N. Agg.	data:	Agglornamento:
0	30/11/2020	EMISSIONE ESECUTIVO

PROGETTO ESECUTIVO
LOTTO 1

SCHEMA LINEE VITA

TAV 6 L1- EA

data :30/11/2020

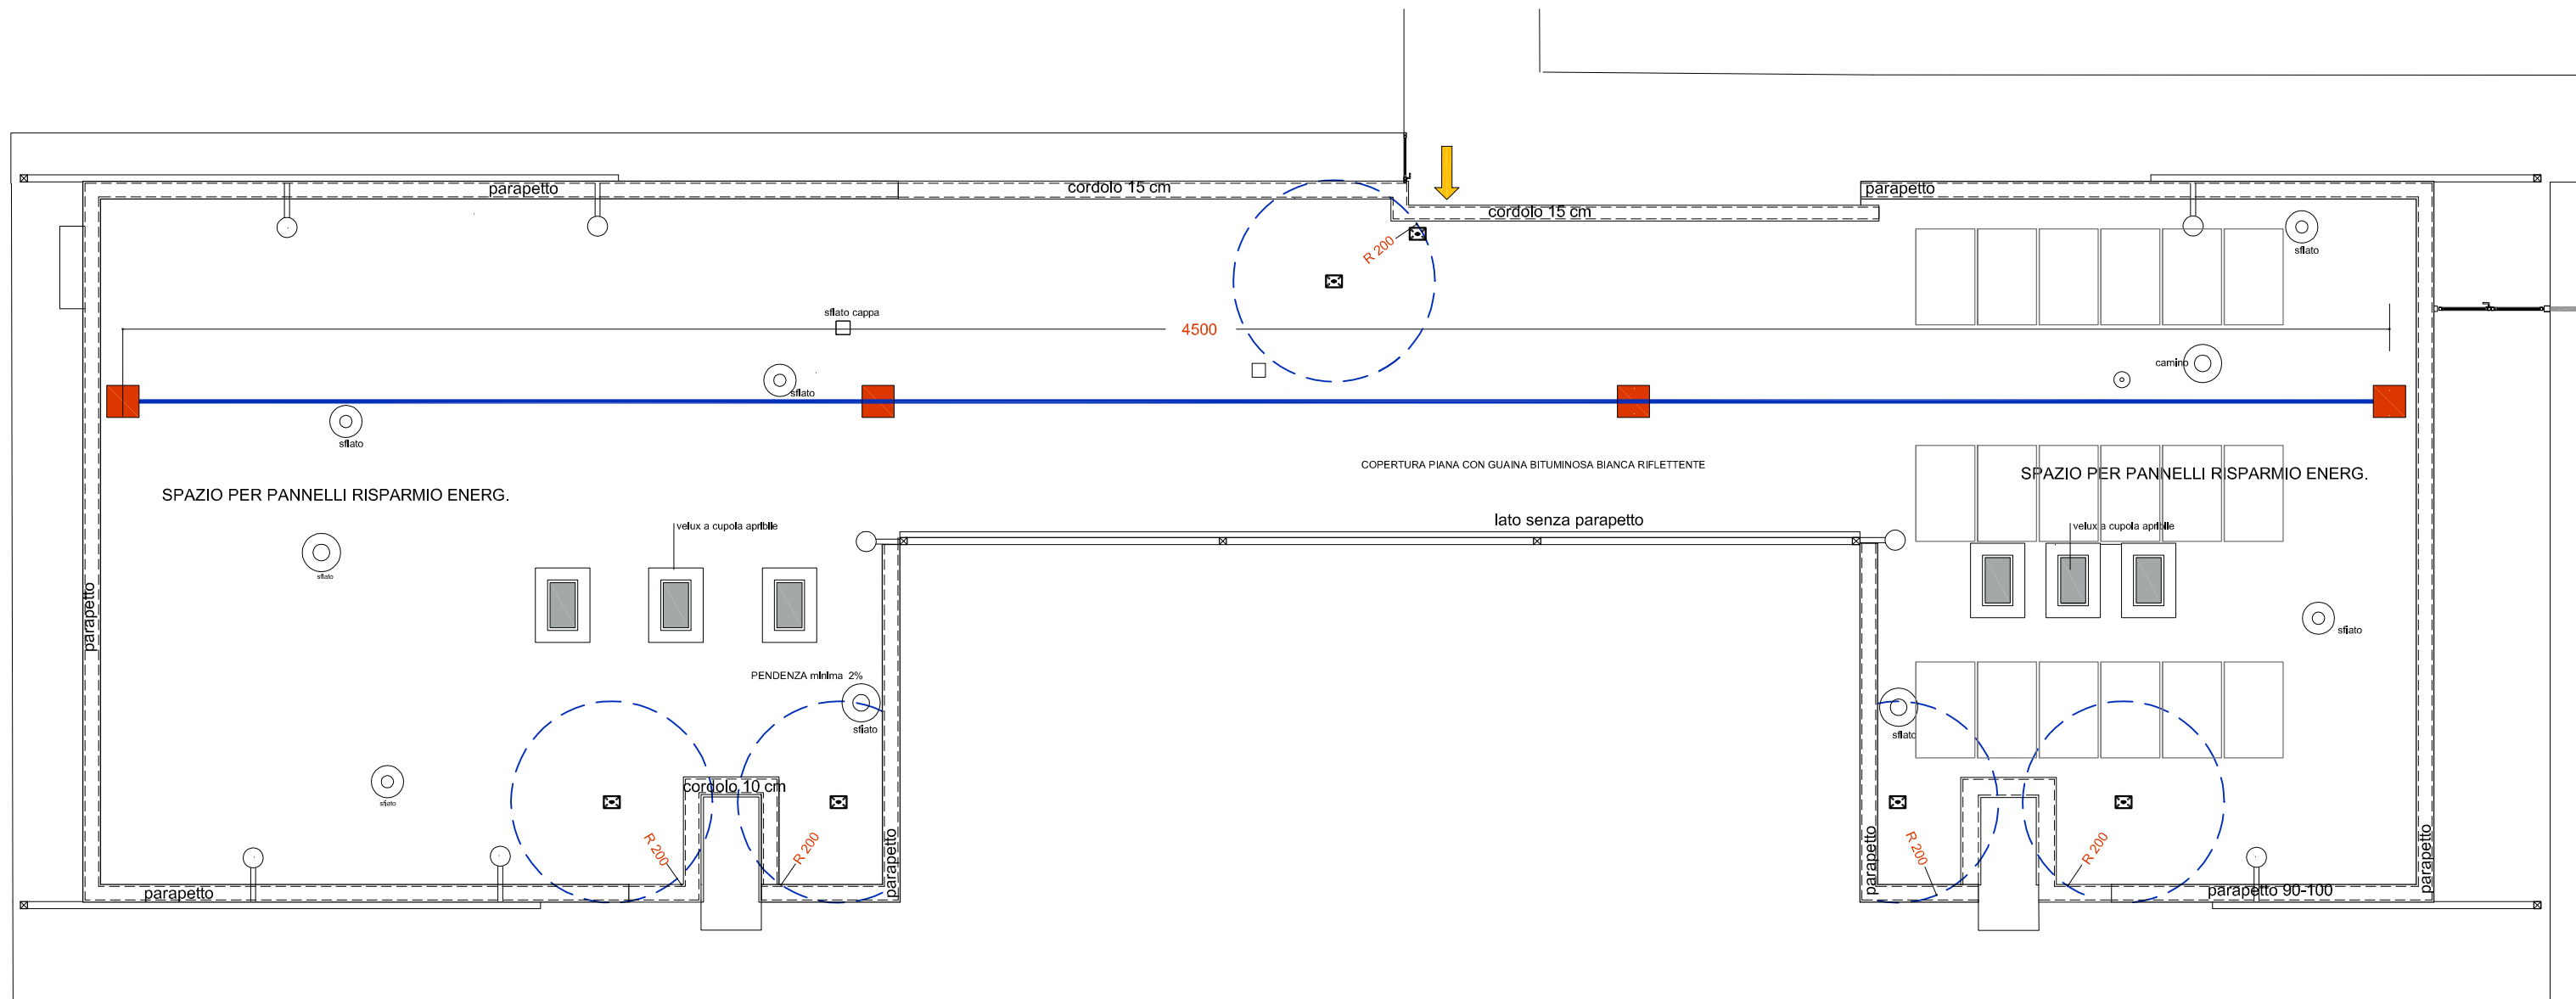

PIANTA COPERTURE EDIFICIO AD UN PIANO

LEGENDA

	ANCORAGGIO PIANO H. 60 CM
	TENDITORE CON TERMINALE DI SERRAGGIO INCORPORATO
	TERMINALE DI SERRAGGIO DEL CAVO
	CAVO IN ACCIAIO INOX
	DISPOSITIVO DI ANCORAGGIO PUNTUALE
	PUNTO DI ACCESSO ALLA COPERTURA