


LEGENDA

	Quadro elettrico, simbolo generale
	Passerella portacavi in filo d'acciaio zincato a caldo dopo lavorazione, DIM 150x54
	Pannello fotovoltaico 330 Wp
	Inverter fotovoltaico
	Discesa montante

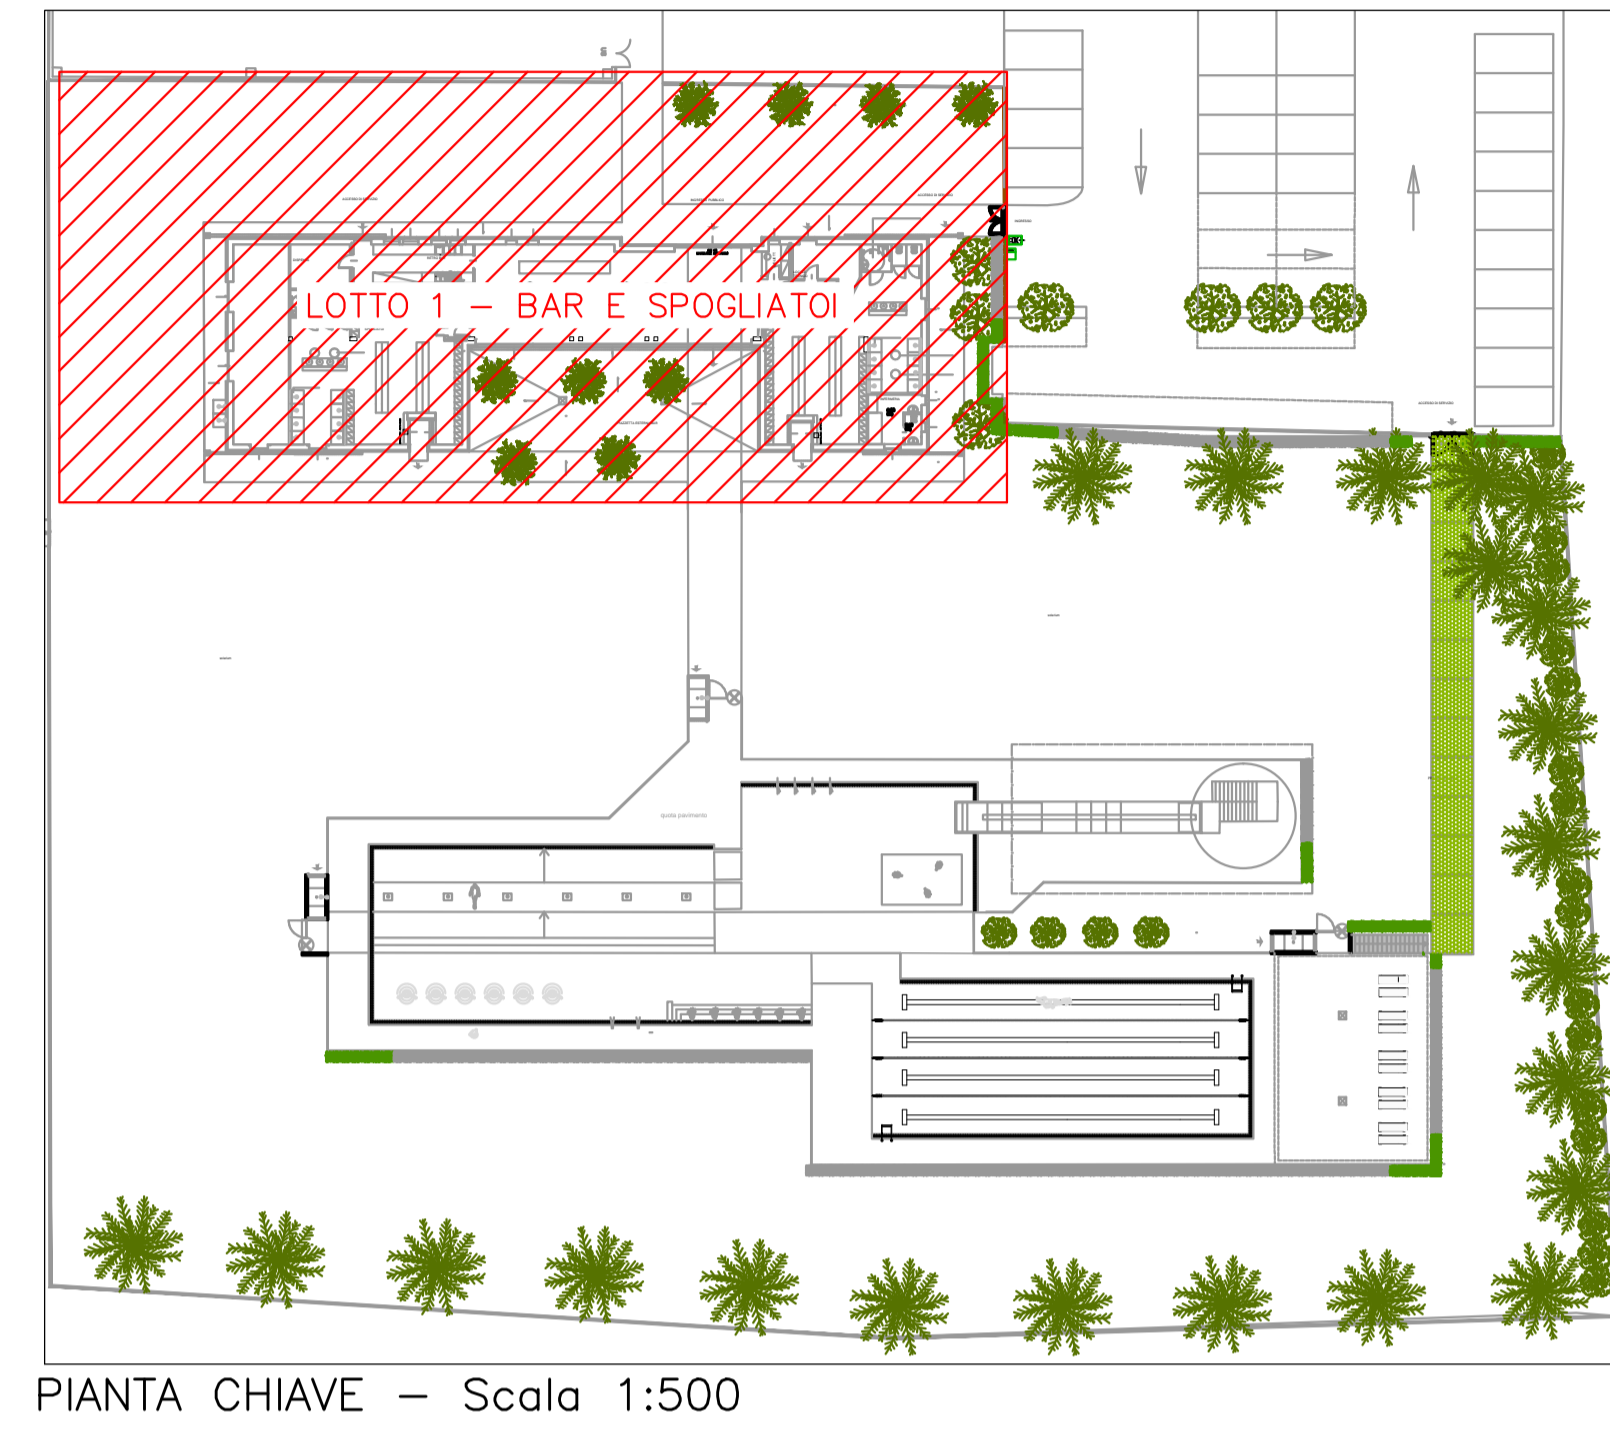

Progettazione architettonica
Arch. Elena Bottazzi

Progettazione strutturale
Ing. Graziano Negri

Progettazione impianti tecnologici
Ing. Enrico Riccardi

COMUNE DI ROTTOFRENO



**PISCINA COMUNALE
 IMPIANTO NATATORIO ESTERNO**
 CIG: ZE12A4C1AA

Ubicazione: S.Nicolò

Committente:
 Comune di Rottofreno (PC)
 Via XXV Aprile, 49, San Nicolò (PC)

N. Agg.	data:	Aggiornamento:
0	11/12/2020	PRIMA EMISSIONE

PROGETTO ESECUTIVO

PROGETTO IMPIANTI ELETTRICI E SPECIALI
 PLANIMETRIA IMPIANTO FOTOVOLTAICO LOTTO 1

**TAV.
 L1-EE03**

data: 11/12/2020 scala: 1:100