



LEGENDA

	Contatore acqua generale
1	Caldiaia murale 100 kW
2	Bollitore solare 3000L
3	Stazione dosaggio trattamento chimico
4	Pompa ricircolo
5	Impianto irrigazione
6	Predisposizione addolcitore
	Tubazione PE interrata AFS
	Tubazione C-PVC AFS
	Tubazione C-PVC ACS
	Tubazione C-PVC ricircolo
	Salita tubazione
	Discesa tubazione
	Rubinetto intercettazione
	Pozzetto interrato CLS

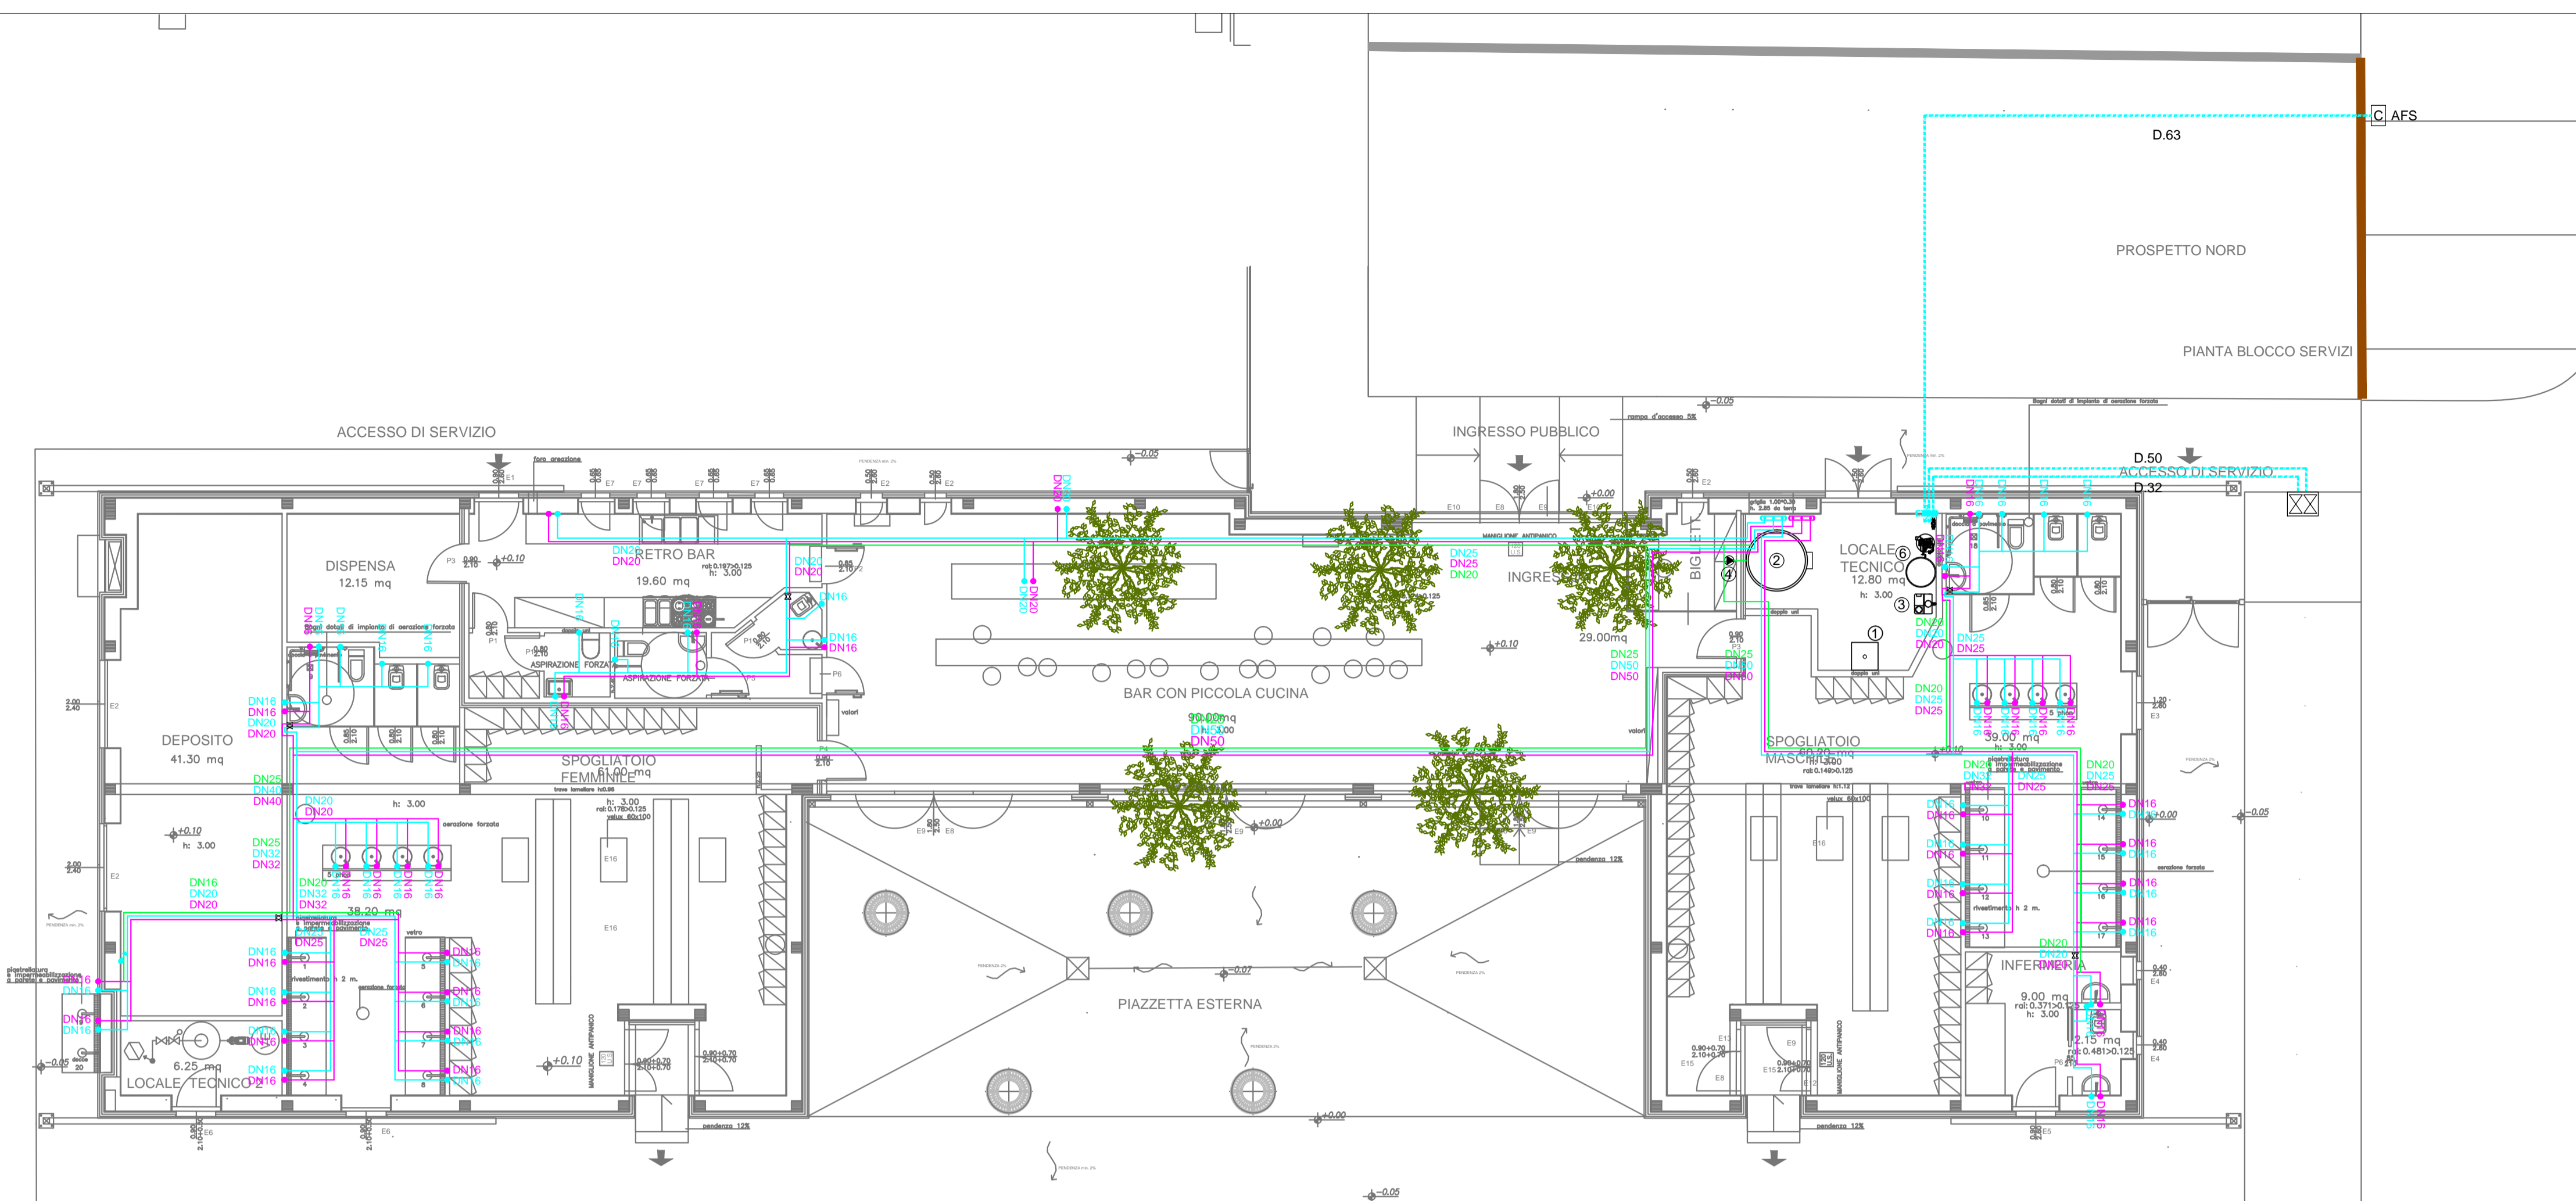

PLANIMETRIA IMPIANTO IDRICO SANITARIO BAR E SPOGLIATOI - scala 1:100

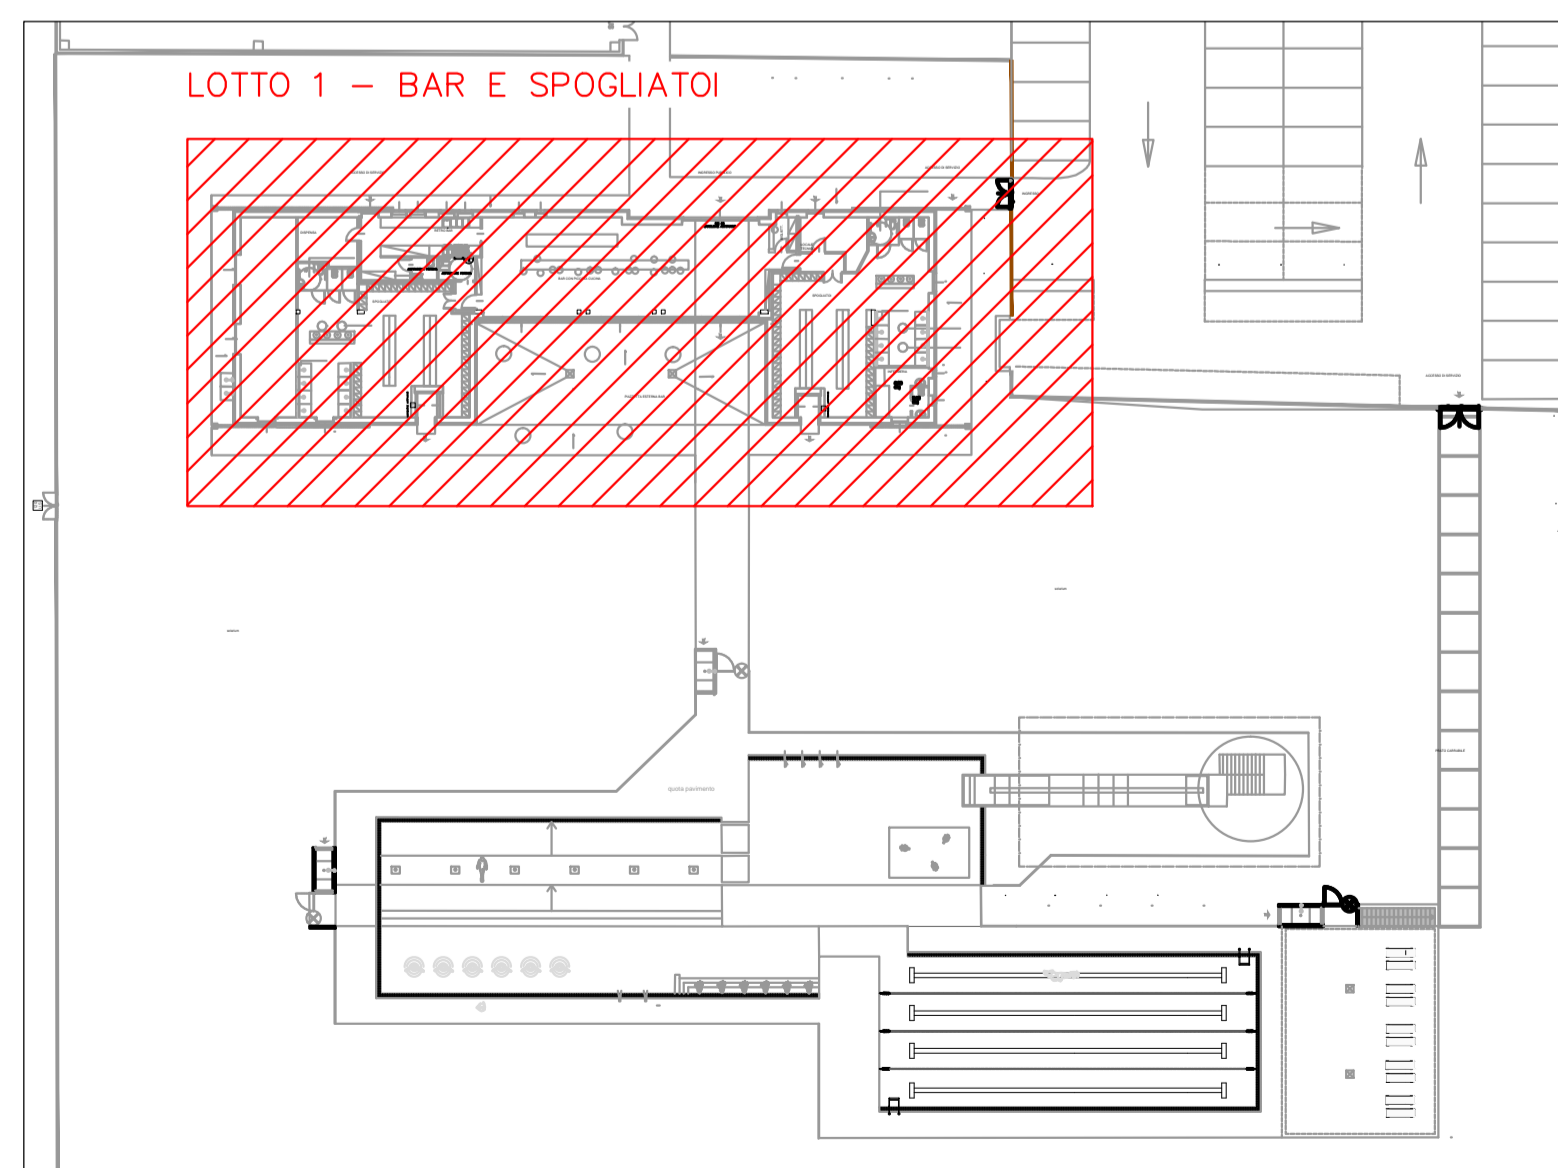

PIANTA CHIAVE - scala 1:500

QUOTE D'INSTALLAZIONE DEGLI APPARECCHI SANITARI		SPAZI MINIMI DI RISPETTO PER GLI APPARECCHI SANITARI	
LAVABO			
LAVABO DISABILI			
LAVABO PER SCUOLE MATERNE			
VASO SOSPESO			
VASO DISABILI			
BIDET SOSPESO			
ORINATORIO A PARETE			

N.B.: Misure espresse in metri

N.B.: Misure espresse in metri

SERVIZIO IGIENICO PER DISABILE

COMUNE DI ROTTOFRENO



Progettazione architettonica  
**Arch. Elena Bottazzi**

Progettazione strutturale  
**Ing. Graziano Negri**

Progettazione impianti tecnologici  
**Ing. Enrico Riccardi**

**PISCINA COMUNALE  
IMPIANTO NATATORIO ESTERNO**  
CIG: ZE12A4C1AA

Ubicazione: S.Nicolò

Committente:  
Comune di Rottofreno (PC)  
Via XXV Aprile, 49, San Nicolò (PC)

N. Agg.	data:	Aggiornamento:
0	11/12/2020	PRIMA EMISSIONE

PROGETTO ESECUTIVO

**PROGETTO IMPIANTI IDROTERMO-SANITARI**  
PLANIMETRIA IMPIANTO IDRICO-SANITARIO  
(BAR E SPOGLIATOI)

**TAV.  
L1E-M02**

data : 11/12/2020 scala: Varie