



SEZIONE TRASVERSALE DI PROGETTO IN CORRISPONDENZA DEL TRATTO A MONTE DEL RIO MARAZZINO POSTO LUNGO LA STRADA DELLA VIGNAZZA

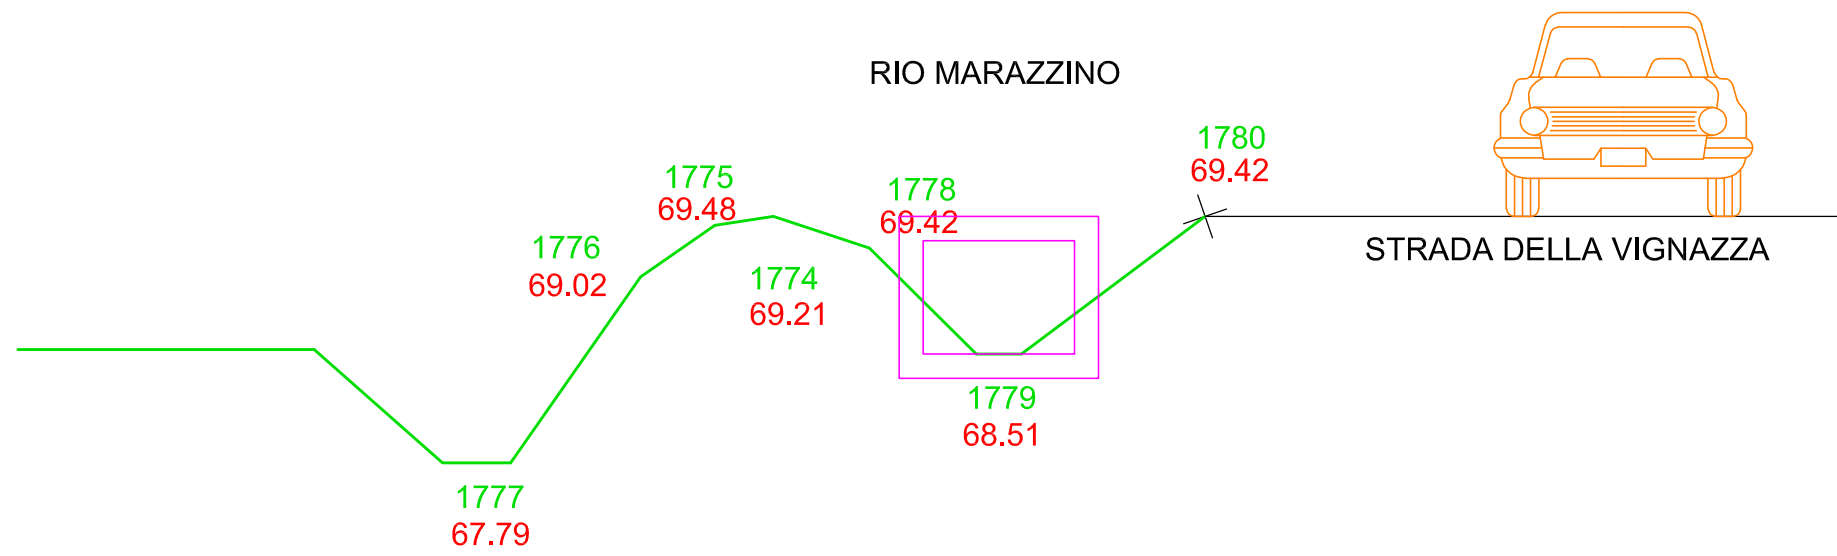


TOMBINO RIO MARAZZINO - CICLABILE

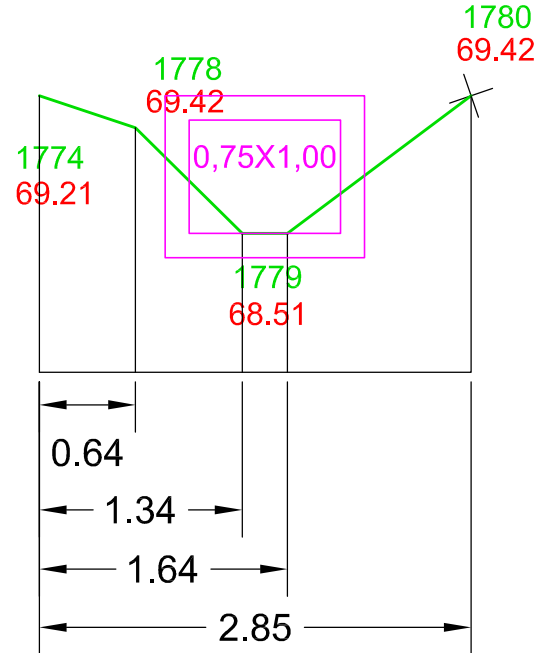


INTEGRAZIONE1

SEZIONE TRASVERSALE DI PROGETTO IN CORRISPONDENZA DEL TRATTO INTERMEDIO DEL RIO MARAZZINO E DEL RIO BIANCO (PARALLELISMO) POSTO LUNGO LA STRADA DELLA VIGNAZZA

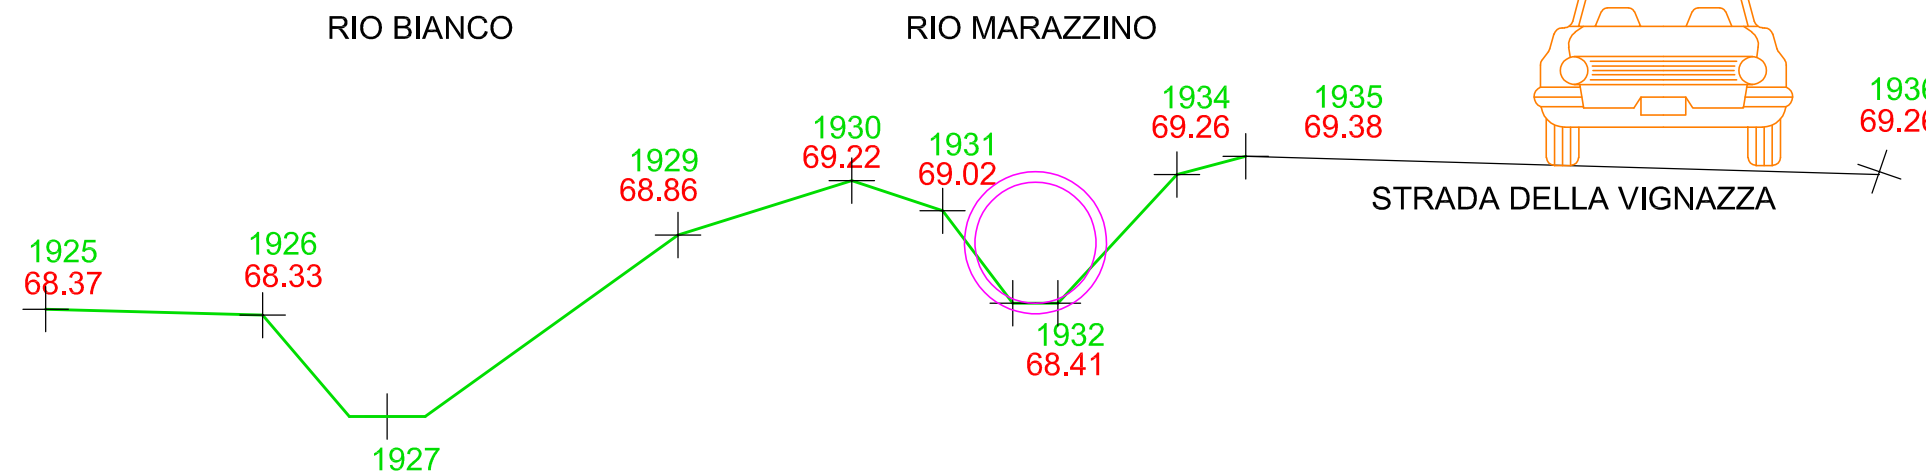


TOMBINO RIO MARAZZINO - CICLABILE

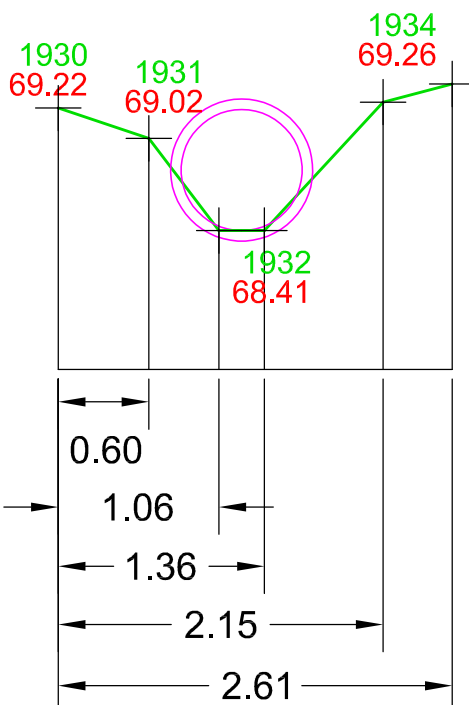

INTEGRAZIONE2

INTEGRAZIONE 1

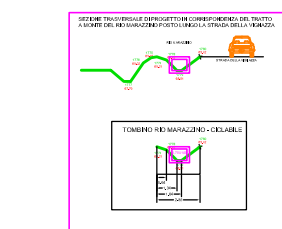


Rio Marazzino

Rio Bianco

Rio Bianco

Rio Marazzino

INTEGRAZIONE 2

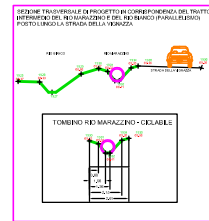

PR FESR 2021-2027 - AZIONE 2.8.1: BANDO PER FAVORIRE LA REALIZZAZIONE DI PISTE CICLABILI E PROGETTI DI MOBILITA' DOLCE E CICLOPEDONALE (D.G.R. N. 658 DEL 27/04/2023)

GRUPPO DI PROGETTAZIONE:

ALEX MASSARI
architetto e pianificatore territoriale
Via Volpe n° 10 - 20110 San Nicolo (PC)
Tel. 0523.769363 - 349.777577
massari.alex@libero.it
Ordine degli Architetti di Piacenza n° 594
www.alexmassari.com

S.I.C.I.S.
Ing. Roberto Zermani Anguissola
Ing. Luca Zermani Anguissola
Via Anguissola n° 37 - 20120 Travo (PC)
Tel. 0523.580251
info@bauzermani.it

Con la collaborazione di:

GIUSEPPE GREGORI
ARCHITETTO
Via Genocchi n° 8 - 20121 Piacenza
Ordine degli Architetti di Piacenza n° 741

Arch. Fabrizio Zambianchi
Via F. Grandi n° 45 - 20122 Piacenza
Ordine degli Architetti di Piacenza n° 793

TITOLO PROGETTO:

POTENZIAMENTO DELLA RETE CICLABILE NEL TERRITORIO COMUNALE

FASE PROGETTUALE:

PROGETTO DI FATTIBILITA' TECNICA ED ECONOMICA

COMMITTENTE:

COMUNE DI ROTTOFRENO
Piazza Marconi n° 2 - 29010 Rottofreno (PC)

Sindaco: Paola Galvani
Assessore ai Lavori pubblici: Stefano Giorgi
Responsabile del Procedimento: geom. Luigi Bertoncini

TITOLO ELABORATO:

COMPONENTE IDRAULICA
INTEGRAZIONE VERIFICA
INTERFERENZE CON RII CONSORTILI

Serie:	Scala:	Progettista:	Timbro e firma:
I	VARIE	Ing. Luca Zermani	
N°:	Revisione:	Data:	
T.07	00	05-09-2025	

Indice revisioni:			
Rev.	Data	Aggiornamento	
00	05-09-2025	emissione	