
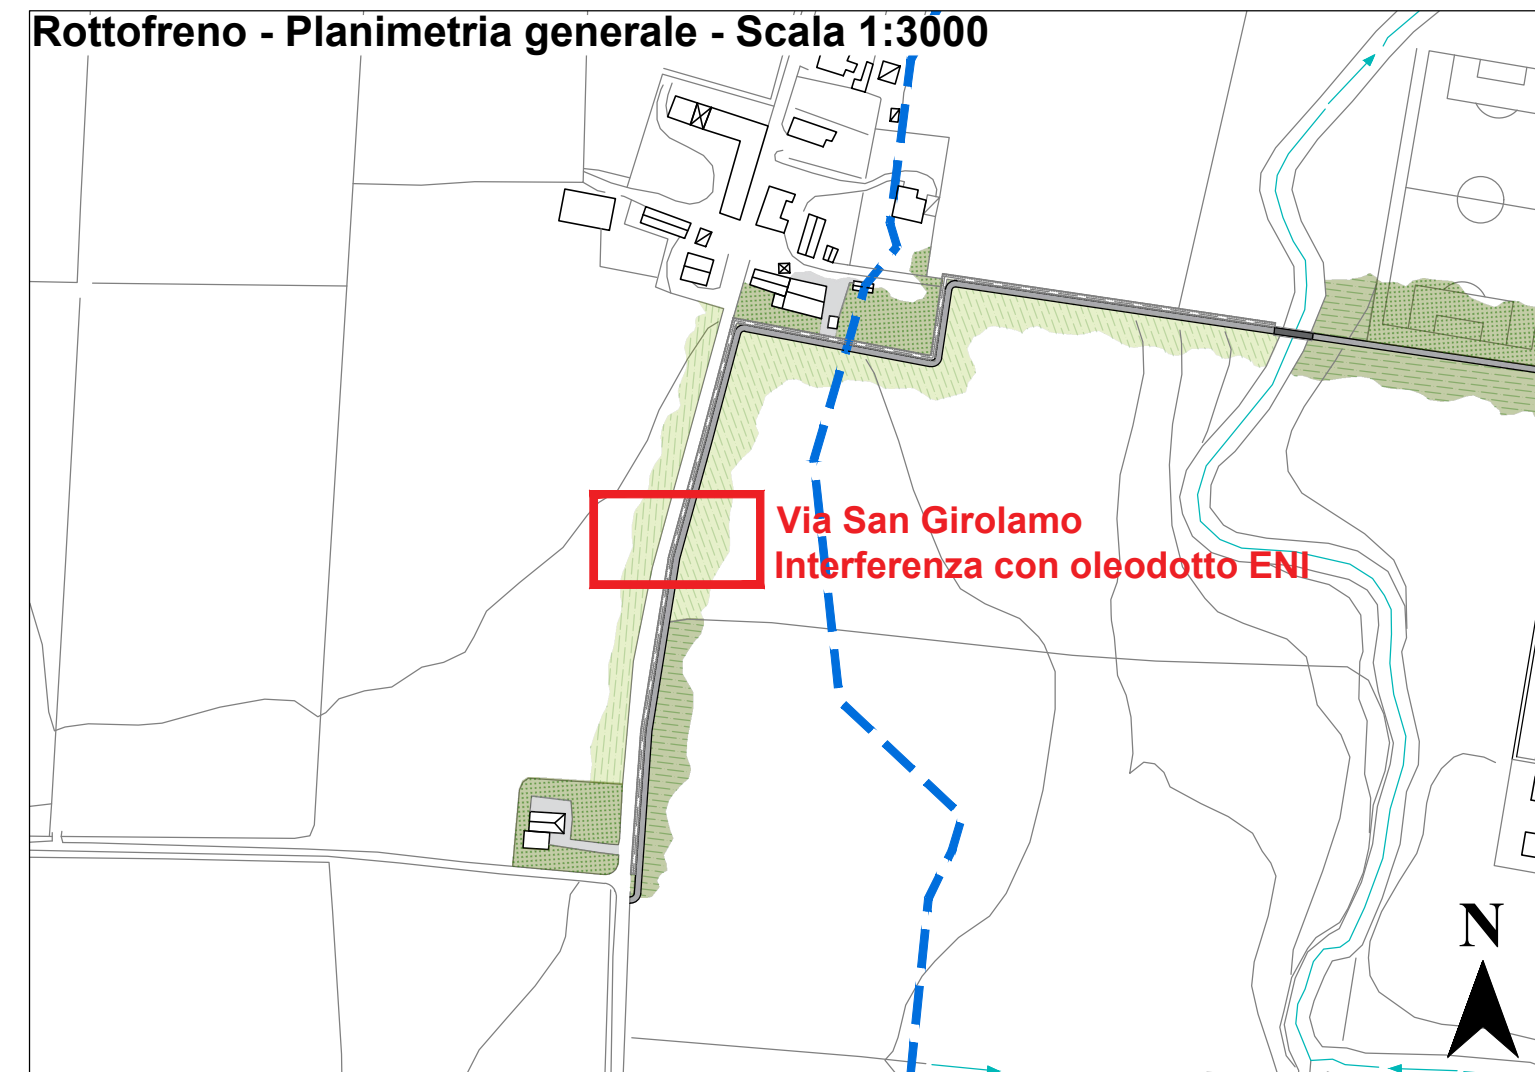


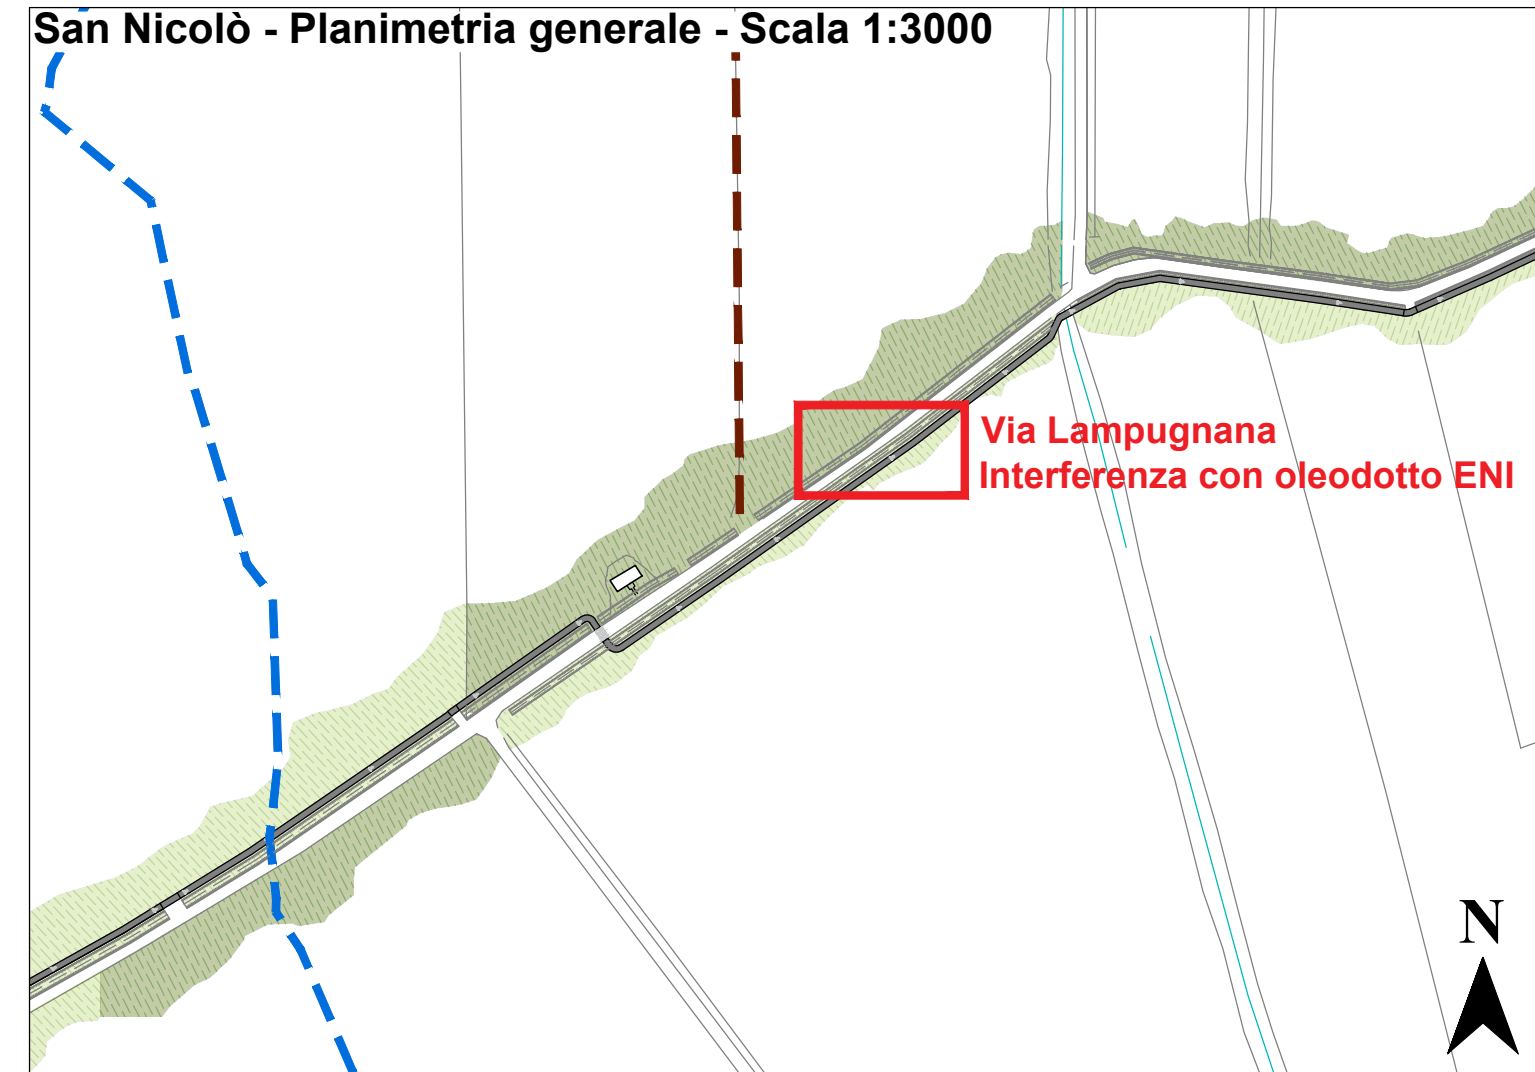

PR FESR 2021-2027 - AZIONE 2.8.1: BANDO PER FAVORIRE LA REALIZZAZIONE DI PISTE CICLABILI E PROGETTI DI MOBILITA' DOLCE E CICLOPEDONALE (D.G.R. N. 658 DEL 27/04/2023)

GRUPPO DI PROGETTAZIONE:

ALEX MASSARI
architetto e pianificatore territoriale

Via Valer n° 10 - 36010 San Biagio (PC)
Tel. 050.79441 - 050.779277
Riscrittura e progettazione
Ordine degli Architetti di Piacenza n° 564
www.alexmassari.com

S.I.C.I.S.
Ing. Roberto Zermani Anguissola
Ing. Luca Zermani Anguissola

Via Anguissola n° 37 - 36020 Trono (PC)
Tel. 050.2400001
info@sicicis.com

Con la collaborazione di:

GIUSEPPE GREGORI
INGEGNERO

Via Garibaldi n° 8 - 26121 Piacenza
Ordine degli Architetti di Piacenza n° 741

Arch. Fabrizio Zambianchi

Via Garibaldi n° 26122 Piacenza
Ordine degli Architetti di Piacenza n° 763

POTENZIAMENTO DELLA RETE CICLABILE NEL TERRITORIO COMUNALE

FASE PROGETTUALE:
PROGETTO DI FATTIBILITA' TECNICA ED ECONOMICA

COMMITTENTE:
COMUNE DI ROTTOFRENO
Piazza Marconi n° 2 - 26010 Rottofreno (PC)

Sindaco: Paola Galvani
Assessore ai Lavori pubblici: Stefano Giorgi
Responsabile del Procedimento: geom. Luigi Bertoncini

TITOLO ELABORATO:
INTERFERENZE CON LA RETE DEGLI OLEODOTTI
Planimetria e Sezioni con la illustrazione delle interferenze tra la pista ciclopedonale e l'oleodotto esistente

Serie: **O**
N°: **T.01**

Scala: 1:100
1:25



Progettista: Arch. Alex Massari

Timbro e firma:


Revisione: 00
Data: 27-09-2025

Indice revisioni:

Rev.	Data	Aggiornamento	Redatto	Controllato
00	27-09-2025	emissione	A.M.	A.M.

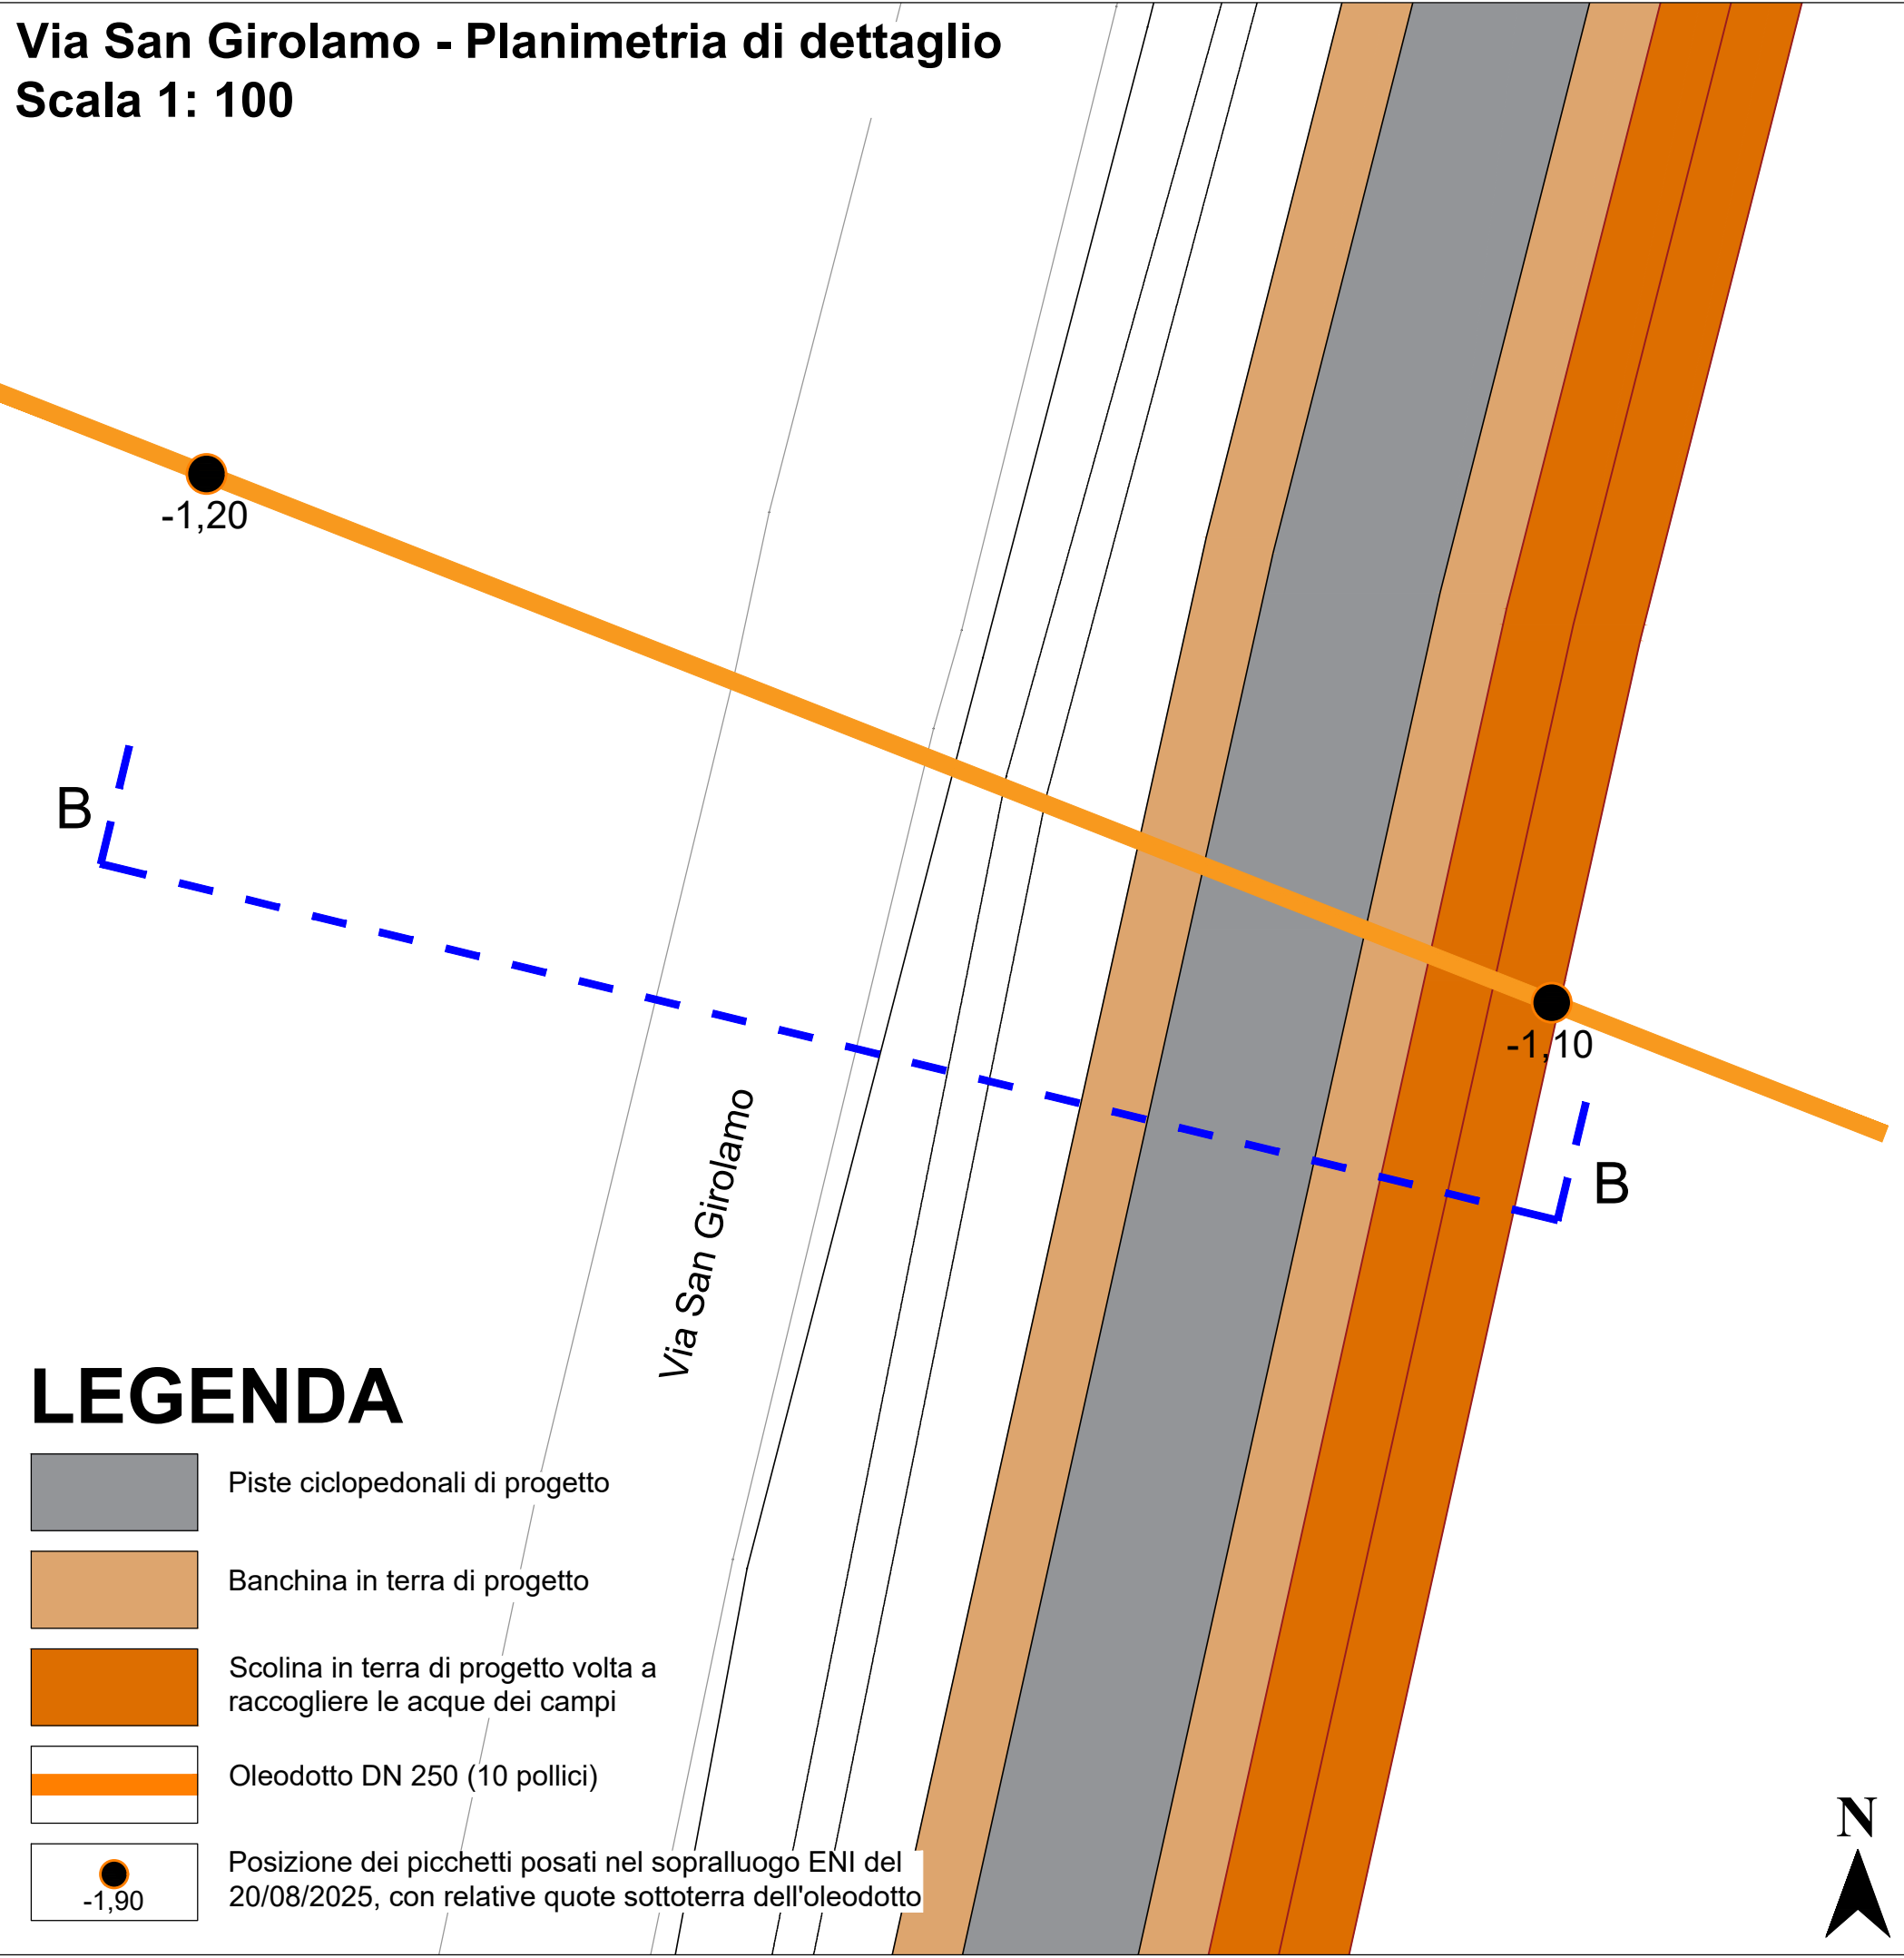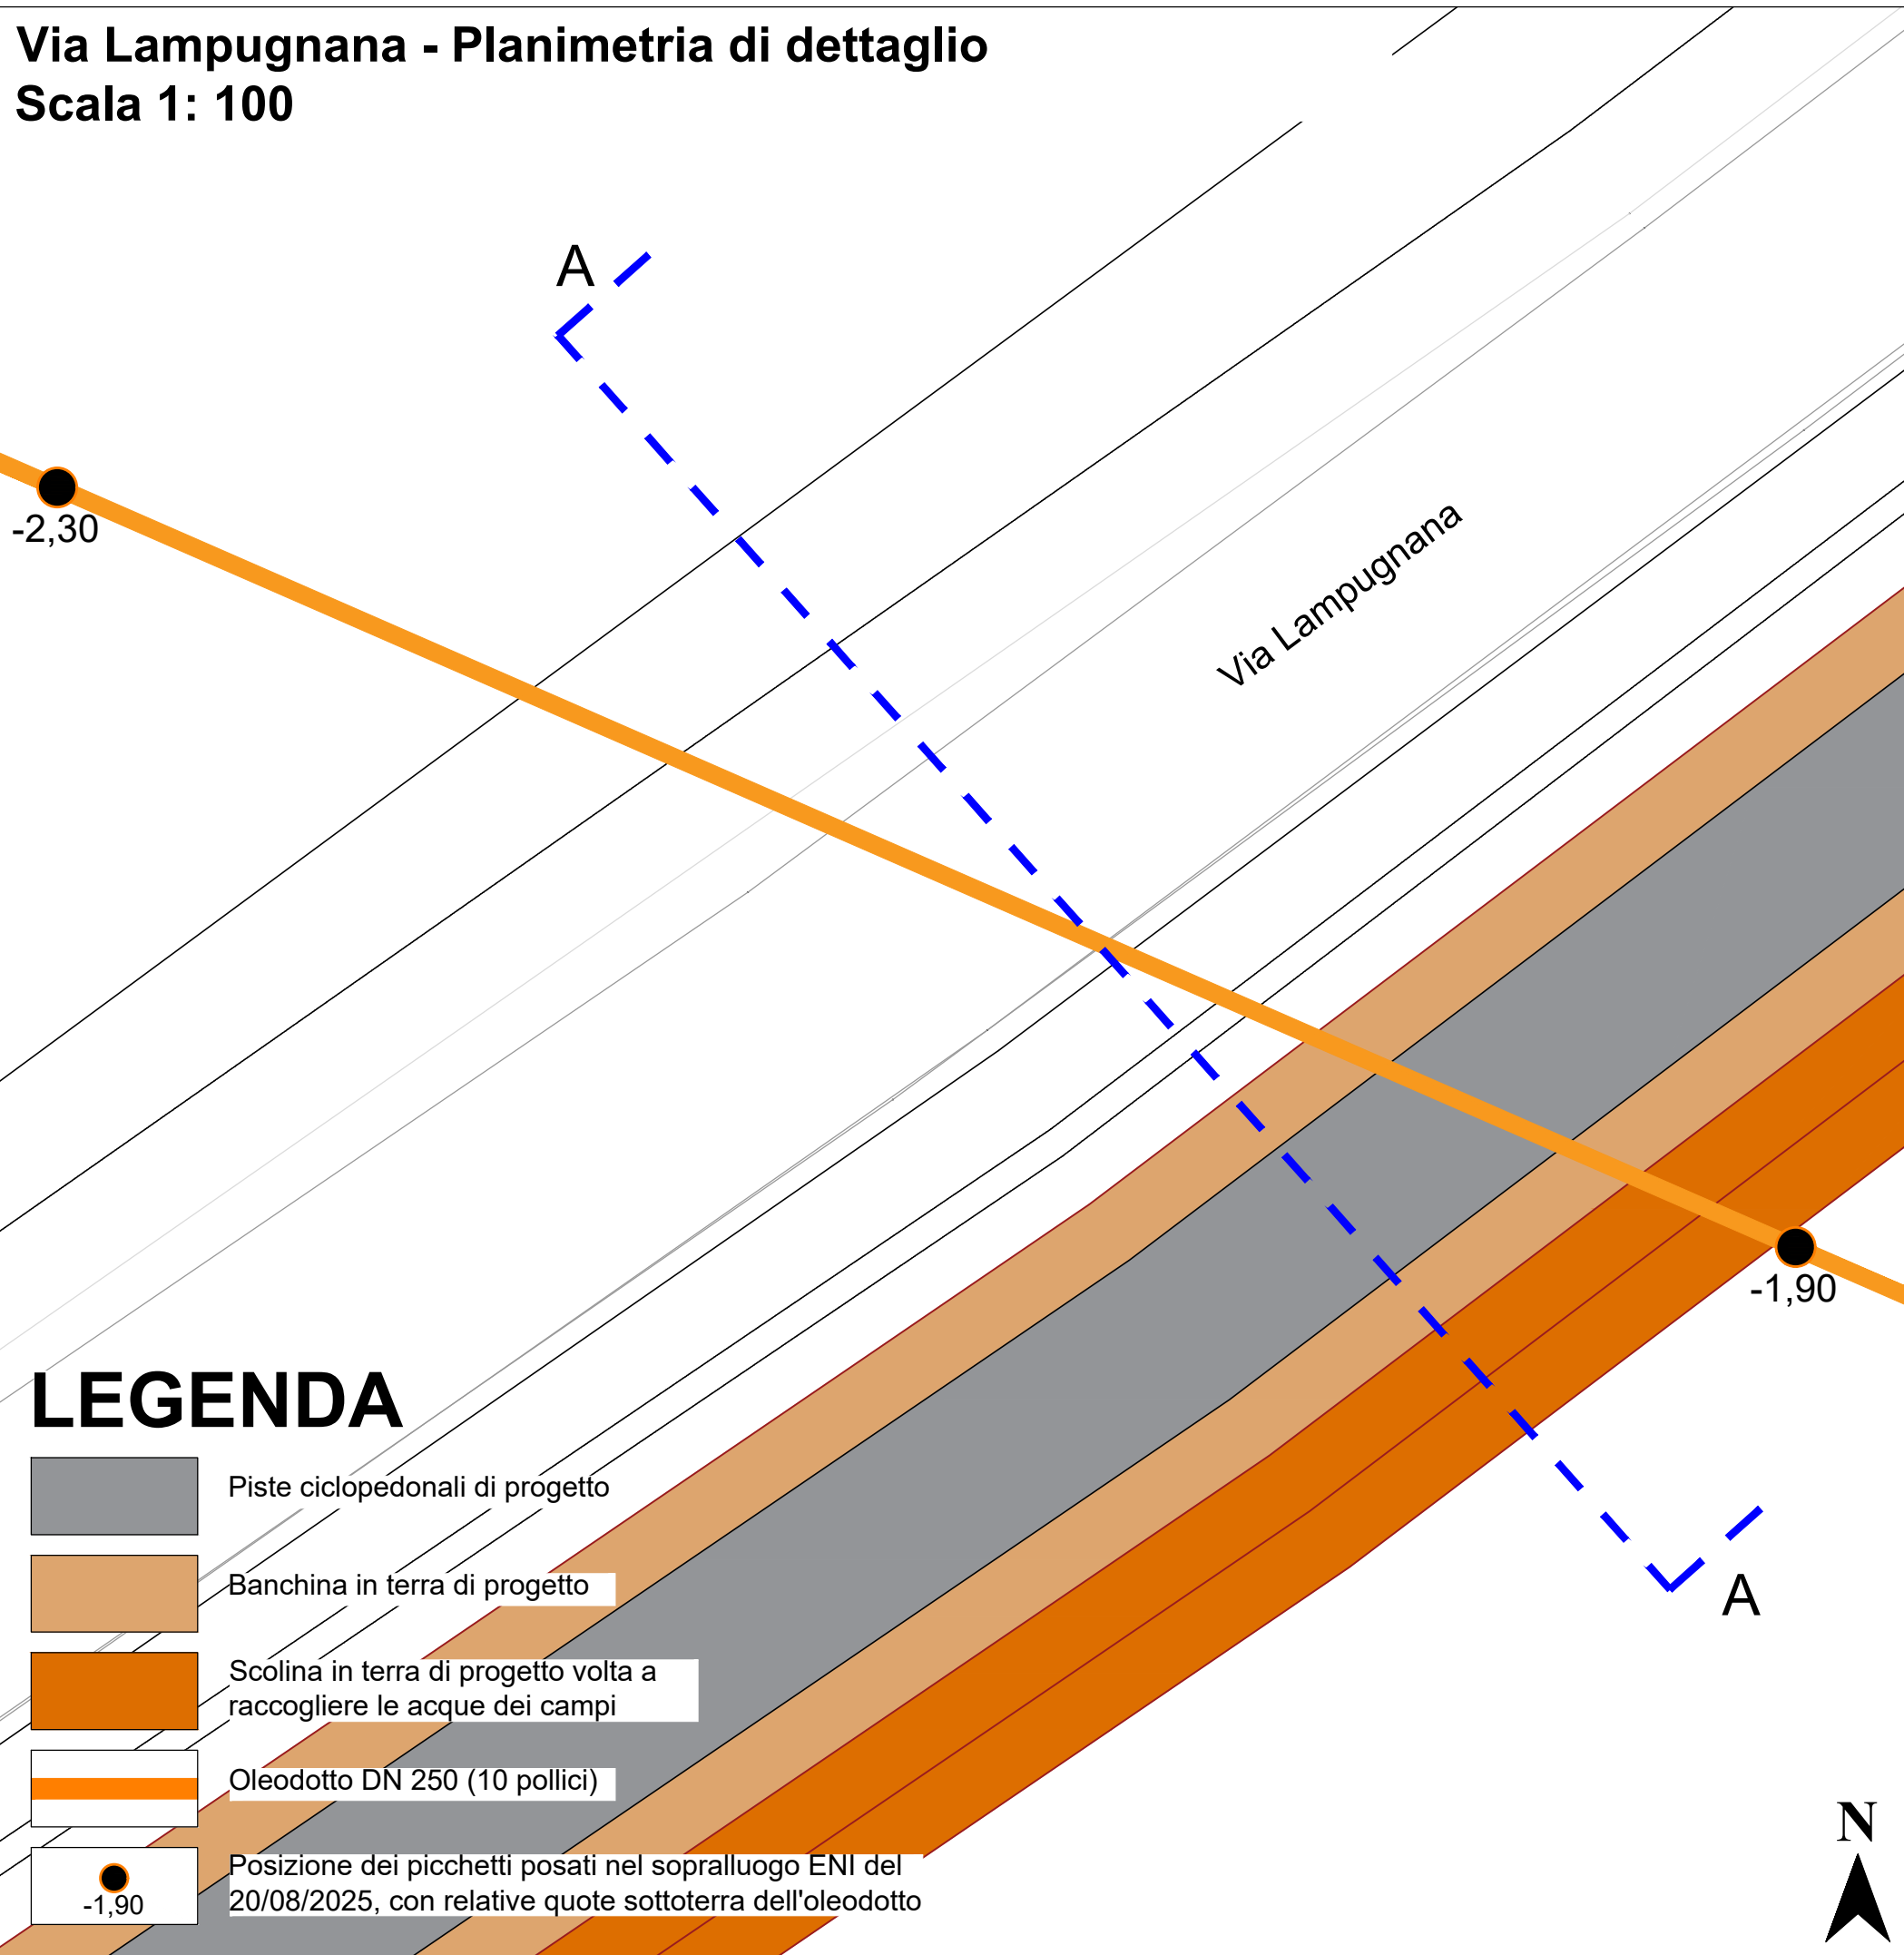

Via Lampugnana - Sezione A-A
Scala 1: 25

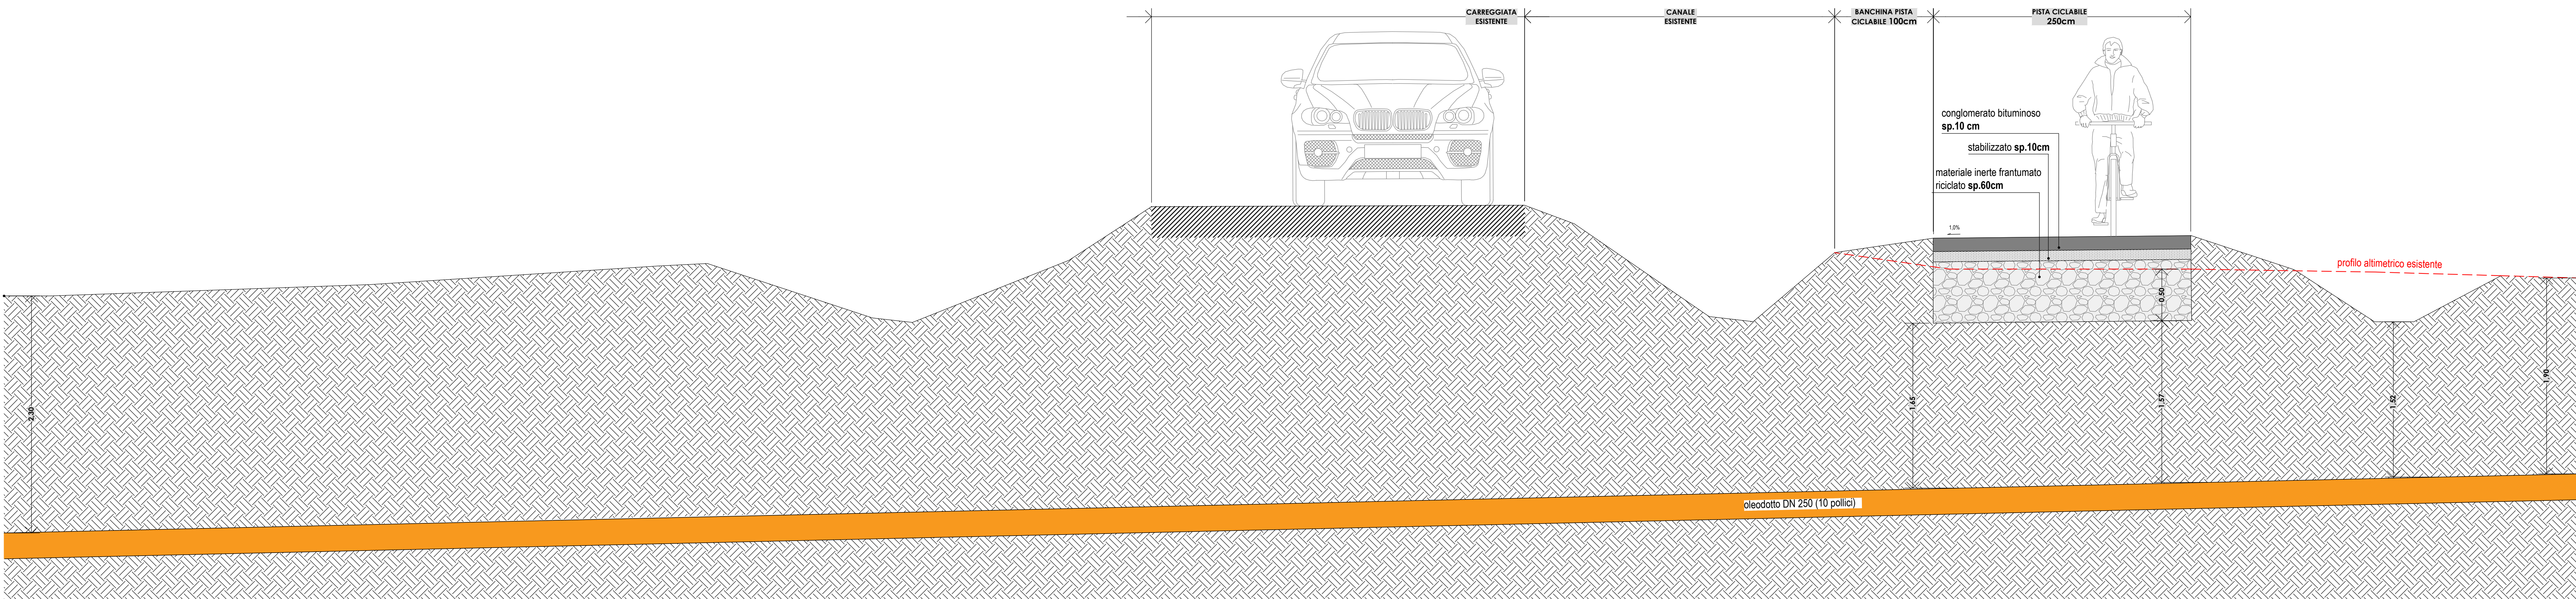

Via San Girolamo - Sezione A-A
Scala 1: 25

