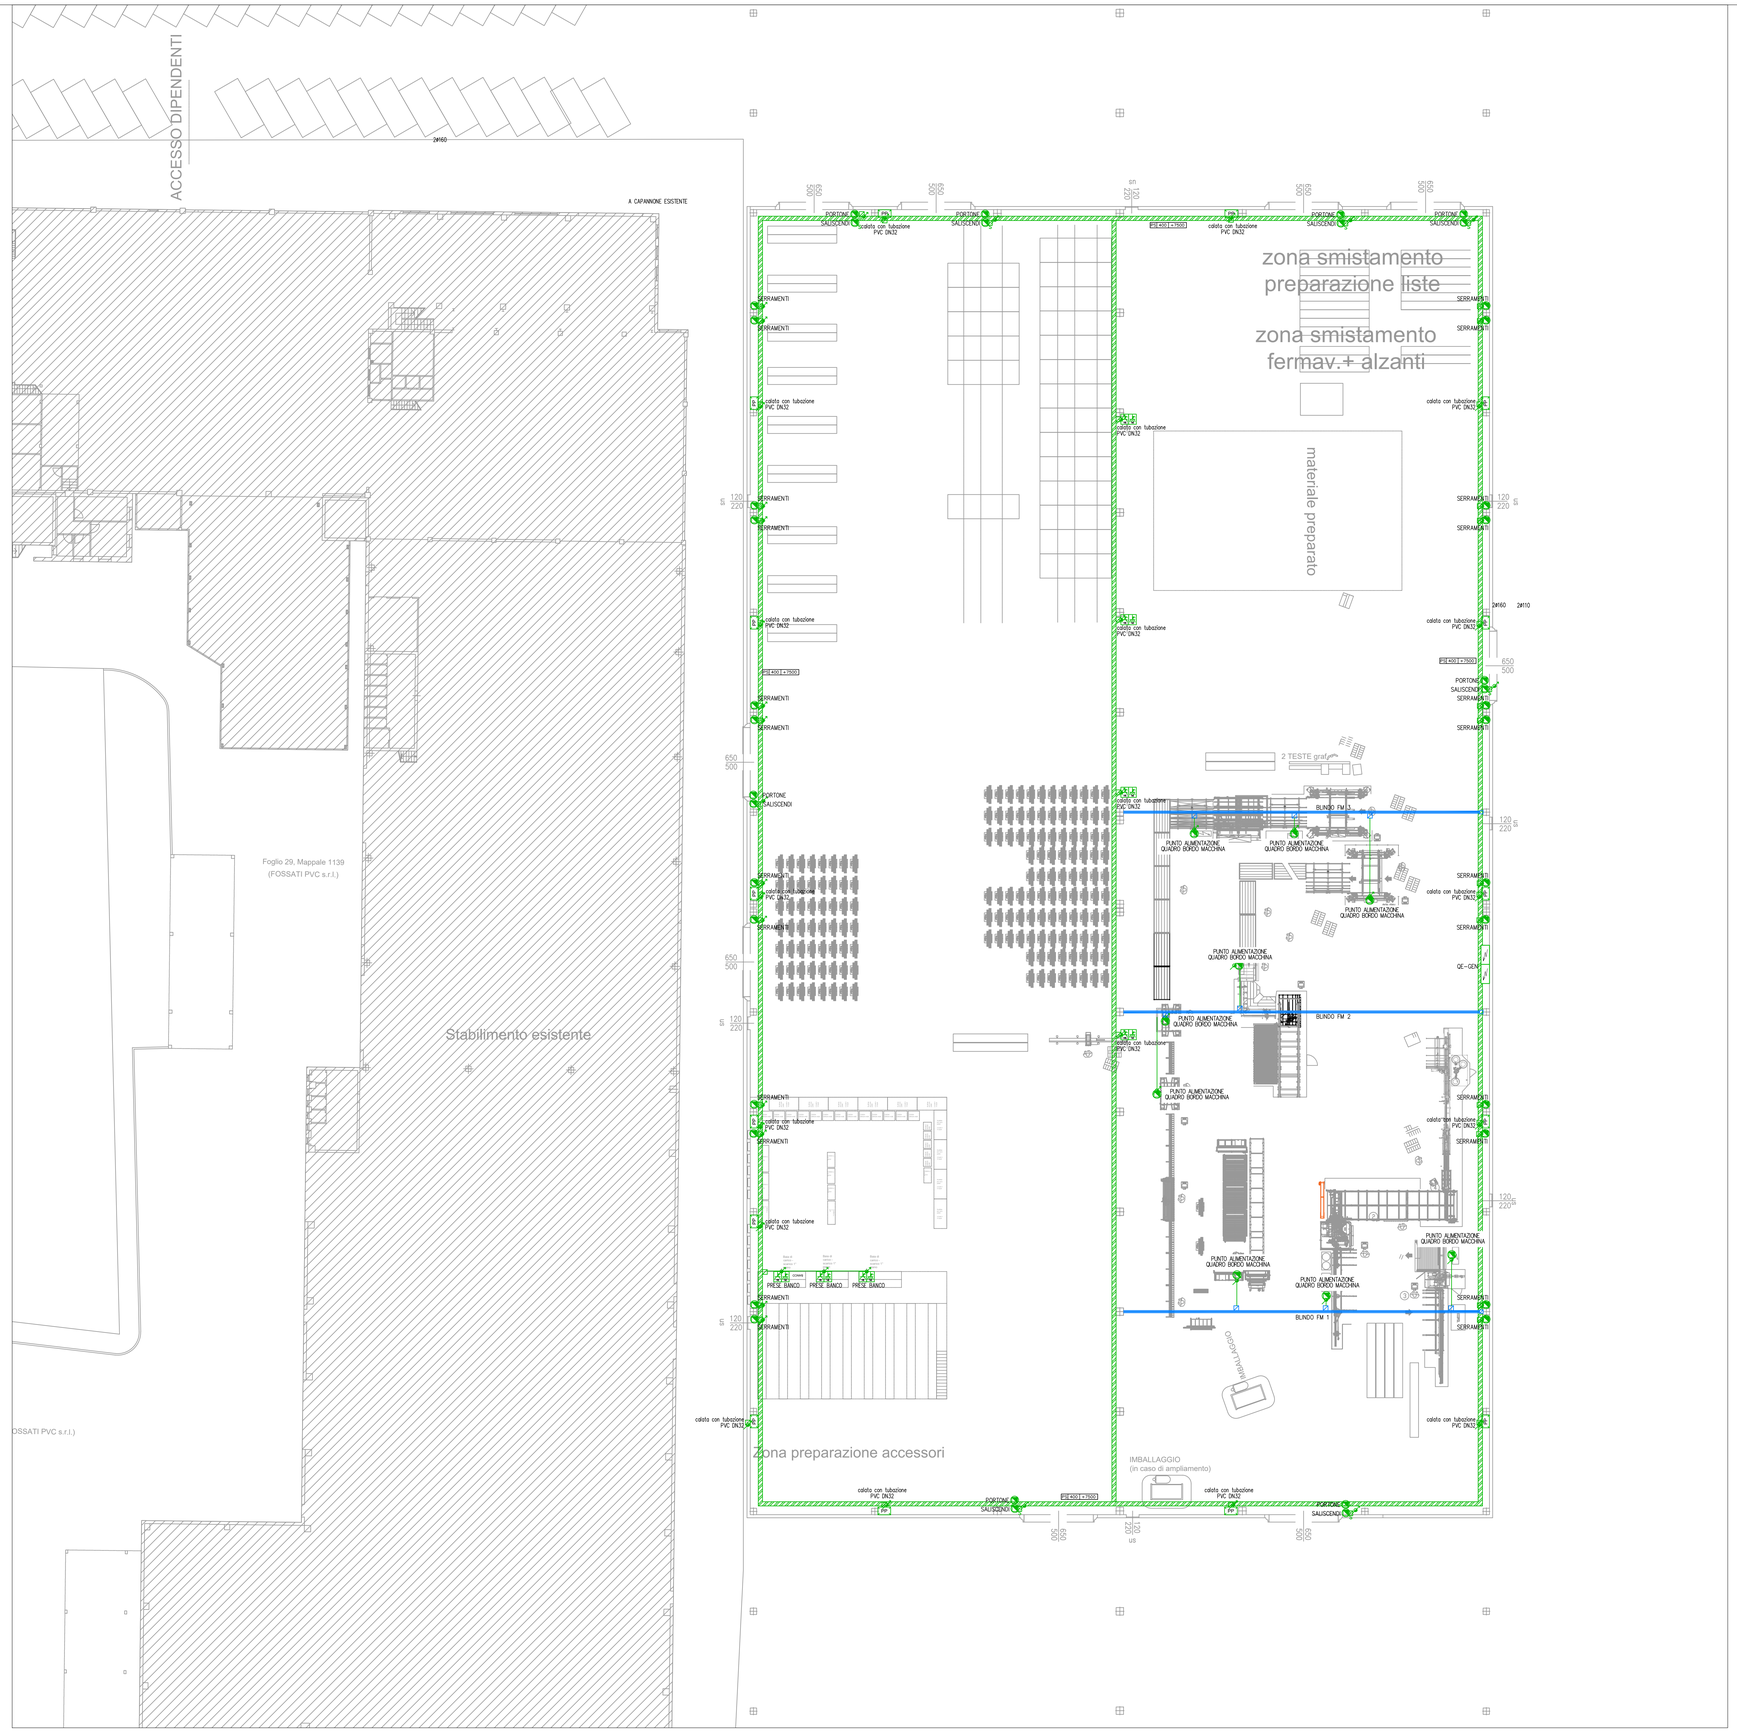

Planimetria impianti di forza motrice – Scala 1:200

LEGENDA

	Quadro elettrico simbolo generale
	Quadro elettrico bordomacchina
	Blindo di forza motrice 250 A
	Passerella portacavi in filo di acciaio zincato a caldo dopo lavorazione completa di setto separatore, dimensioni 300x100mm
	Punto di alimentazione utenza fissa
PP 1	Gruppo prese g.d.p. IP65 composto da: –n°1 presa tipo CEE 17 2x16A+T, interbloccata con interruttore e completa di fusibili di protezione; –n°1 presa tipo CEE 17 3x16A+T, interbloccata con interruttore e completa di fusibili di protezione;

COMMITTENTE
Fossati Serramenti S.r.l.
via Castello Noce 5, Rottofreno
29010 Rottofreno (PC)

OPERA
Realizzazione nuovo capannone ad uso capannone industriale in loc. NOCE – ROTTOFRENO (PC)

OGGETTO
PROGETTO PRELIMINARE IMPIANTI ELETTRICI AI SENSI DEL D.M. 37/08
Planimetria impianti di forza motrice

commessa	n° documento	data	aggiornamento	scala
473-23	PE02	24/10/203		1:200

REVISIONE	DATA	DESCRIZIONE	DISEGNATO	CONTROLLATO	APPROVATO
0	24/10/2023	PRIMA EMISSIONE	F.P.	V.R.	E.R.

DIRETTORE TECNICO
Dott. Ing. Enrico Riccardi - Iscritto all'Albo degli ingegneri della Provincia di Piacenza al n. 1003

COLLABORATORI
Dott. Ing. Gianluca Ceruti - Iscritto all'Albo degli ingegneri della Provincia di Piacenza al n. 1421
Dip. Ing. Federica Pinotti - Iscritta al Collegio dei Periti Industriali e Periti Industriali Laureati della Provincia di Piacenza al n. 487

SRCIngegneria S.r.l.
Dott. Ing. Enrico Riccardi (Direttore Tecnico)
& Partners
Servizi di ingegneria integrata
Project management
Via Castello, 70/5B -29121- Piacenza (PC)
Tel 0523324851 - Fax 0523189041 6
email: ufficio.tecnico@srcingegneria.it

DIRETTORE TECNICO

PROGETTISTA
FEDERICA PINOTTI N. 487