




Sezione A - A'

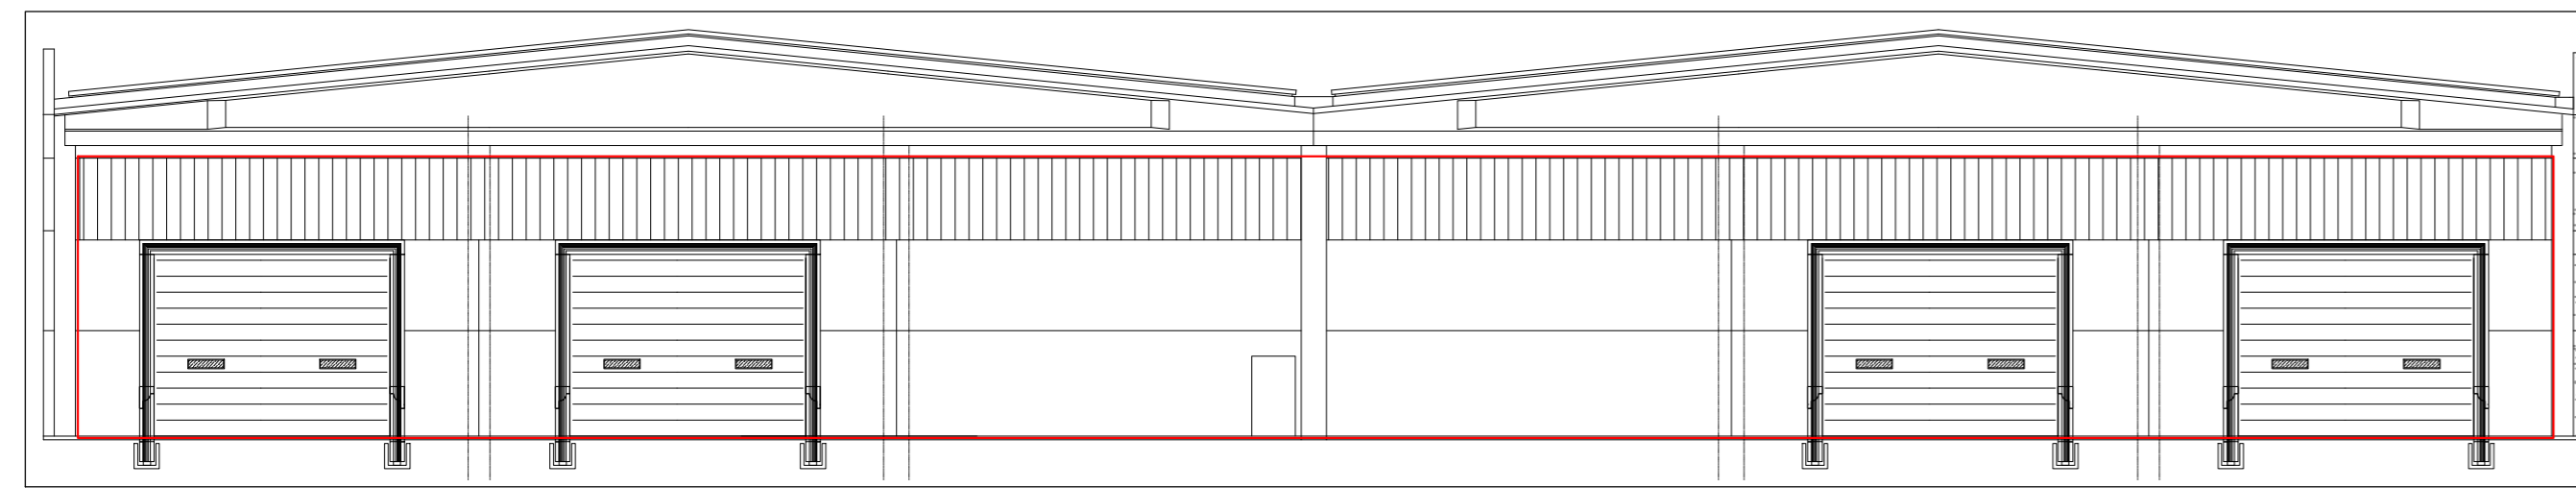


Prospetto 1-2

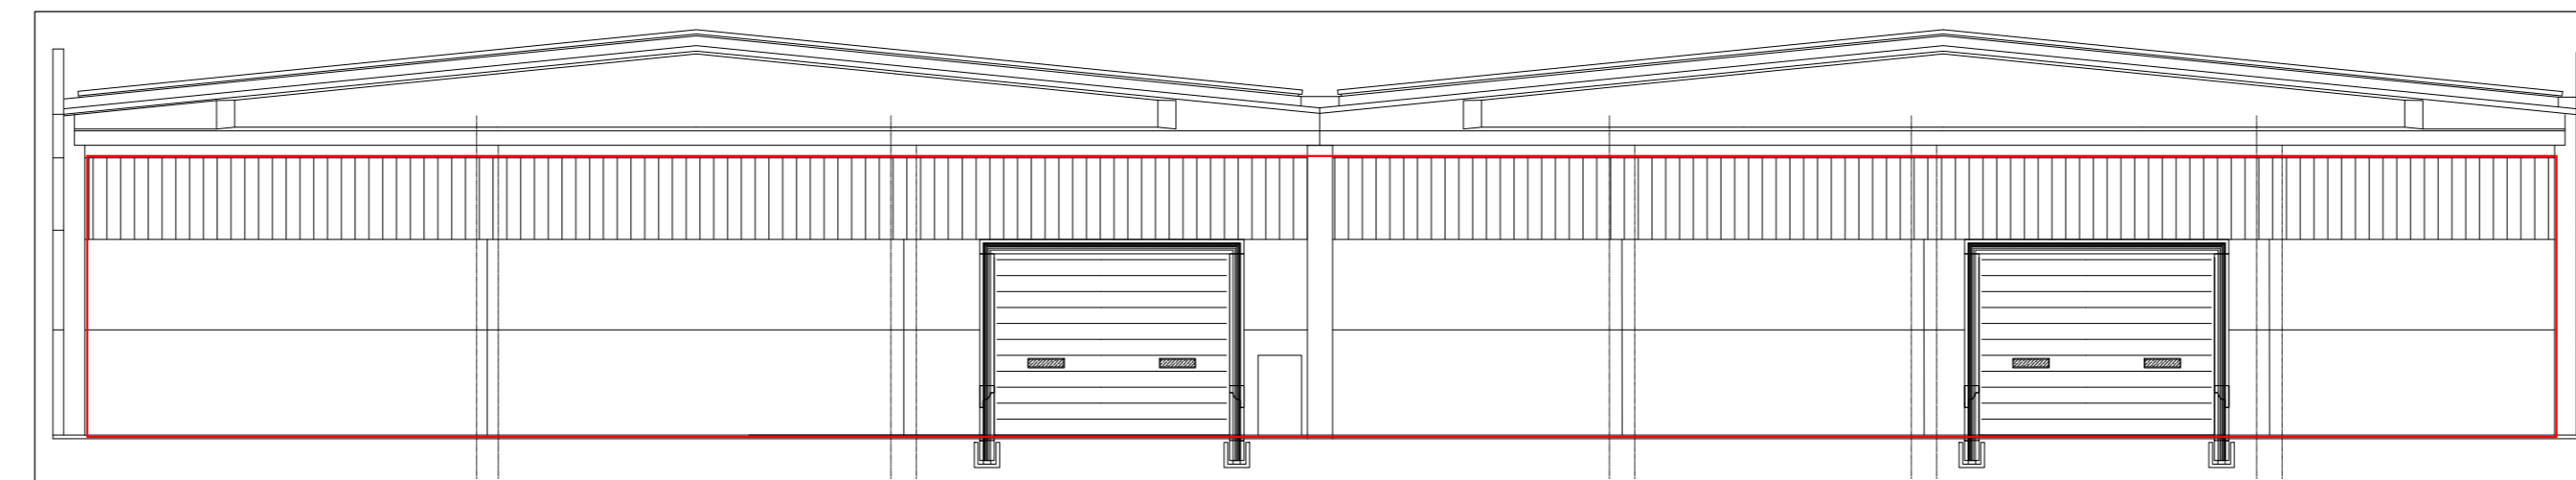


Prospetto 3-4

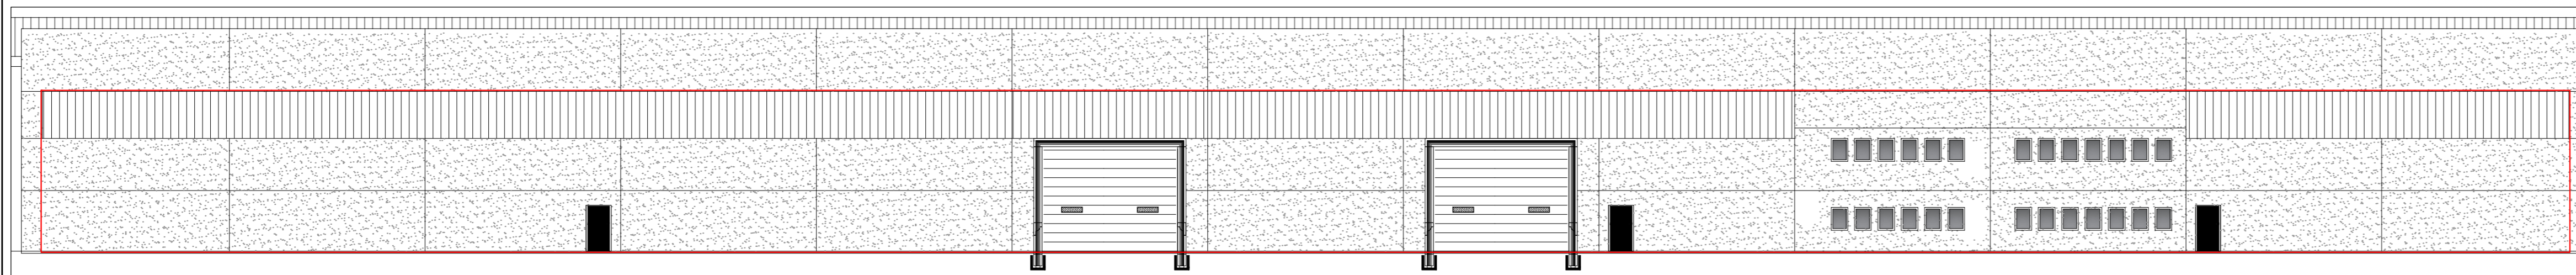

Prospetto 2-3

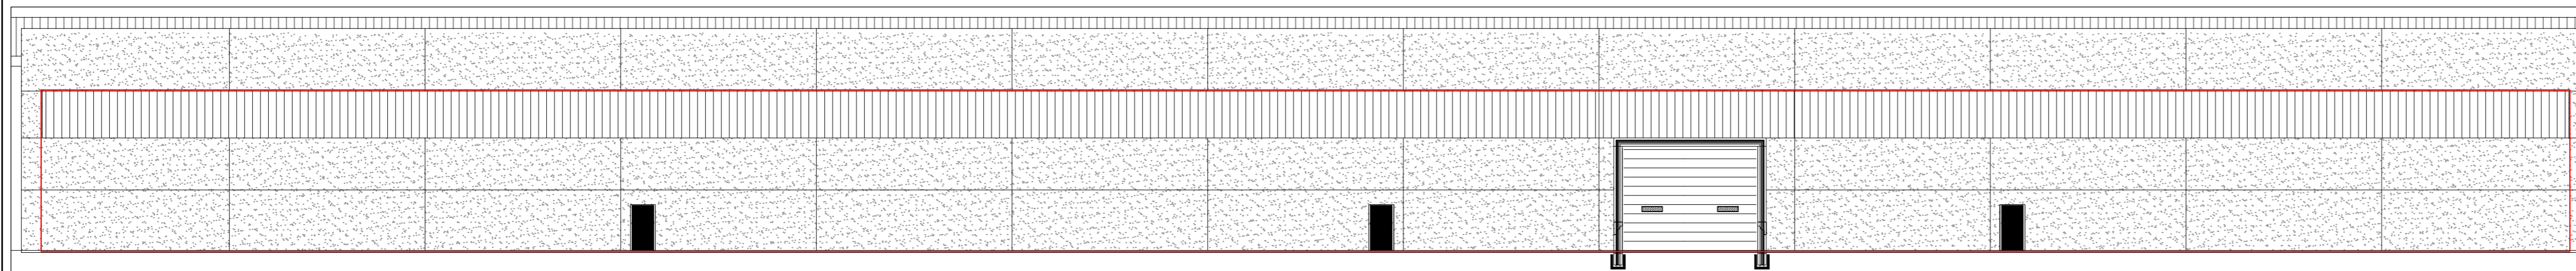

Prospetto 4-1

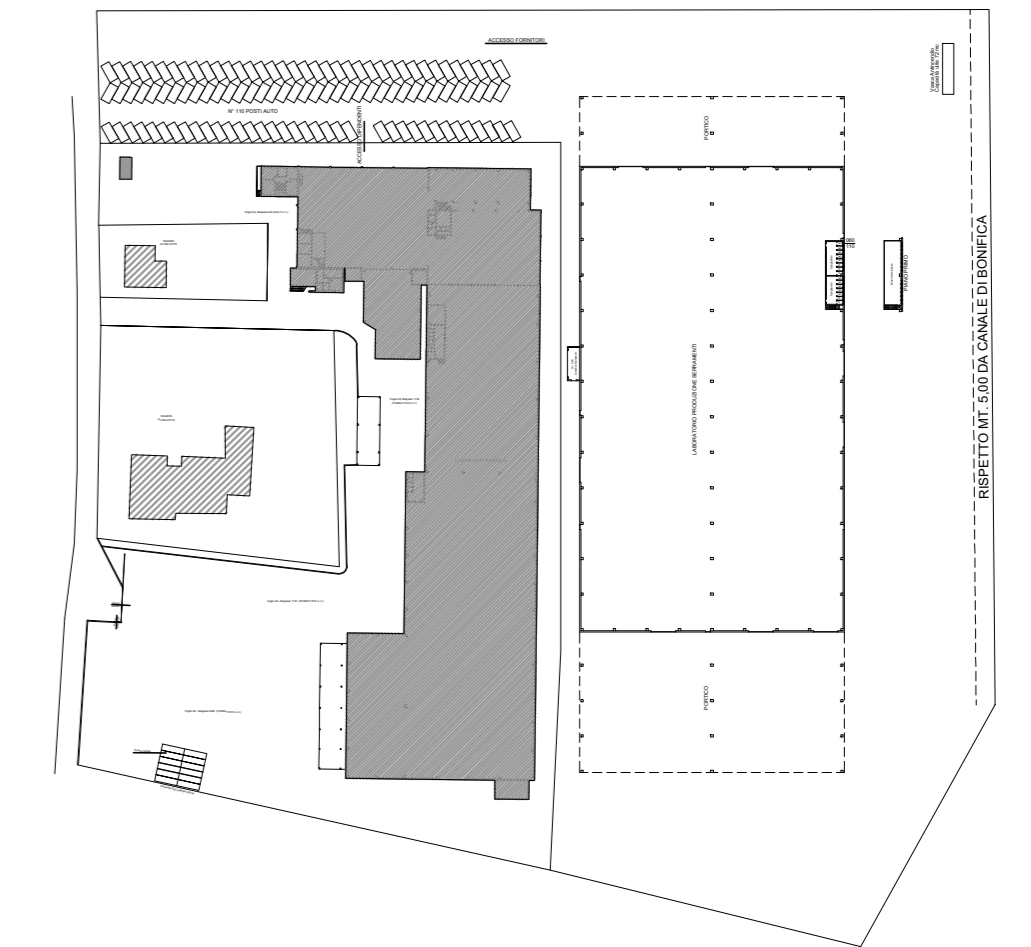

COMMITTENTE

Fossati Serramenti S.r.l.
via Castello Noce 5, Rottofreno
29010 Rottofreno (PC)

OPERA

Progetto definitivo impianti tecnologici nuovo capannone ad uso laboratorio in via Castello Noce - 29010 Rottofreno (PC)

OGGETTO

PARERE PROGETTO ANTINCENDIO
Prospetti e sezioni laboratorio

commessa	n° documento	data	aggiornamento	scala
472-23	VVF02	26/10/2023	-	1:200

REVISIONE	DATA	DESCRIZIONE	DISEGNATO	CONTROLLATO	APPROVATO
0	26-10-2023	PRIMA EMISSIONE	N.G.	A.M.	E.R.

DIRETTORE TECNICO

Dott. Ing. Enrico Riccardi - Iscritto all'Albo degli ingegneri della Provincia di Piacenza al n. 1003

COLLABORATORI

Dott. Ing. Gianluca Ceruti - Iscritto all'Albo degli ingegneri della Provincia di Piacenza al n. 1421
Dip. Ing. Federica Pinotti - Iscritta al Collegio dei Periti Industriali e Periti Industriali Laureati della Provincia di Piacenza al n. 487
Dott. Ing. Andrea Molinari - Iscritto all'Albo degli ingegneri della Provincia di Piacenza al n. 1218



Servizi di ingegneria integrata
Project management

Via Castello, 79/58-29121- Piacenza (PC)
Tel 0523324851 - Fax 05231860416
email: ufficio.tecnico@srcingegneria.it

DIRETTORE TECNICO



PROGETTISTA

