




Sezione A - A'

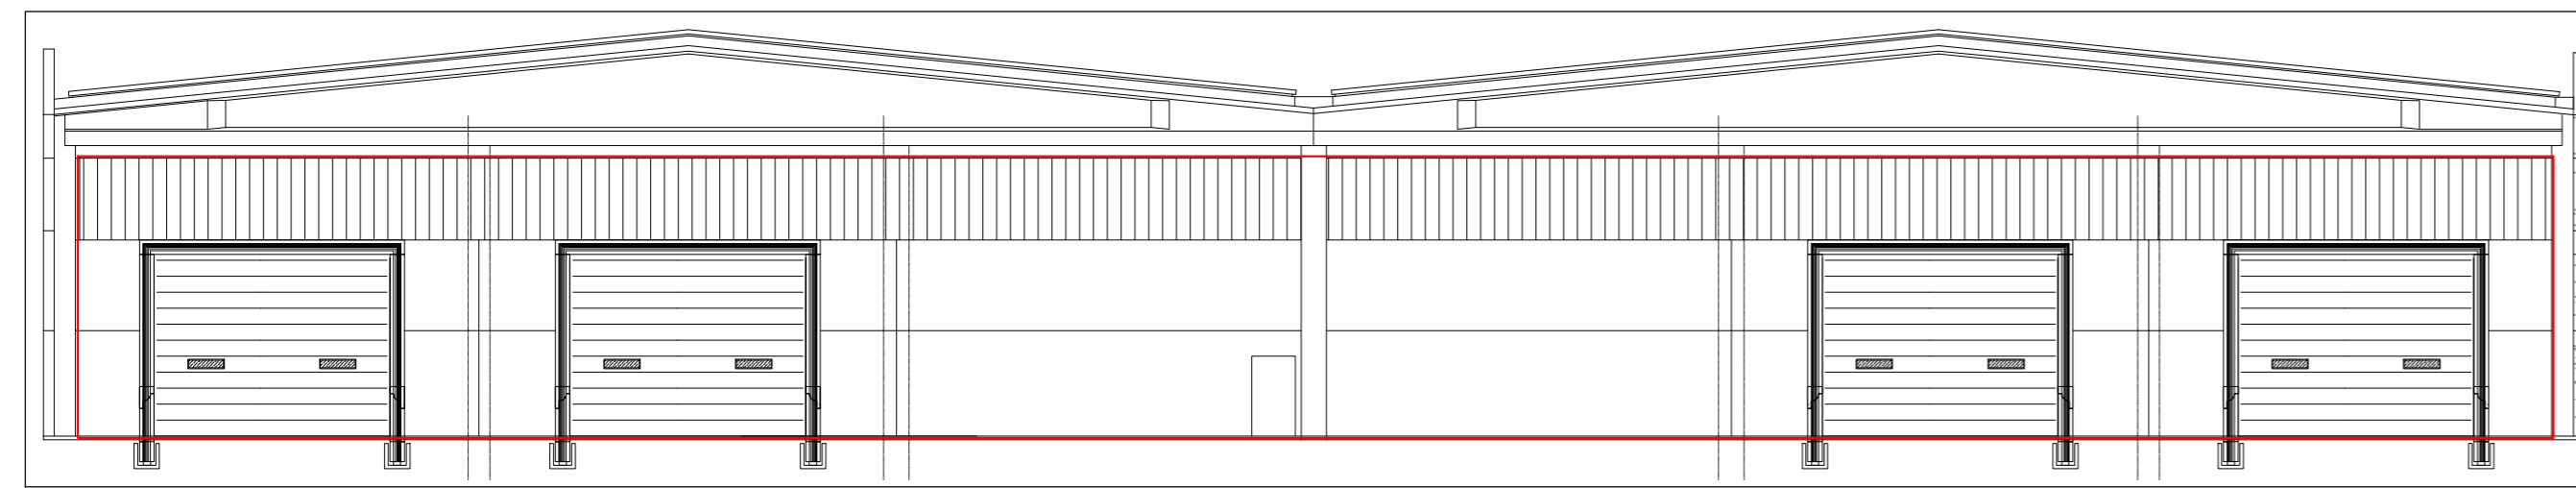


Prospetto 1-2

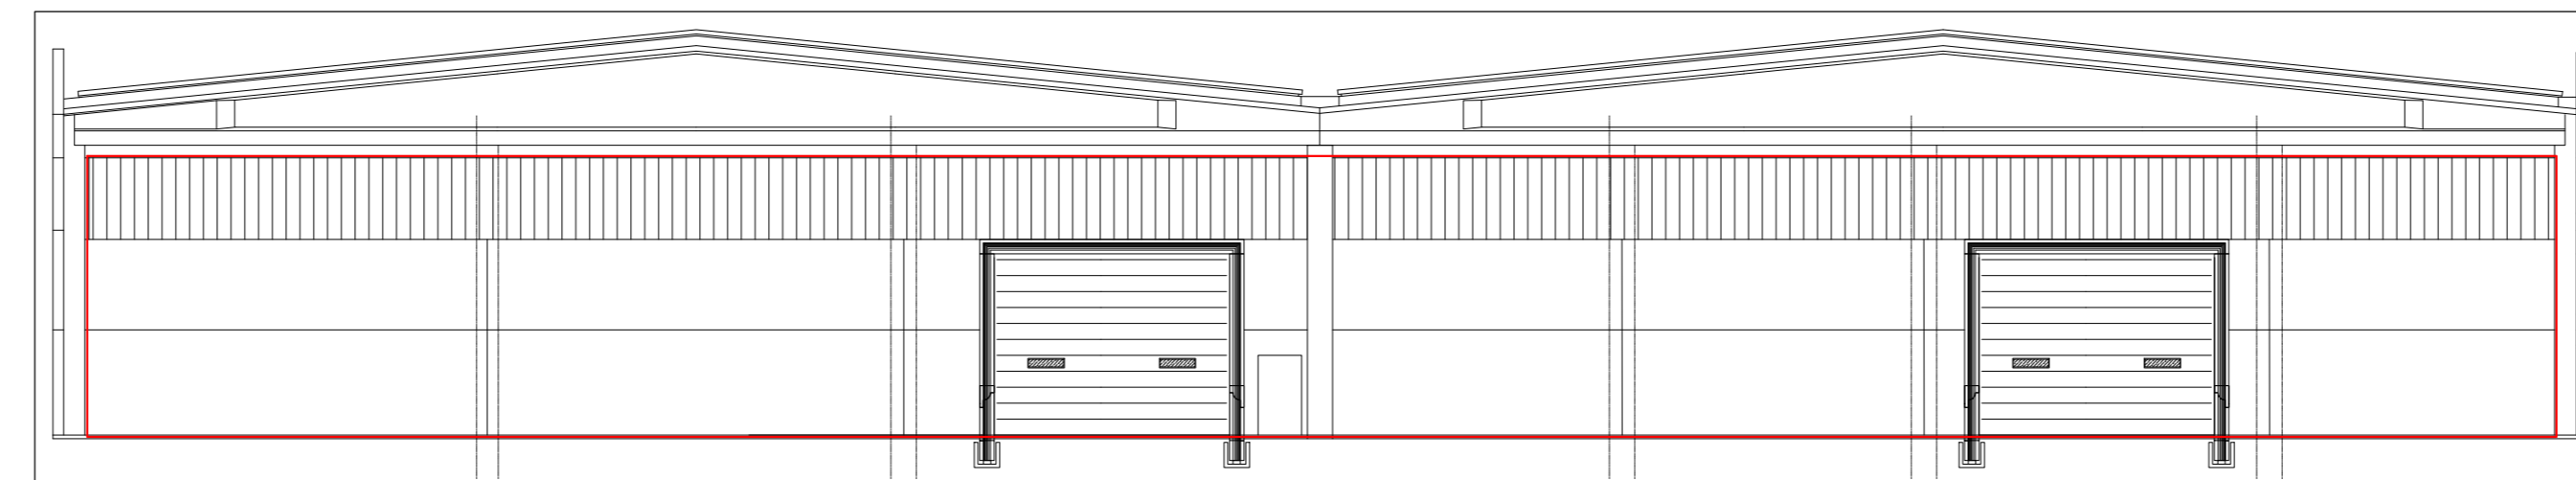


Prospetto 3-4

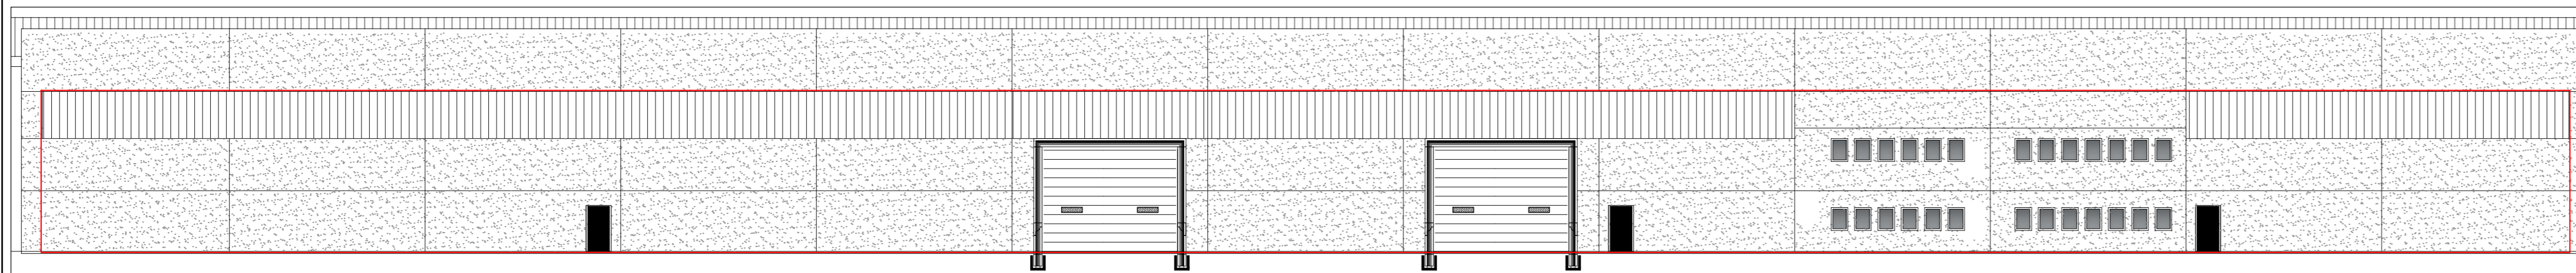

Prospetto 2-3

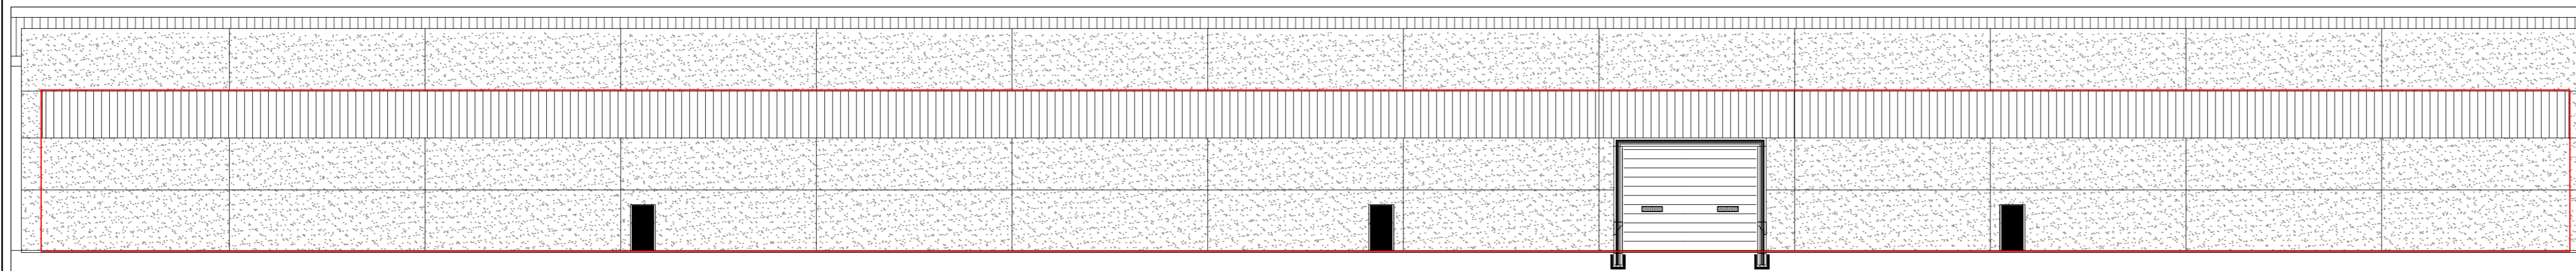

Prospetto 4-1

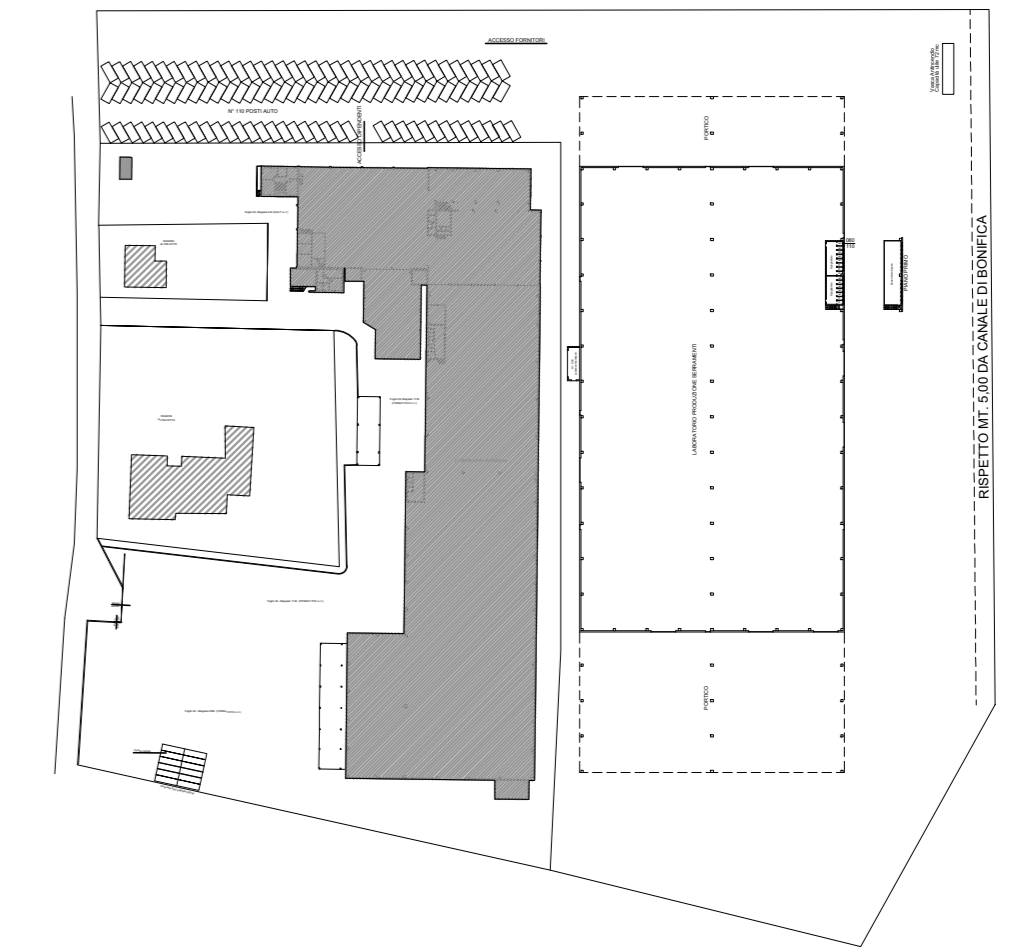

COMMITTENTE

**Fossati Serramenti S.r.l.**  
via Castello Noce 5, Rottofreno  
29010 Rottofreno (PC)

OPERA

Progetto definitivo impianti tecnologici nuovo capannone ad uso laboratorio in via Castello Noce - 29010 Rottofreno (PC)

OGGETTO

**PARERE PROGETTO ANTINCENDIO**  
Prospetti e sezioni laboratorio

commessa	472-23	n° documento	VVF02	data	26/10/2023	aggiornamento	-	scala	1:200		
REVISIONE	0	DATA	26-10-2023	DESCRIZIONE	PRIMA EMISSIONE	DISEGNATO	N.G.	CONTROLLATO	A.M.	APPROVATO	E.R.

DIRETTORE TECNICO

Dott. Ing. Enrico Riccardi - Iscritto all'Albo degli ingegneri della Provincia di Piacenza al n. 1003

COLLABORATORI

Dott. Ing. Gianluca Ceruti - Iscritto all'Albo degli ingegneri della Provincia di Piacenza al n. 1421  
Dip. Ing. Federica Pinotti - Iscritta al Collegio dei Periti Industriali e Periti Industriali Laureati della Provincia di Piacenza al n. 487  
Dott. Ing. Andrea Molinari - Iscritto all'Albo degli ingegneri della Provincia di Piacenza al n. 1218



Servizi di ingegneria integrata  
Project management

Via Castello, 79/58-29121- Piacenza (PC)  
Tel 0523324851 - Fax 05231860416  
email: ufficio.tecnico@srcingegneria.it

DIRETTORE TECNICO



PROGETTISTA

