STUDIO TECNICO GEOMETRI

Battini Filippo, Buschi Massimo & Associati

via IV Novembre 130 - 29122 Piacenza - tel. 0523/452550-452516

E-Mail: studio.fortunati@agonet.it

Committente: FOSSATI SERRAMENTI s.r.l.

Progetto di Realizzazione edificio industriale (art. 53 L.R. 23/2017)

Cantiere: Comune di Rottofreno - Località Noce

Elaborato: Estratto di PSC 01 (attuale e di progetto)
Legenda PSC

Emesso il 26/09/2023

Scala 1:10.000

Tav.N° 3

Conf. d'Ord.:

File: Fossati Serramenti.dwg

DATA	REVISIONE
DATA	
DATA	

DISEGNATORE Commodoro

Timbro e firma del Progettista

Il Committente

A norma di legge il presente disegno non potrà essere riprodotto ne consegnato a terzi ne utilizzato per scopi diversi da quello di destinazione senza l'autorizzazione scritta di questo studio tecnico che ne detiene la proprietà.

ESTRATTO DI P.S.C. 01 1:10.000

STATO ATTUALE

Inquadramento area richiesta (art. 53 - L.R. 24/2017)

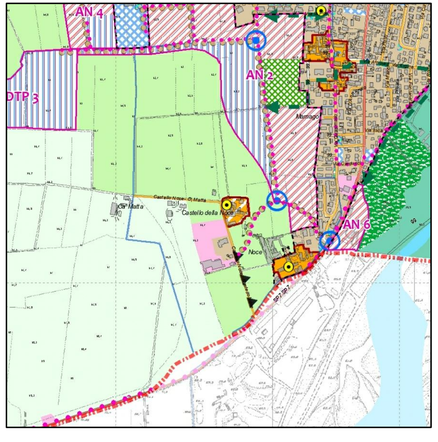

ESTRATTO DI P.S.C. 01 1:10.000

STATO DI PROGETTO

Inquadramento area richiesta (art. 53 - L.R. 24/2017)

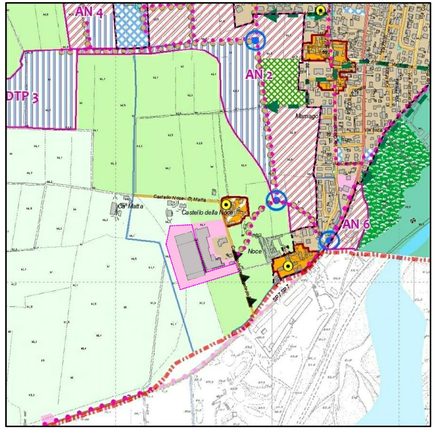
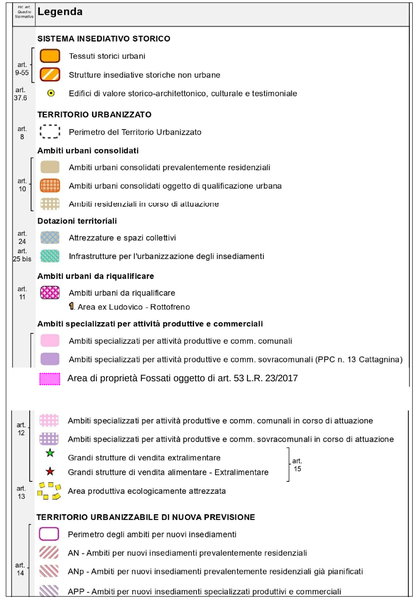
LEGENDA P.S.C.