



FUTURA POSSIBILITÀ
CONNESSIONE ZONA NORD

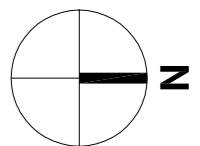

SCHEMA DI DISTRIBUZIONE
DELLE UNITÀ ABITATIVE
scala 1:500

PREDISPOSIZIONE FIBRA IN PROGETTO
SCAVO A SEZIONE OBBLIGATA 30x60

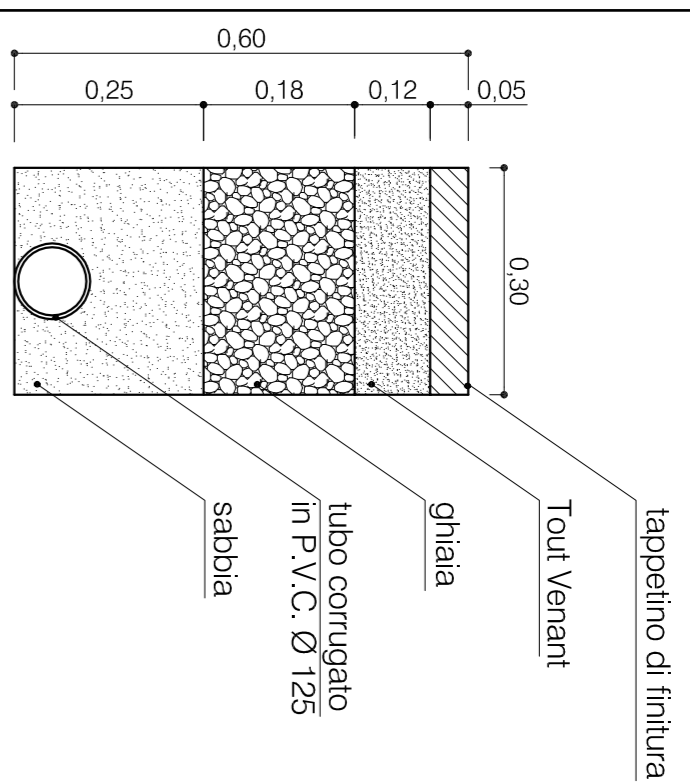

SCALA 1:10

TUBI CORRUGATI SEZIONE 125 mm
ATTI AD ACCOGLIERE CABLAGGIO PER FIBRA.

PAGANI

Studio Architetto Paolo Pagani, Scalabrini 7, 29121 Piacenza
Tel. 0523 388795 | P.IVA.00401440394
C.R. PGN PLA 48R31 G535H | P.BC paolo.pagani@archiworldpec.it
mail arch.paolopagani@gmail.com | Web architettopaolopagani.com

Progetto
PROPOSTA DI ACCORDO OPERATIVO
AMBITO MAMMAGO - AN2
LOC. S. NICOLÒ DI ROTTOFRENO

Oggetto
RETI INFRASTRUTTURE: PREDISPOSIZIONE FIBRA

Progettazione
Arch. Paolo Pagani **Firma o timbro**

Tavola
9

Committente
Immobiliare Il Vecchio Pozzo S.a.s.

Data
Luglio 2021

Scala
1:500