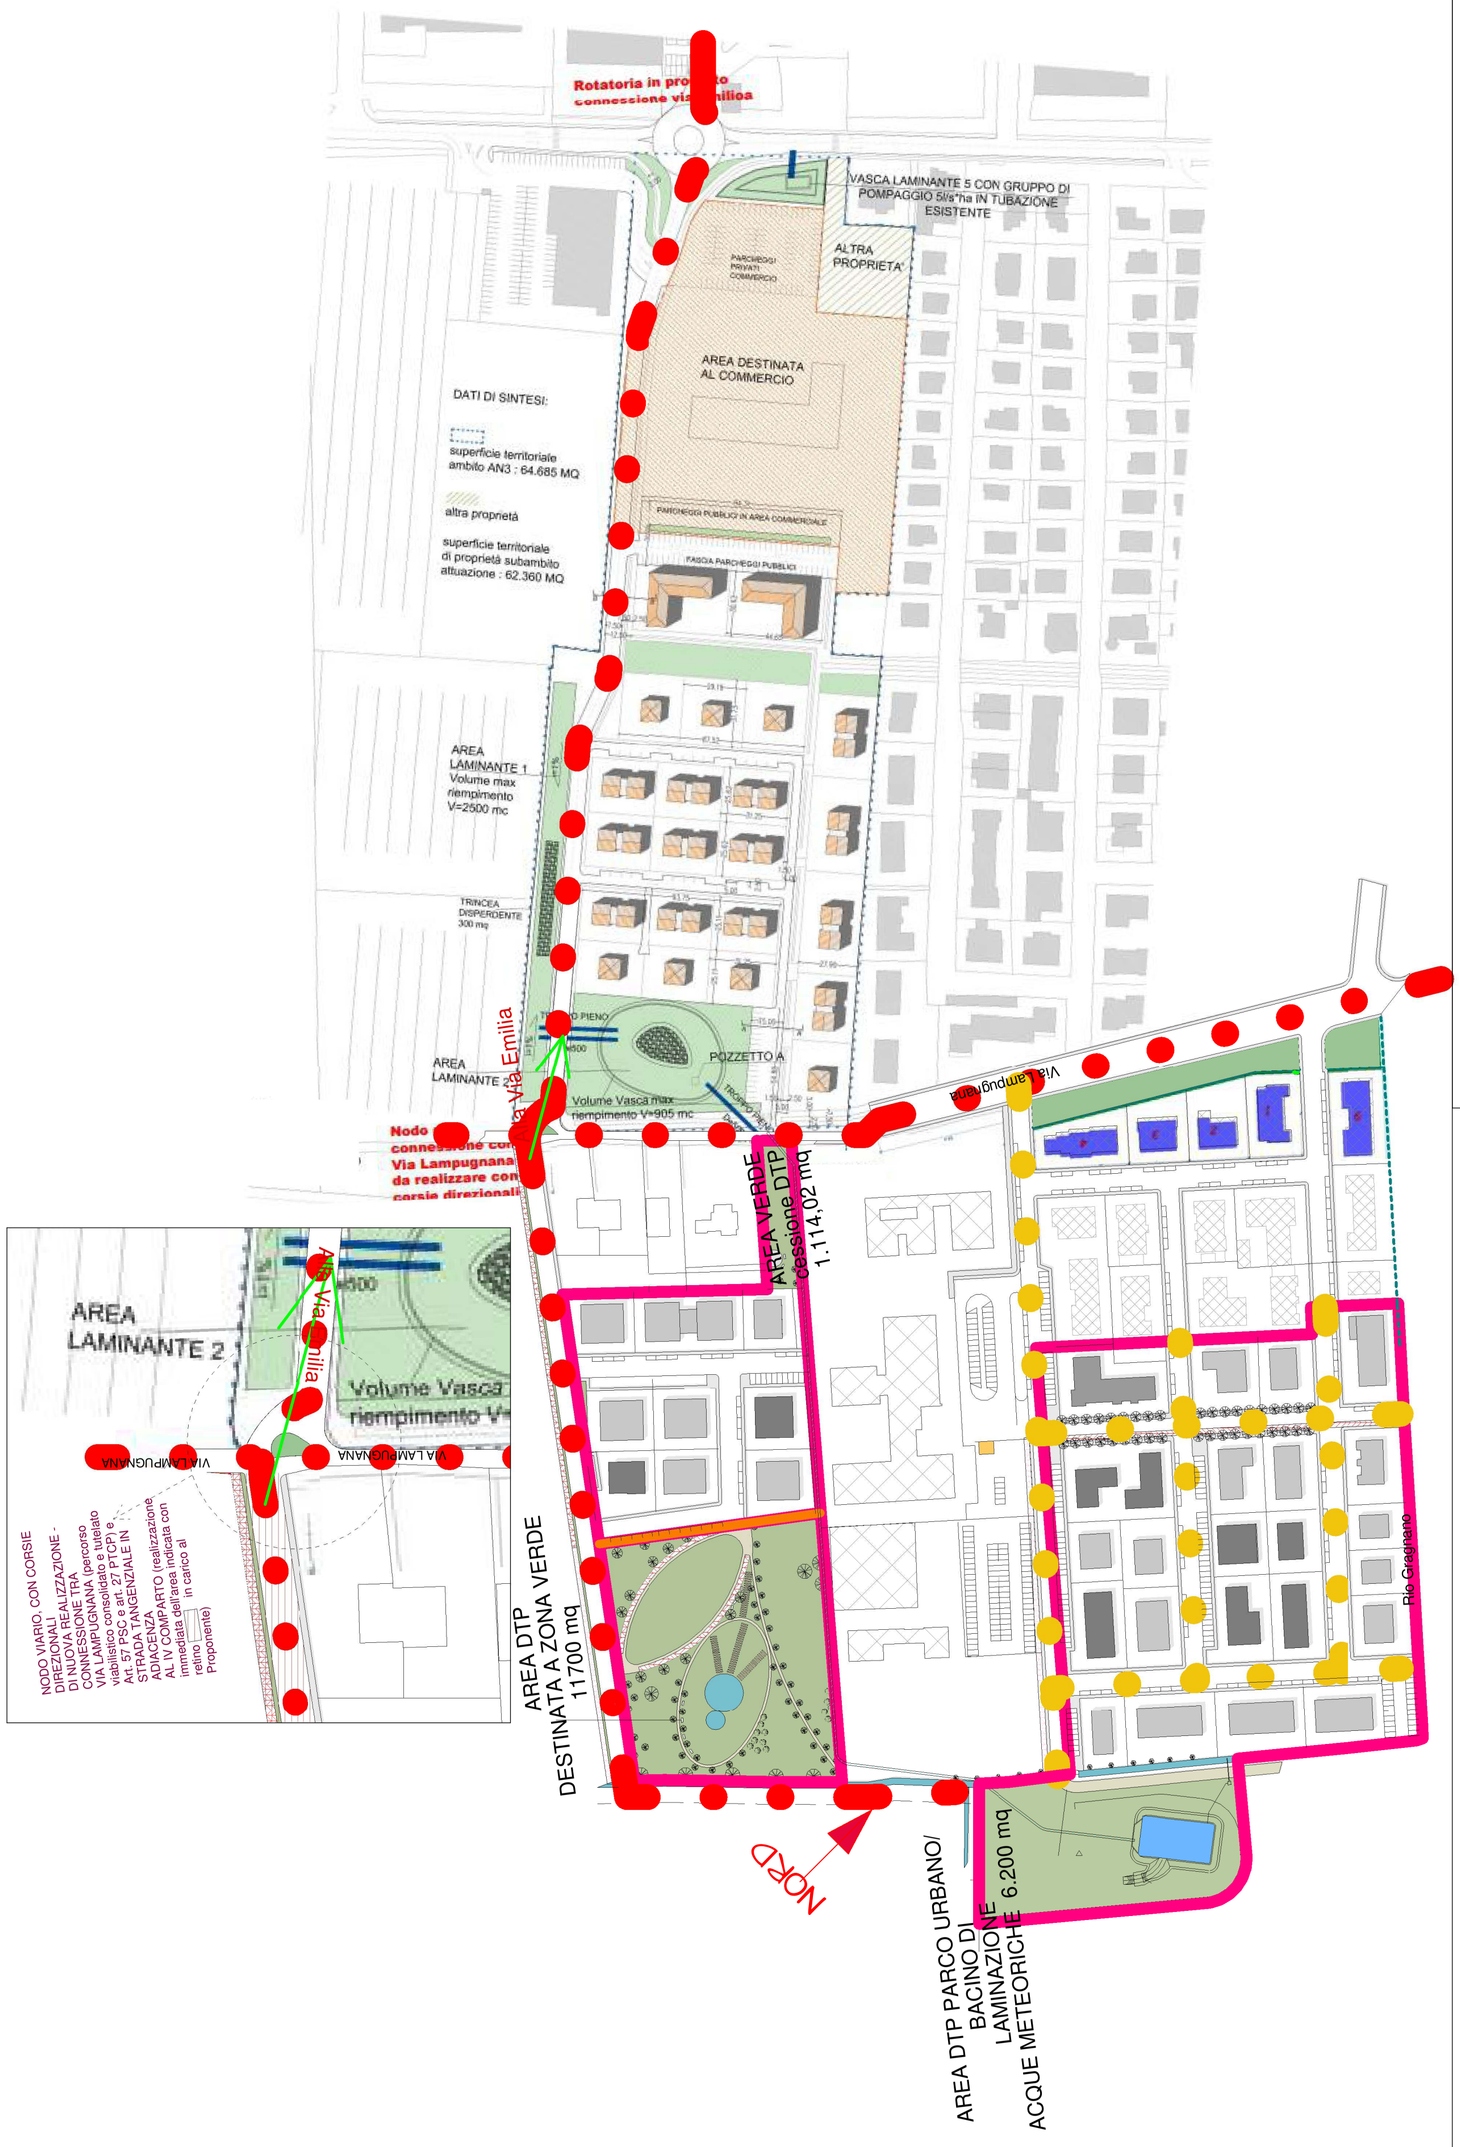


**LEGENDA**

viabilità principale di collegamento

viabilità di quartiere

PISTA CICLABILE

PISTA CICLABILE (sviluppo futuro)

Provincia di Piacenza

# LOTTIZZAZIONE "PRATO VERDE"

## TERZO – QUARTO COMPARTO IN AMPLIAMENTO

VIA LAMPUGNANA – S. NICOLO' (Rottofreno)

PSC ambiti AN2-AN4

COMMITTENTE: SOC. IMMOBILIARE S. NICOLO' srl
Via Emilia Est, 33 – S. NICOLO' TR. (Rottofreno)
P. IVA 0129721033

PROGETTAZIONE:
StudioPisaroni
Arch. Micaela Pisaroni
Corso Vittorio Emanuele 101/c
29121 PIACENZA
P.IVA 01337800336
ORDINE DEGLI ARCHITETTI N. 409 Architetto MICAELA PISARONI PROVINCIA DI PIACENZA

## TAV. 15: SCHEMA INTERVENTI E VIABILITA'

Accordi Brugnata e Lampugnana

Revisione 04.05.2023

REVISIONE SETTEMBRE 2023