
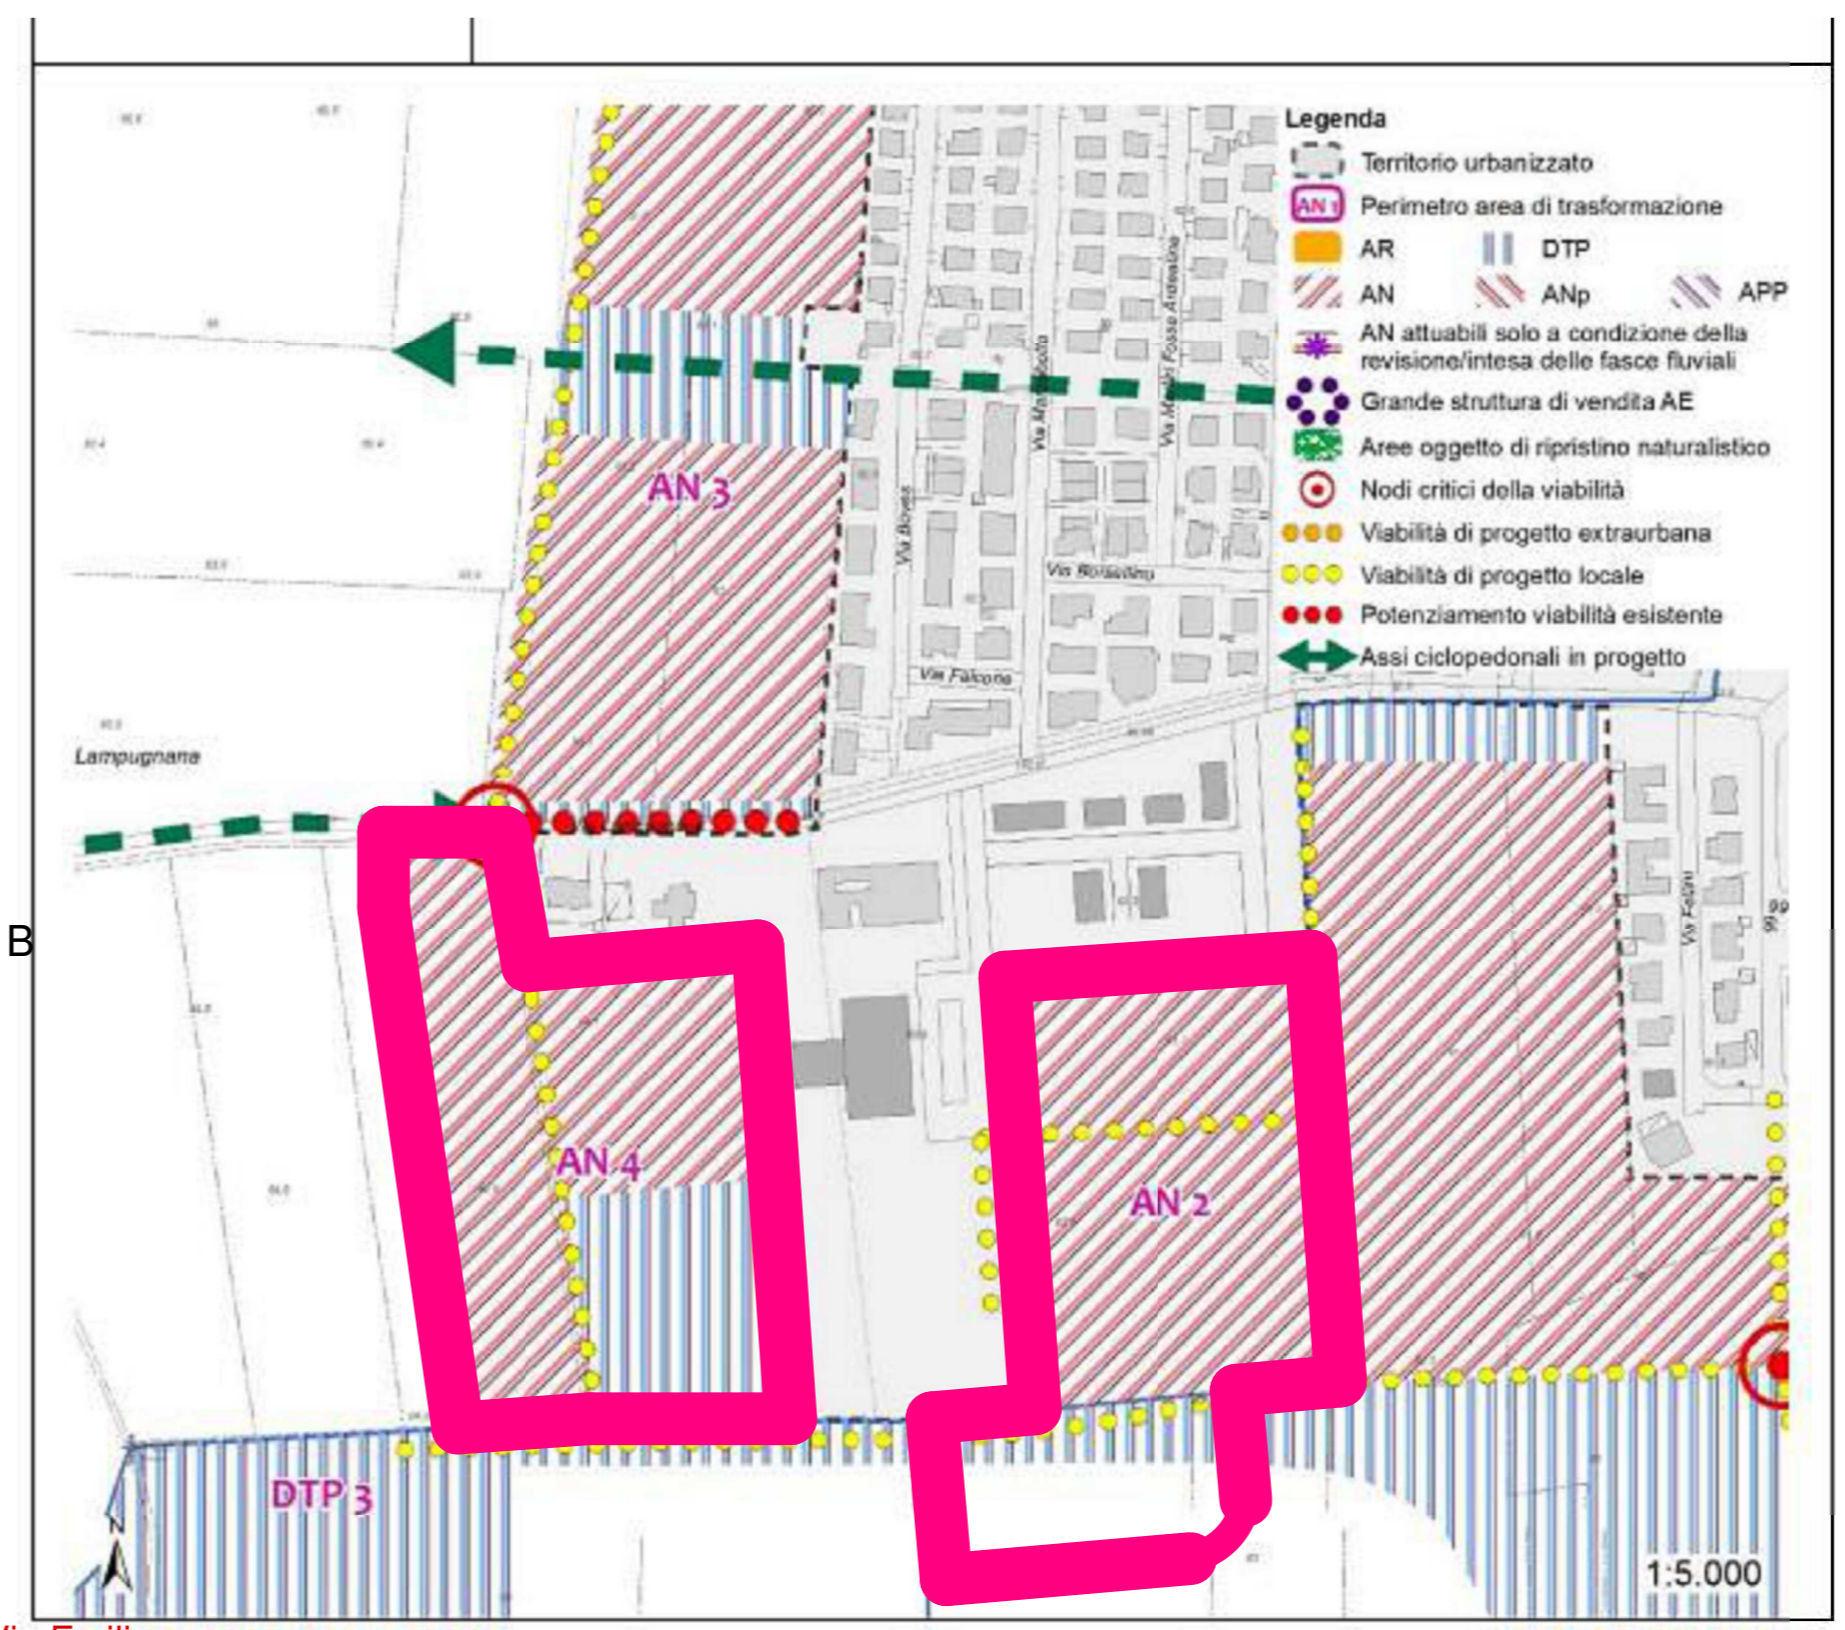


LEGENDA

CONFINE PROPRIETA'	
AREA DTP	
AREA A Comparto III (subambito AN2)	MQ. 36.998,00
AREA B Comparto IV (AN4)	MQ. 12.783,00
TOT. SUP. INTERVENTO	MQ. 49.781,00
AREA DTP DESTINATA A VERDE MQ. 11.700,00	
VIABILITA' DI RACCORDO CON VIABILITA' ESISTENTE	

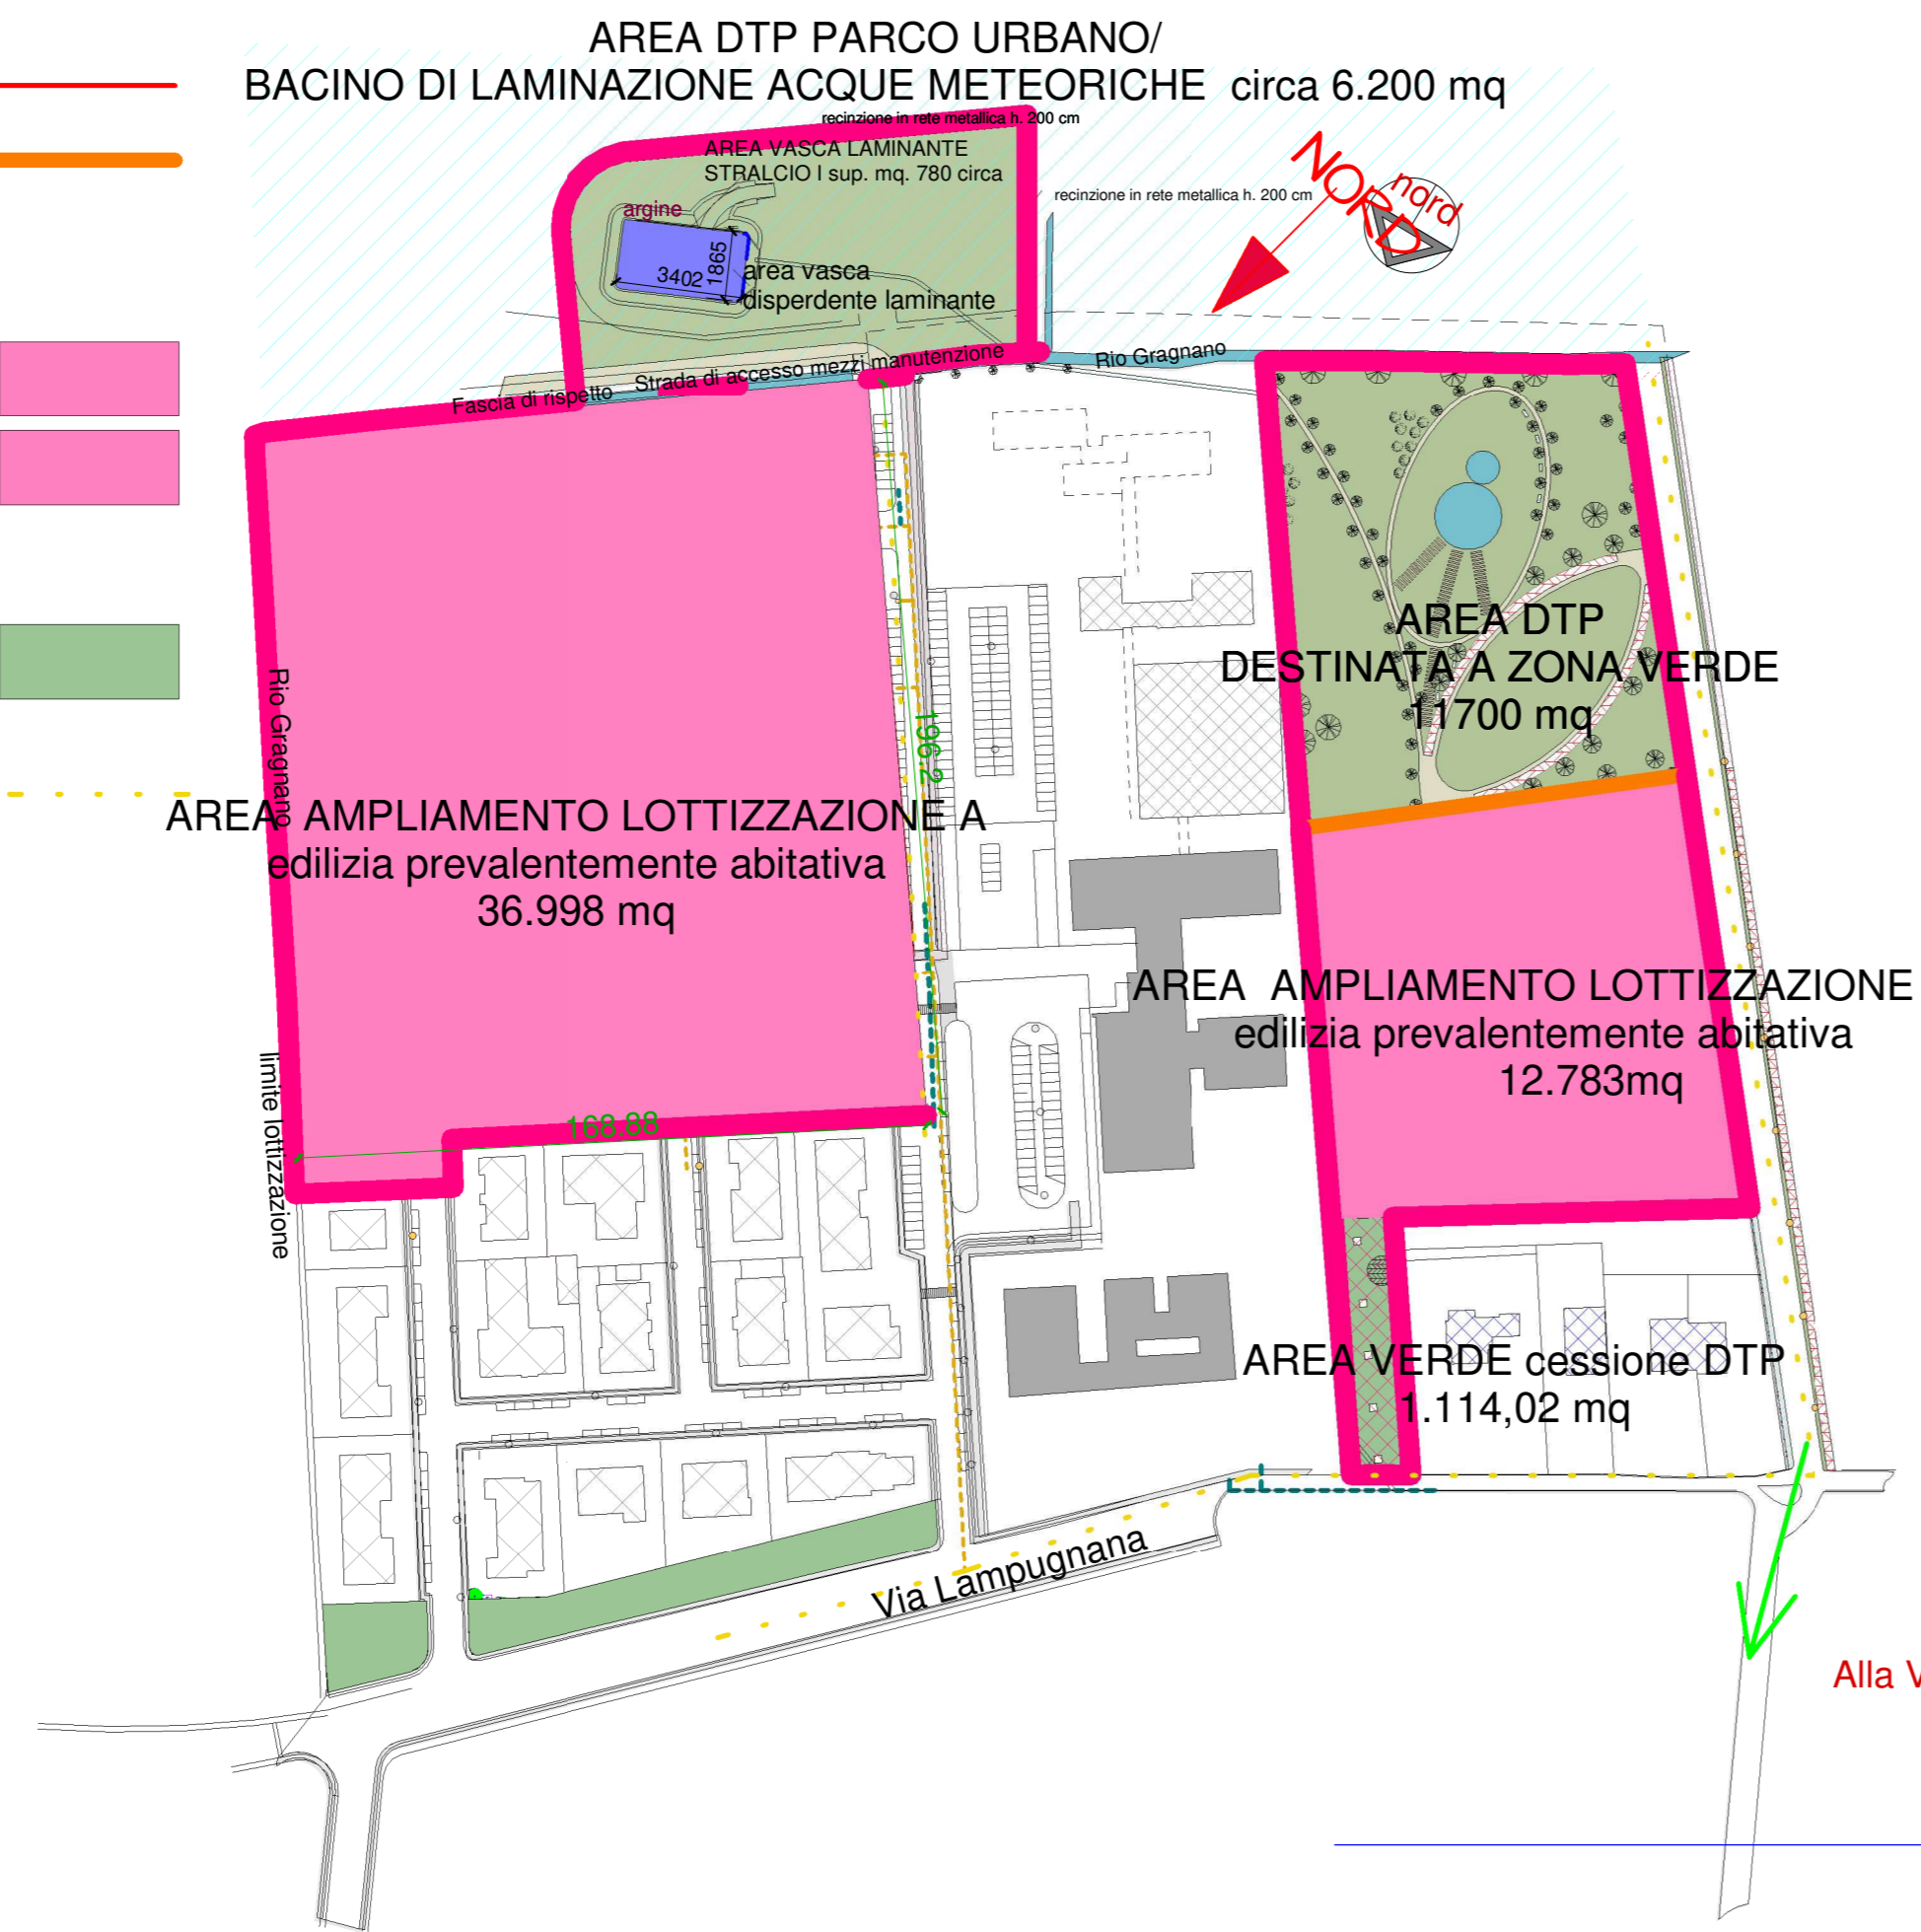

COMUNE DI ROTTOFRENO
 Provincia di Piacenza

LOTTIZZAZIONE "PRATO VERDE"
TERZO - QUARTO COMPARTO IN AMPLIAMENTO

VIA LAMPUGNANA - S. NICOLO' (Rottofreno)
 PSC ambiti AN2-AN4

COMMITTENTE: **SOC. IMMOBILIARE S. NICOLO' srl**
 Via Emilia Est, 33 - S. NICOLO' TR. (Rottofreno)
 P. IVA 0129721035

PROGETTAZIONE: **StudioPisaroni**
Arch. Micaela Pisaroni
 Corso Vittorio Emanuele ICL/c
 29121 PIACENZA
 P.IVA 01337800336

ALLEGATO A RELAZIONE TECNICA

Revisione 05.10.2022

REVISIONE SETTEMBRE 2023