



SEZIONE STRADALE A-A
Viale di Lottizzazione

scala 1:50

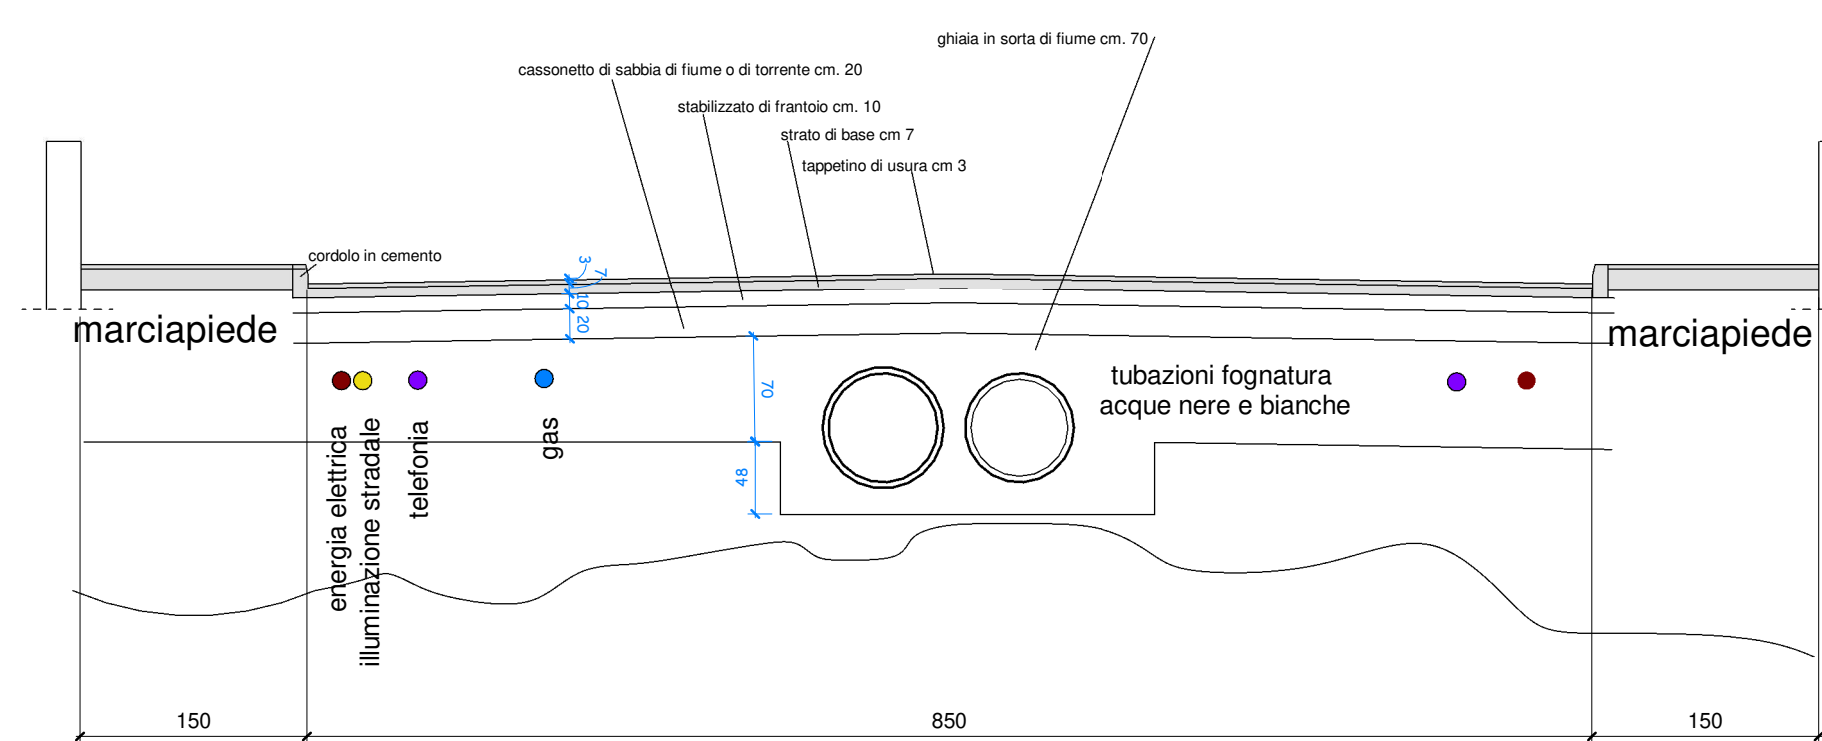

SEZIONE STRADALE B-B
Via Malchiodi

scala 1:50

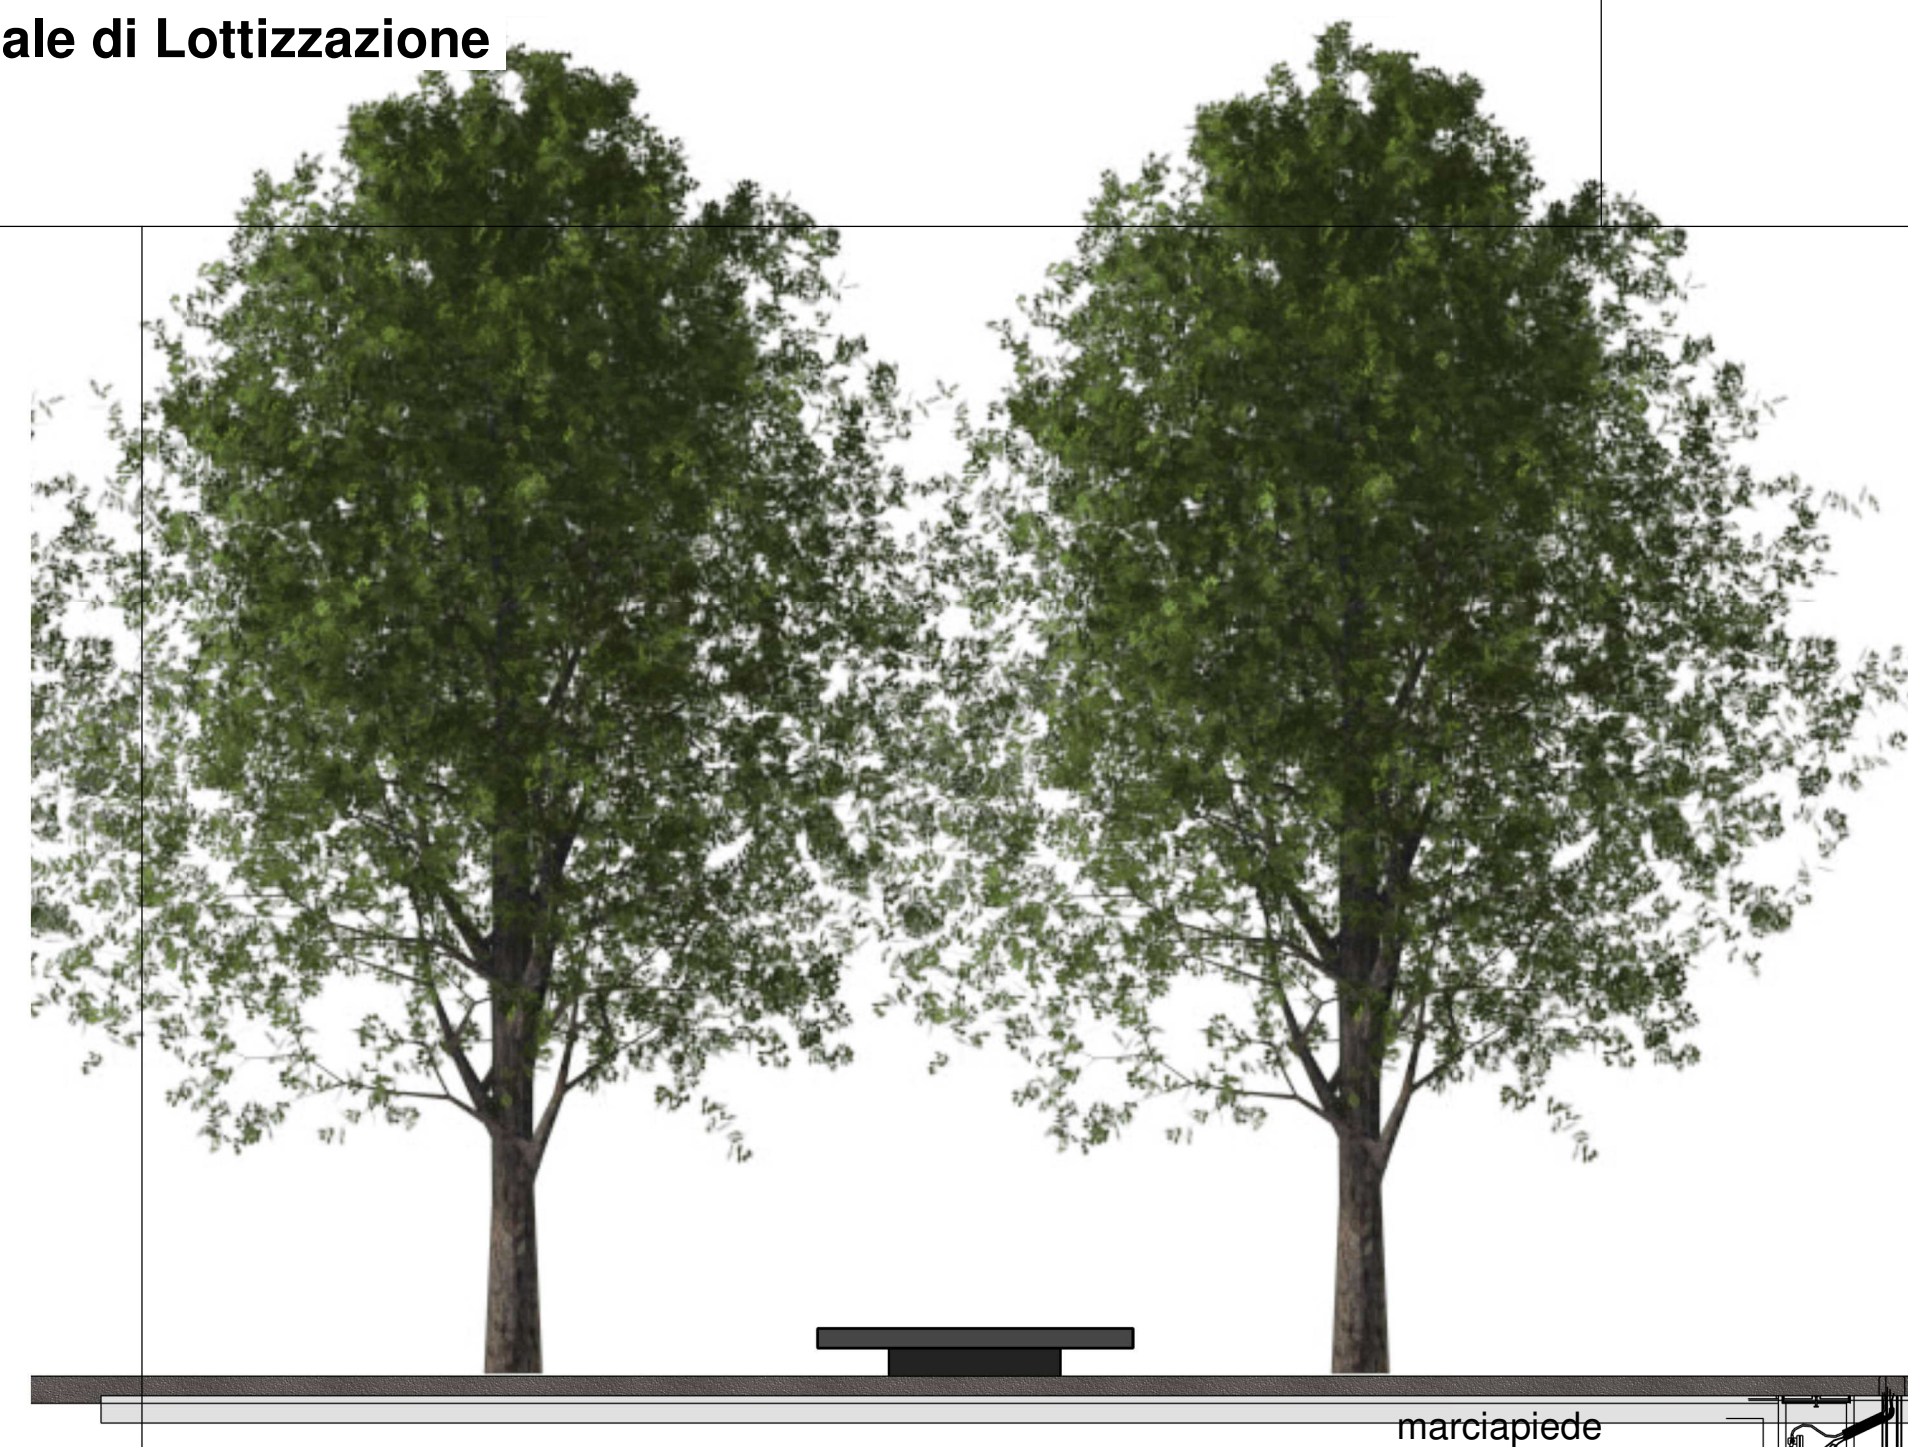

SEZIONE STRADALE C-C
Via Serena

COMUNE DI ROTTOFRENO
Provincia di Piacenza

LOTTIZZAZIONE "PRATO VERDE"

TERZO - QUARTO COMPARTO IN AMPLIAMENTO

VIA LAMPUGNANA - S. NICOLO' (Rottofreno)

PSC ambiti AN2 - AN4

COMMITTENTE: **SOC. IMMOBILIARE S. NICOLO' srl**
Via Emilia Est, 33 - S. NICOLO' TR. (Rottofreno)
P. IVA 0129721035

PROGETTAZIONE: **StudioPisaroni**
Arch. Micaela Pisaroni
Corso Vittorio Emanuele 101/c
N. 4/03
29121 PIACENZA
P.IVA 01337800336

TAV. 8: PARTICOLARI E SEZIONI STRADALI

Revisione 05.10.2022

REVISIONE SETTEMBRE 2023