


**LEGENDA - OPERE IN PROGETTO**

- Piste ciclopedonali di progetto in asfalto posizionate oltre il canale esistente
- Piste ciclopedonali di progetto in asfalto posizionate oltre il canale esistente  
Soluzioni alternative in caso di impossibilità al proseguimento su aree specifiche
- Piste ciclopedonali di progetto in asfalto posizionate a lato della strada esistente con spostamento del canale esistente
- Piste ciclopedonali di progetto in asfalto con intubamento del canale esistente
- Piste ciclopedonali di progetto in cemento drenante oltre il canale esistente
- Passerella ciclopedonale su corso d'acqua
- Intersezione stradale
- Marciapiedi in progetto

**LEGENDA - VINCOLI E TUTELE**

- Perimetro vincolo di tutela Villa La Borghesa
- Fascia di rispetto (150 m) ai corsi d'acqua

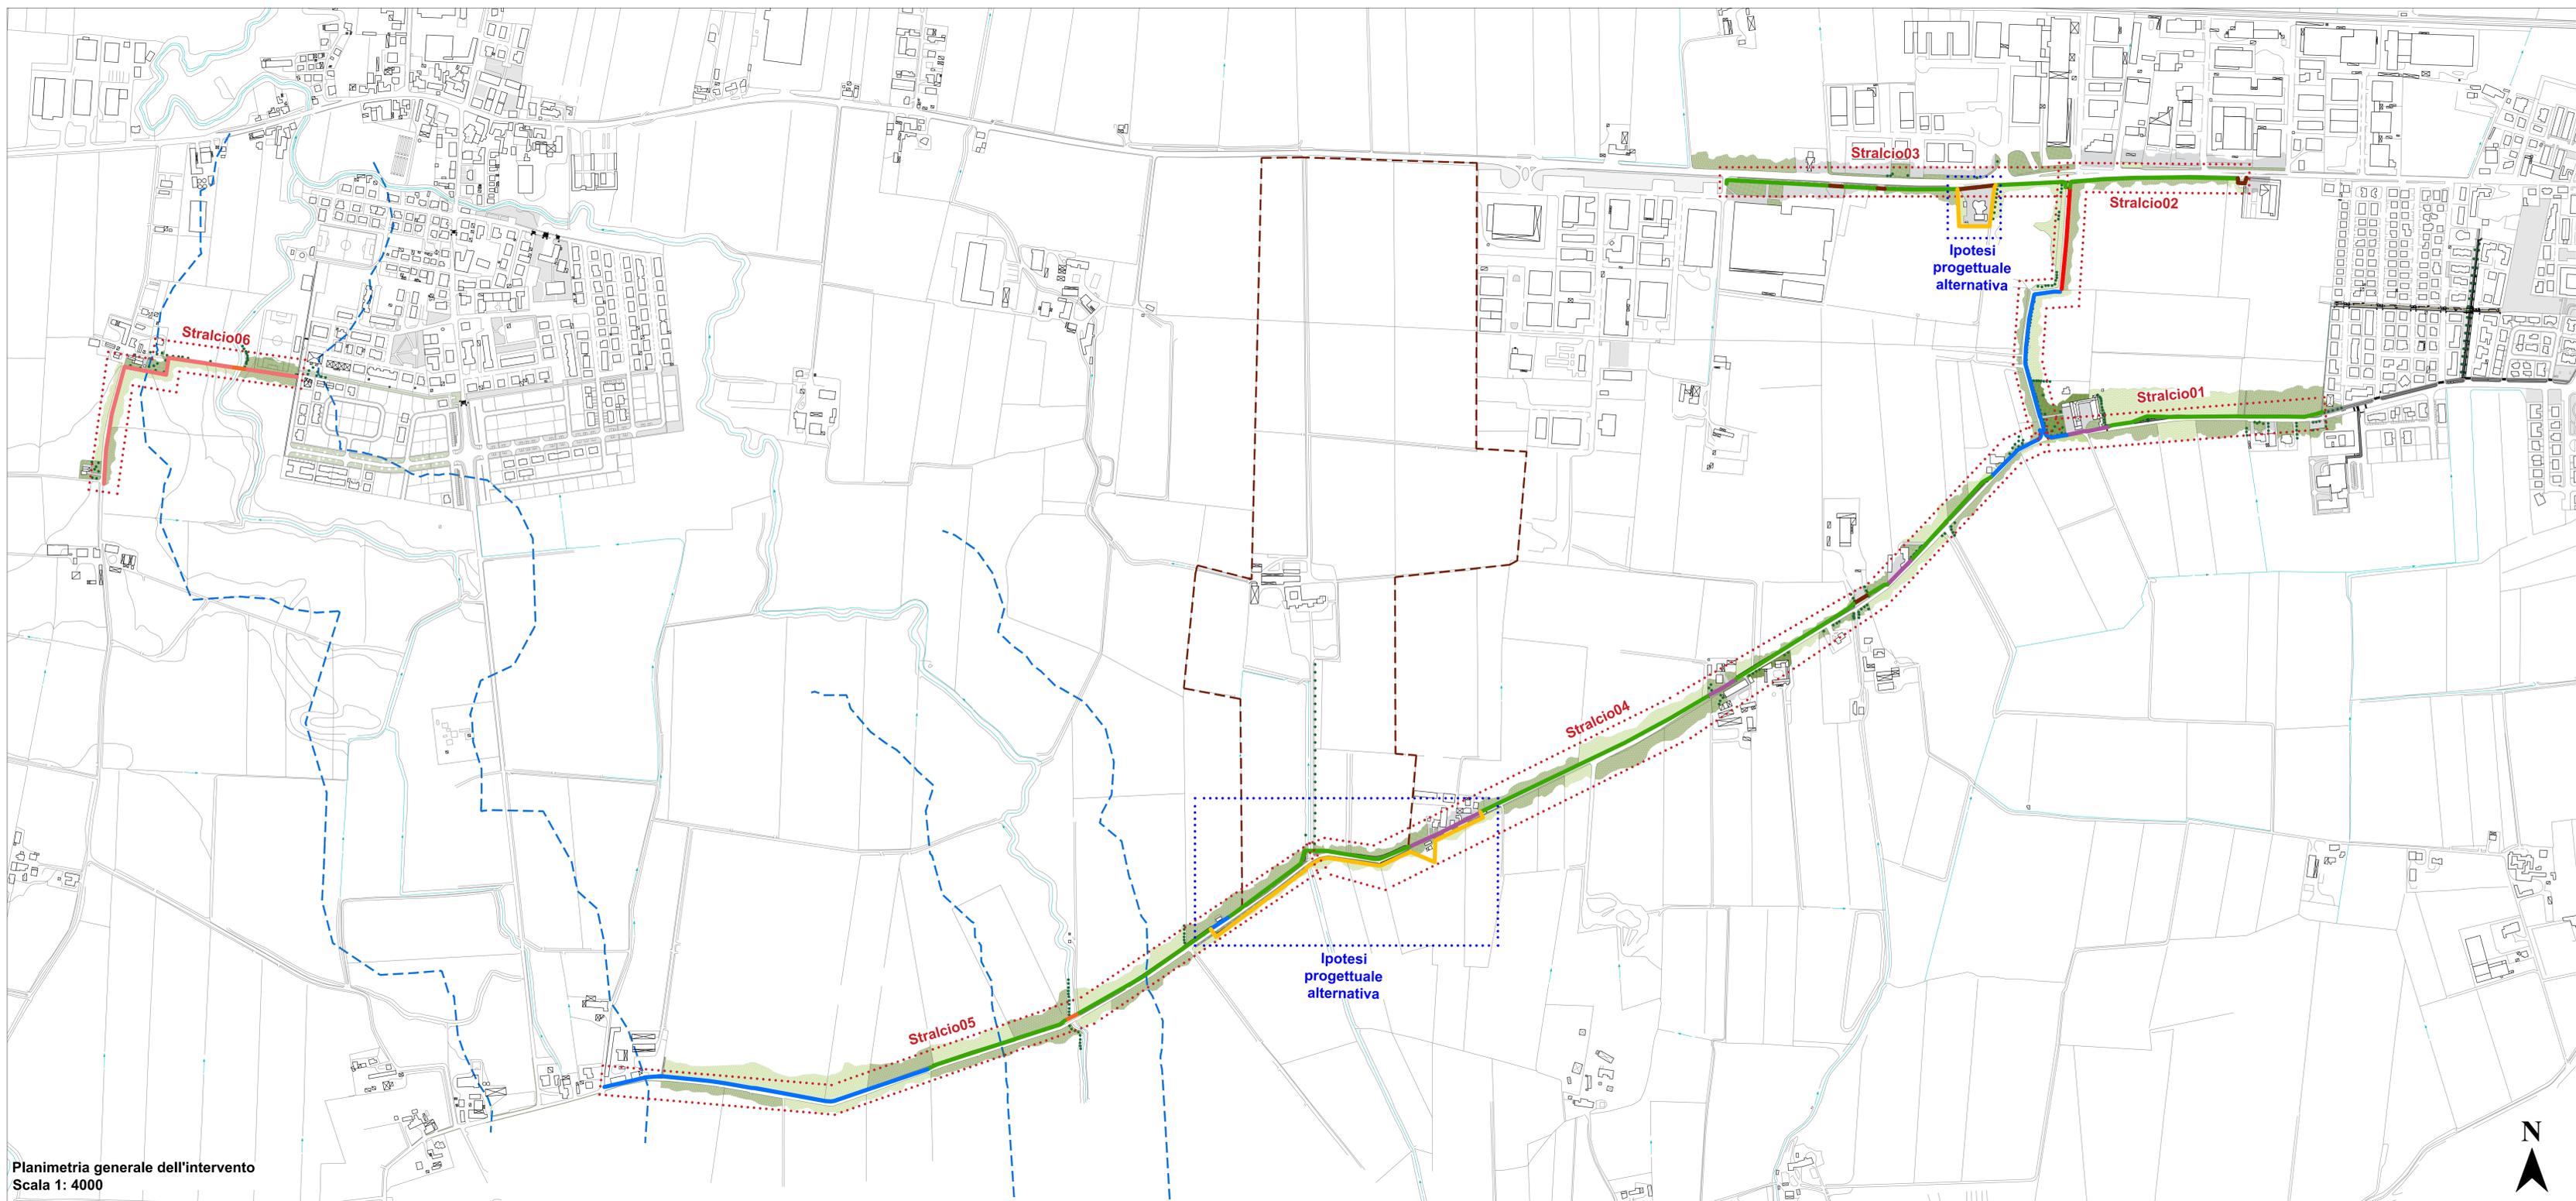

**Planimetria generale dell'intervento**  
Scala 1: 4000

**PR FESR 2021-2027 - AZIONE 2.8.1: BANDO PER FAVORIRE LA REALIZZAZIONE DI PISTE CICLABILI E PROGETTI DI MOBILITA' DOLCE E CICLOPEDONALE (D.G.R. N. 658 DEL 27/04/2023)**

**GRUPPO DI PROGETTAZIONE:**  
**ALEX MASSARI**  
architetto e pianificatore territoriale  
Via Valsè n° 10 - 20010 San Nicolò (PC)  
Tel. 053 793442 - 349 171727  
info@alexmassari.it  
www.alexmassari.com

**S.I.C.I.S.**  
Ing. Roberto Zermani Anguissola  
Ing. Luca Zermani Anguissola  
Via Anguissola n° 37 - 20020 Reno (PC)  
Tel. 0521 902021  
info@sicis.com

Con la collaborazione di:

**GIUSEPPE GREGORI**  
Via Donatello n° 8 - 20121 Palermo  
Ordine degli Architetti di Palermo n° 741

**Arch. Fabrizio Zambianchi**  
Via F. Quelli n° 40 - 20121 Palermo  
Ordine degli Architetti di Palermo n° 783

**TITOLO PROGETTO:**  
POTENZIAMENTO DELLA RETE CICLABILE NEL TERRITORIO COMUNALE

**FASE PROGETTUALE:**  
PROGETTO DI FATTIBILITA' TECNICA ED ECONOMICA

**COMMITTENTE:**  
**COMUNE DI ROTTOFRENO**  
Piazza Marconi n° 2 - 20010 Rottofreno (PC)

**Sindaco: Paola Galvani**  
**Assessore ai Lavori pubblici: Stefano Giorgi**  
**Responsabile del Procedimento: geom. Luigi Bertoncini**

**TITOLO ELABORATO:**  
TAVOLE - PISTE CICLOPEDONALI  
Planimetria generale dell'intervento

Serie:	Scala:	Progettista:	Timbro e firma:
C	1:4000	Arch. Alex Massari	
N°:	Revisione:	Data:	
T.01	00	25-07-2025	

Rev.	Data	Aggiornamento	Redatto	Controllato
00	25-07-2025	emissione	G.G.	A.M.