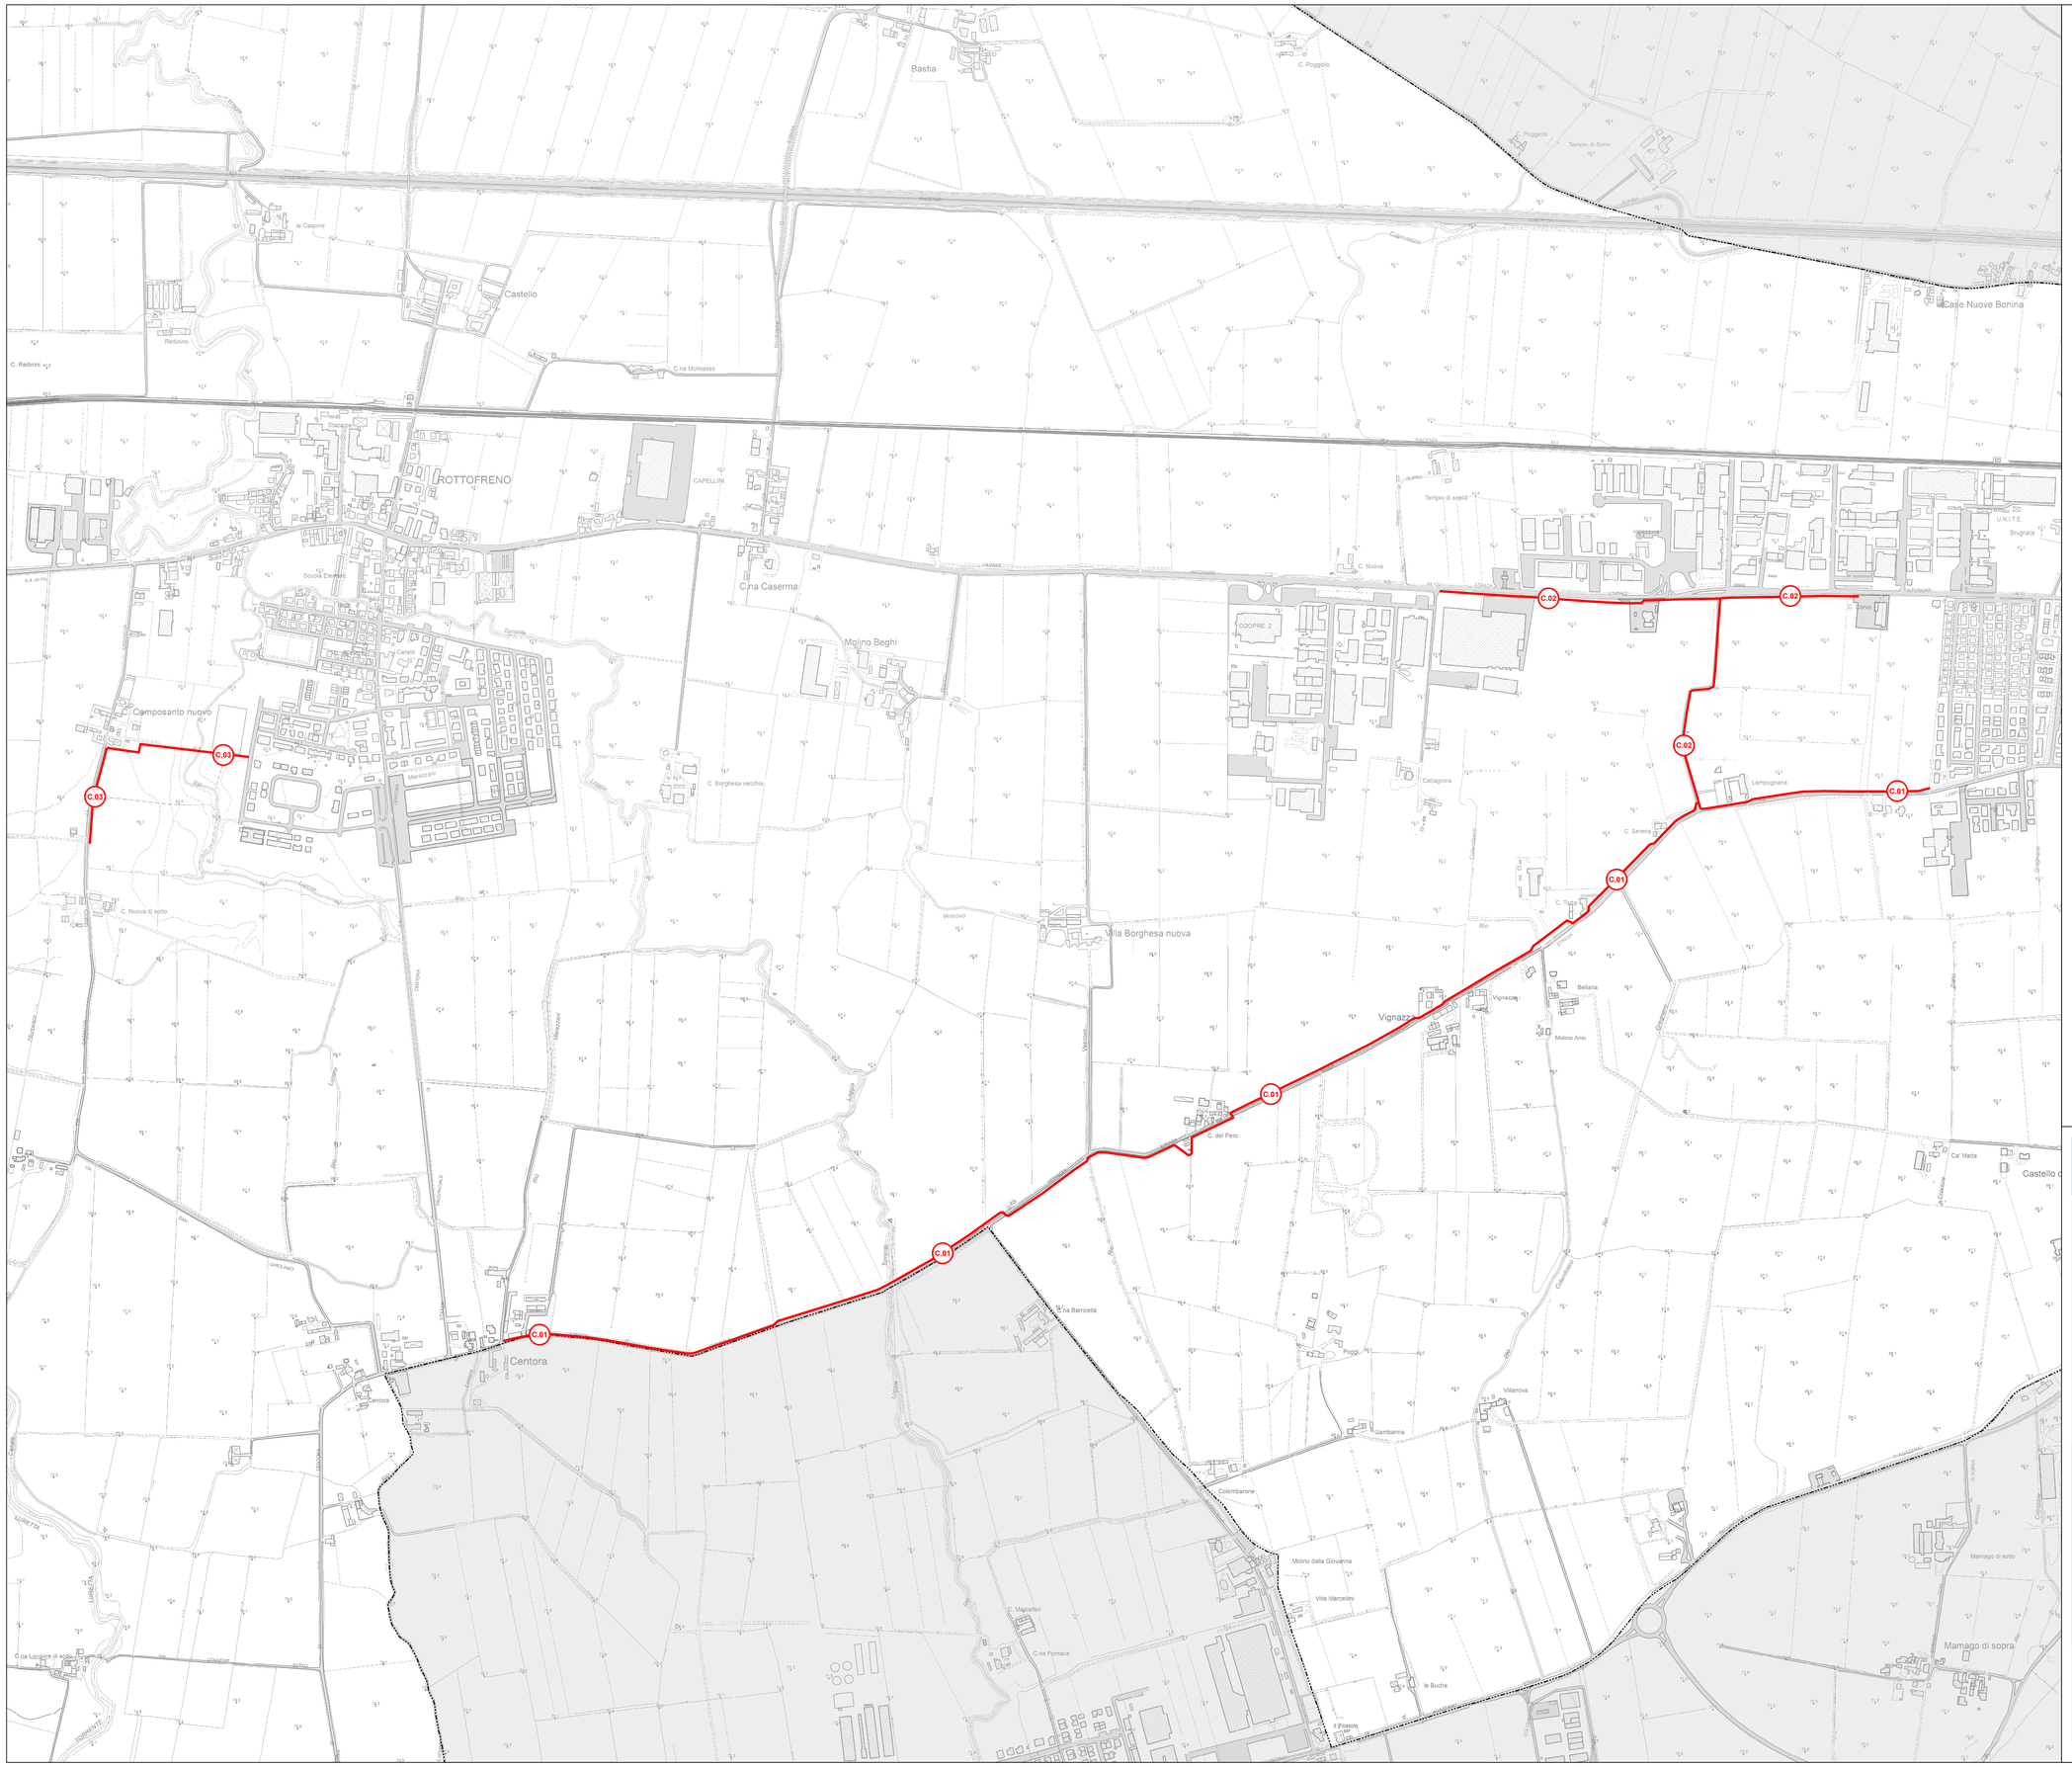

Interventi inseriti nel POC stralcio

- C.01 — Pista ciclopedonale lungo Via Lampugnana
- C.02 — Pista ciclopedonale lungo Strada Vignazza e Via Emilia
- C.03 — Pista ciclopedonale tra Rottofreno e il Sentiero del Tidone

PR FESR 2021-2027 - AZIONE 2.8.1: BANDO PER FAVORIRE LA REALIZZAZIONE DI PISTE CICLABILI E PROGETTI DI MOBILITA' DOLCE E CICLOPEDONALE (D.G.R. N. 658 DEL 27/04/2023)

GRUPPO DI PROGETTAZIONE:

ALEX MASSARI
architetto e pianificatore territoriale
Via Volta n° 10 - 29010 San Nicolò (PC)
Tel. 0523.769343 - 349 7775727
massari.alex@libero.it
Ordine degli Architetti di Piacenza n° 594
www.ubuntia.com

S.I.C.I.S.
Ing. Roberto Zermani Anguissola
Ing. Luca Zermani Anguissola
Via Anguissola n° 37 - 29020 Travo (PC)
Tel. 0523.950201
info@studiozermani.it

Con la collaborazione di:

GIUSEPPE GREGORI
ARCHITETTO
Via Genocchi n° 8 - 29121 Piacenza
Ordine degli Architetti di Piacenza n° 741

Arch. Fabrizio Zambianchi
Via F. Grandi n° 45 - 29122 Piacenza
Ordine degli Architetti di Piacenza n° 763

TITOLO PROGETTO:

POTENZIAMENTO DELLA RETE CICLABILE NEL TERRITORIO COMUNALE

FASE PROGETTUALE:

PROGETTO DI FATTIBILITA' TECNICA ED ECONOMICA

COMMITTENTE:

COMUNE DI ROTTOFRENO
Piazza Marconi n° 2 - 29010 Rottofreno (PC)

Sindaco: Paola Galvani
Assessore ai Lavori pubblici: Stefano Giorgi
Responsabile del Procedimento: geom. Luigi Bertoncini

TITOLO ELABORATO:

COMPATIBILITA' URBANISTICA

POC stralcio - Tavola degli interventi

Serie:	Scala:	Progettista:	Timbro e firma:
U	1:5.000	Arch. Alex Massari	
N°:	Revisione:	Data:	
T.06	02	03-12-2025	

Indice revisioni:

Rev.	Data	Aggiornamento	Redatto	Controllato
00	07-08-2025	emissione	A.M.	A.M.
01	27-09-2025	integrazione	A.M.	A.M.
02	03-12-2025	integrazione	A.M.	A.M.

La proprietà di questo elaborato è protetta dall'art. 2575 del C.C., nonché dalla L. 22 aprile 1941 n° 663 sul diritto d'autore. E' proibita ogni duplicazione non autorizzata.