San Nicolò - Planimetria generale - Scala 1:3000

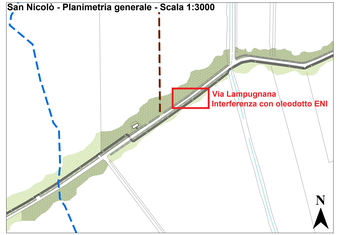

Rottofreno - Planimetria generale - Scala 1:3000

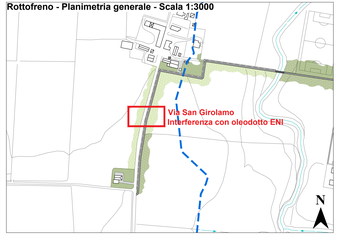

Via Lampugnana - Planimetria di dettaglio
Scala 1: 100

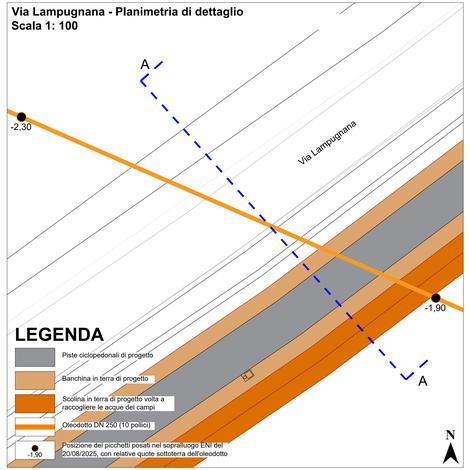

Via Lampugnana - Sezione A-A
Scala 1: 25

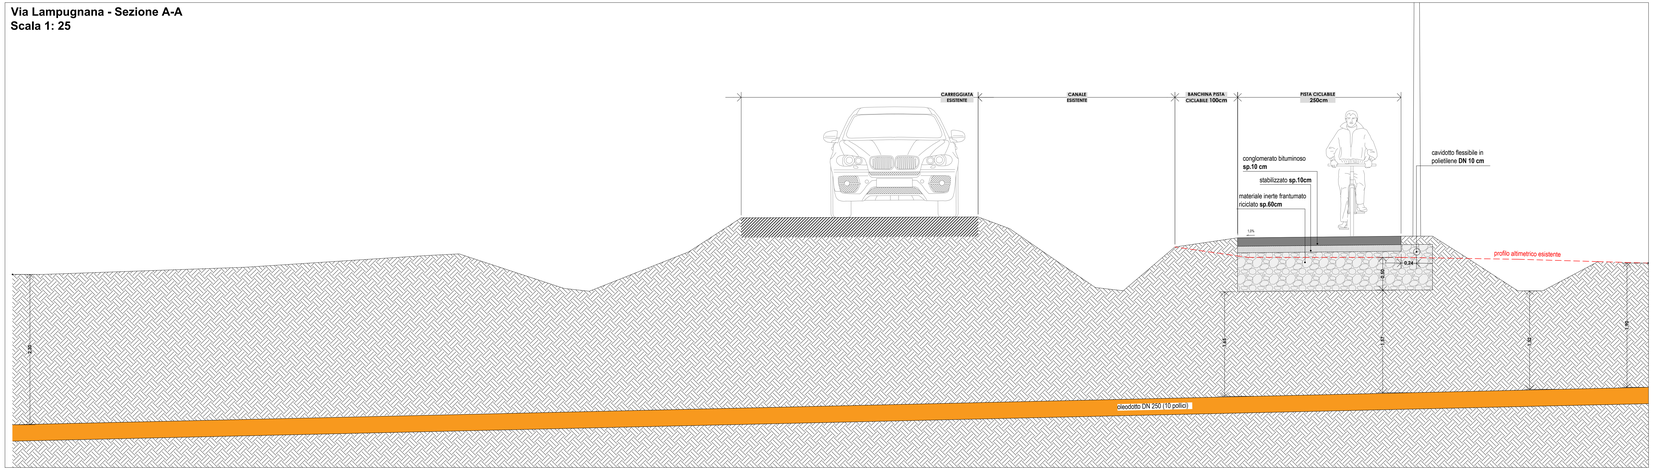

Via San Girolamo - Planimetria di dettaglio
Scala 1: 100

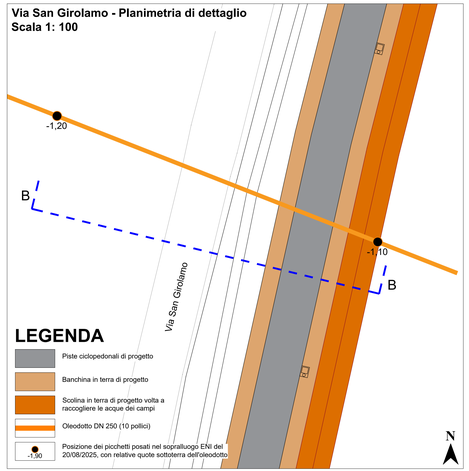

Via San Girolamo - Sezione A-A
Scala 1: 25

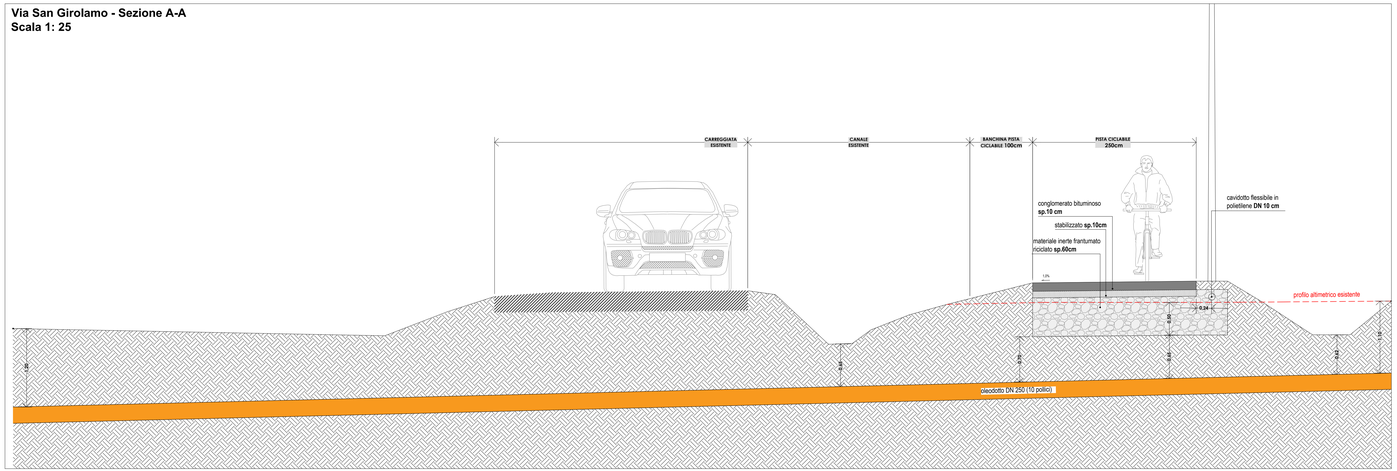

PR FESR 2021-2027 - AZIONE 2.8.1: BANDO PER FAVORIRE LA REALIZZAZIONE DI PISTE CICLABILI E PROGETTI DI MOBILITA' DOLCE E CICLOPEDONALE (D.G.R. N. 658 DEL 27/04/2023)

GRUPPO DI PROGETTAZIONE:

ALEX MASSARI
architetto e pianificatore territoriale
Via Volta n° 10 - 29010 San Nicolò (PC)
Tel. 0523/761911 - Fax 0523/761527
massari.alex@libero.it
Ordine degli Architetti di Piacenza n° 594
www.studiofa.com

S.I.C.I.S.
geoingegneria
Ing. Roberto Zermani Anguissola
Ing. Luca Zermani Anguissola
Via Angiolina n° 41 - 29027 Travo (PC)
tel. 0523/940.121 - fax 0523/940.122
info@sicisgeoservices.it

Con la collaborazione di:

GIUSEPPE GREGORI
ARCHITETTO
Via Genocchi n° 8 - 29121 Piacenza
Ordine degli Architetti di Piacenza n° 741

Arch. Fabrizio Zambianchi
Via F. Grandi n° 45 - 29122 Piacenza
Ordine degli Architetti di Piacenza n° 760

TITOLO PROGETTO:

POTENZIAMENTO DELLA RETE CICLABILE NEL TERRITORIO COMUNALE

FASE PROGETTUALE:

PROGETTO DI FATTIBILITA' TECNICA ED ECONOMICA

COMMITTENTE:

COMUNE DI ROTTOFRENO
Piazza Marconi n° 2 - 29010 Rottofreno (PC)

Sindaco: Paola Galvani
Assessore ai Lavori pubblici: Stefano Giorgi
Responsabile del Procedimento: geom. Luigi Bertoncini

TITOLO ELABORATO:

INTERFERENZE CON LA RETE DEGLI OLEODOTTI

Planimetria e Sezioni con la illustrazione delle interferenze tra la pista ciclopedonale e l'oleodotto esistente

Serie:	Scala:	Progettista:	Timbro e firma:
O	1:100 1:25	Arch. Alex Massari	
N°:	Revisione:	Data:	
T.01	00	27-09-2025	

Indice revisioni:

Rev.	Data	Aggiornamento	Redatto	Controllato
00	27-09-2025	emissione	A.M.	A.M.

Le proprietà di questo elaborato è protetta dall'art. 2575 del C.C., nonchè dalla L. 22 aprile 1941 n° 663 sul diritto d'autore. E' proibita ogni duplicazione non autorizzata