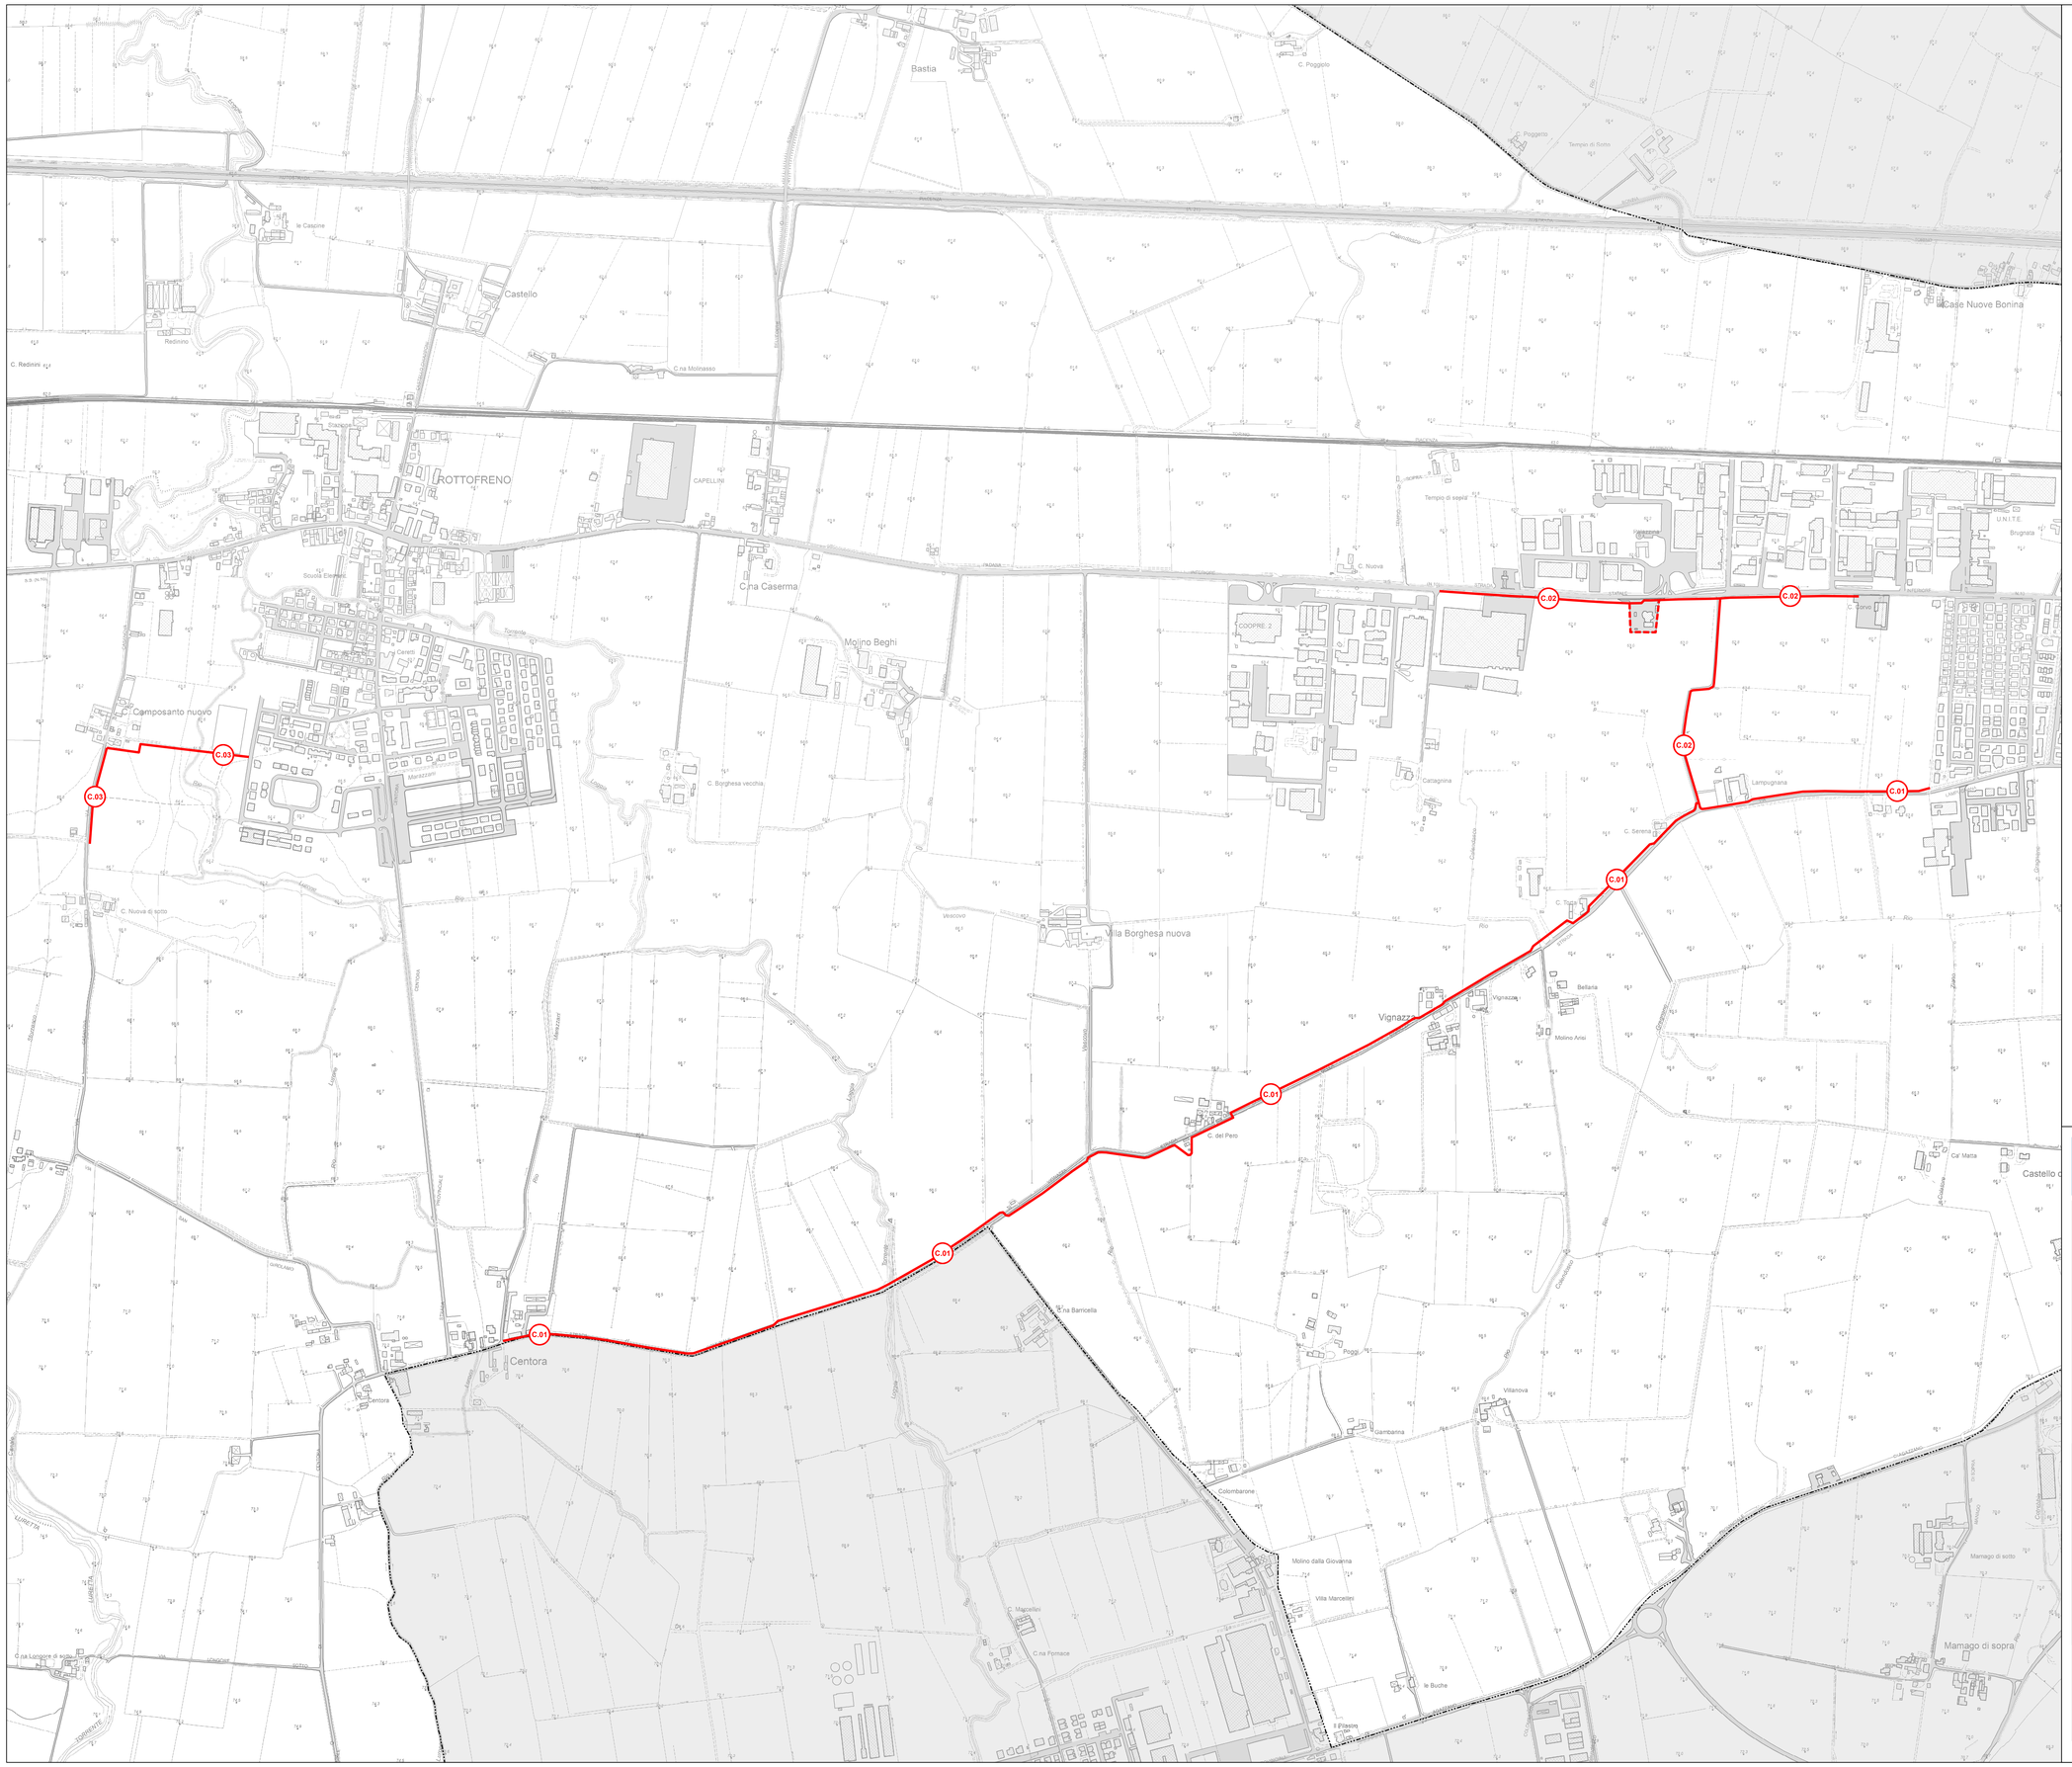


**Interventi inseriti nel POC stralcio**

- C.01 — Pista ciclopedonale lungo Via Lampugnana
- C.02 — Pista ciclopedonale lungo Strada Vignazza e Via Emilia
- C.03 — Pista ciclopedonale tra Rottofreno e il Sentiero del Tidone
- Ipotesi progettuali alternative

**PR FESR 2021-2027 - AZIONE 2.8.1: BANDO PER FAVORIRE LA REALIZZAZIONE DI PISTE CICLABILI E PROGETTI DI MOBILITA' DOLCE E CICLOPEDONALE (D.G.R. N. 658 DEL 27/04/2023)**

GRUPPO DI PROGETTAZIONE:

ALEX MASSARI
architetto e pianificatore territoriale
Via Volta n° 10 - 29010 San Nicolò (PC)
Tel. 0523.769343 - 349 7775727
massari.alex@libero.it
Ordine degli Architetti di Piacenza n° 594
www.ubuntia.com

S.I.C.I.S.
**Ing. Roberto Zermani Anguissola**
**Ing. Luca Zermani Anguissola**
Via Anguissola n° 37 - 29020 Travo (PC)
Tel. 0523.950201
info@studiozermani.it

**Con la collaborazione di:**

GIUSEPPE GREGORI
ARCHITETTO
Via Genocchi n° 8 - 29121 Piacenza
Ordine degli Architetti di Piacenza n° 741

**Arch. Fabrizio Zambianchi**
Via F. Grandi n° 45 - 29122 Piacenza
Ordine degli Architetti di Piacenza n° 763

TITOLO PROGETTO:

POTENZIAMENTO DELLA RETE CICLABILE NEL TERRITORIO COMUNALE

FASE PROGETTUALE:

PROGETTO DI FATTIBILITA' TECNICA ED ECONOMICA

COMMITTENTE:

**COMUNE DI ROTTOFRENO**
Piazza Marconi n° 2 - 29010 Rottofreno (PC)

**Sindaco: Paola Galvani**
**Assessore ai Lavori pubblici: Stefano Giorgi**
**Responsabile del Procedimento: geom. Luigi Bertoncini**

TITOLO ELABORATO:

COMPATIBILITA' URBANISTICA

POC stralcio - Tavola degli interventi

| Serie: | Scala: | Progettista: | Timbro e firma: |
|---|---|---|---|
| U | 1:5.000 | Arch. Alex Massari | |
| N°: | Revisione: | Data: | |
| T.06 | 01 | 27-09-2025 | |

Indice revisioni:

| Rev. | Data | Aggiornamento | Redatto | Controllato |
|---|---|---|---|---|
| 00 | 07-08-2025 | emissione | A.M. | A.M. |
| 01 | 27-09-2025 | integrazione | A.M. | A.M. |

La proprietà di questo elaborato è protetta dall'art. 2575 del C.C., nonché dalla L. 22 aprile 1941 n° 663 sul diritto d'autore. E' proibita ogni duplicazione non autorizzata.