

**LEGENDA - OPERE IN PROGETTO**

-  Aree di proprietà del Demanio dello Stato
-  Percorso ciclopedonale in progetto lungo la SS 10 "Via Emilia Pavese"
-  Linea di banchina
-  Distanza tra la pista ciclopedonale in progetto e la linea di banchina


**Planimetria generale dell'intervento**  
Scala 1: 1000



**Planimetria di dettaglio - Stralcio 01**  
Scala 1: 500



**Planimetria di dettaglio - Stralcio 02**  
Scala 1: 500

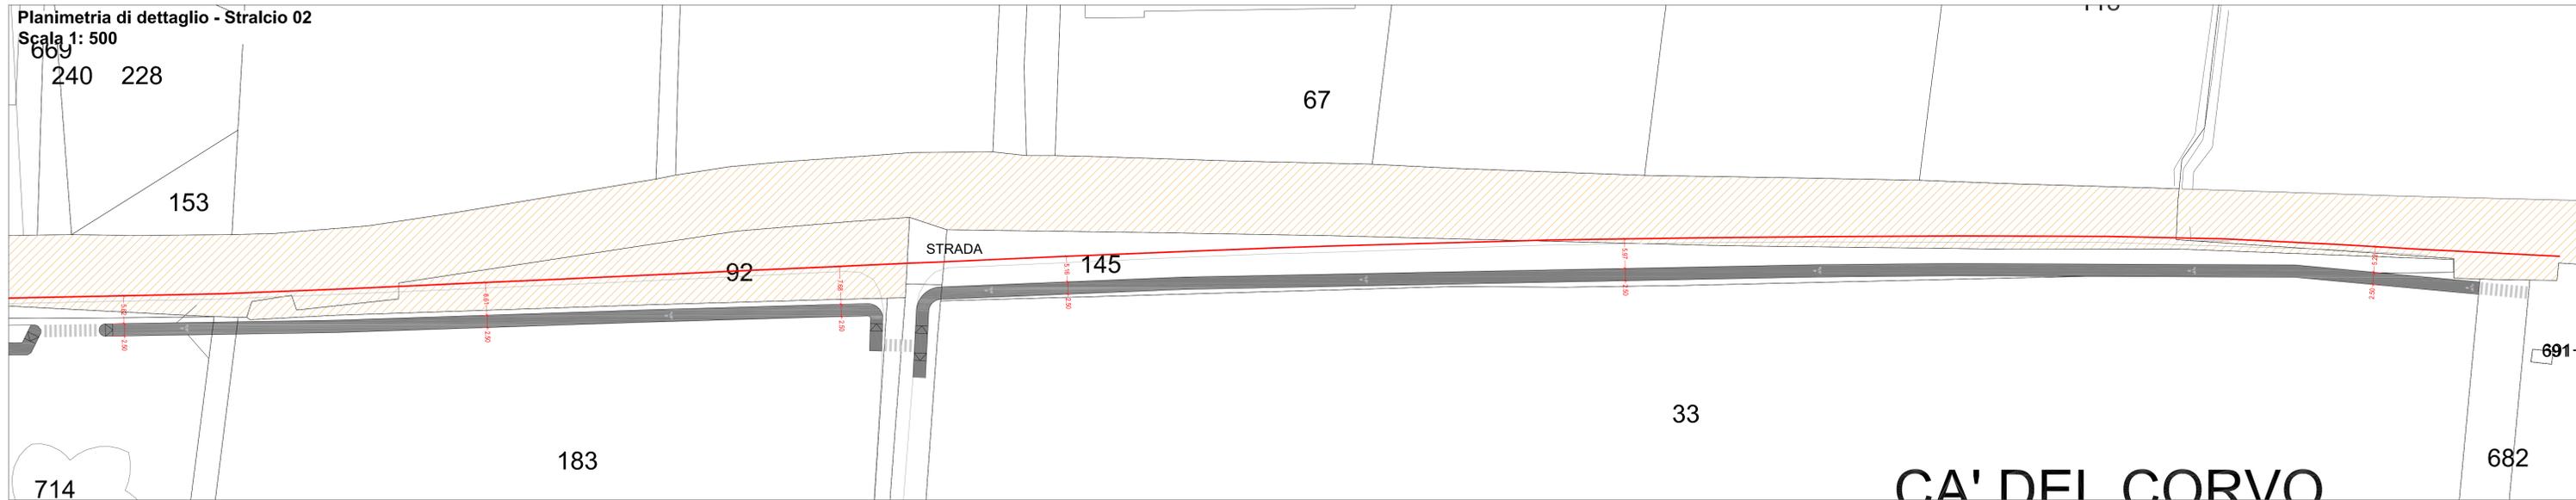

**PR FESR 2021-2027 - AZIONE 2.8.1: BANDO PER FAVORIRE LA REALIZZAZIONE DI PISTE CICLABILI E PROGETTI DI MOBILITA' DOLCE E CICLOPEDONALE (D.G.R. N. 658 DEL 27/04/2023)**

**GRUPPO DI PROGETTAZIONE:**  
 **ALEX MASSARI**  
 architetto e pianificatore territoriale  
Via Vigna n° 10 - 20010 San Nobile (PC) Tel. 0522.369643 - 052.7750727 massari.alex@uniroma1.it Online degli Architetti di Piacenza n° 504 www.usabpa.com

**TITOLO PROGETTO:**  
 POTENZIAMENTO DELLA RETE CICLABILE NEL TERRITORIO COMUNALE

**FASE PROGETTUALE:**  
 PROGETTO DI FATTIBILITA' TECNICA ED ECONOMICA

**S.I.C.I.S.**  
 Ing. Roberto Zermari Angussola  
 Ing. Luca Zermari Angussola  
Via Anguillare n° 37 - 20020 Travo (PC) Tel. 0522.660201 info@studiosicis.it

**COMMITTENTE:**  
**COMUNE DI ROTTOFRENO**  
Piazza Martiri n° 2 - 20070 Rottofreno (PC)

**Sindaco: Paola Galvani**  
**Assessore ai Lavori pubblici: Stefano Giorgi**  
**Responsabile del Procedimento: geom. Luigi Bertoncini**

**GIUSEPPE GREGORI**  
ARCHITETTO  
Via Garibaldi n° 8 - 20121 Piacenza Online degli Architetti di Piacenza n° 741

**TITOLO ELABORATO:**  
**SICUREZZA STRADALE DEGLI INTERVENTI LUNGO LA SS 10**  
 Planimetria georeferenziata tra aerofotogrammetria e catastale con evidenza dei confini catastali e relative distanze

Serie:	Scala:	Progettista:	Timbro e firma:
<b>S</b>	1:1000 1:500	Arch. Alex Massari	
N°:	Revisione:	Data:	
<b>T.01</b>	00	25-07-2025	

Indice revisioni:

Rev.	Data	Aggiornamento	Redatto	Controllato
00	25-07-2025	emissione	G.G.	A.M.

La proprietà di questo elaborato è protetta dall'art. 2375 del C.C., nonché dalla L. 22 aprile 1941 n° 663 sul diritto d'autore. E' proibita ogni duplicazione non autorizzata.