


Interventi inseriti nel POC stralcio

- C.01 Pista ciclopedonale lungo Via Lampugnana
- C.02 Pista ciclopedonale lungo Strada Vignazza e Via Emilia
- C.03 Pista ciclopedonale tra Rottofreno e il Sentiero del Tidone
- Ipotesi progettuali alternative

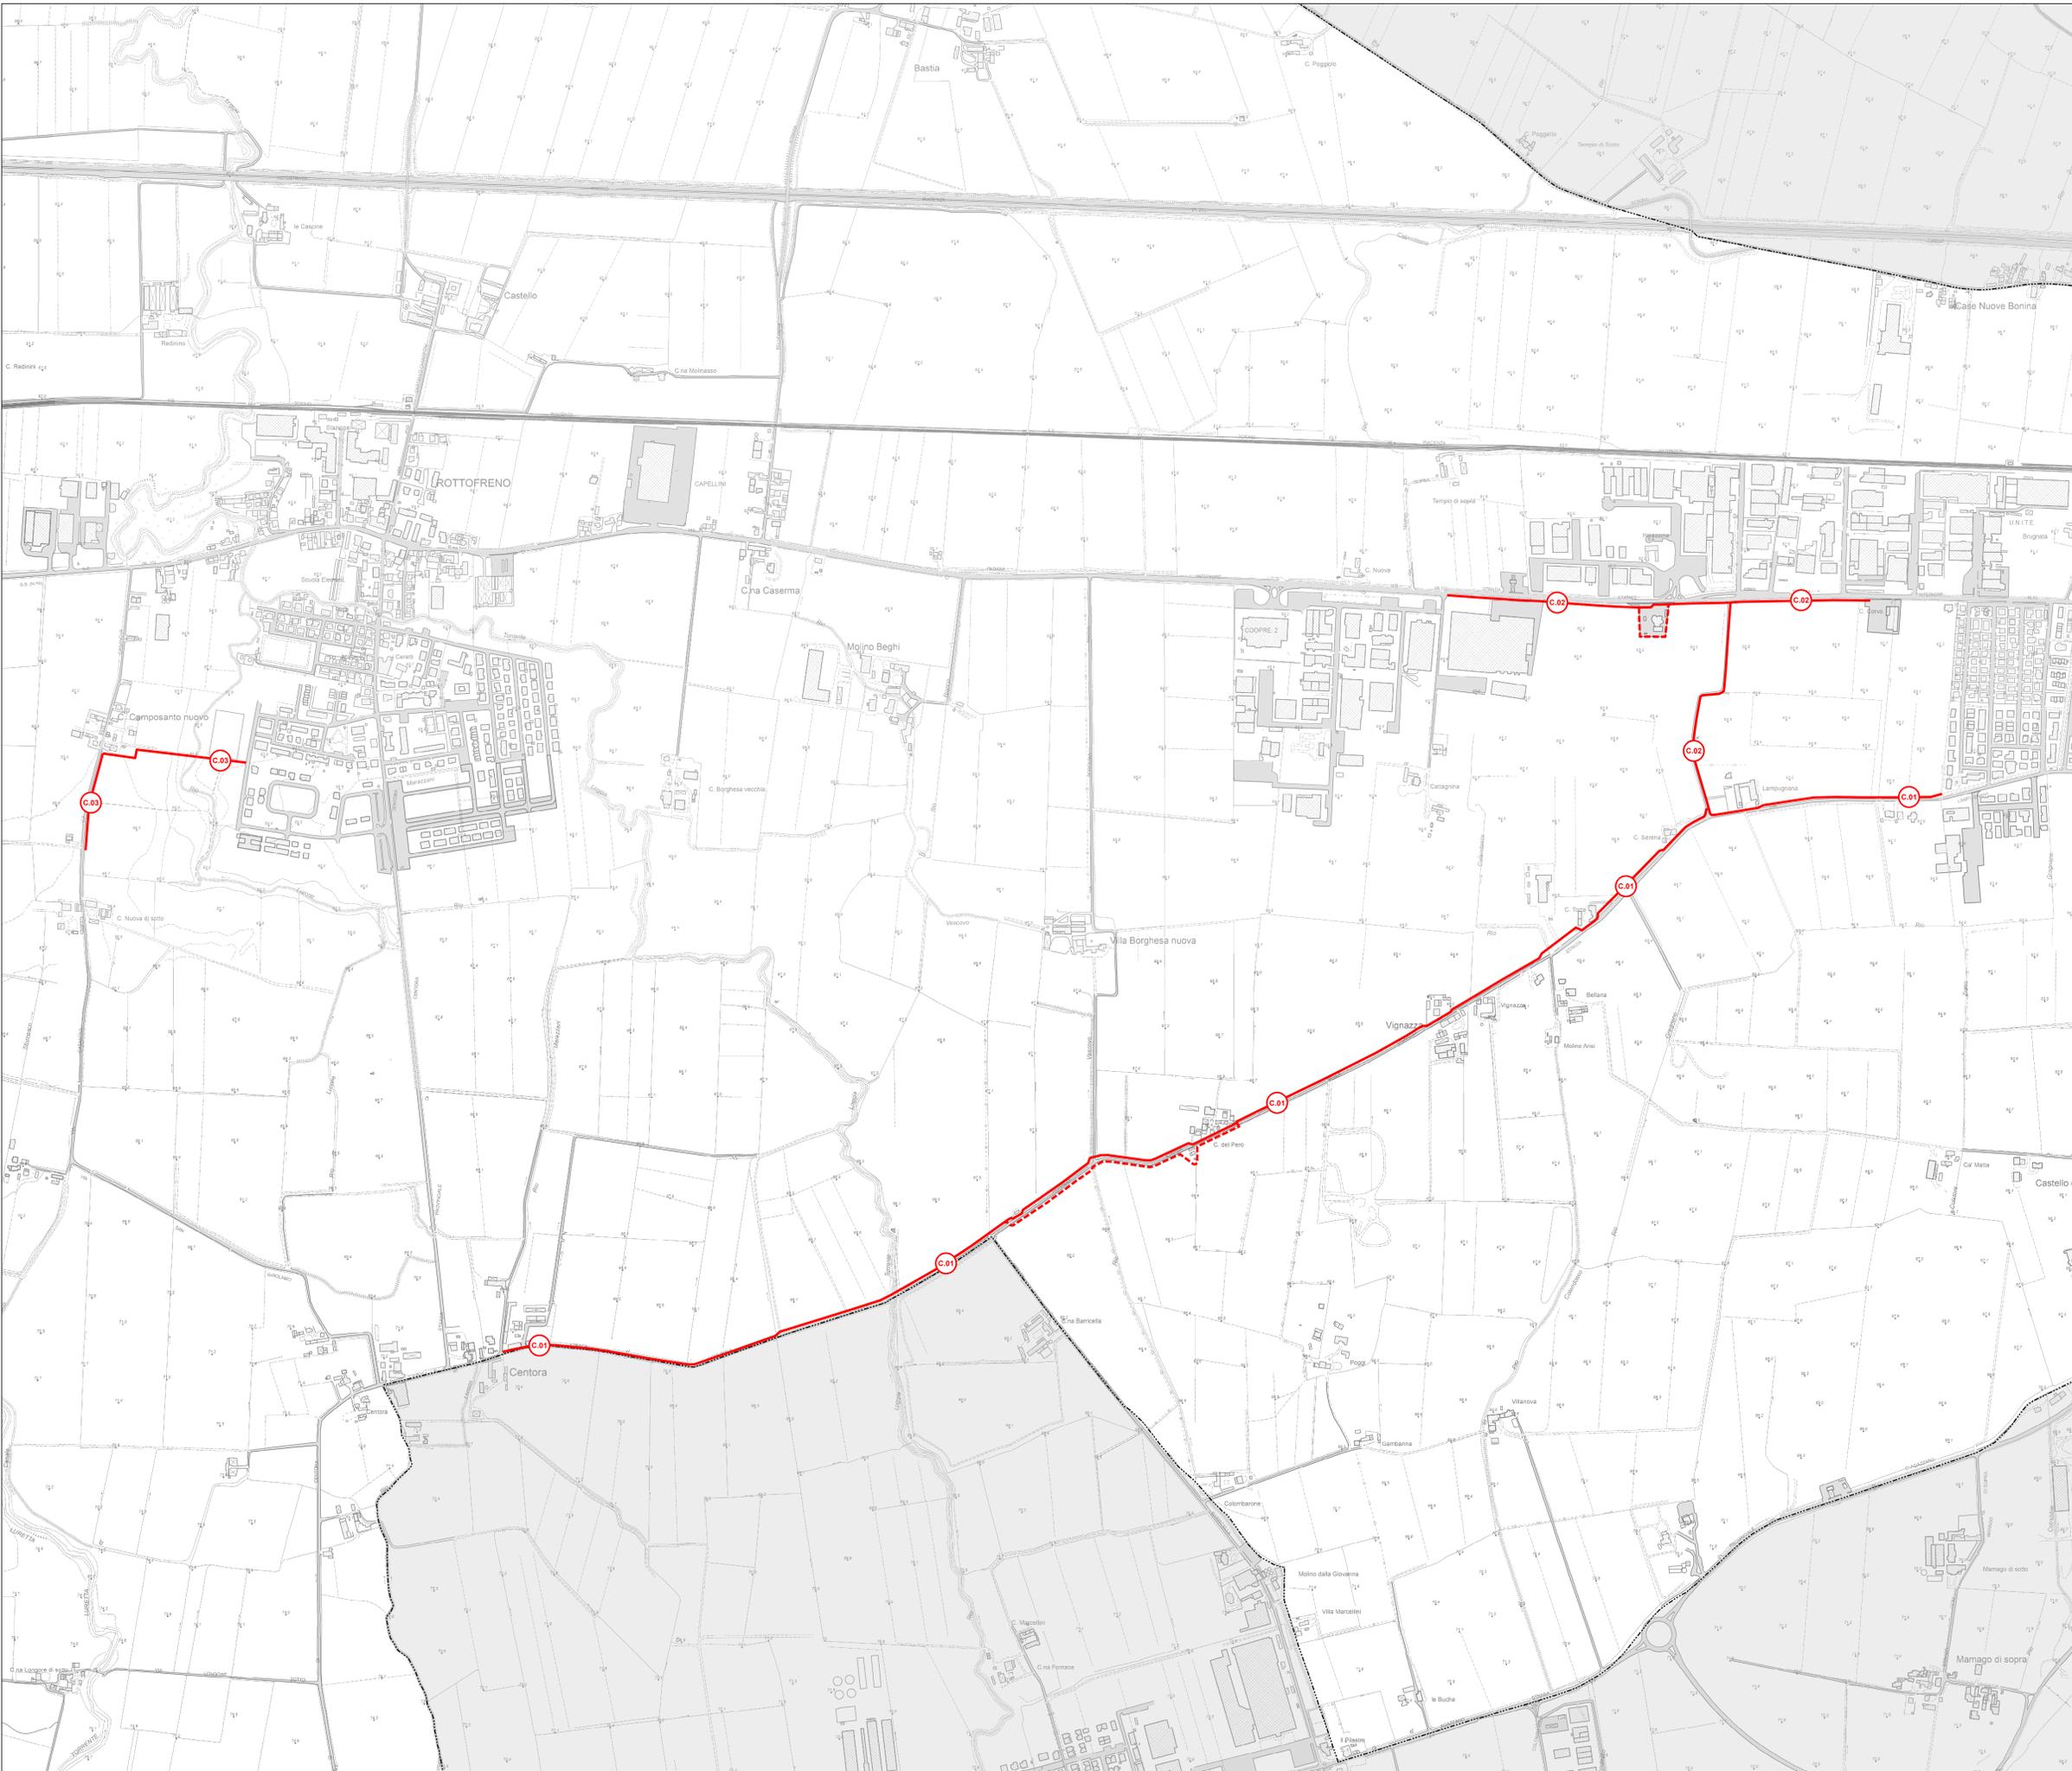

PR FESR 2021-2027 - AZIONE 2.8.1: BANDO PER FAVORIRE LA REALIZZAZIONE DI PISTE CICLABILI E PROGETTI DI MOBILITA' DOLCE E CICLOPEDONALE (D.G.R. N. 658 DEL 27/04/2023)

GRUPPO DI PROGETTAZIONE:
ALEX MASSARI
 architetto e pianificatore territoriale

S.I.C.I.S.
 Ing. Roberto Zermari Anguissola
 Ing. Luca Zermari Anguissola

Con la collaborazione di:
GIUSEPPE GREGORI

Arch. Fabrizio Zambianchi

TITOLO PROGETTO:
POTENZIAMENTO DELLA RETE CICLABILE NEL TERRITORIO COMUNALE

FASE PROGETTUALE:
PROGETTO DI FATTIBILITA' TECNICA ED ECONOMICA

COMMITTENTE:
COMUNE DI ROTTOFRENO
 Sindaco: Paola Galvani
 Assessore ai Lavori pubblici: Stefano Giorgi
 Responsabile del Procedimento: geom. Luigi Bertocini

TITOLO ELABORATO:
**COMPATIBILITA' URBANISTICA
 POC stralcio - Tavola degli interventi**

Serie: U	Scala: 1:5.000	Progettista: Arch. Alex Massari	Timbro e firma:
N°: T.06	Revisione: 00	Data: 07-08-2025	

Indice revisioni:			
Rev.	Data	Aggiornamento	Redatto
00	07-08-2025	emissione	A.M.
			Controllato
			A.M.

La proprietà di questo elaborato è protetta dall'art. 2075 del C.C., nonché dalla L. 22 aprile 1941 n° 663 sul diritto d'autore. È proibita ogni duplicazione non autorizzata.