

PIANO URBANISTICO GENERALE

COMUNE DI ROTTOFRENO
PROVINCIA DI PIACENZA

committee
Amministrazione Comunale di Rottofreno

sindaco e assessore all'urbanistica
dott. arch. Paola Galvani

responsabile settore urbanistica
dott. arch. Andrea Paltrinieri
consulente
geom. Enrica Sogni

progettista
dott. arch. Filippo Albonetti
collaboratori
dott. arch. Laura Gazzola
dott. arch. Martina Merendino
dott. arch. Matteo Tagliareri


analisi geologiche, sistema naturale e Valsat
collaboratori
dott. arch. Filippo Lusignani
geom. Andrea Leccacorvi

Assunto con D.G.C. n° 108 del 05/08/2021
Adottato con D.C.C. n°80 del 19/11/2022
Approvato con D.C.C. n°33 del 31/07/2025



Antenne telefoniche mobile

N°	CODICE STAZIONE	SERVIZIO	GESTORE	UBICAZIONE	TECNOLOGIE AUTORIZZATE (frequenze e non #freq)	COORDINATE WGS84
A	PC3648-A	Publico	VODAFONE	Via Piave - Rottofreno	GSM 900 - UMTS - LTE800 - LTE 1800	45,0594262 N 9,5458102 E
B	PC12	Publico	TIM	Via Casanova - Camposanto - Rottofreno	GSM 900 - GSM 1800 - UMTS - UMTS900 - LTE800 - LTE 1800	45,053506 N 9,543762 E
C	PC2901_004	Publico	ILIAD	Via Campo sportivo, c/o Torre acqua - Rottofreno	GSM 900 - GSM 1800 - UMTS - UMTS900 - LTE 800 - LTE 1800 - LTE 2100 - LTE2600	45,052995 N 9,5463359 E
D	PC1495-A	Publico	VODAFONE	Via Riscassi Snc, San Nicolò	GSM 900 - GSM 1800 - UMTS - UMTS 900 - LTE800 - LTE 1800 - LTE2600	45,0558095763 N 9,5953109573 E
E	PC9E (exPC40)	Publico	TIM	Via Riva Trebbia c/o campo sportivo - San Nicolò	GSM 900 - GSM 1800 - UMTS - UMTS 900 - LTE800 - LTE 1800	45,0544694 N 9,6181385 E
F	PC5683A S. NICCOLO 2.1	Publico	VODAFONE	Via Riva Trebbia c/o campo sportivo - San Nicolò	GSM 900 - UMTS - LTE 800 - LTE 1800 - LTE2600	45,053799 N 9,618773 E
G	PC335 (EXPC073 e 5807)	Publico	WINOTRE	Via Mamago Rosso 122 - San Nicolò	5G 700 - GSM 900 - LTE 1800 - LTE 2100 - LTE2600	45,04678 N 9,62632 E
H	PC0036L_B	Publico	LINKEM		36003400 MHz	
I	PC192	Privato	WINOTRE	Via Belfiori 28, c/o Stazione FS - S. Nicolò	UMTS - UMTS900 - LTE 800 - LTE 1800 - LTE 2100 - LTE2600	45,0586687 N 9,6069431 E
L	CALENDASCO - ID3282	Publico	EOLO	STEP Via Zaccaria, 1 - S. Nicolò	Sistema in parte radio punto-punto	Lat. 45° 03' 3,28" Long. 09° 30' 25,28"
				Via Amarene c/o Torre seicentista - Sant'Emiliano	Banda ultra larga	45,07413 N 9,5682 E

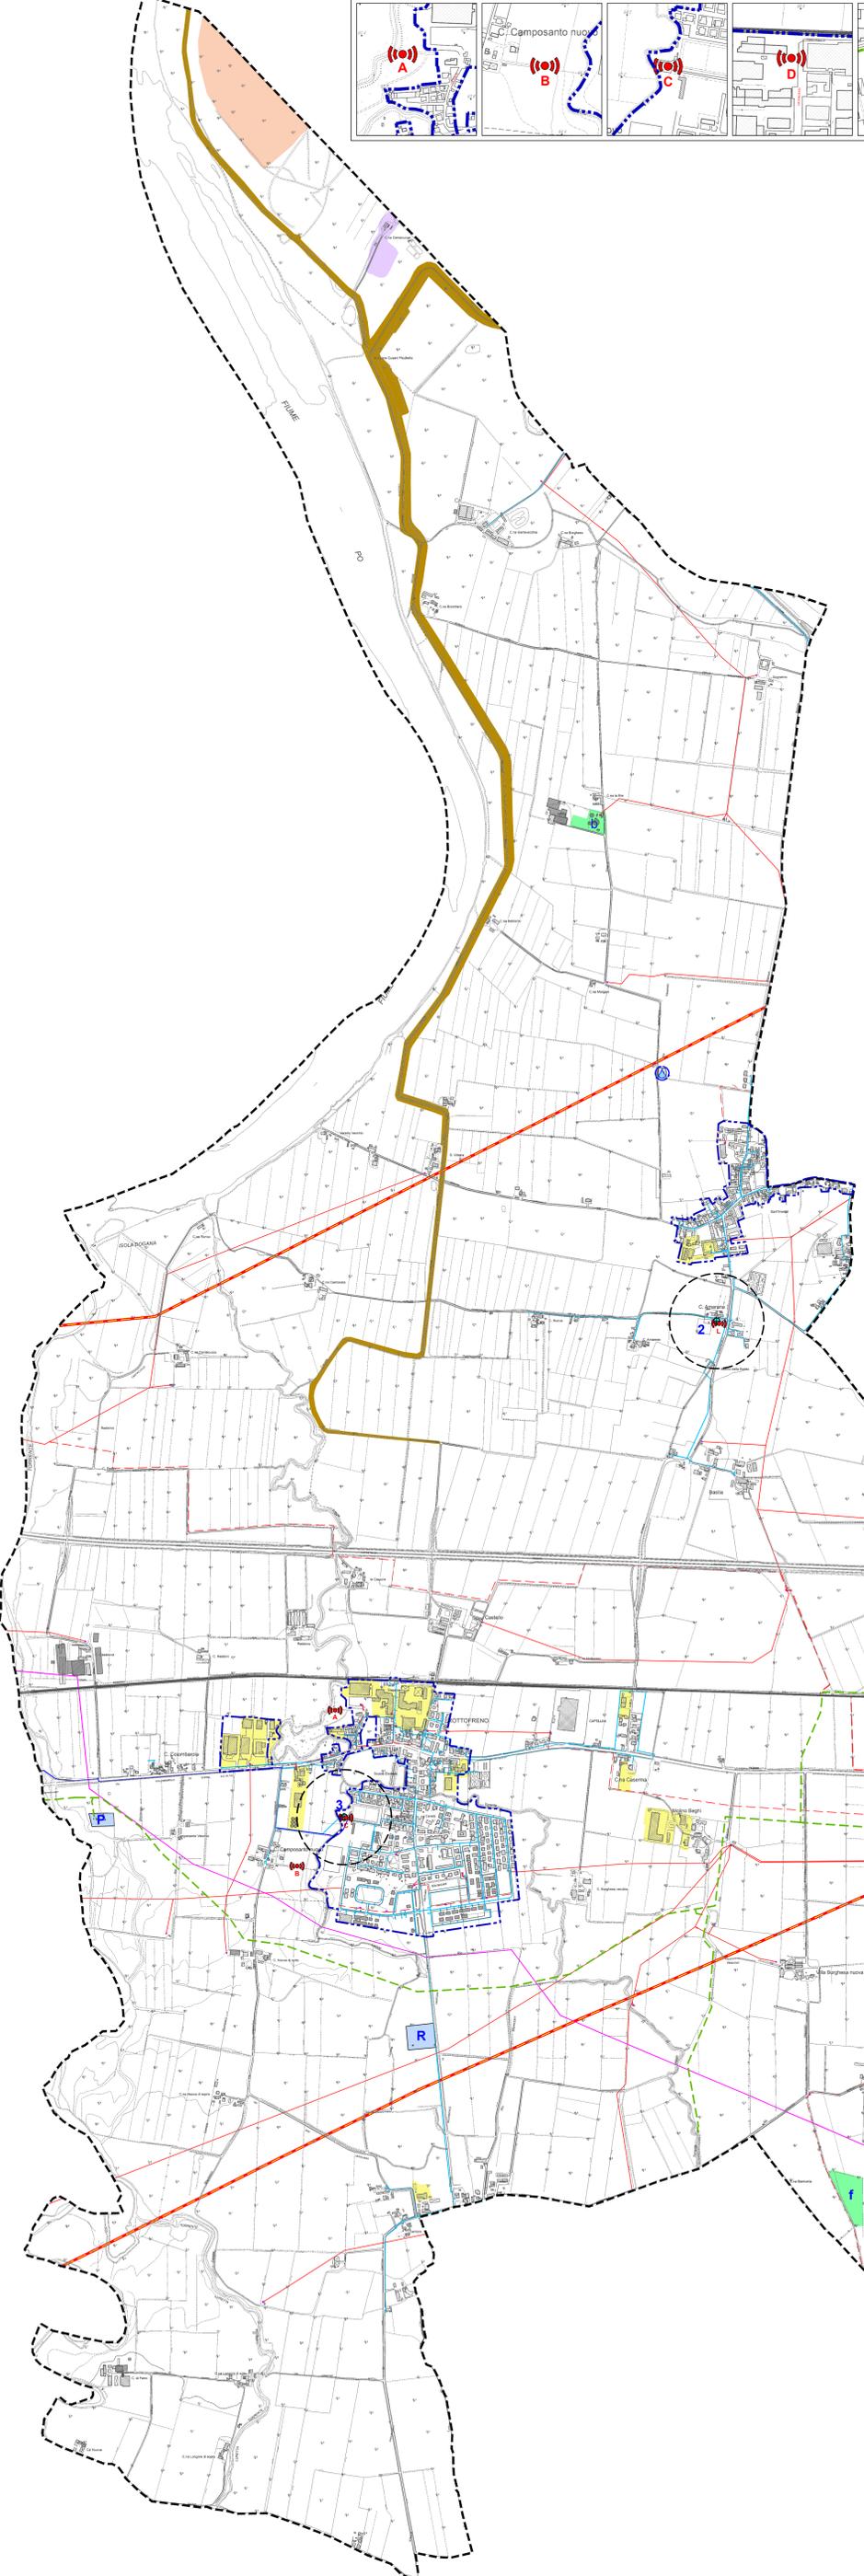

QUADRO CONOSCITIVO DIAGNOSTICO

luglio 2025

IMPRONTA ANTROPICA **QC 05**

1:10.000

- LEGENDA:**
- Linee elettriche:**
- Linee elettriche AT 132kV
 - Linee elettriche MT aeree 15kV
 - Linee elettriche MT interrate 15kV
 - Cabina per la distribuzione di energia elettrica AT
 - Cabina per la distribuzione di energia elettrica MT
- Impianti per la produzione di energia elettrica:**
- f: Impianto fotovoltaico
 - b: Impianto a biomasse
- Impianti per la produzione di gas:**
- P: Pozzo Pontelidone
 - R: Pozzo Rottofreno 1
- Linea oleodotto:**
- Linea Oleodotto
- Linea Metanodotto:**
- Linea Metanodotto
- Pozzi:**
- Pozzi ad uso idropotabile e relativa zona di tutela (200m)
 - 1: Pozzo Lampugnana
 - 2: Pozzo Loc. Amarene
 - 3: Pozzo Campo Sportivo Rottofreno
 - 4: Pozzo S. Nicolò
- Reti acquedotto:**
- Rete adduzione acquedotto pubblico
 - Rete distribuzione acquedotto pubblico
 - Rete distribuzione acquedotto privato
- Dolazioni territoriali:**
- Stazione ecologica
 - Depuratore
- Antenne telefoniche mobile:**
- Antenna privata
 - Antenna servizio pubblico
- Impronta antropica:**
- Insiediamenti produttivi
 - Impianti fissi di trasformazione inerti
 - Argini
 - Aree estrattive attive e non attive
 - Suoli rimaneggiati o artefatti
- Ulteriori elementi:**
- Perimetro del territorio urbanizzato
 - Confine Comunale
- Aggiornamento cartografico 2019