

PIANO URBANISTICO GENERALE

COMUNE DI ROTTOFRENO
PROVINCIA DI PIACENZA

committente
Amministrazione Comunale di Rottofreno

sindaco e assessore all'urbanistica
dott. arch. Paola Galvani

responsabile settore urbanistica
dott. arch. Andrea Patrineri
consulente
geom. Enrica Sogni

progettista
dott. arch. Filippo Albonetti
collaboratori
dott. arch. Laura Gazzola
dott. Martina Merendino
dott. arch. Matteo Tagliareri

analisi geologiche, sistema naturale e Valsat
dott. geol. Filippo Lusignani
collaboratori
dott. arch. Giorgia Spallazzi
geom. Andrea Leccacorvi

Assunto con D.G.C. n° 108 del 05/08/2021
Adottato con D.C.C. n°60 del 19/11/2022
Approvato con D.C.C. n°33 del 31/07/2025

QUADRO CONOSCITIVO DIAGNOSTICO


luglio 2025

RETE FOGNARIA TERRITORIO URBANIZZATO **QC 06**


1:5.000

- LEGENDA:**
- rete fognatura:**
Impianti principali reflui :
- Depuratore
- Trotte reflui :**
- Rete bianca
 - Rete bianca privata
 - Rete nera
 - Rete nera privata
 - Rete mista
 - Allacci
 - Ramo scolmatore
- Componenti regolazione reflui :**
- Scolmatore
 - Punto di scarico
 - Opera di presa
 - Impianto di sollevamento
- Ulteriori elementi :**
- Confine Comunale
 - Perimetro del territorio urbanizzato


Dati forniti da Irel spa
Aggiornamento cartografico 2019

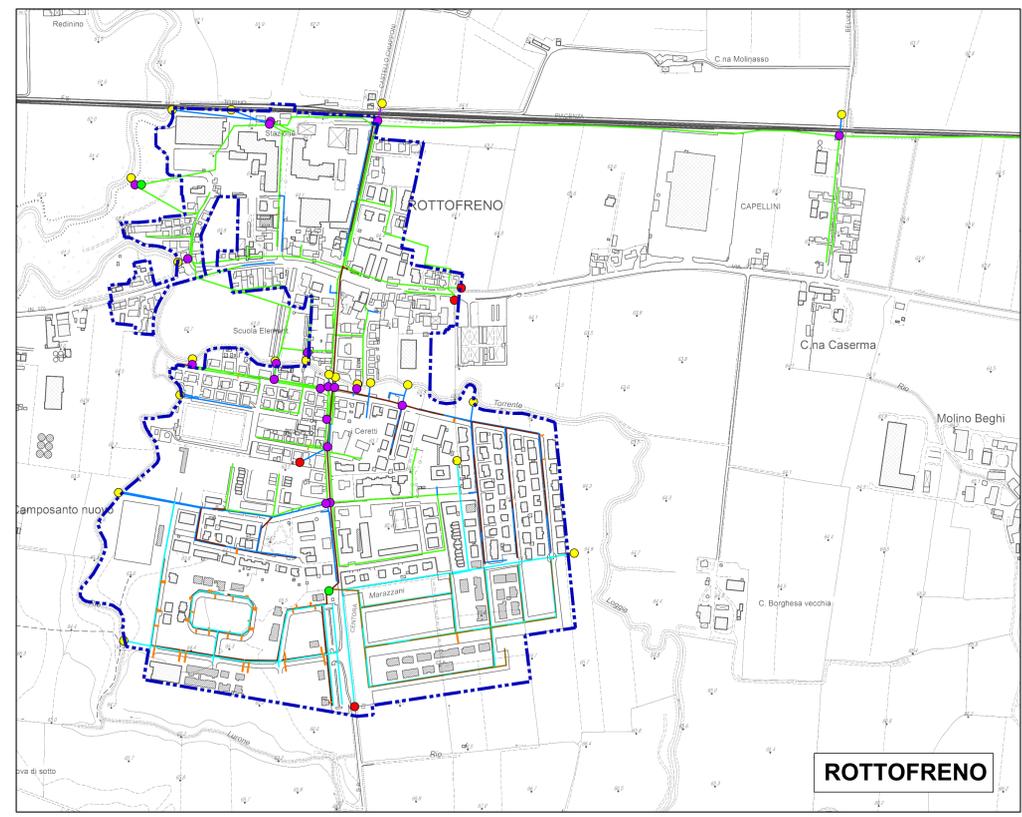

ROTOFRENO

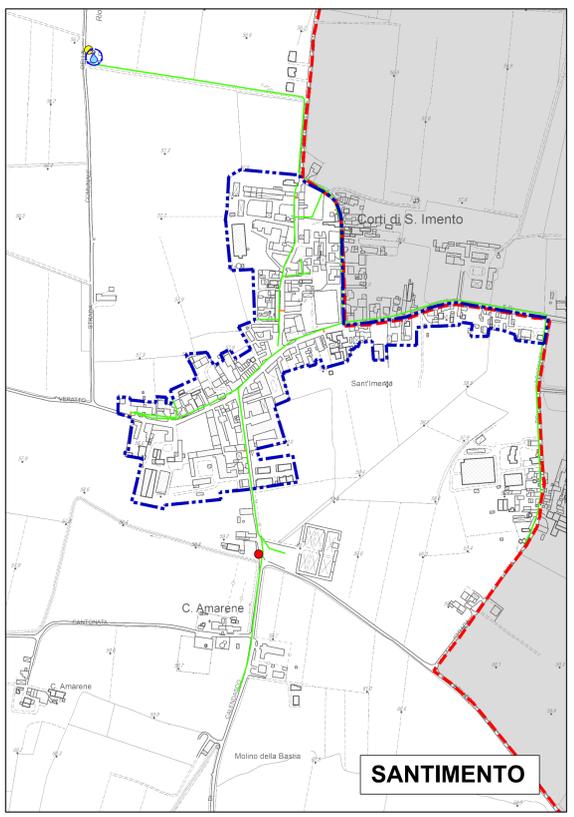

SANTIMENTO

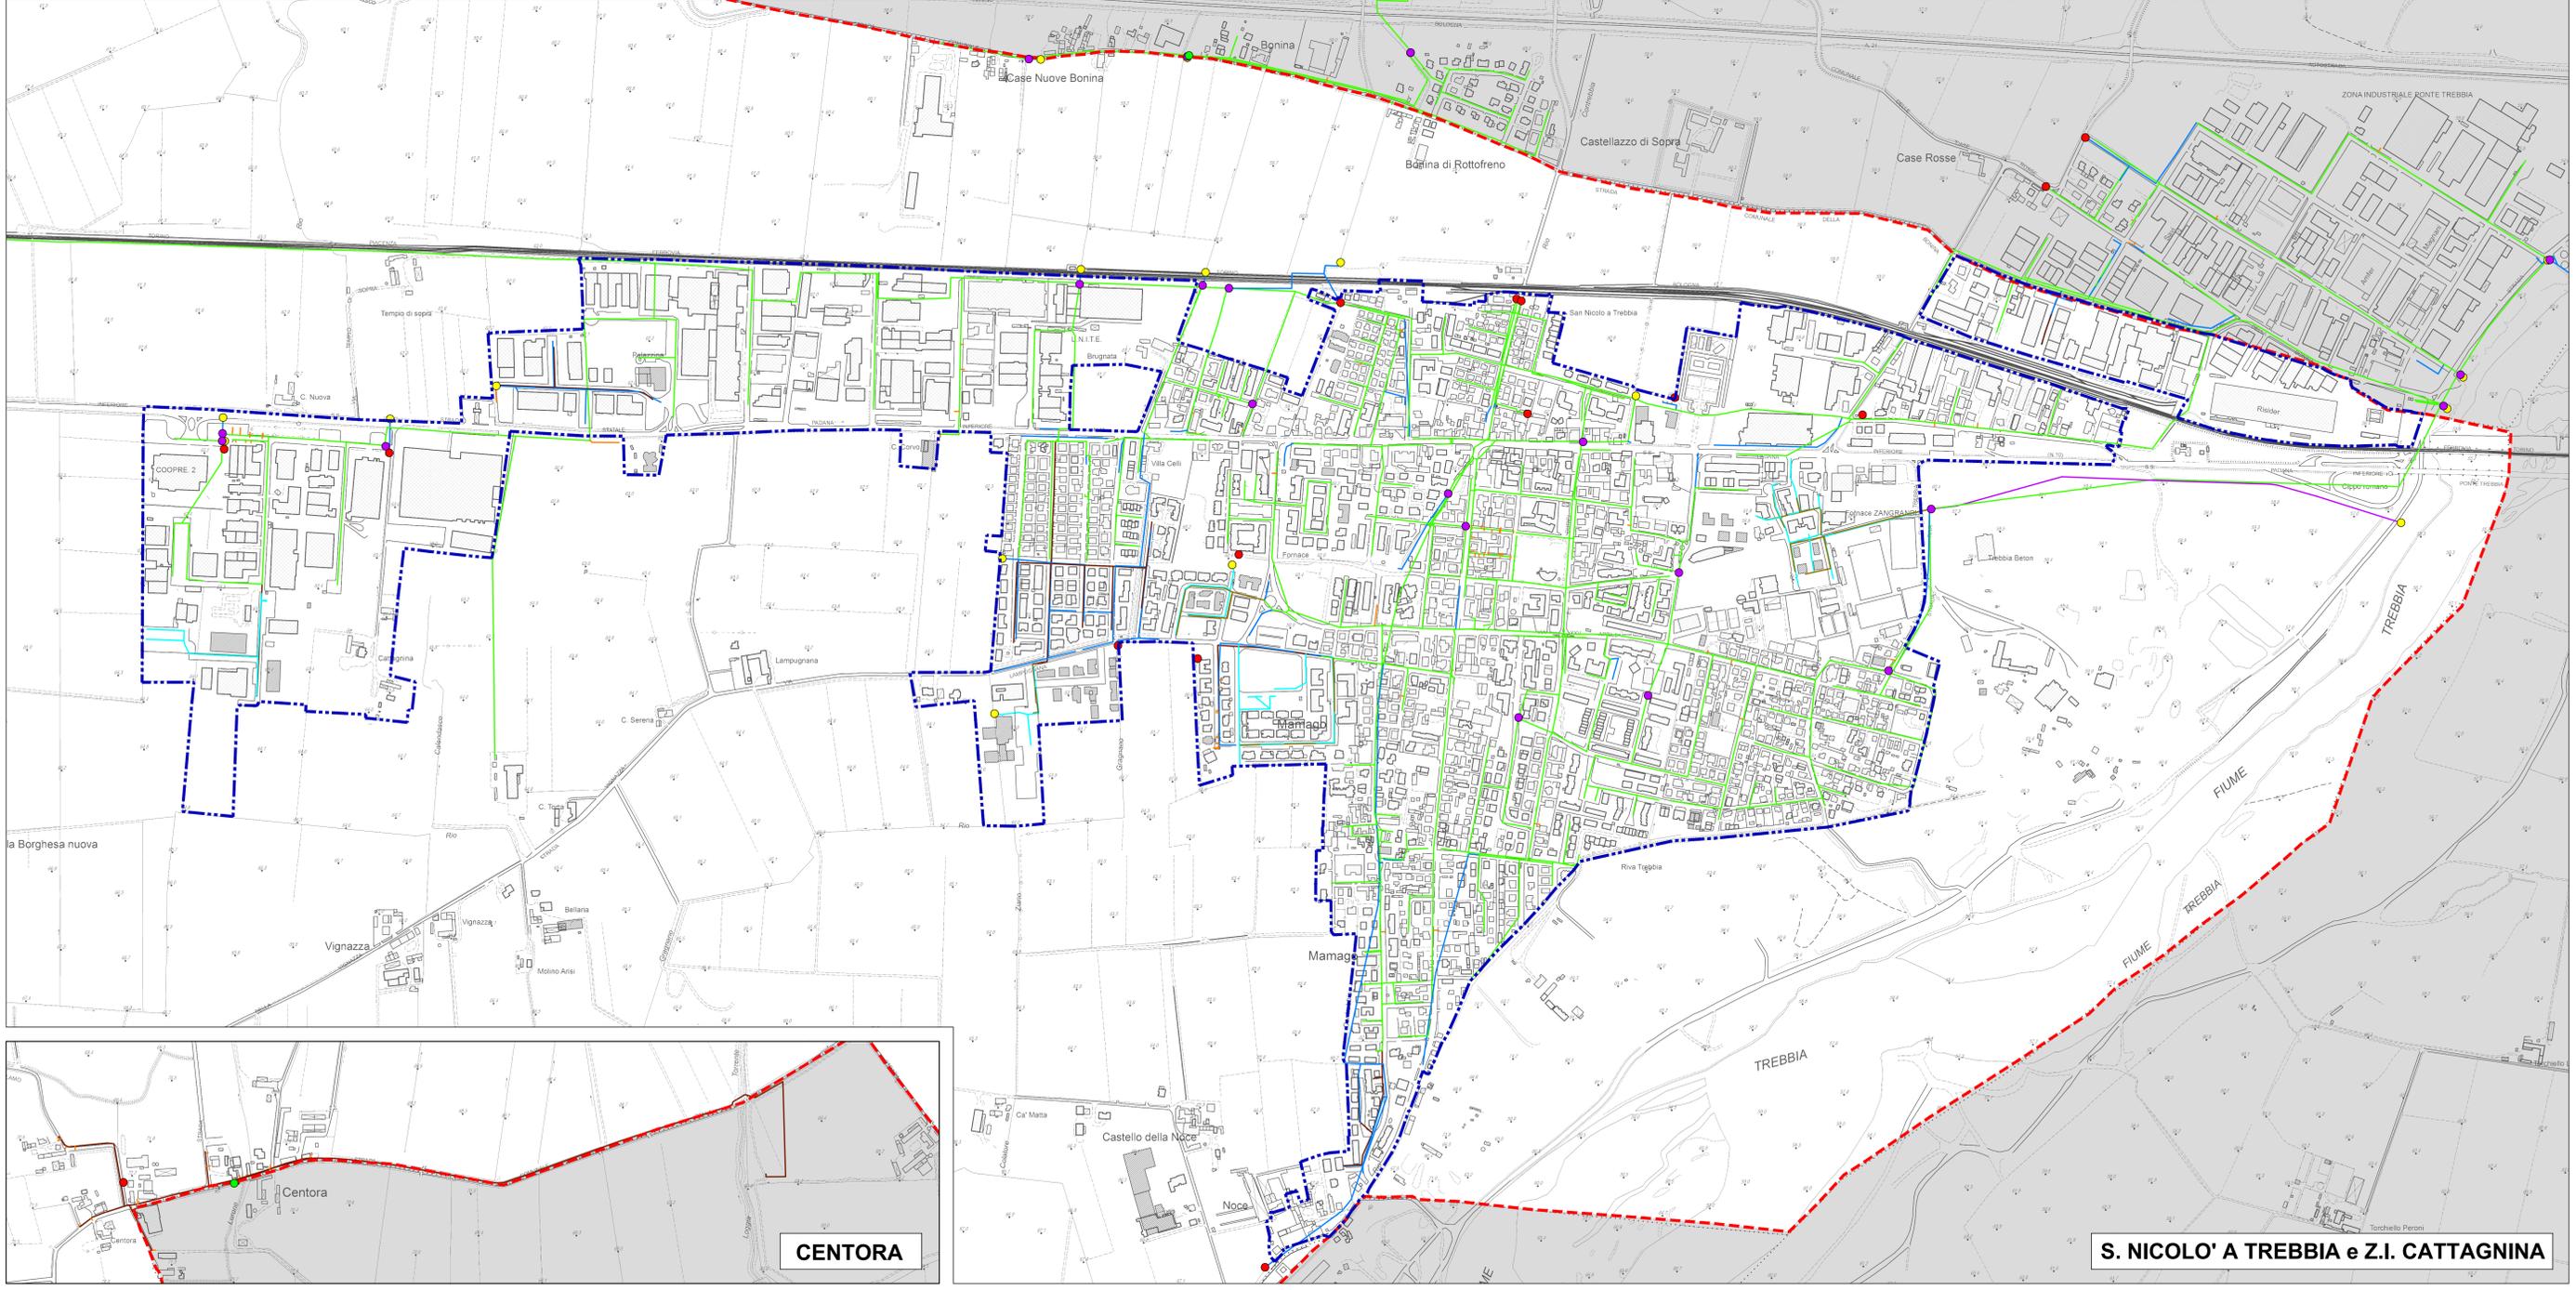

CENTORA

S. NICOLO' A TREBBIA e Z.I. CATTAGNINA