

PIANO URBANISTICO GENERALE

COMUNE DI ROTTOFRENO
PROVINCIA DI PIACENZA

committente
Amministrazione Comunale di Rottofreno

sindaco e assessore all'urbanistica
dott. arch. Paola Galvani


responsabile settore urbanistica
dott. arch. Andrea Paltrinieri
consulente
geom. Enrica Sogni

progettista
dott. arch. Filippo Albonetti
collaboratori
dott. arch. Laura Gazzola
dott. Martina Merendino
dott. arch. Matteo Tagliaventi


analisi geologiche, sistema naturale e Valsat
dott. geol. Filippo Lusignani
collaboratori
dott. arch. Giorgia Spallazzi
geom. Andrea Leccacorvi

Assunto con D.G.C. n° 108 del 05/08/2021
Adottato con D.C.C. n° 60 del 19/11/2022
Approvato con D.C.C. n° 33 del 31/07/2025


QUADRO CONOSCITIVO DIAGNOSTICO	
SERVIZI ECOSISTEMICI	luglio 2025
	QC 08
	1:5.000 - 1:20.000

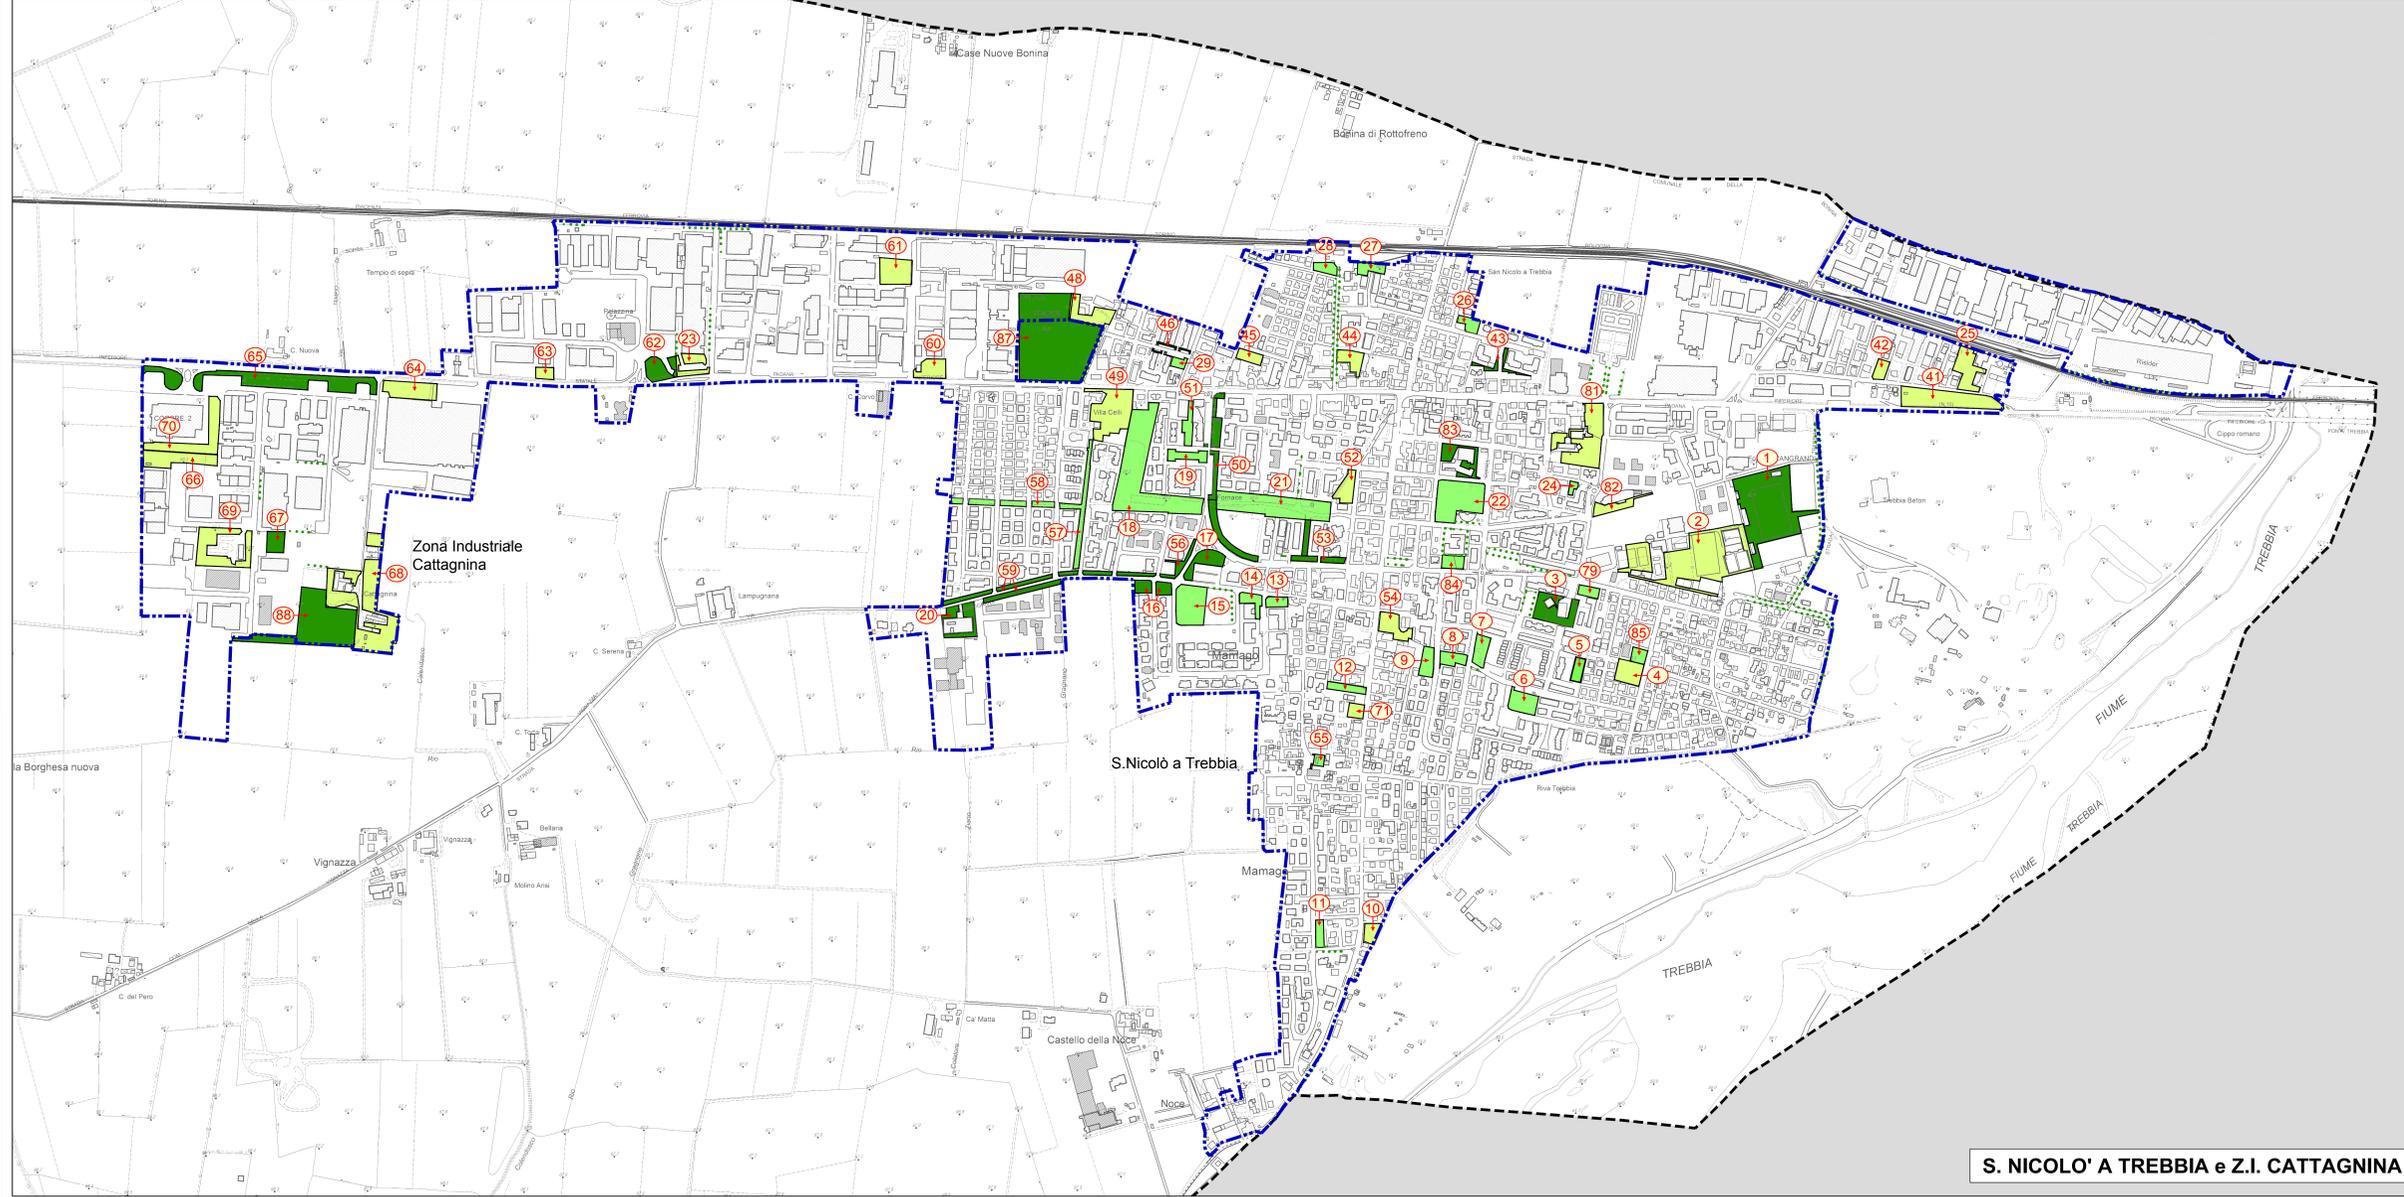


S. NICOLÒ A TREBBIA e Z.I. CATTAGNINA

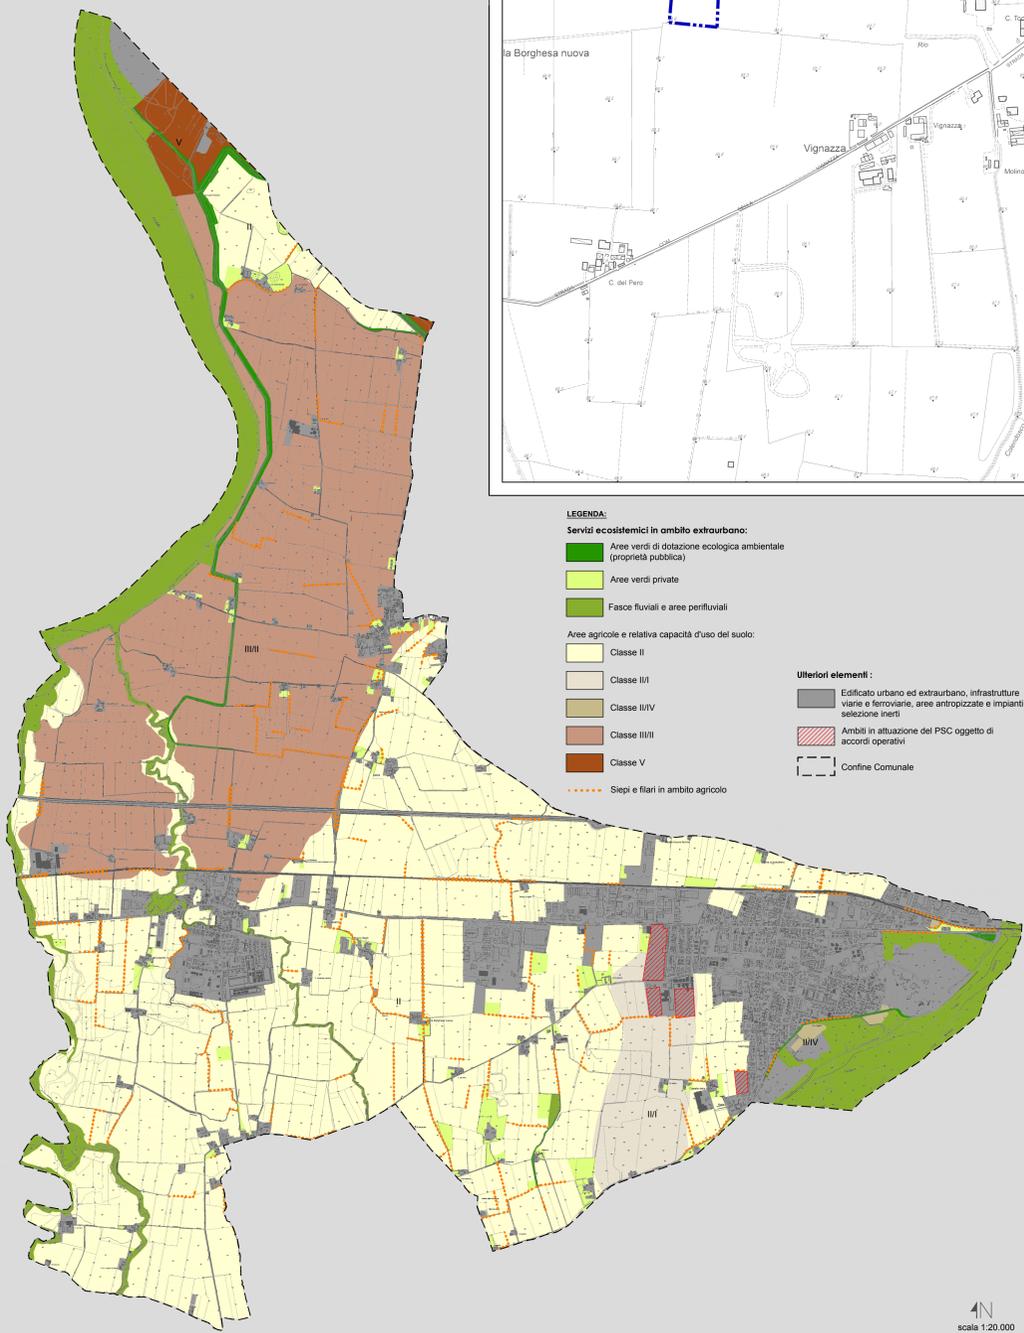


- LEGENDA:**
- Servizi ecosistemici in ambito extraurbano:**
- Aree verdi di dotazione ecologica ambientale (proprietà pubblica)
 - Aree verdi private
 - Fasce fluviali e aree perfluviali
- Aree agricole e relativa capacità d'uso del suolo:**
- Classe II
 - Classe III
 - Classe IIII
 - Classe IV
 - Classe V
 - Siepi e filari in ambito agricolo
- Ulteriori elementi:**
- Edificato urbano ed extraurbano, infrastrutture viarie e ferroviarie, aree antropizzate e impianti selezione inertili
 - Ambiti in attuazione del PSC oggetto di accordi operativi
 - Confine Comunale

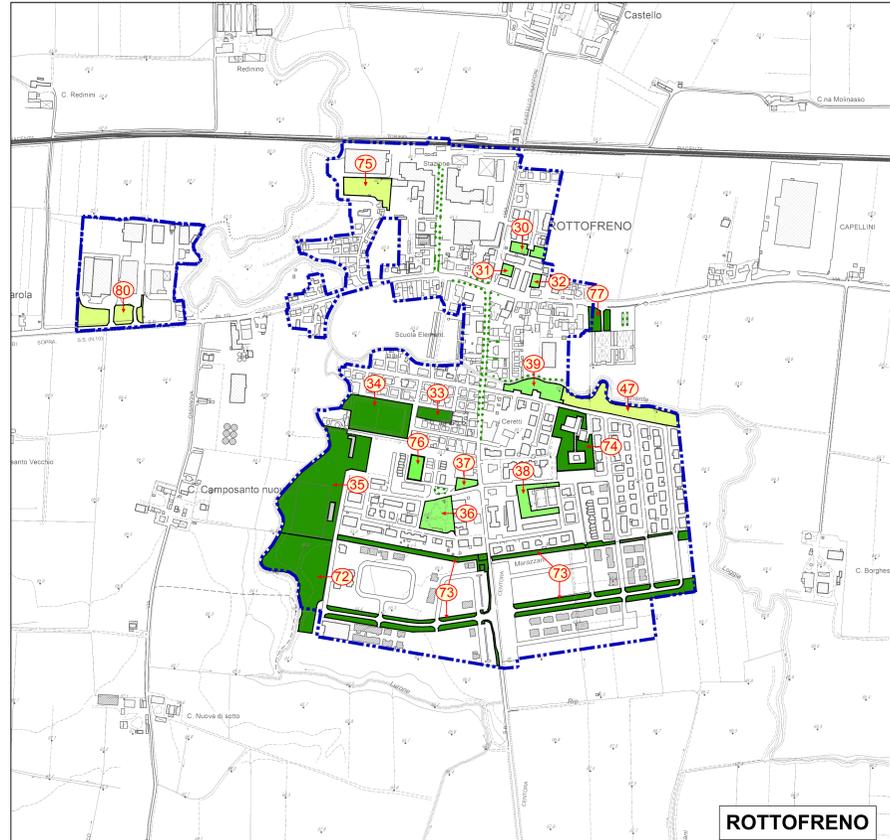

ROTOFRENO

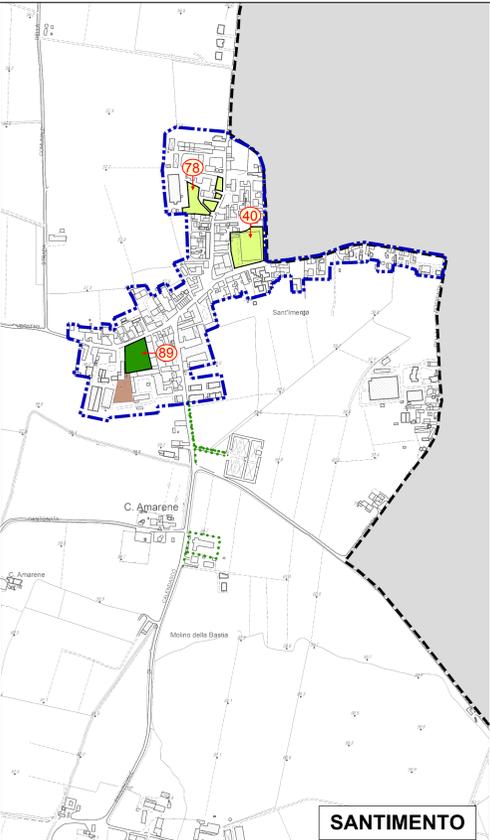

SANTIMENTO

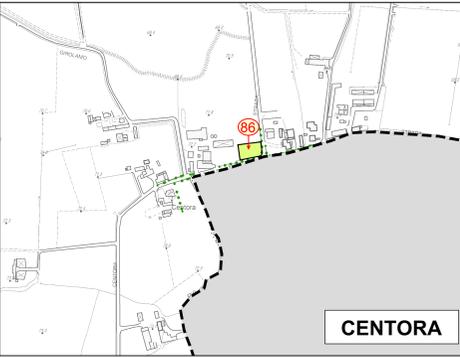

CENTORA

- LEGENDA:**
- Servizi ecosistemici in ambito urbano:**
- Aree verdi di dotazione ecologica ambientale (proprietà pubblica)
 - Filari e viali alberati
 - Aree verdi pubbliche
 - Aree verdi private
- Aree agricole e relativa capacità d'uso del suolo:**
- Classe IIII
- Ulteriori elementi:**
- Perimetro del territorio urbanizzato
 - Confine Comunale
 - 89 Numero di scheda