



PIANO URBANISTICO GENERALE

COMUNE DI ROTTOFRENO
PROVINCIA DI PIACENZA

committente
Amministrazione Comunale di Rottofreno

sindaco e assessore all'urbanistica
dott. arch. Paola Galvani

responsabile settore urbanistica
dott. arch. Andrea Paltrinieri
consulente
geom. Enrica Sogni

progettista
dott. arch. Filippo Albonetti
collaboratori
dott. arch. Laura Gazzola
dott. Martina Merendino
dott. arch. Matteo Tagliaferri



analisi geologiche, sistema naturale e Valsat
dott. geol. Filippo Lusignani
collaboratori
dott. arch. Giorgia Spallazzi
geom. Andrea Leccacorvi

Assunto con D.G.C. n° 108 del 05/08/2021
Adottato con D.C.C. n°60 del 19/11/2022
Approvato con D.C.C. n°33 del 31/07/2025


QUADRO CONOSCITIVO DIAGNOSTICO

AREE SOGGETTE A MIGLIORAMENTO IDRAULICO

luglio 2025
QC 23
1:5.000

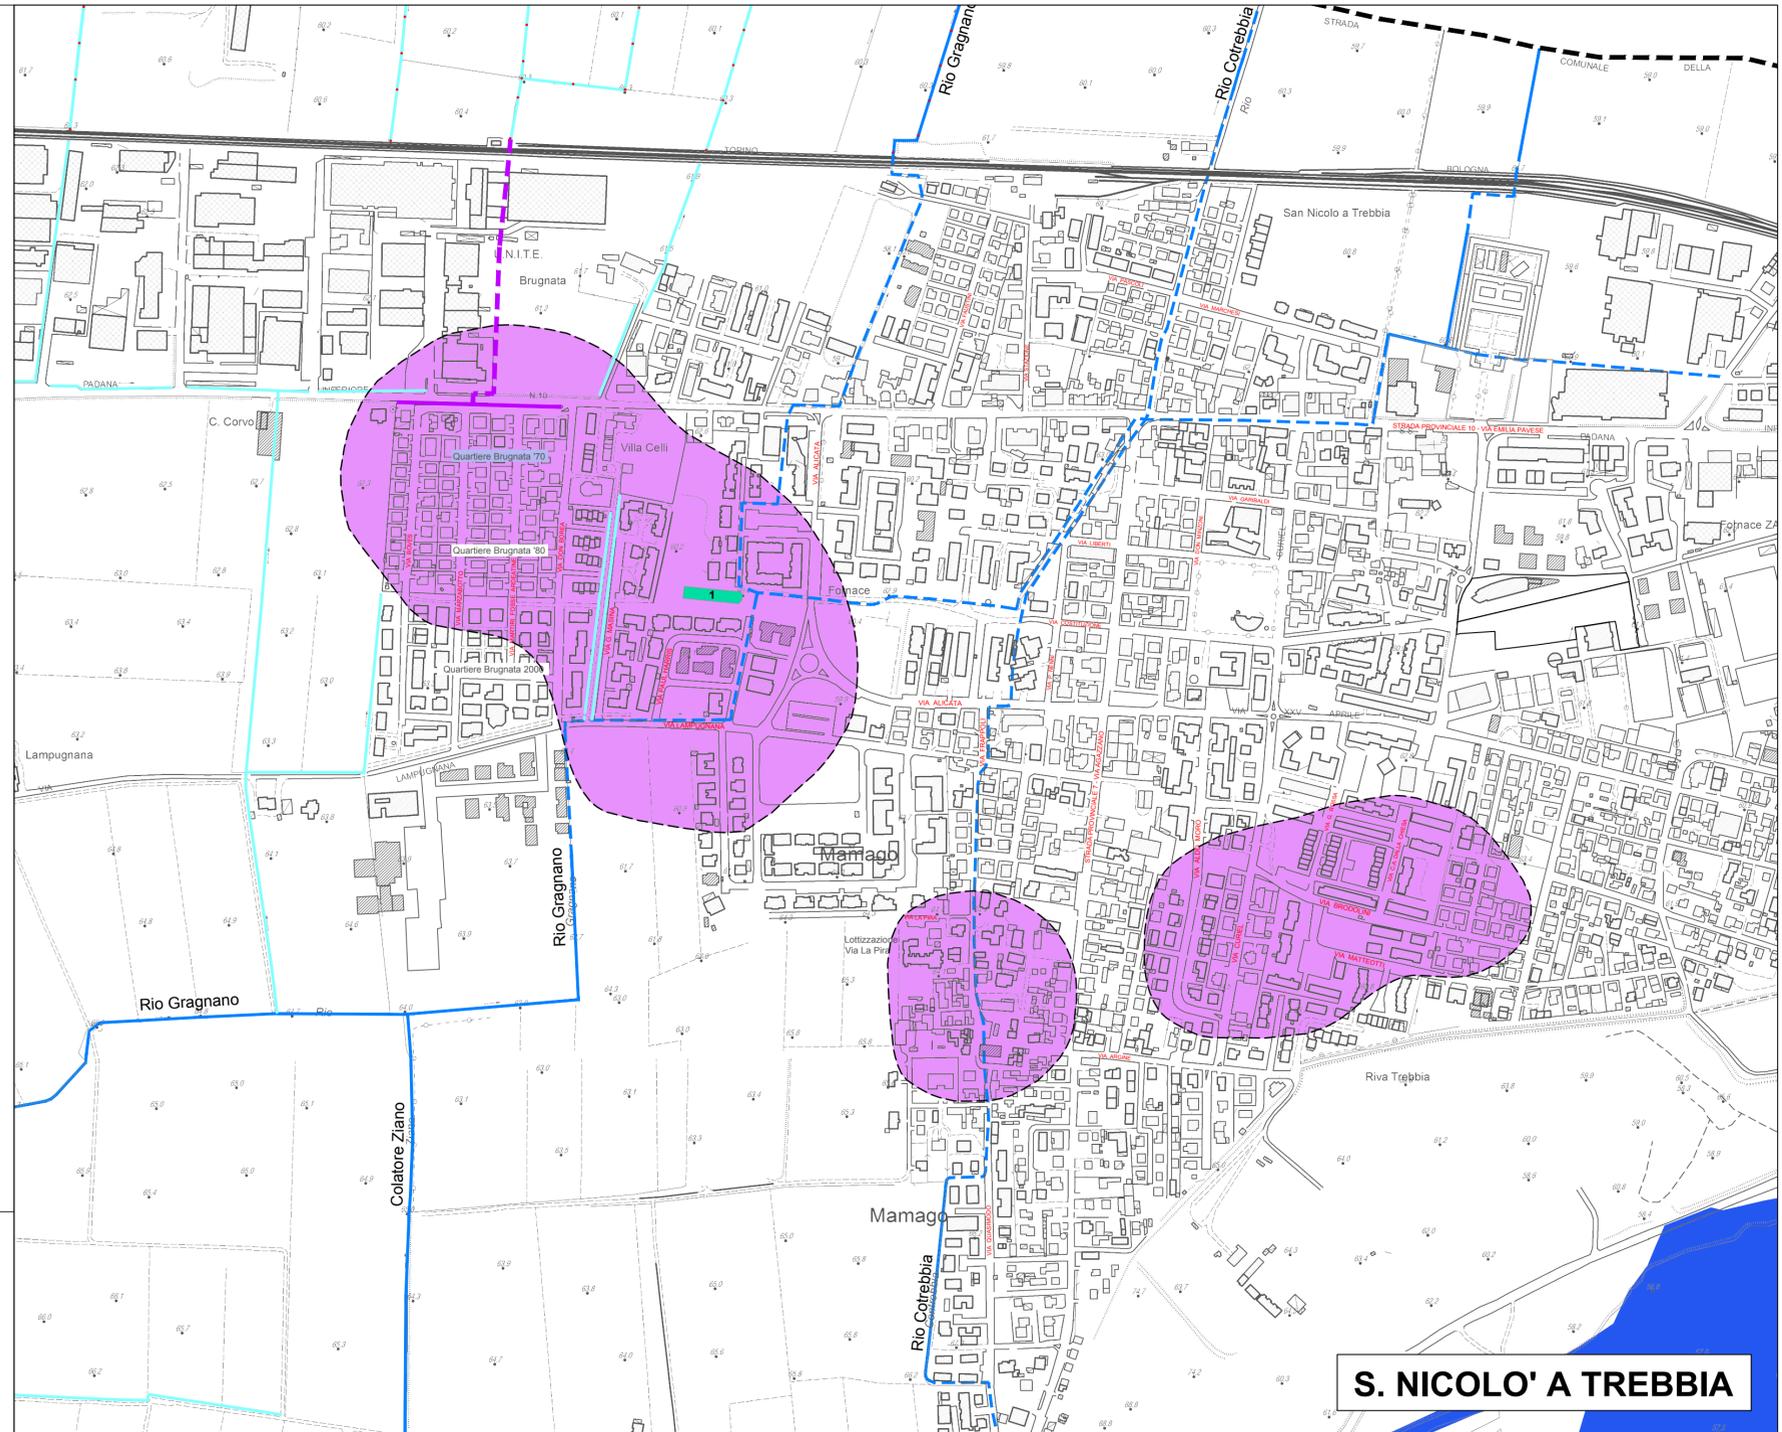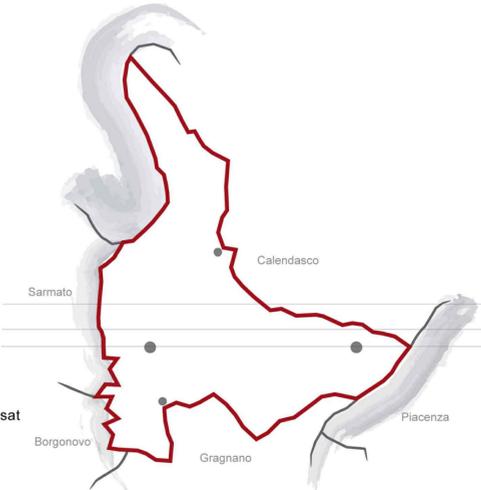

S. NICOLO' A TREBBIA

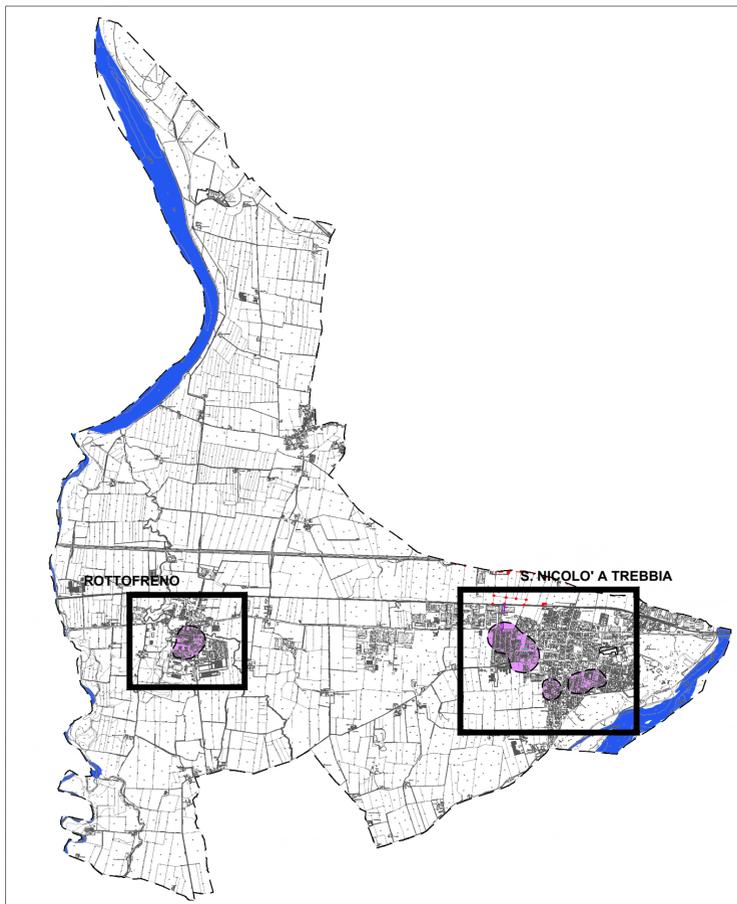

LEGENDA:

Reticolo idrografico principale:

- Alveo dei fiumi, torrenti
- Rete idrografica Consorzio di Bonifica di Piacenza a cielo aperto
- Rete idrografica Consorzio di Bonifica di Piacenza tombinata

Reticolo idrografico secondario:


- Rete idrografica minore

Disciplina

- Aree ove i nuovi interventi sono vincolati al miglioramento idraulico ai sensi della disciplina del PUG

Ulteriori elementi:

- Confine Comunale

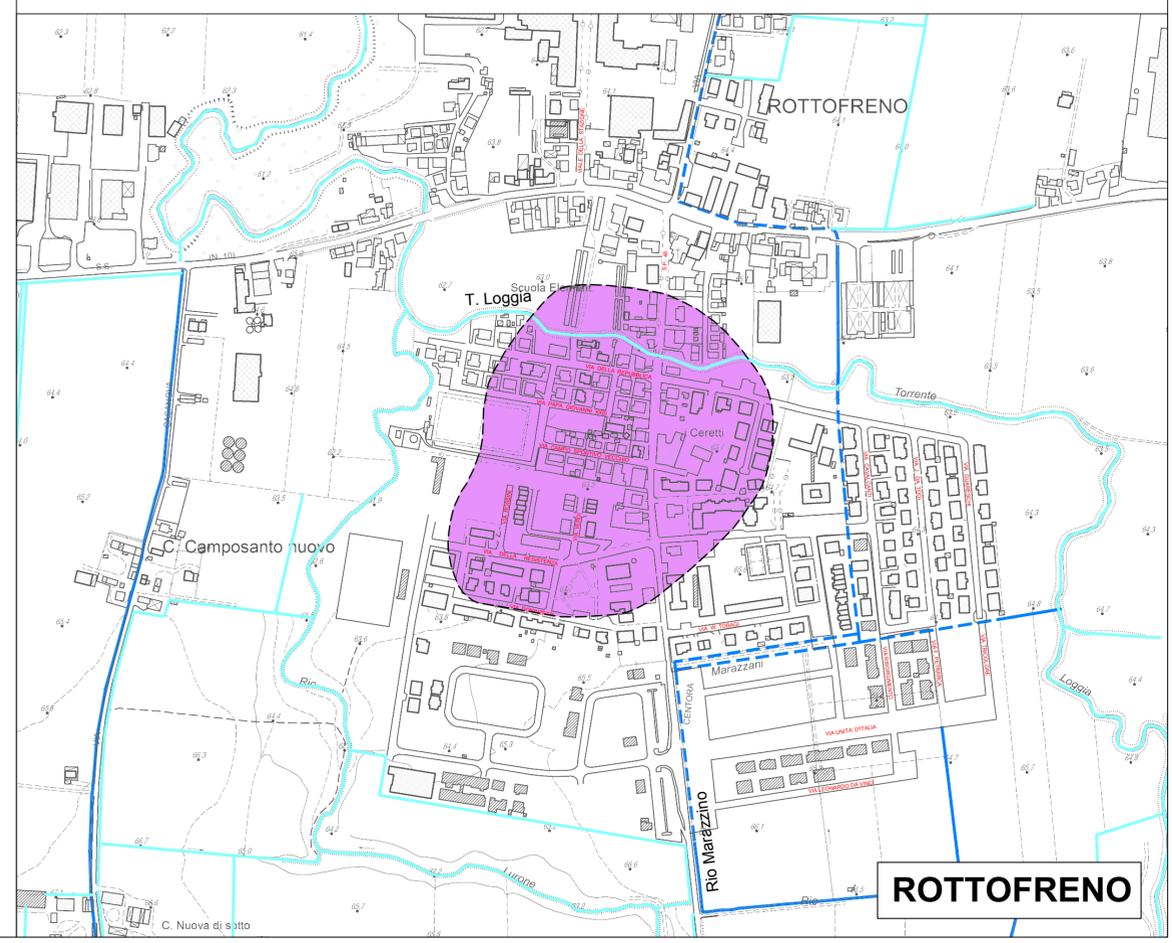

ROTOFRENO