
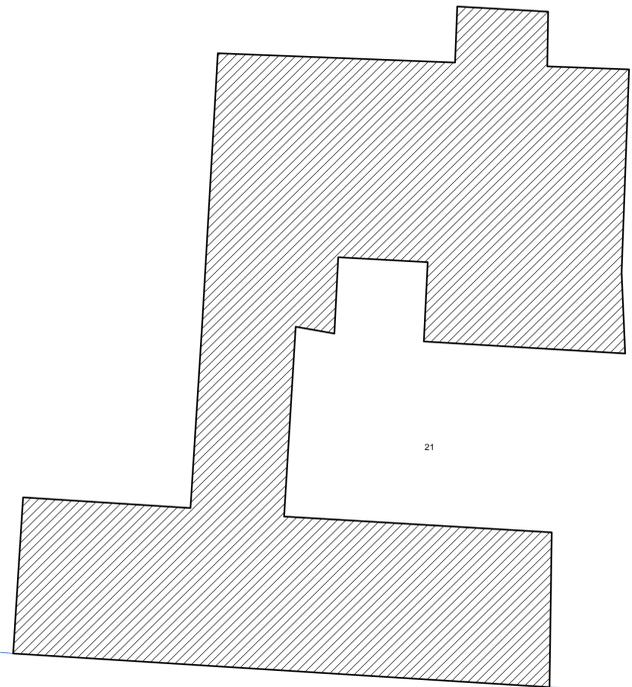


# PIANO TERRA

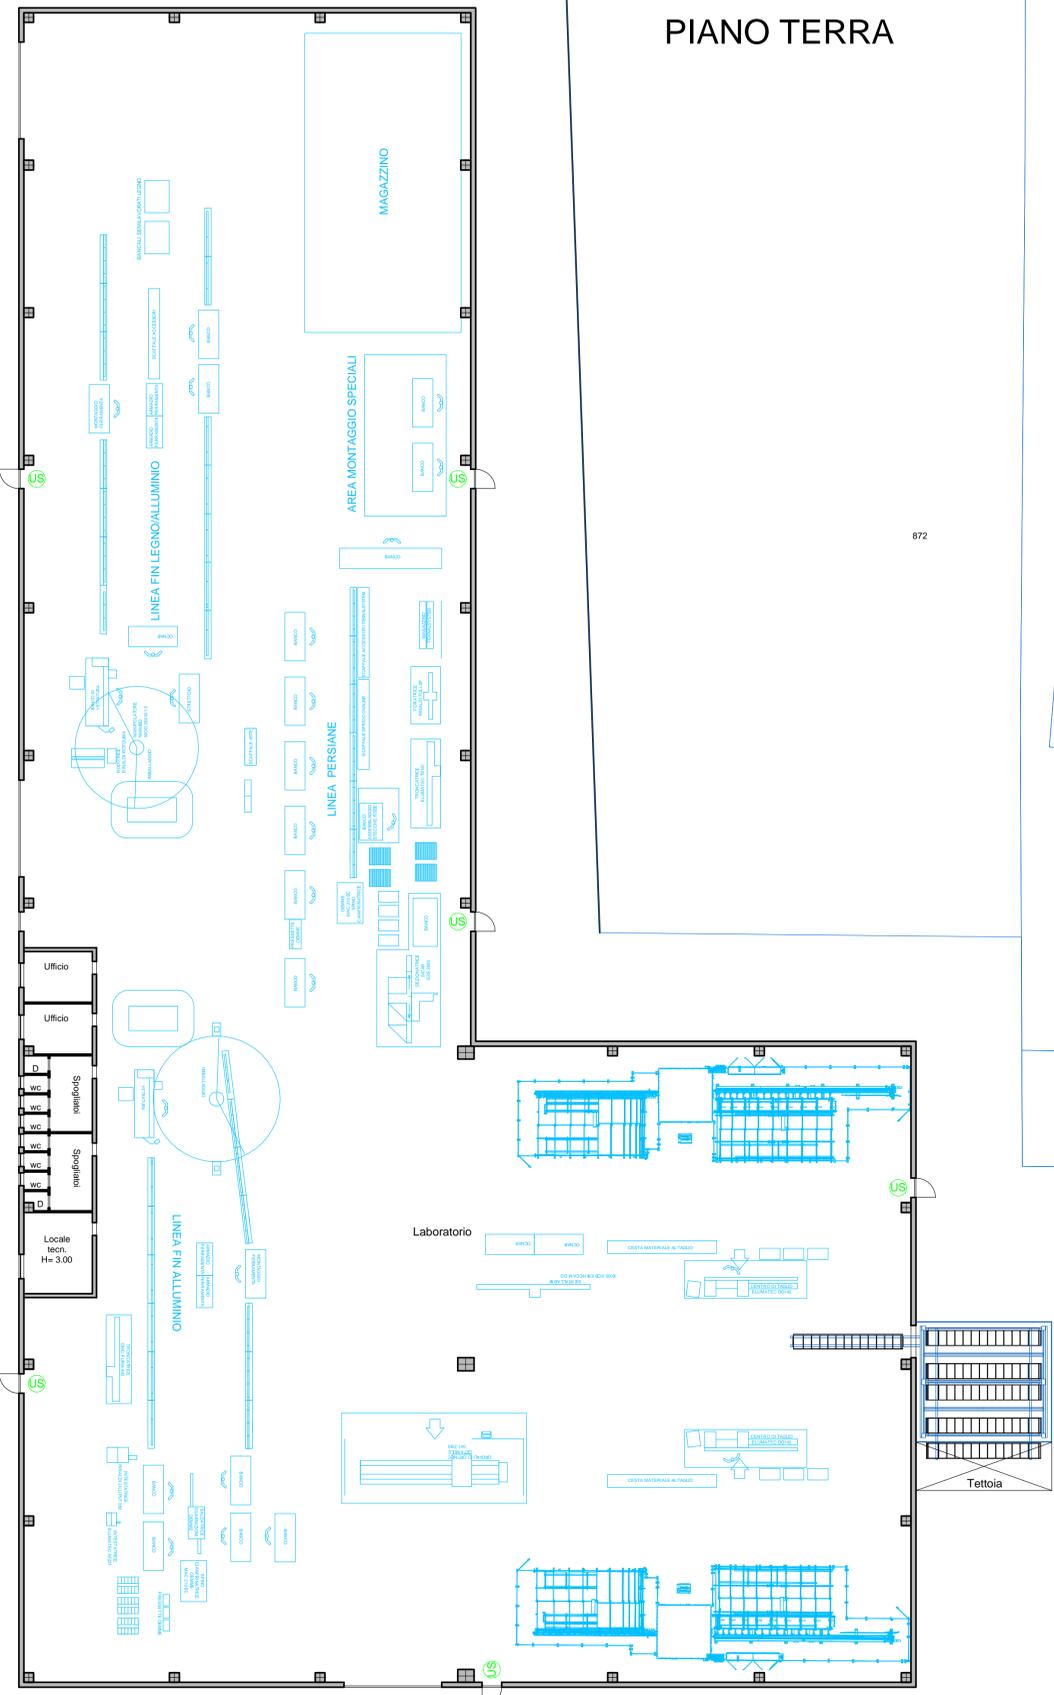

872

21

81

79

PIAZZALE

Via Basilicata

## STUDIO TECNICO GEOMETRI

Battini Filippo, Buschi Massimo & Associati

via IV Novembre 130 - 29122 Piacenza - tel. 0523/452550-452516  
E-Mail: studio.fortunati@agonet.it

Committente: FOSSATI SERRAMENTI s.r.l.

Progetto di Realizzazione edificio industriale

Cantiere: Comune di Rottofreno - Località Cattagnina - Via Basilicata

Elaborato: Layout zona di intervento

**B**

Emesso il 09/05/2022

Scala 1:200

### Tav.N° 11

Conf. d'Ord.:

File: Fossati Serramenti.dwg

DATA REVISIONE

DATA

DATA

DISEGNATORE C. Comandoro

Timbro e firma del Progettista

Il Committente

A norma di legge il presente disegno non potrà essere riprodotto né consegnato a terzi né utilizzato per scopi diversi da quello di destinazione senza l'autorizzazione scritta di questo studio tecnico che ne detiene la proprietà.