

**STUDIO TECNICO GEOMETRI**

Battini Filippo, Buschi Massimo & Associati

via IV Novembre 130 - 29122 Piacenza - tel. 0523/452550-452516  
E-Mail: studio.fortunati@agonet.it

Committente: FOSSATI SERRAMENTI s.r.l.

Progetto di Realizzazione edificio industriale

Cantiere: Comune di Rottofreno - Località Cattagnina - Via Basilicata

Elaborato: Planimetria piano terra  
zona di intervento **B**

Emesso il 09/05/2022

**Tav.N° 8**

Scala 1:200

Conf. d'Ord.: File: Fossati Serramenti.dwg

DATA REVISIONE


DATA

DATA

DISEGNATORE: Comandatore

Timbro e firma del Progettista Il Committente

A norma di legge il presente disegno non potrà essere riprodotto né consegnato a terzi né utilizzato per scopi diversi da quello di destinazione senza l'autorizzazione scritta di questo studio tecnico che ne detiene la proprietà.

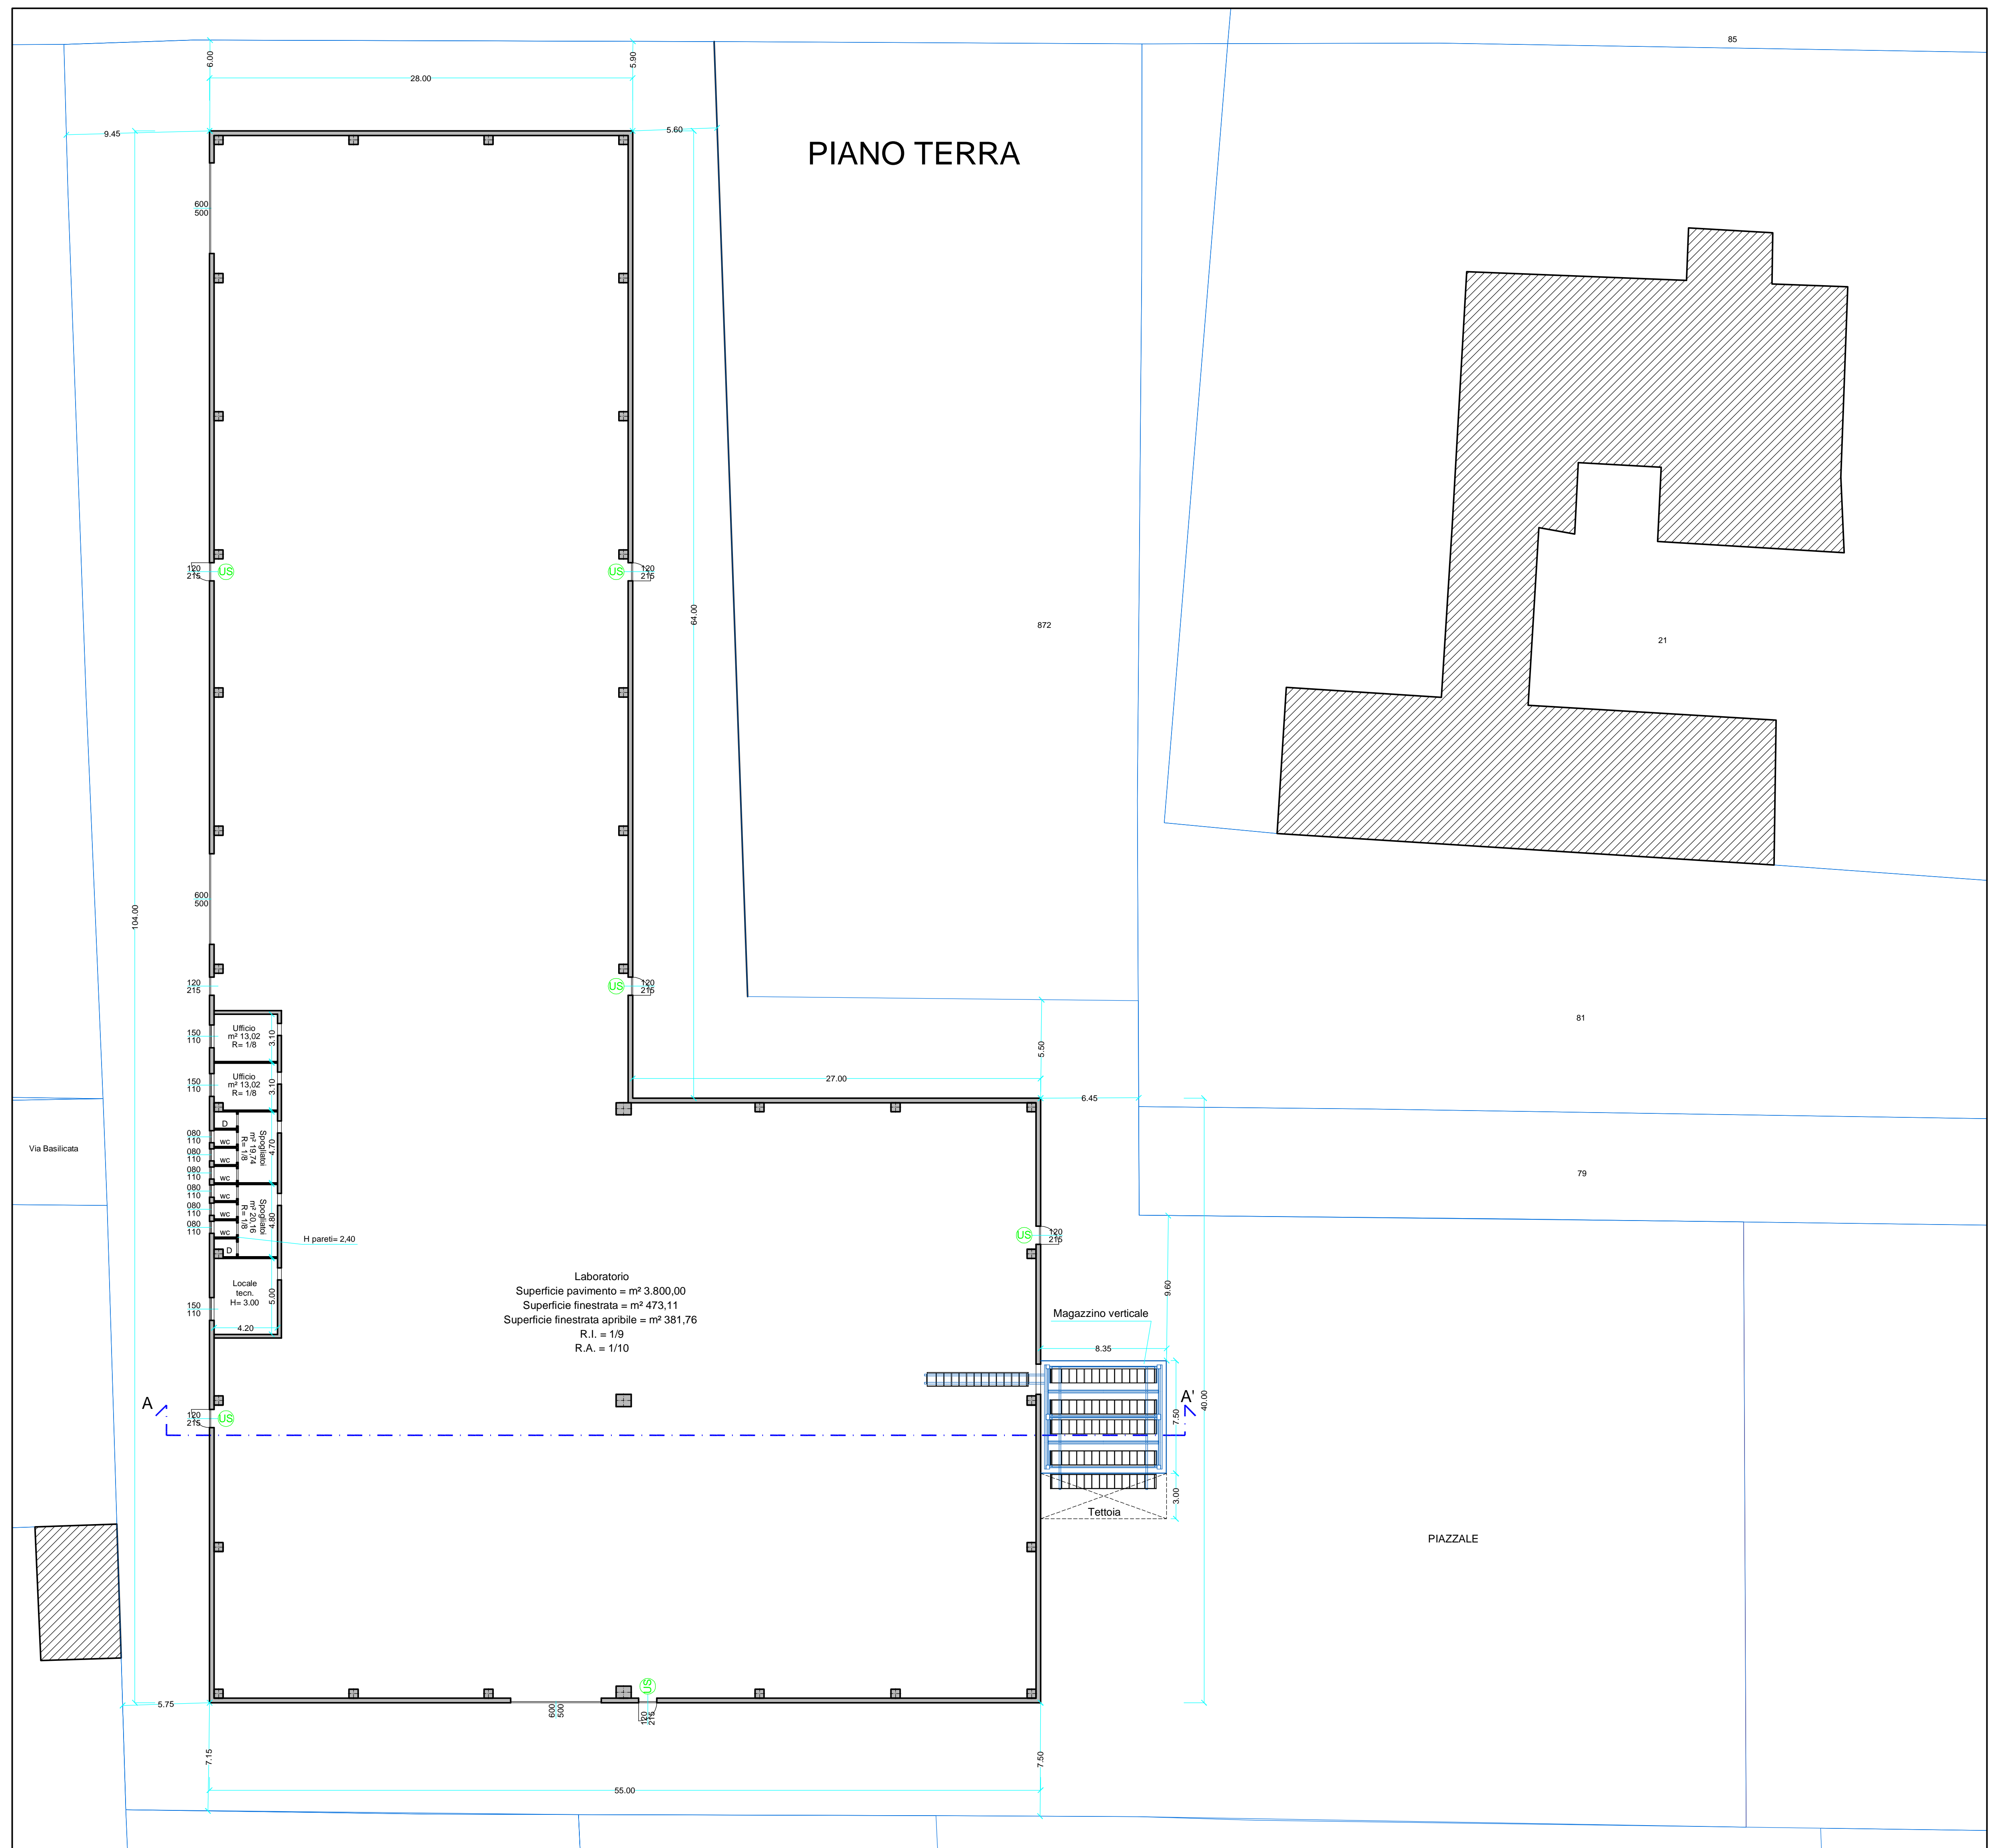

PIANO TERRA

Laboratorio  
Superficie pavimento = m<sup>2</sup> 3.800,00  
Superficie finestrata = m<sup>2</sup> 473,11  
Superficie finestrata apribile = m<sup>2</sup> 381,76  
R.I. = 1/9  
R.A. = 1/10

Magazzino verticale

Tettoia

PIAZZALE

Via Basilicata